



ŘEZ E

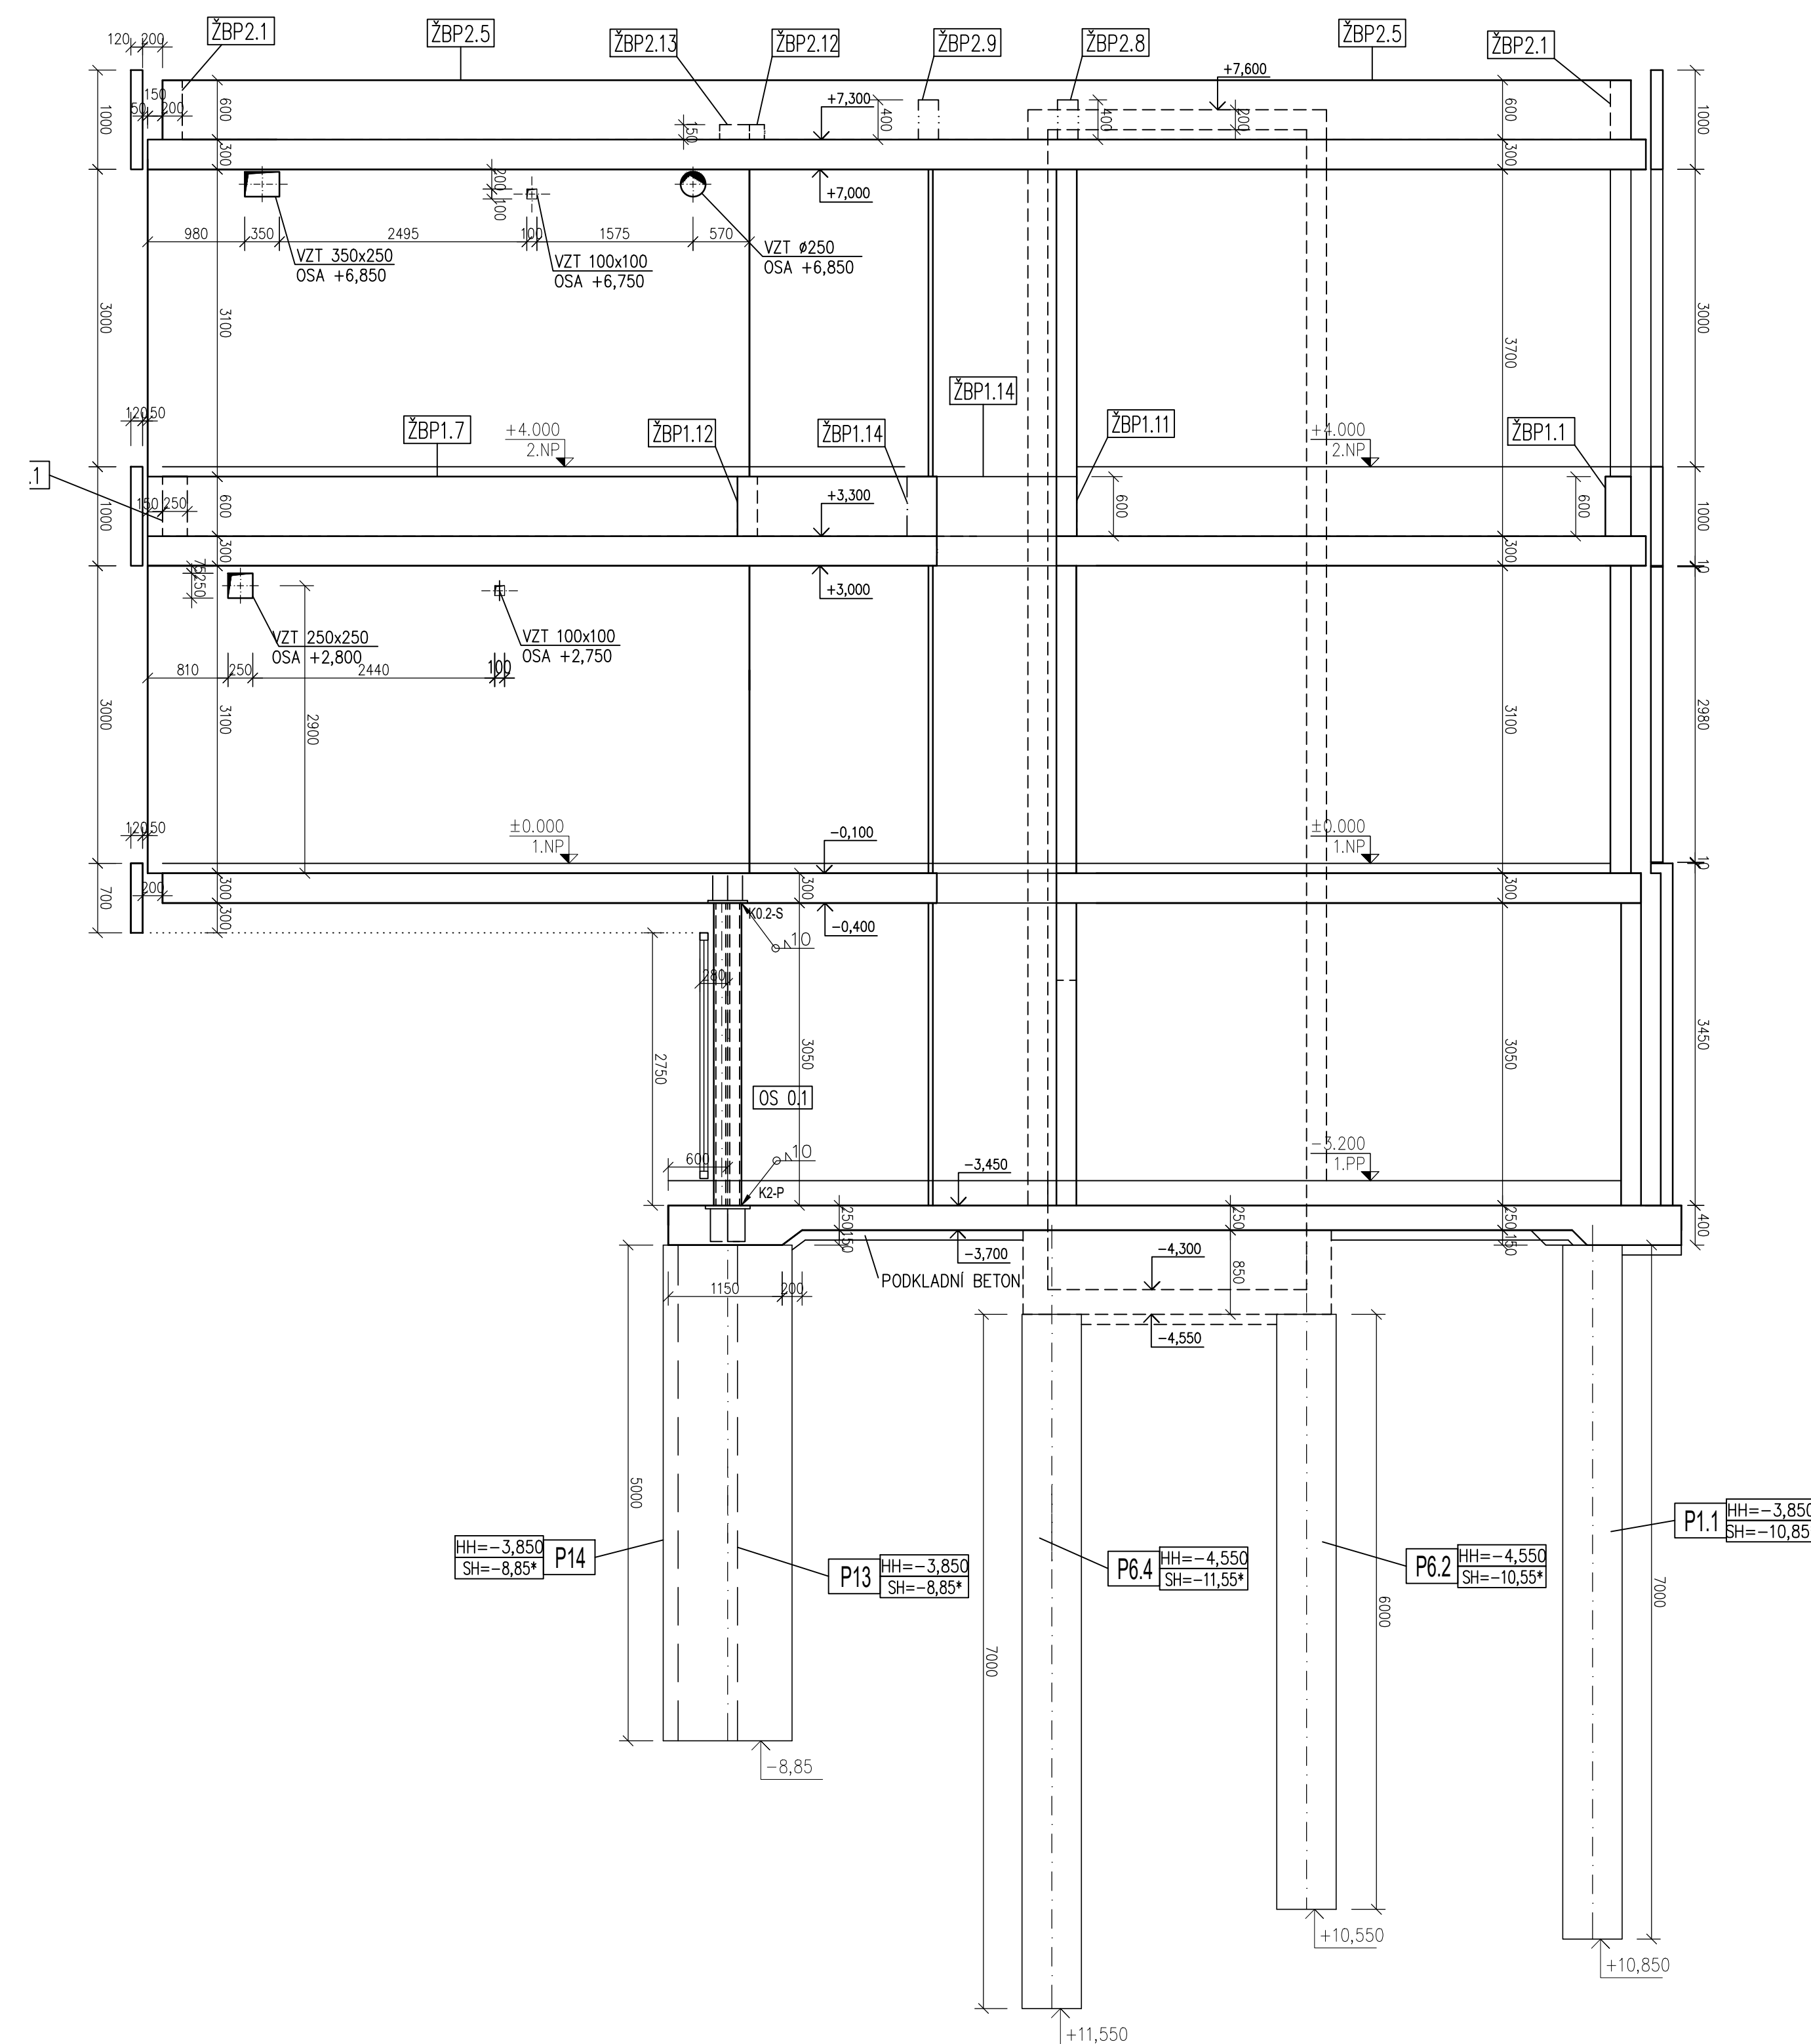

ŘEZ F

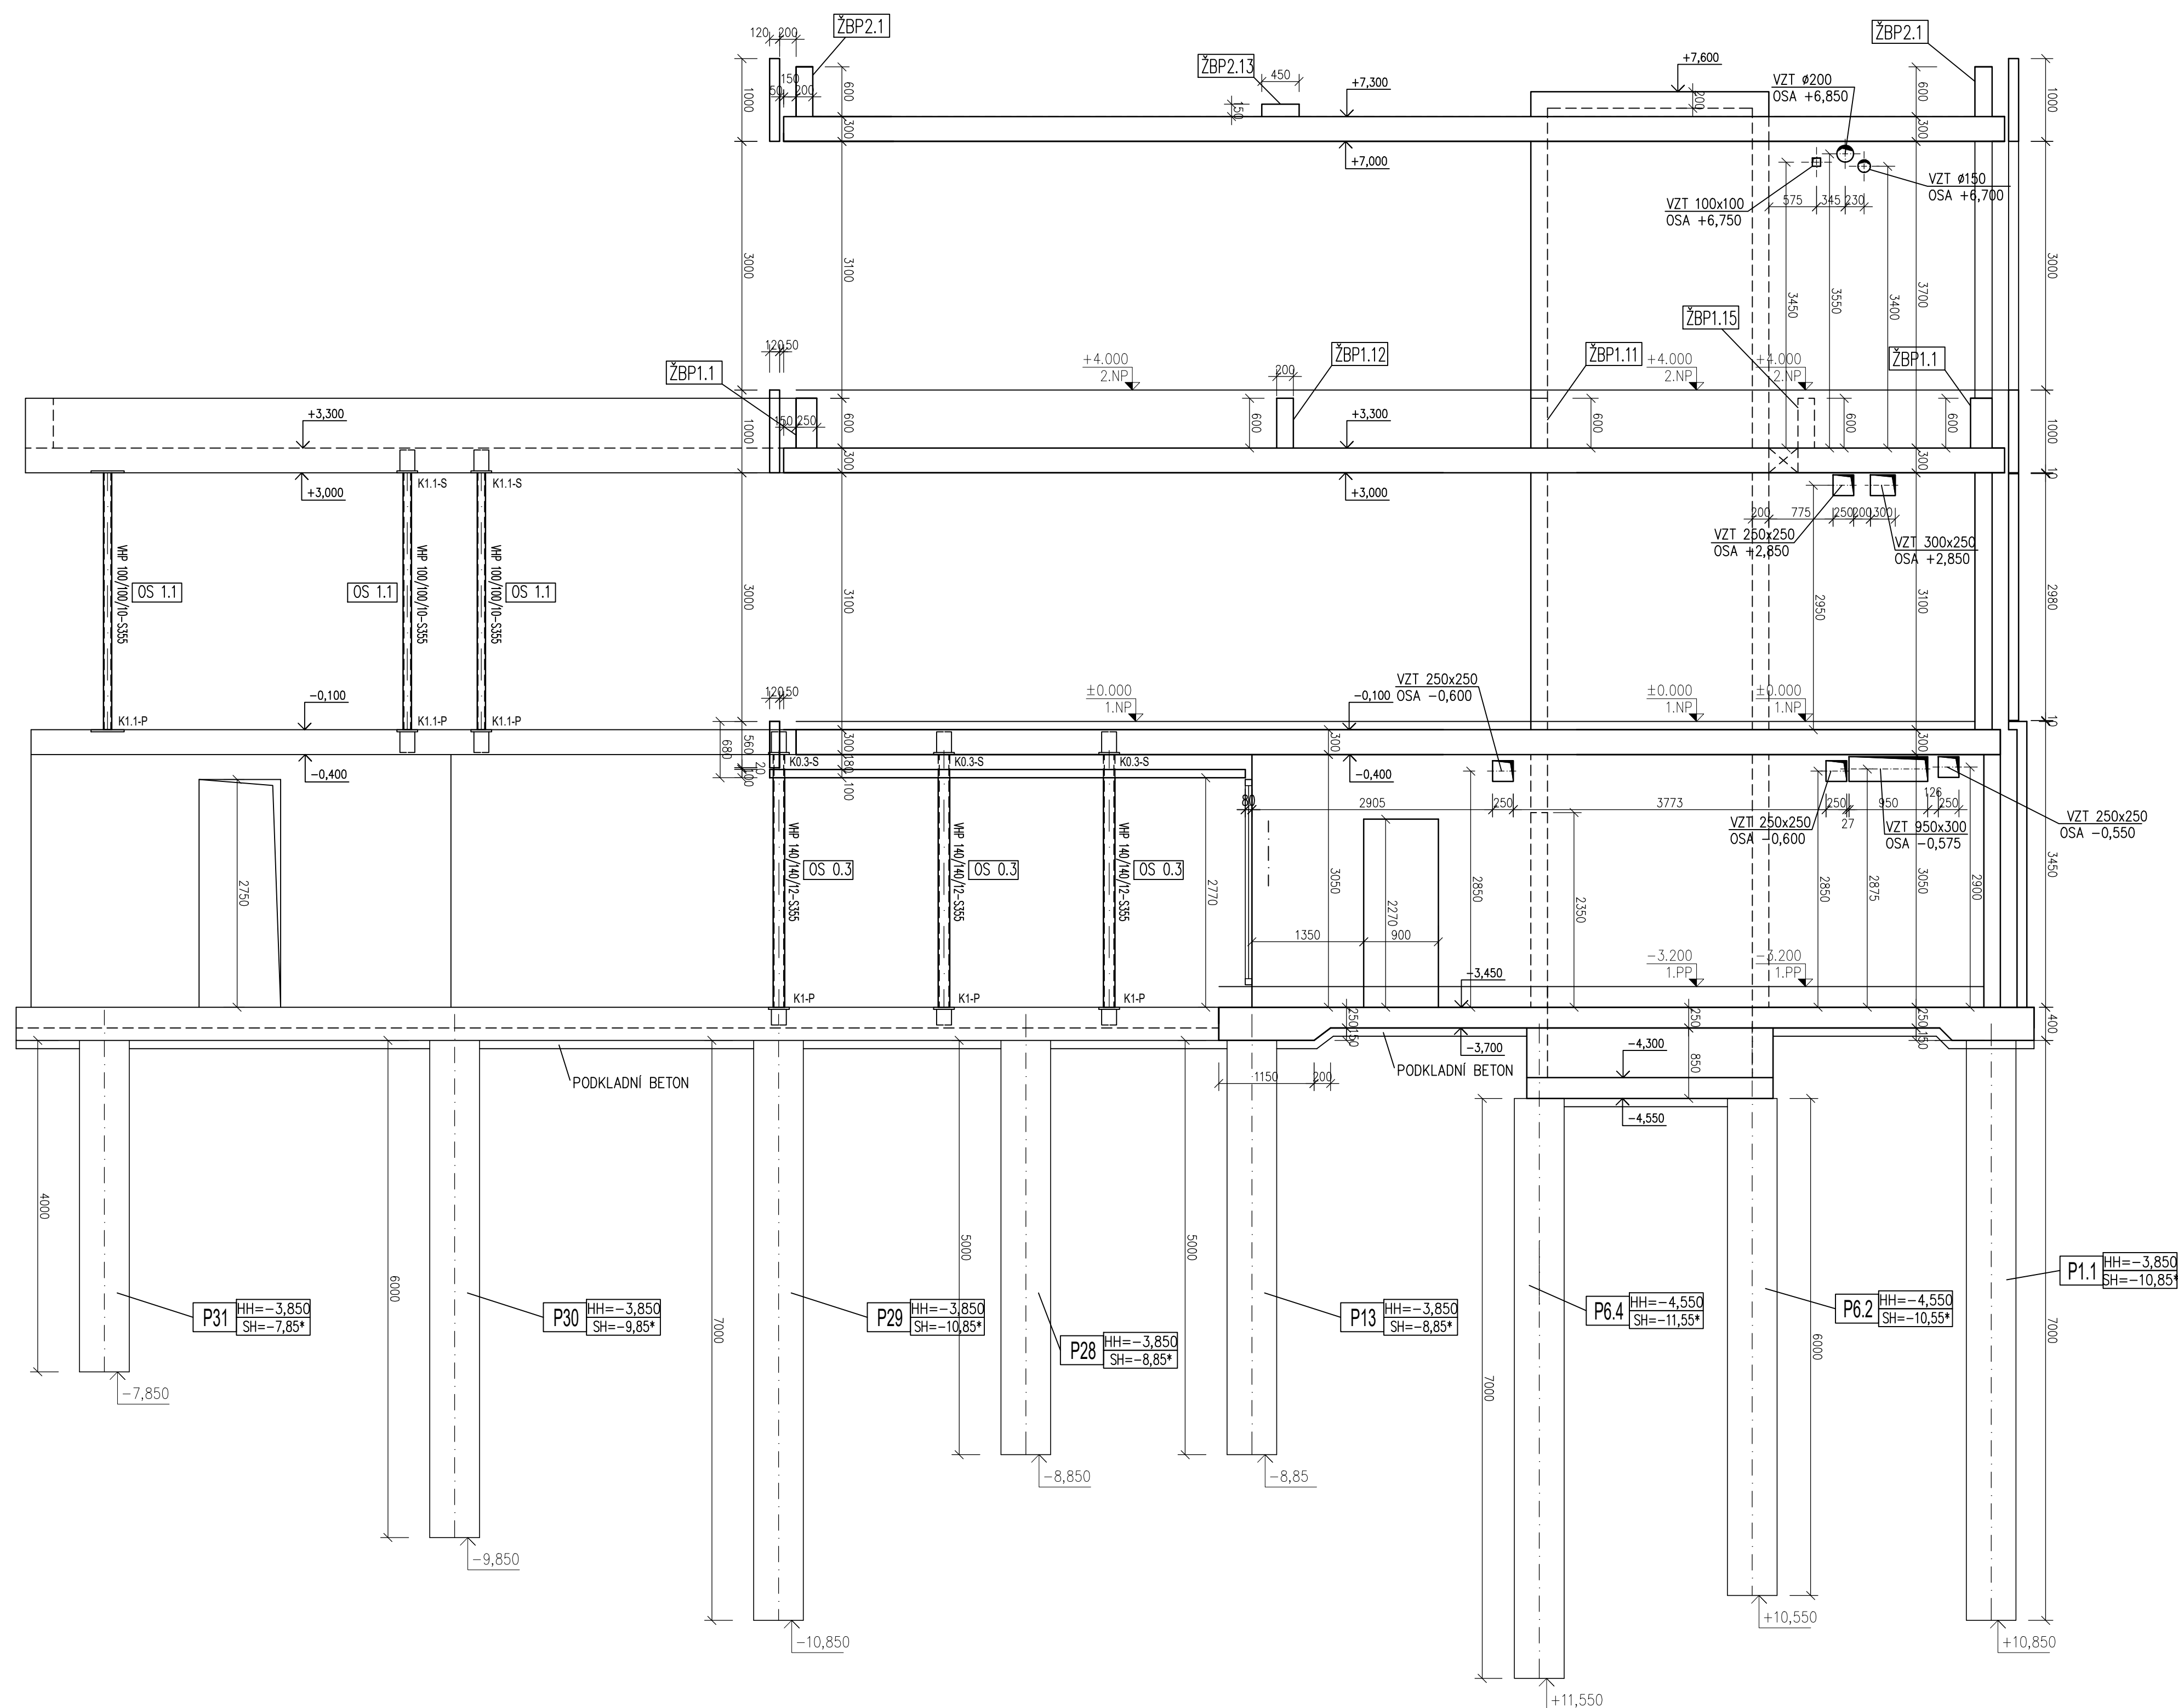

POZNÁMKA:
V OZNAČENÍ KOVÁNÍ ZNAMENÁ:
K...-P HORNÍ POVRCH DESKY, PRŮVLAKU
K...-S SPODNÍ POVRCH DESKY

POZNÁMKA:
UMÍSTĚNÍ PROSTUPŮ PRO STOUPACÍ POTRUBÍ KONTROLOVAT DLE
PD STAVEBNÍHO ŘEŠENÍ A ZDRAVOTECHNIKY.

DODAVATEL JE POVINEN VYPRACOVAT
PODROBNOU DÍLENSKOU DOKUMENTACI !

LEGENDA

- | | |
|---|--------------------------|
|  | ŽB MONOLITICKÉ PILOTY |
|  | ŽB MONOLIT. PRŮVLAK |
|  | ŽB MONOLIT. STĚNA |
|  | ŽB MONOLITICKÉ SCHODIŠTĚ |
|  | ŽB MONOLIT. DESKA |
|  | OCELOVÝ SLOUP |

MATERIÁL KONSTRUKCÍ

OCEL S235;S355
OCEL B500B (R 10 505.0)–VÝTZUŽ SE ZARUČENOU SVAŘITELNOSTÍ
ŽB DESKY;ŽB PRŮVLAKY;ŽB STĚNY; SCHODIŠTĚ; VÝTAH. ŠACHTA – C30/37 XC1
ŽB MONIERKA – LC 1,6(LEHČENÝ BETON)

$\pm 0,000 = +281,450\text{m B.p.v.}$ / úroveň podlahy 2.NP stávající admin. budovy

Zápis projektanta	Vypracoval	Kontrola	ing. Jiří Kopecký projekt činnosti ve výstavbě Weinthurberova 8, Vysoké Mýto tel.: 6088033070	
ing. Jiří Kopecký	ing. Kvetla Zemanová	ing. Jiří Kopecký		
Kraj:	Pardubický	Obec:		Vysoké Mýto
Investor:	TELMAX a.s., Jiráskova 154, 566 01 Vysoké Mýto, IČO 27481166			
Název cesty:				
ADMINISTRATIVNÍ BUDOVA TELMAX VYSOKÉ MÝTO				
Datum			09/2024	
Číslo zakázky			D5	
Stupeň dok.			1:50	
Měřítko			DPS	
Objekt:	SO 01 – ADMINISTRATIVNÍ BUDOVA			
Obsah:	STAVEBNÉ KONSTRUKČNÍ ŘEŠENÍ REZ E, REZ F			
Příloha:			D.1, D.2, c.7	