



ŘEZ 3

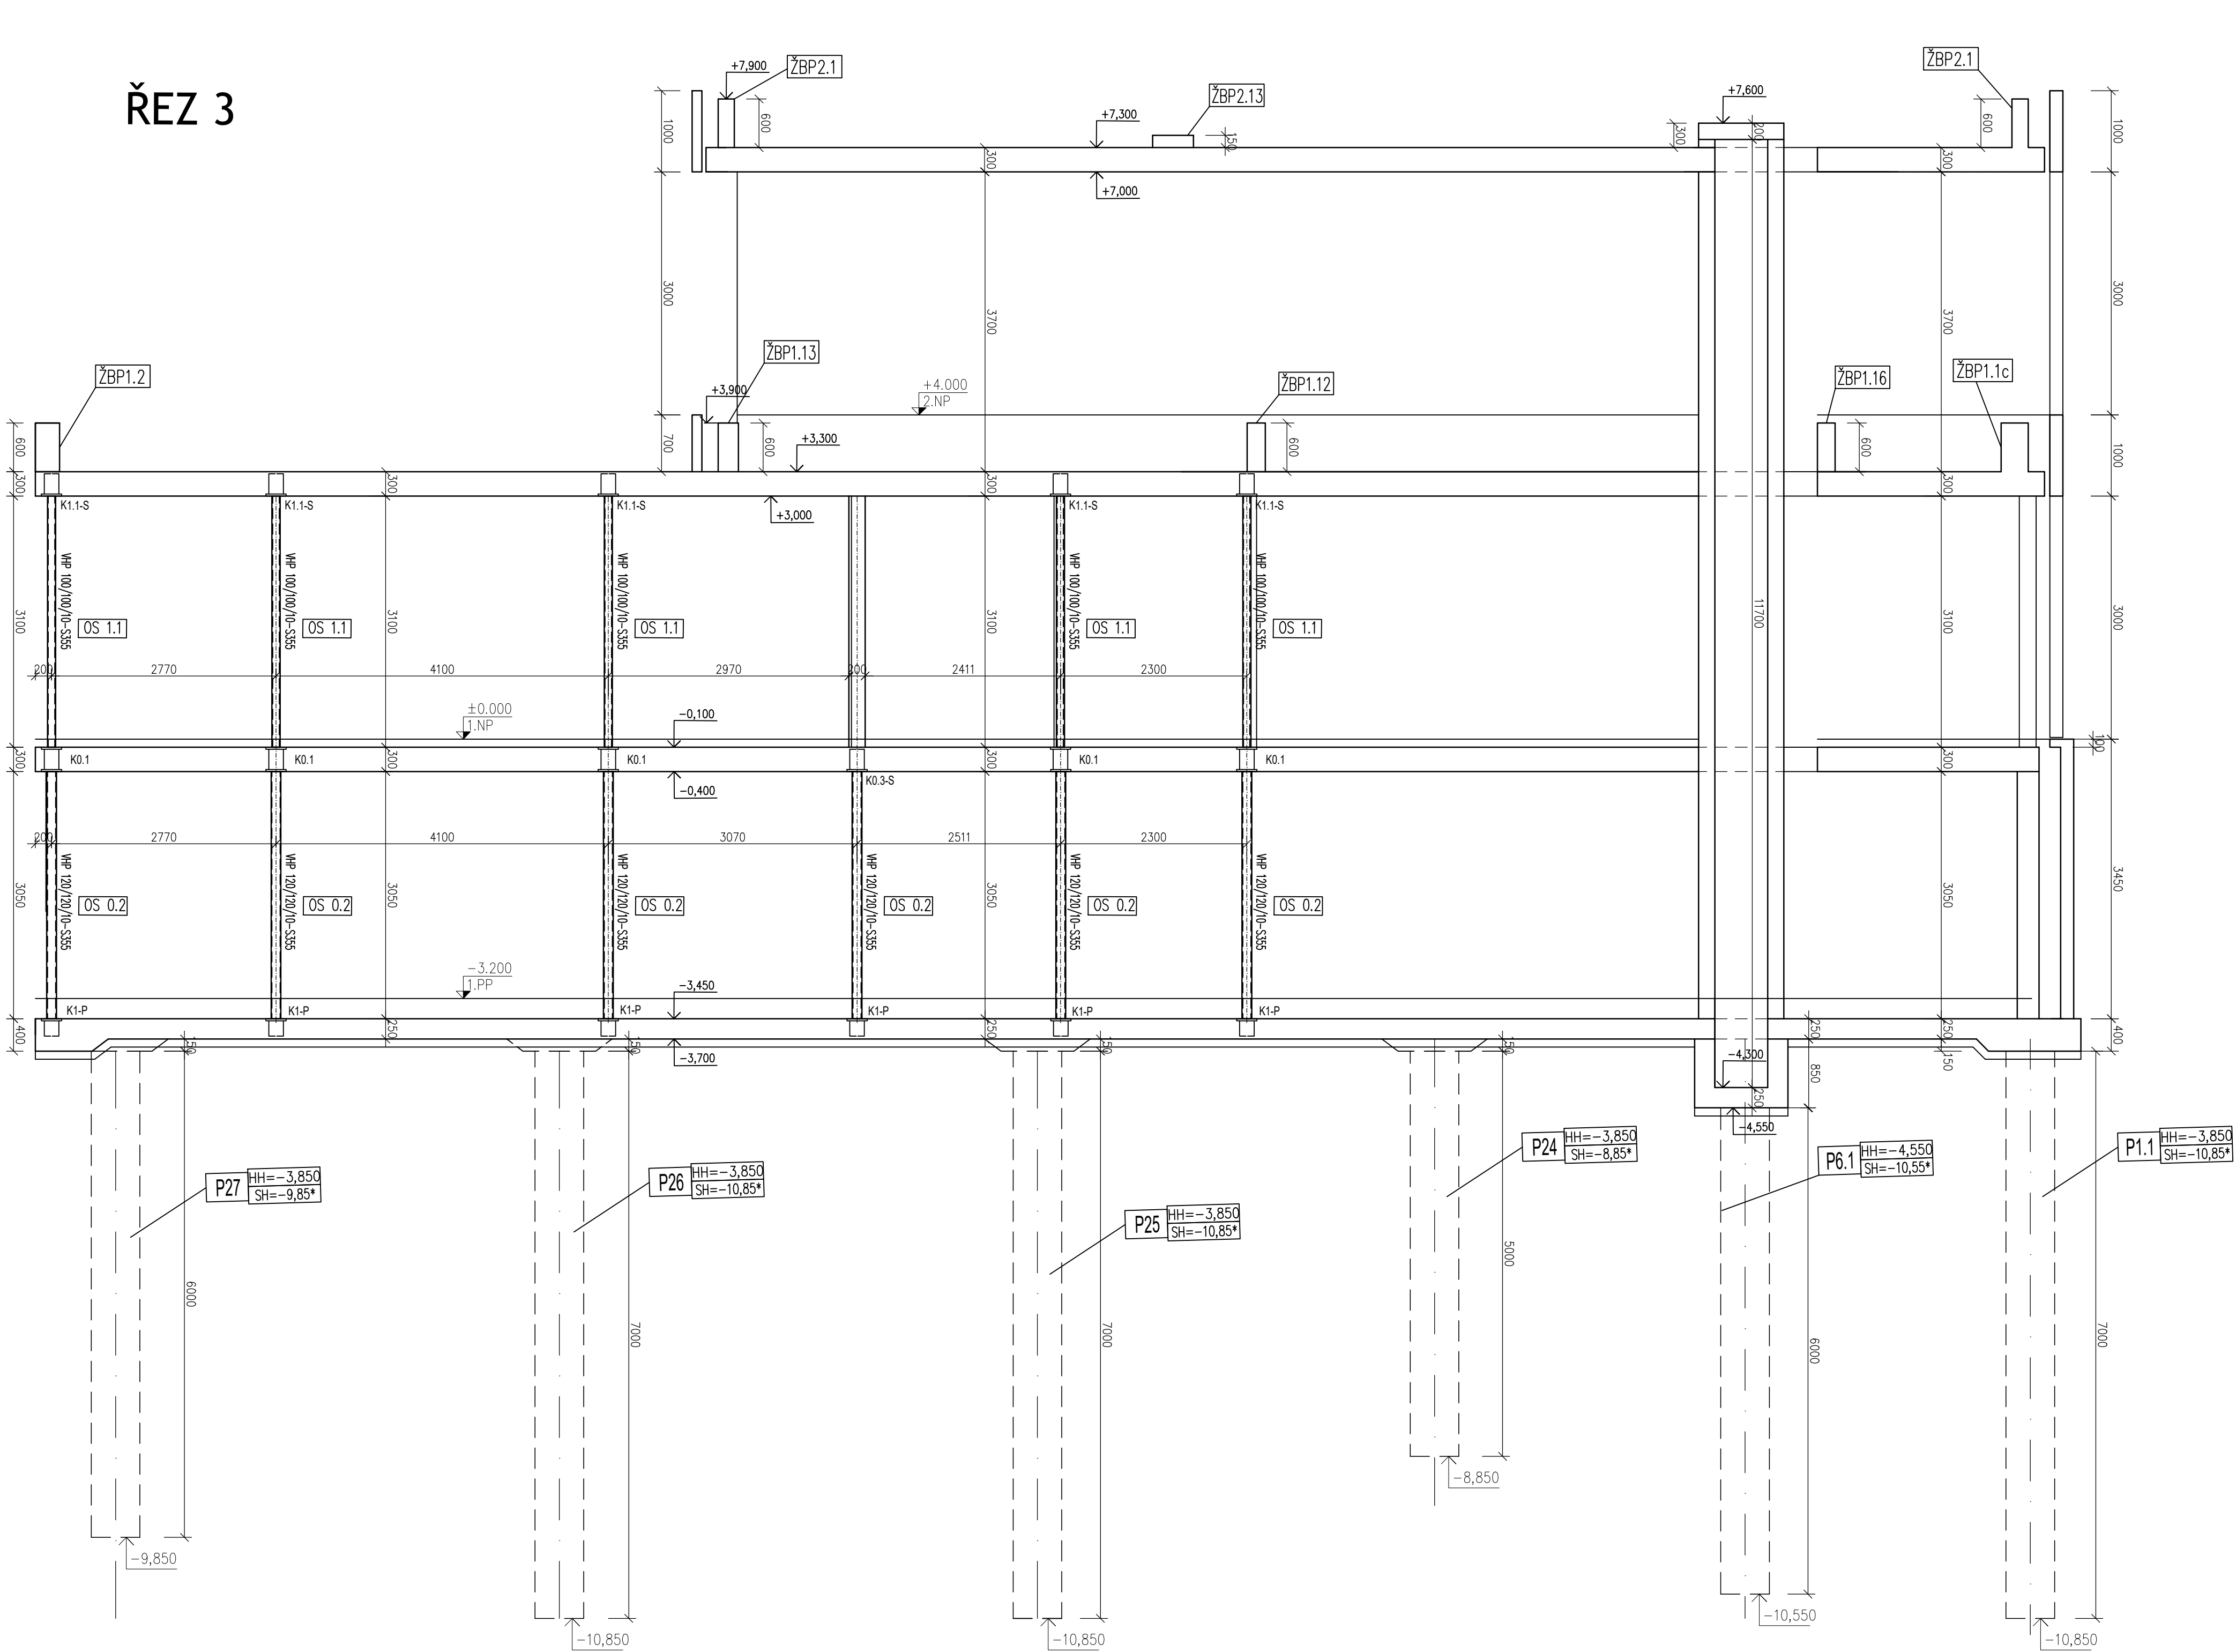

ŘEZ 4

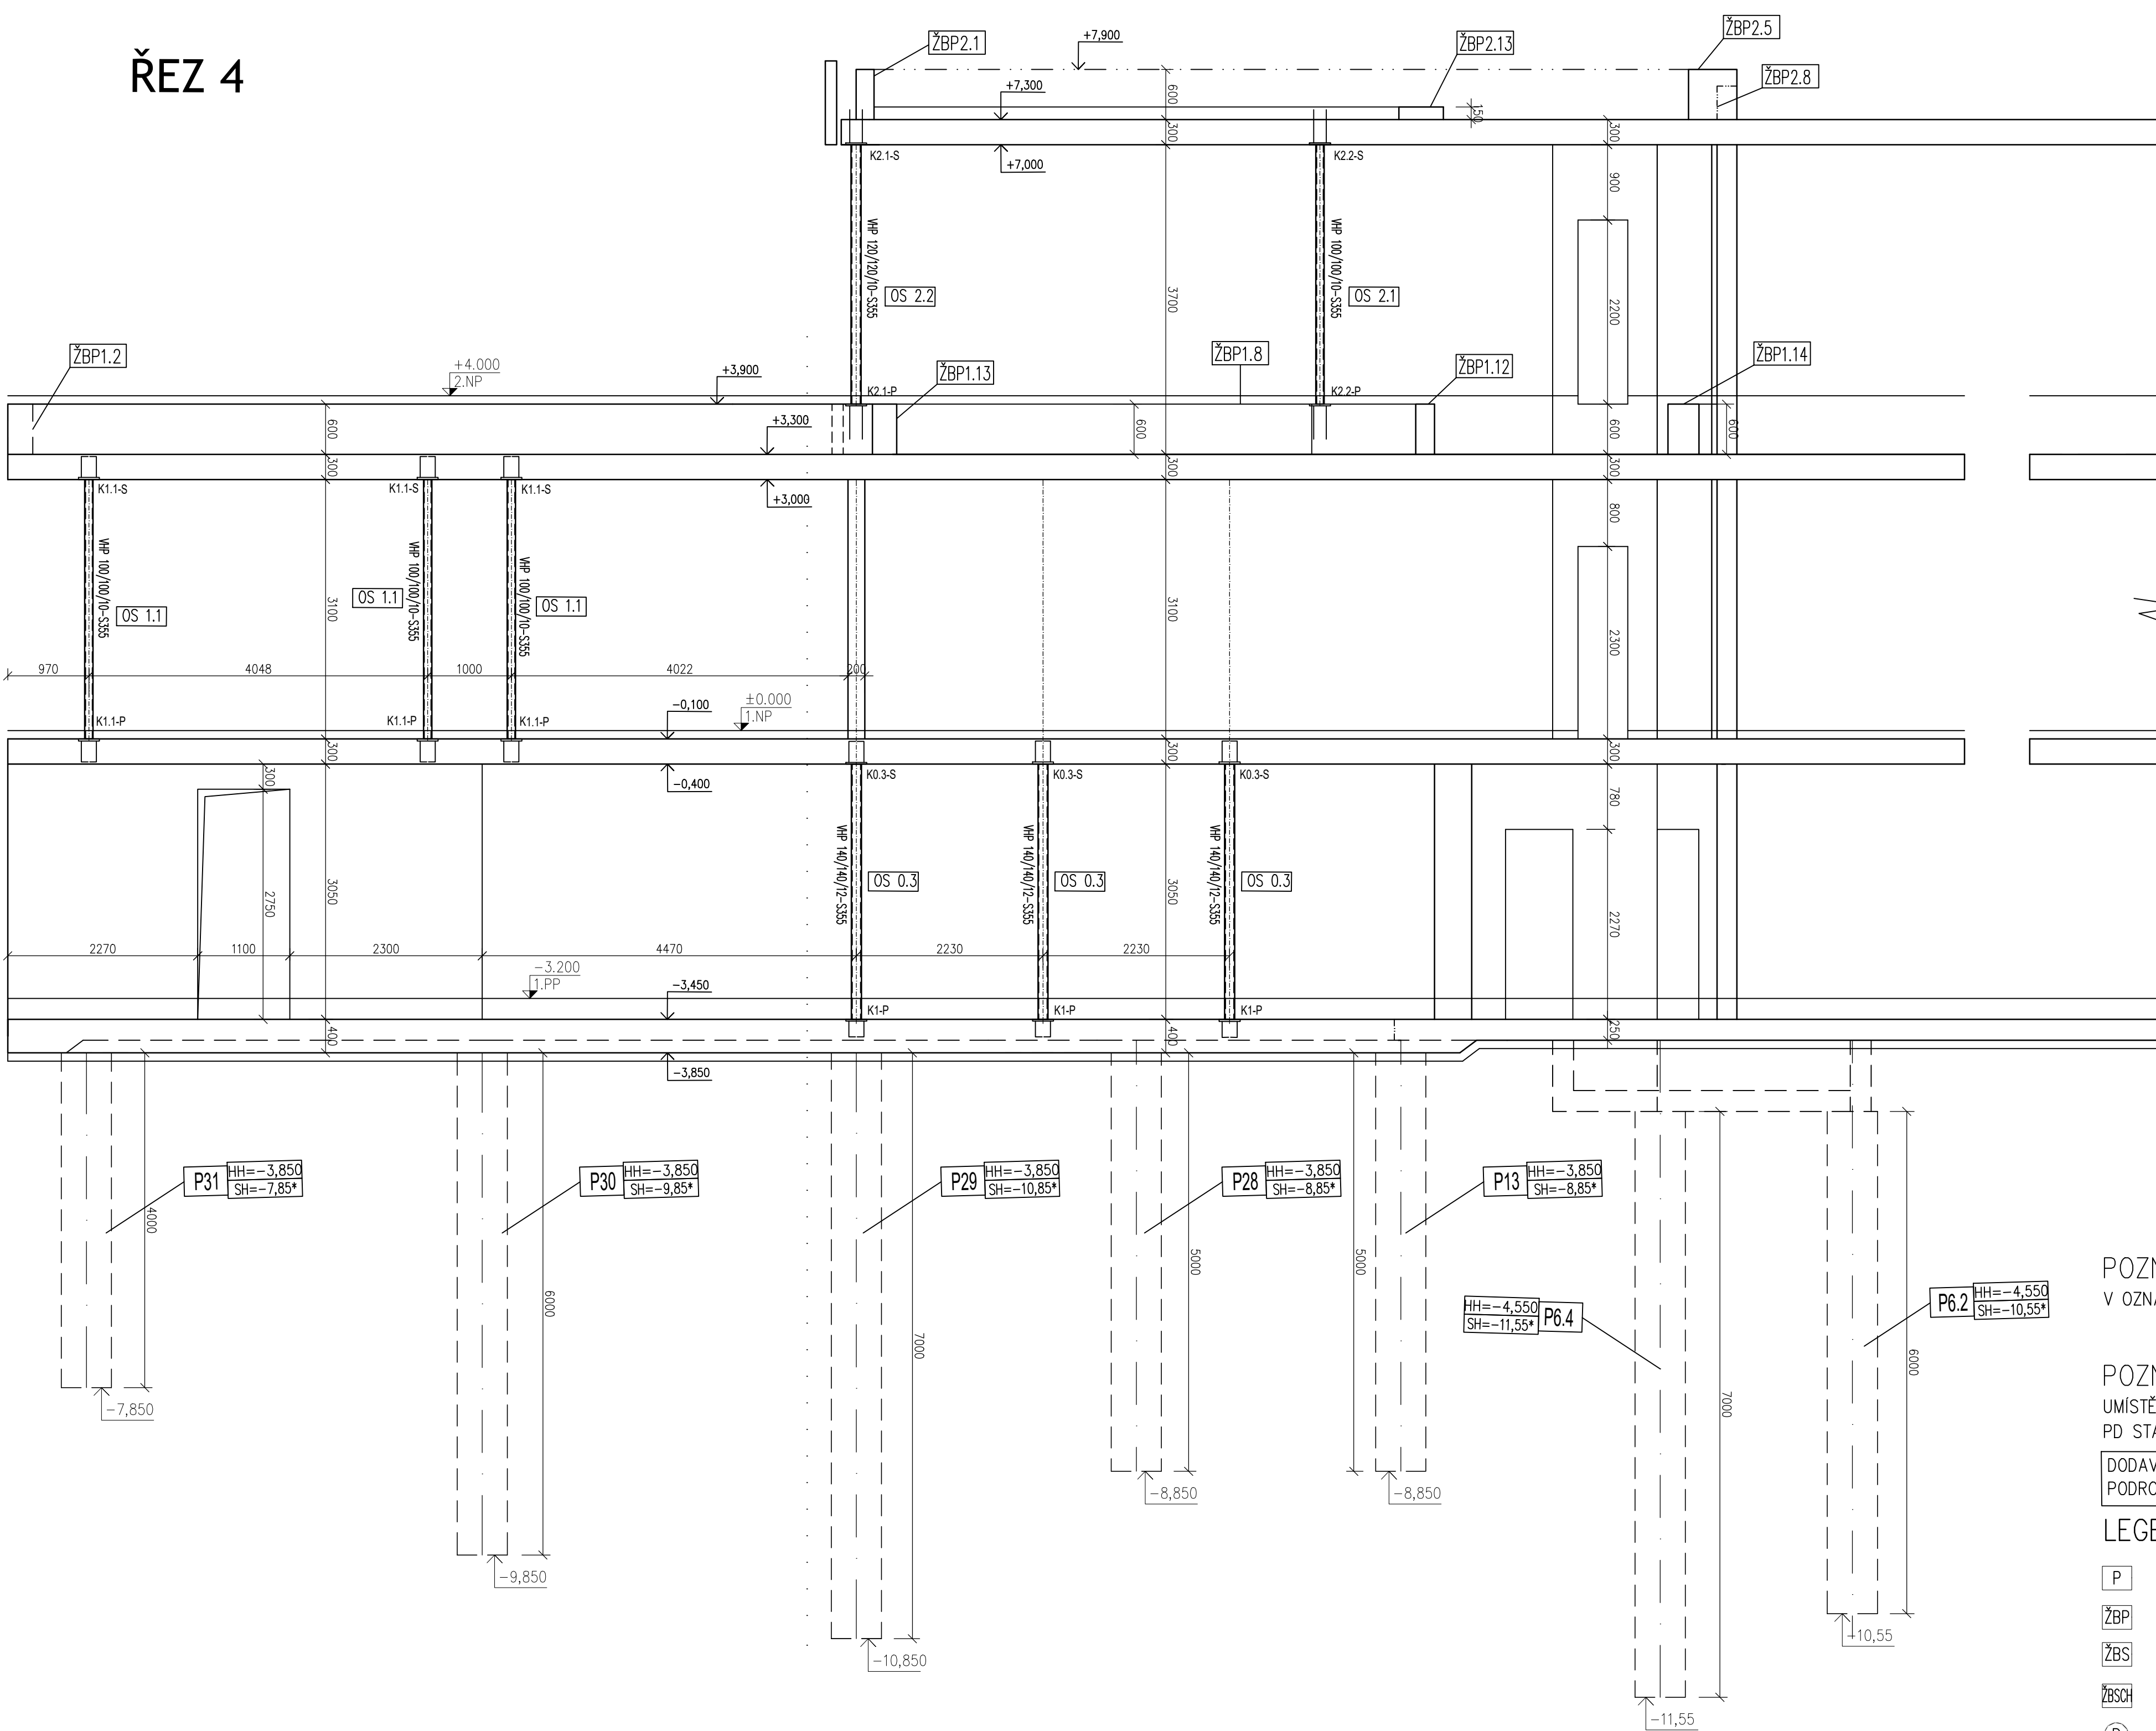

POZNÁMKA:
V OZNAČENÍ KOVÁNÍ ZNAMENÁ:
K...-P HORNÍ POVRCH DESKY,PRŮVLAK
K...-S SPODNÍ POVRCH DESKY

POZNÁMKA:
UMÍSTĚNÍ PROSTUPŮ PRO STOUPAČÍ POTRUBÍ KONTROLOVAT DLE
PD STAVEBNÍHO ŘEŠENÍ A ZDRAVOTECHNIKY.

DODAVATEL JE POVINEN VYPRACOVAT
PODROBNOU DILENSKOU DOKUMENTACI !

LEGENDA

- P ŽB MONOLITICKÉ PILOTY
- ZBP ŽB MONOLIT. PRŮVLAK
- ZBS ŽB MONOLIT.STĚNA
- SSS ŽB MONOLITICKÉ SCHODIŠTĚ
- D ŽB MONOLIT. DESKA
- OS OCELOVÝ SLOUP

MATERIÁL KONSTRUKCÍ

- OCEL S235,S355
- OCEL B500B (R 10 505.0)-VÝZTUŽ SE ZARUČENOU SVAŘITELNOSTÍ
- ŽB DESKY; ŽB PRŮVLAKY; ŽB STĚNY; SCHODIŠTĚ; VÝTAH. ŠACHTA – C30/37 XC1
- ŽB MONIERKA – LC 1,6(LEHČENÝ BETON)

±0,000 = +281,450m B.p.v. / úroveň podlahy 2.NP stávající admin. budovy

Zodp.projektant	Vypracoval	Kontrola	ing.Jiří Kopecký projekt činnost ve výstavbě Weinfurterova 84,Vysoké Mýto tel.:608903570
ing.Jiří Kopecký	ing.Květa Zemanová	ing.Jiří Kopecký	
Kraj :	Pardubický	Obec : Vysoké Mýto	Datum 09/2024
Investor :	TELMAX s.r.o.,Irákova 154, 568 01 Vysoké Mýto , IČO 27481866		
Název akce :	ADMINISTRATIVNÍ BUDOVA TELMAX VYSOKÉ MÝTO		Číslo zakázky
Objekt :	SO 01 – ADMINISTRATIVNÍ BUDOVA		Stupeň dok.
Obsah :	STAVEBNÍ KONSTRUKČNÍ ŘEŠENÍ ŘEZ 3, ŘEZ 4		Meritka 1:50
			Příloha : D.1.2.c.9