


PODÉLNÝ PROFIL 1 : 1000/100

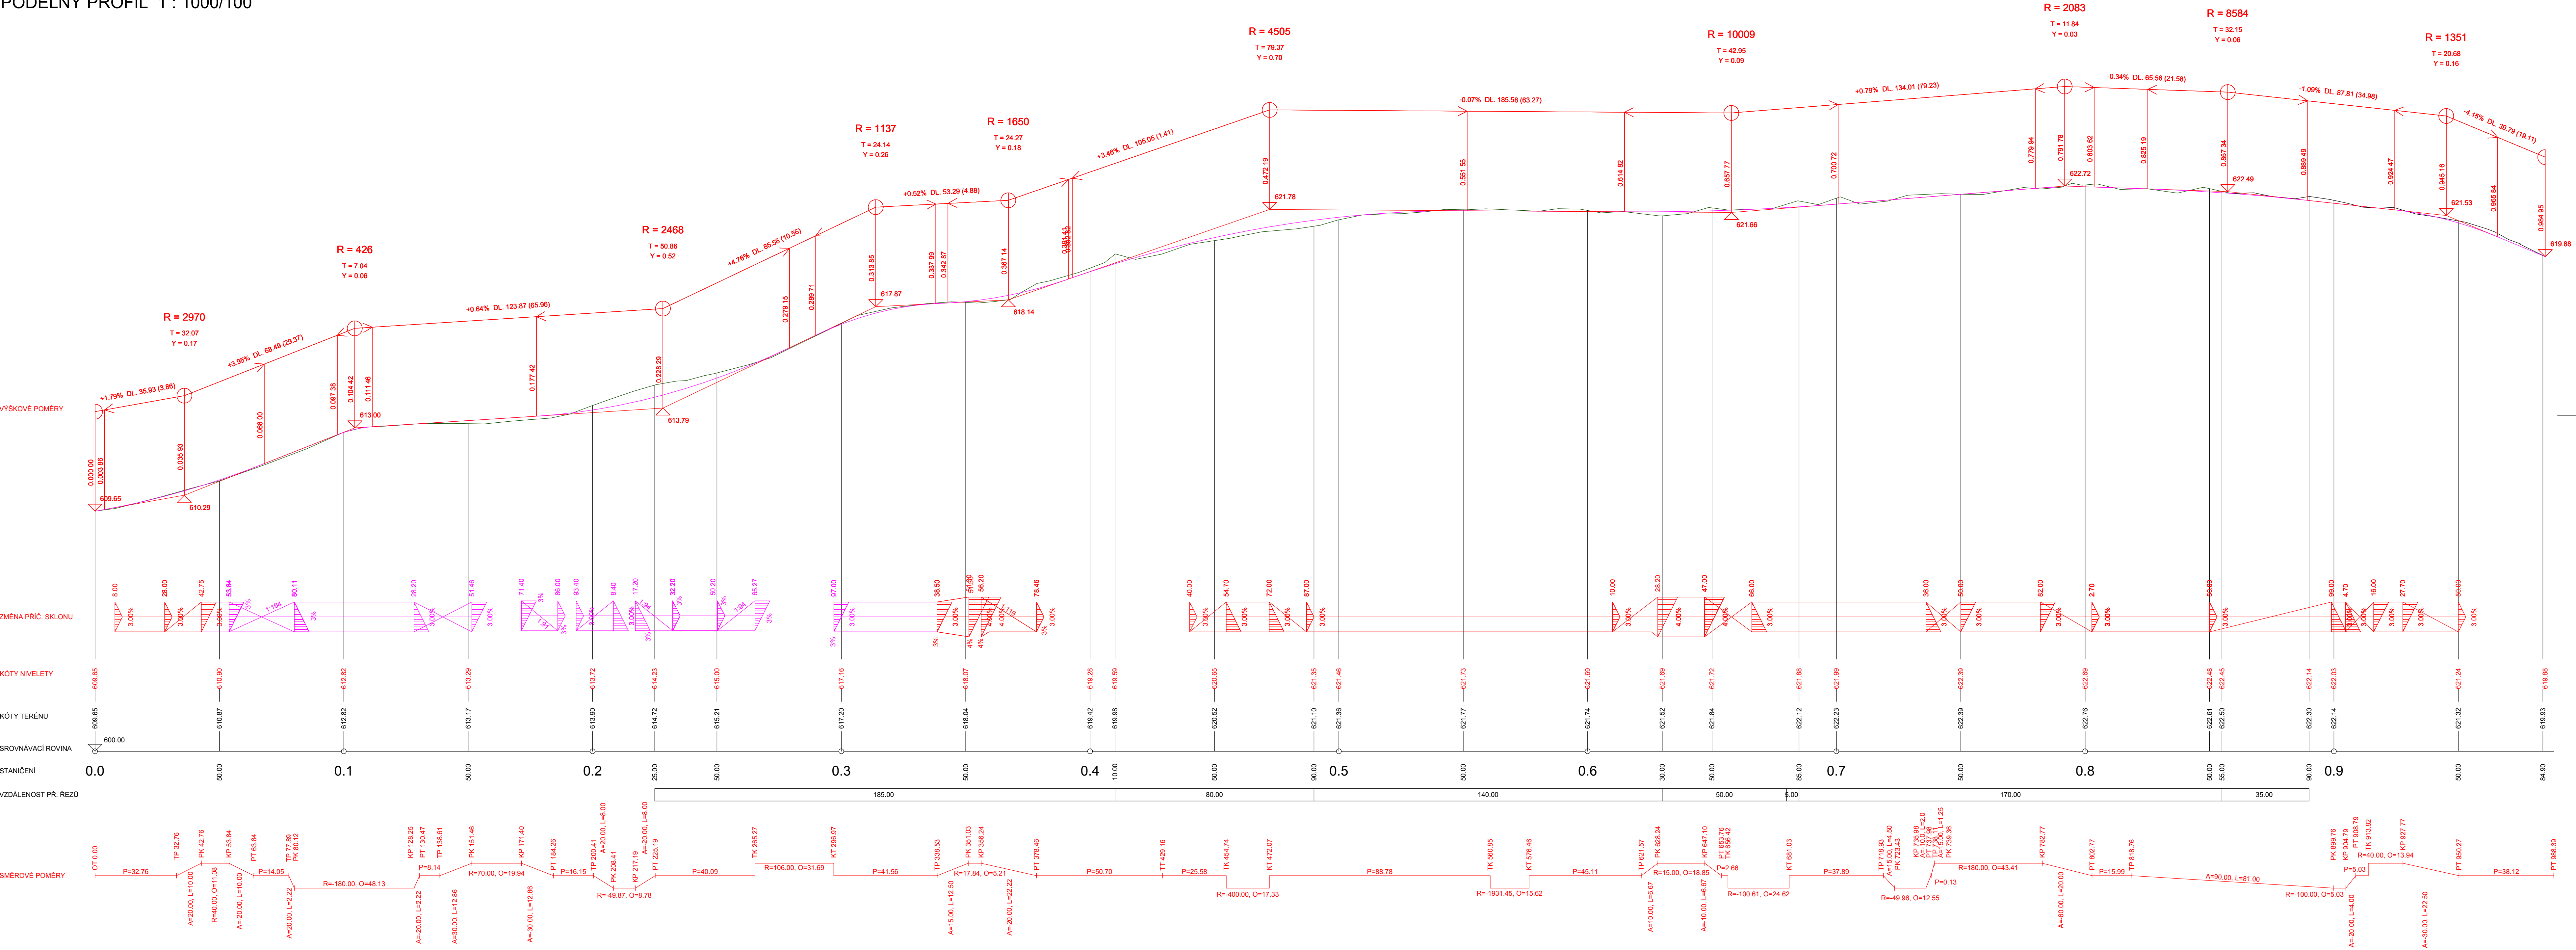

v.č. D.1 - 4 WALDBAU s.r.o. Rybova 1778/16, Opava, 746 01 formát: 10A4 (1050/500)	LC K CIHELNĚ PODÉLNÝ PROFIL	
	Ing. Jiří Černohorský	INVESTOR: OBEC DVORCE Náměstí 9 793 68 Dvorce
	č.aut. 1102985	4/2024 č.p. pr 2420