


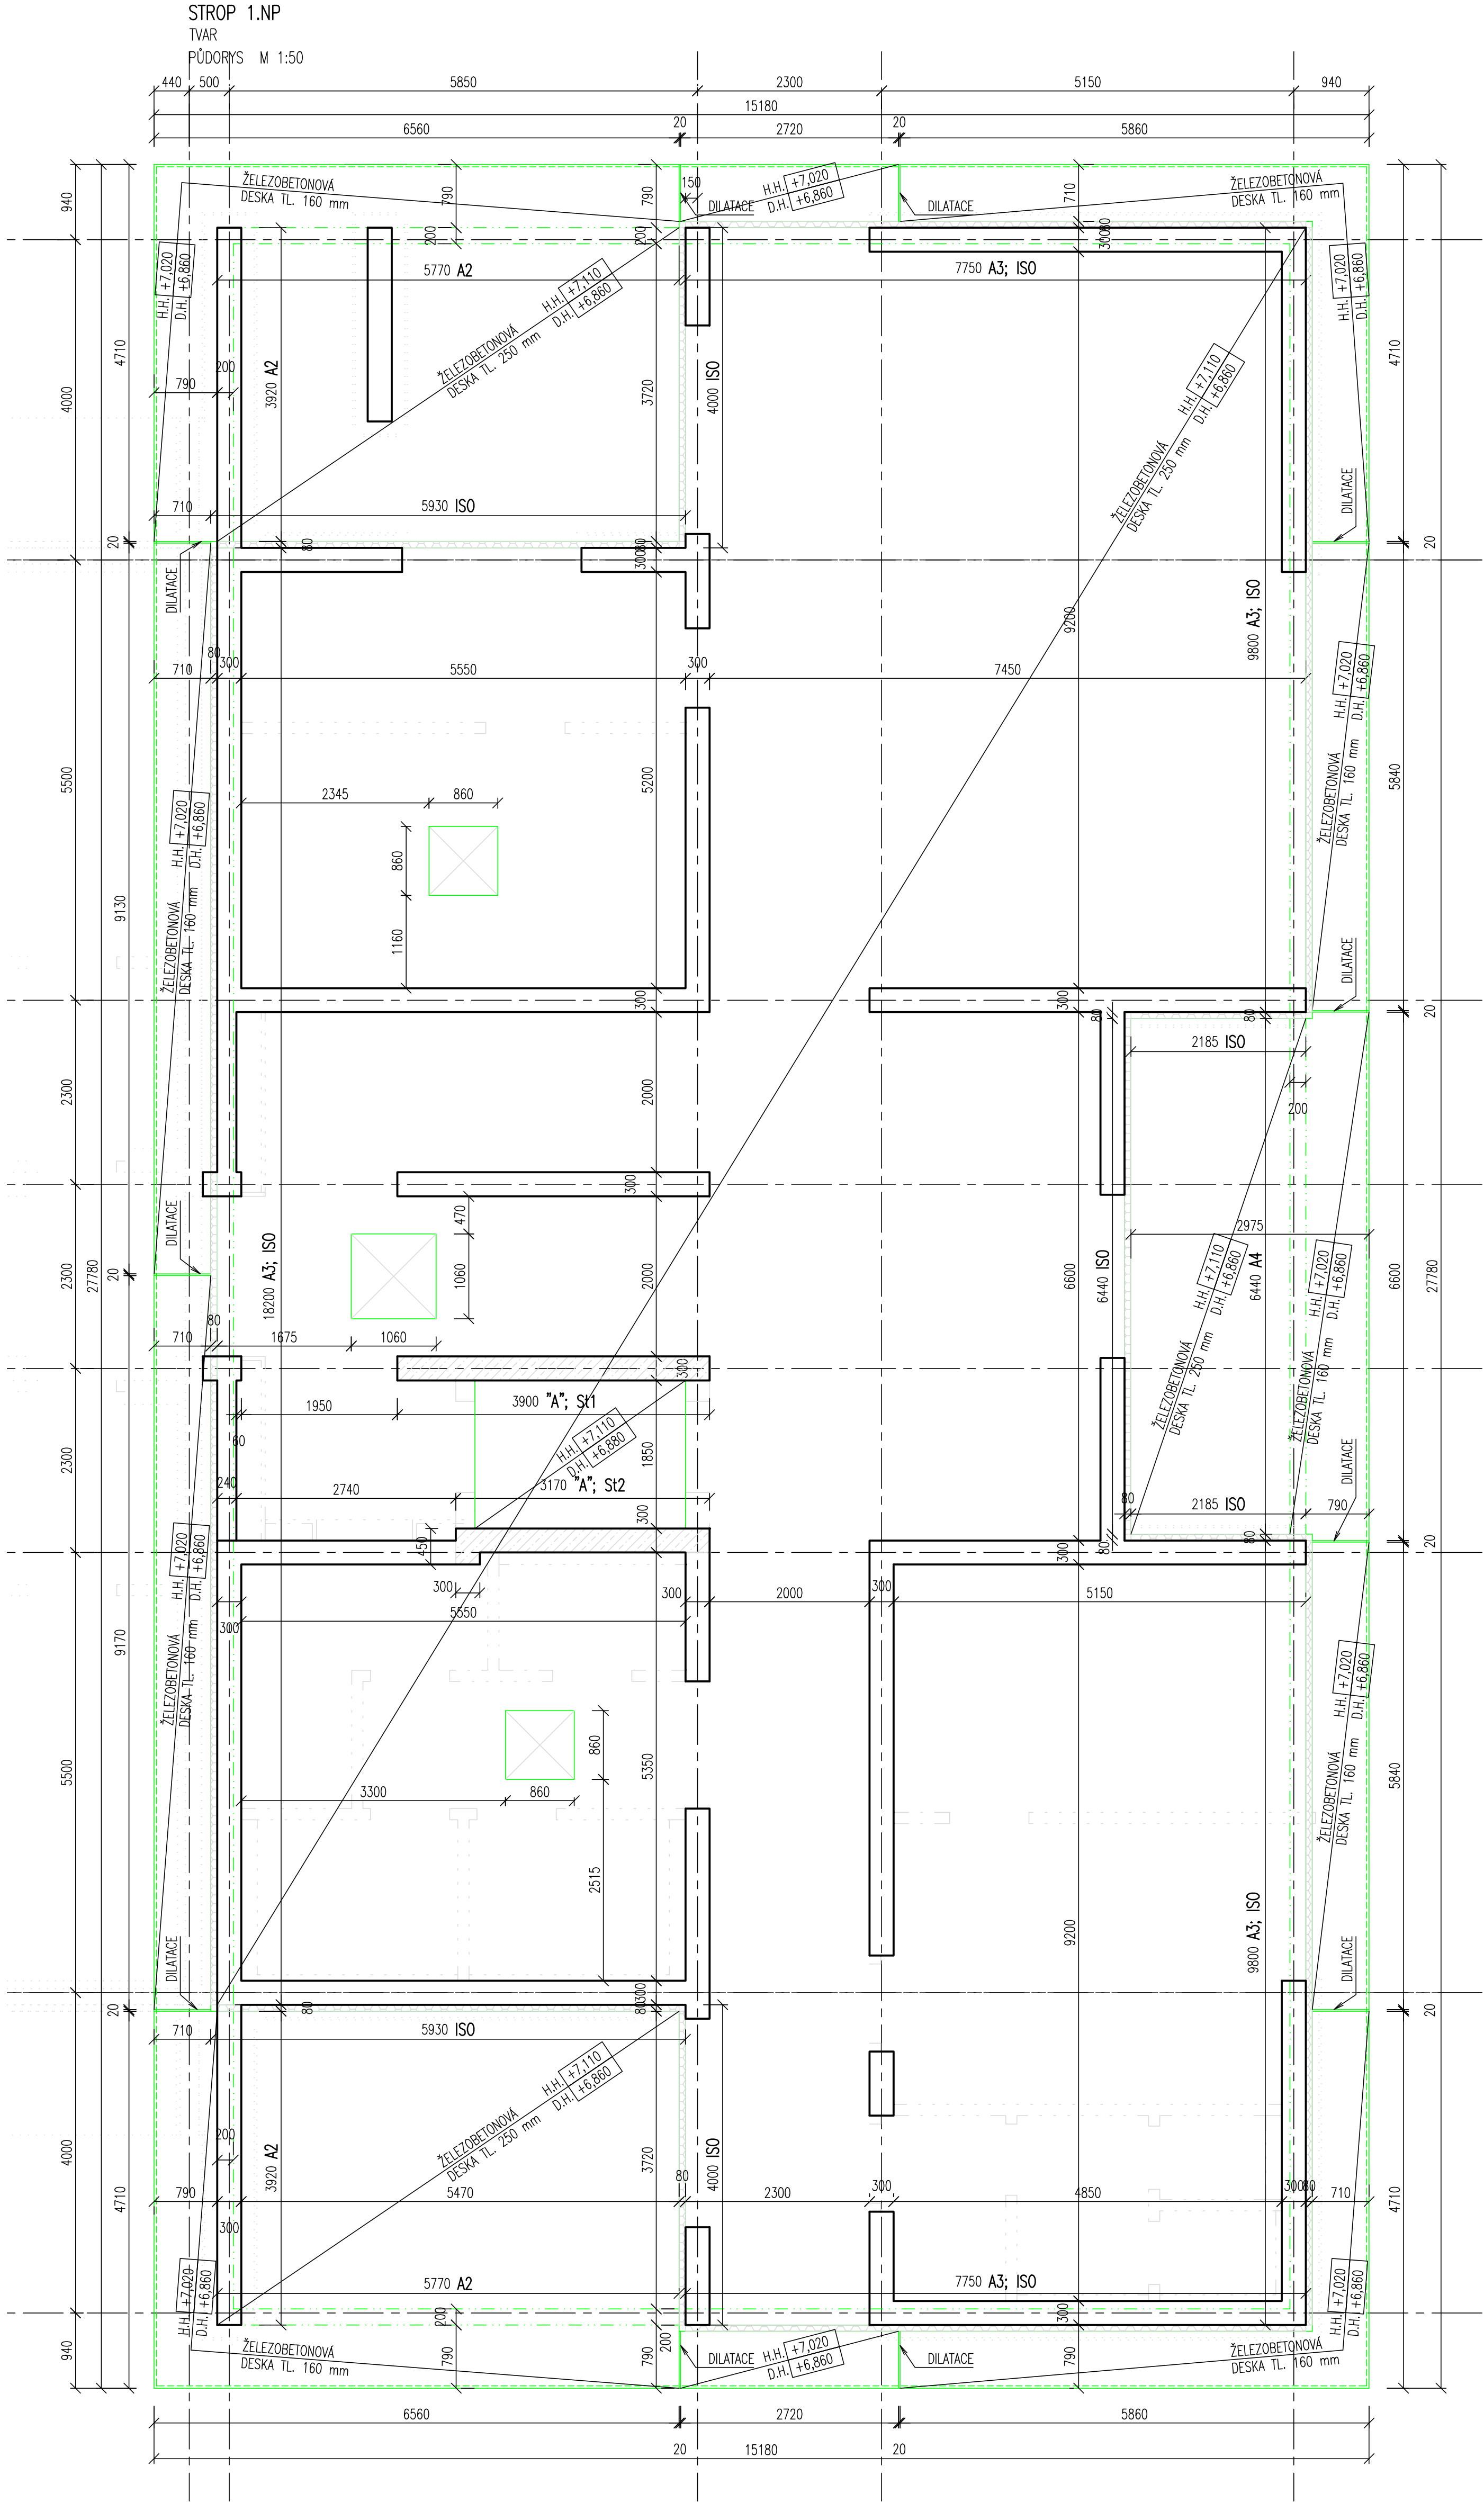

MATERIÁLY:
BETON DLE ČSN EN 206+A2
STROPNÍ DESKA (VNITŘNÍ ČÁST): BETON C25/30–XC1
STROPNÍ DESKA (VNĚJŠÍ ČÁST): BETON C25/30–XC4 XF1
VÝZTUŽ: OCEL B500B


- POZNÁMKY:
- TYP TEPELNÉ IZOLACE VIZ. STAVEBNÍ ČÁST.
 - PROSTUPY VIZ. SAMOSTATNÁ POZNÁMKA.
 - NENOSNÉ STĚNY BUDOU OD STROPNÍ KONSTRUKCE ODDILÁVÁNY STLAČITELNOU VRSTVOU DLE TECHNOLOGICKÉHO PŘEDPISU DODAVATELE CIHELNÝCH TVÁRNIC.
 - ŽB MONOLITICKÉ KONSTRUKCE
 - KERAMICKÉ ZDIVO
 - ŽB MONOLITICKÉ STĚNY
 - NENOSNÉ KONSTRUKCE
 - SYSTÉMOVÝ PRVEK PRO PŘERUŠENÍ TEPELNÉHO MOSTU – ISO NOSNÍK

"A" – SYSTÉMOVÝ PRVEK PRO ODHLUČNĚNÍ VÝTAHU

PROSTUPY
POZICE A VELIKOST PROSTUPŮ KOORDINOVAT SE STAVEBNÍ ČÁSTÍ A PROJEKTY JEDNOTLIVÝCH PROFESÍ.
VŠECHNY PROSTUPY, KTERÉ OSLABUJÍ PRŮŘEZ PŘEKLADŮ A PROSTUPY U ROHŮ A KONCŮ STĚN,
JE NUTNO NECHAT ODSOULHLASIT PROJEKTANTEM. U PROSTUPŮ VODONEPROUSTNÝMI KONSTRUKCEMI
OSADIT SYSTÉMOVÉ CHRÁNIČKY.


ATIKA A2

PRŮČNÝ ŘEZ M 1:50

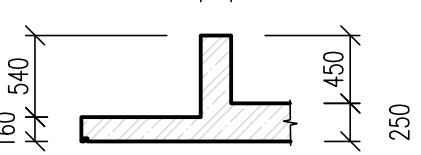


ATIKA A3

PRŮČNÝ ŘEZ M 1:50

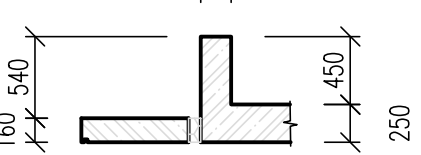

ATIKA A4

PRŮČNÝ ŘEZ M 1:50

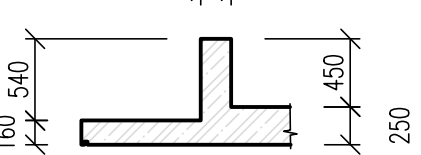

POZNÁMKA:
POKUD SE KDEKOLI V TECHNICKÝCH POŽADAVCÍCH NA PŘEDMĚT VEŘEJNÉ ZAKÁZKY OBJEVUJE JAKÝKOLI ODKAZ ČI PŘÍKLAD KONKRÉTNÍHO VÝROBKU NEBO SUBJEKTU, JE POUŽIT ZEJMÉNA PROTO, ABY BYLA TECHNICKÁ SPECIFIKACE PRO DODAVATELE DOSTATEČNĚ SROZUMITELNÁ. PRO KAŽDÝ TAKOVÝ PRVEK PAK PLATÍ, ŽE DODAVATELÉ MOHOU NABÍDNOUT I JINÉ ROVNOCNENNÉ ŘEŠENÍ (TJ. KVALITATIVNĚ A TECHNICKY ODOBNÉ ŘEŠENÍ).

±0,000 = 270,05 m n.m. Bp
Copyright © 2021 Ing. J. KYNČL s.r.o.
Všechny práva jsou vyhrazena. Reprodukce nebo kopírování, distribuce a přenos, či jakákoliv forma šíření, jako fotokopie, elektronická či jinými metodami, reprodukcí a rozšiřování bez písemného souhlasu autora – Ing. J. KYNČL s.r.o., s výjimkou licence k využití dle ucelené zadávací dle př. zachování ostatních autorských práv.

GENERÁLNÍ PROJEKTANT: Inženýring architektů s.r.o. Šumavská 410/15, 602 00 Brno tel./fax: +420 541 592 134		Autob architekturobnio náčrtu inženýring architektů s.r.o. Hlavní inženýring projektu: ING. ARCH. J. KYNČL		Zodpovědný projektant: ING. ARCH. J. KYNČL	
PROJEKTANT STAVEBNÍ KONSTRUKČNÍ ČÁSTI: Projezdka 274 s.r.o. Na Dřevě 274, 604 01 Radebovice tel.: +420 774 382 241		Zodpovědný projektant část: ING. JANKA		Výpracoval: ING. SEITER	
Investor: Město Drásov, Drásov 61, 604 24				Support: PP	
Název akce: Drásovská chaloupka p. 4. 1070 v. k. Drásov				Datum: 09 / 2023	
Část: 0.1.2 STAVEBNÍ KONSTRUKČNÍ ŘEŠENÍ				Číslo výkresu: 00061_40	
Název výkresu: STROP 1.NP - TVAR				Měřítko: 1:50	
				Číslo výkresu: 103.1	