


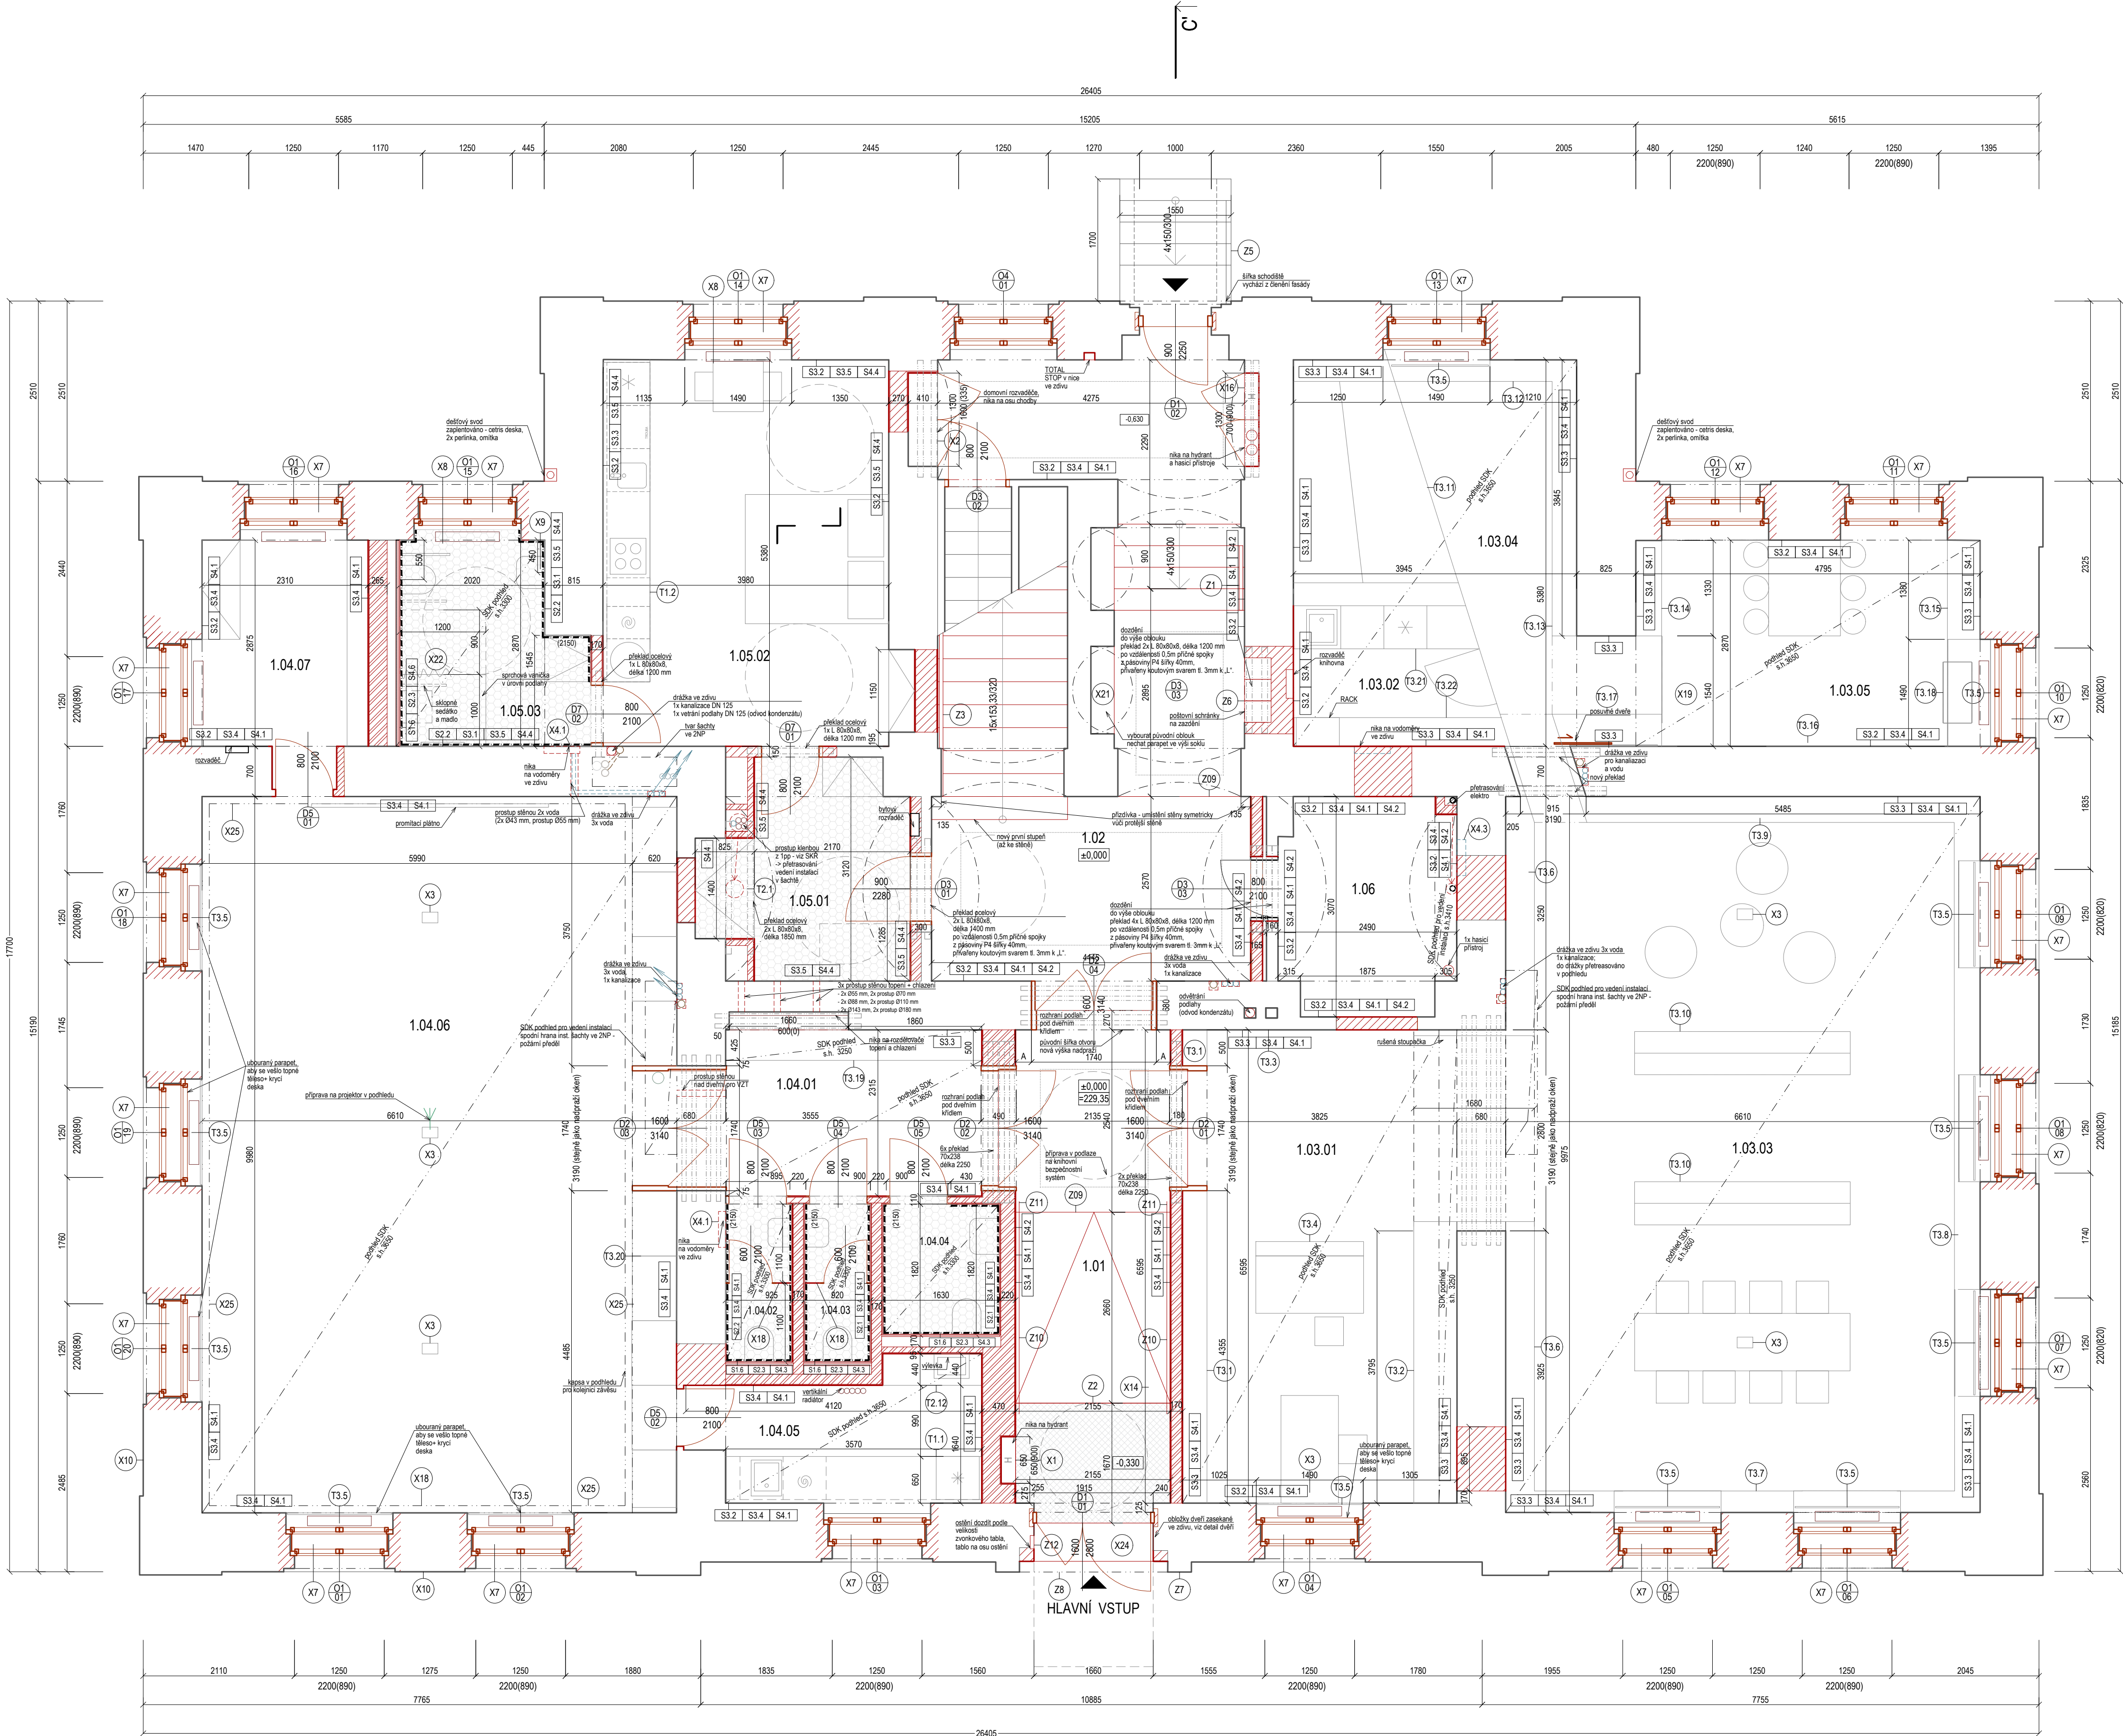

LEGENDA MÍSTNOSTI							
č.m.	místnost	plocha	sv.výška	skladba	podlahy/sokl	povrch stěn	strop
1.01	hlavní vstup do BD, knihovny Archy	15,6 m²	3,55 - 4,1m	V5, V1, V2	broušené terazzo/ náler	štuková omítka	V1.0
1.02	chodba BD						
	hl.+vedl. podesta	16,1+9,5 m²	4,0 m	V5,3	terazzo/ náler	štuková omítka	V1.6
	schodiště	9,7 m²	4,0 m	V3,7	kamenné st./náler	štuková omítka	V1.9
							kamenné sch. rameno
1.03	knihovna						
1.03.01	vstupní výstupní pult	26,3 m²	3,65m, 3,25m	V4.1	parkety/ plocha lišta	štuková omítka	V1.2, V1.3
1.03.02	archiv, čapová kuch.	5,3 m²	3,65	V4.1	parkety/ plocha lišta	štuková omítka	V1.2
1.03.03	knihovna dospělí	67,9 m²	3,65 m	V4.1	parkety/ -	štuková omítka	V1.2
1.03.04	knihovna dětí - koutek	16,3 m²	3,65m, 3,19m	V4.1	parkety/ -	štuková omítka	V1.2
1.03.05	knihovna dětí-studovna	15,6 m²	3,65 m	V4.1	parkety/ plocha lišta	štuková omítka	V1.2
1.04	komunální centrum Archa						
1.04.01	chodba/ šatna	9,4 m²	3,65m, 3,25m	V4.1	parkety/ plocha lišta	štuková omítka	V1.2, V1.3
1.04.02	WC zaměstnanci	2,3 m²	3,3 m	V3.1	dižba/ -	ker. obklad do v.2150	V1.2
1.04.03	WC muž	2,3 m²	3,3 m	V3.1	dižba/ -	ker. obklad do v.2150	V1.2
1.04.04	WC ženy/ i invalidní	2,6 m²	3,3 m	V3.1	dižba/ -	ker. obklad do v.2150	V1.2
1.04.05	čapová kuchyňka	8,2 m²	3,65 m	V4.1	parkety/ plocha lišta	štuková omítka	V1.2
1.04.06	klubovna	67,5 m²	3,65 m	V4.3	parkety/ plocha lišta	štuková omítka	V1.2, V1.4
1.04.07	sklad šatna	7,6 m²	3,65 m	V4.1	parkety/ plocha lišta	štuková omítka	V1.2
1.05	byt 1.01 - bezbariérový						
1.05.01	předstíh	8,7 m²	4,08 m	V3.8	dižba/ i bílá lišta	malba otěruvzdorná	V1.7
1.05.02	obývací pokoj s kk	21,8 m²	3,9 m	V4.2	dřevěná lamela/plocha lišta	malba otěruvzdorná	V1.1
1.05.03	koupelna	4,4 m²	3,3 m	V3.2	dižba/ -	ker. obklad do v.2150	V1.5
1.06	kočárkárna	7,2 m²	4,0 m	V5.2	terazzo/ náler	štuková omítka	V1.6, V1.3
							SDK (vedení inst.)

LEGENDA MATERIÁLŮ	
	stávající konstrukce
	nová konstrukce - dozdívka CPP (zejména dozdívání stávajících stěn)
	nová konstrukce - keramická dutinová zdivo, broušené
	nová konstrukce - porobetonová tvárnice (např. Ytong)
	SDK konstrukce

Spojovací, vyrovnávací, kotvicí a pomocné montážní konstrukce, včetně montáže, jsou součástí dodávky. Před zadáním do výroby si dodávky stavby ověřit rozměry otvorů na místě vč. přípojných bodů a stavební přípravosti navazujících profesí. Součástí dodávky je detailní realizační a dílenská dokumentace, která bude před zadáním do výroby předložena projektantovi a autorovi architektonického návrhu k písemnému odsouhlasení. Dodávatel přeloží fyzické vzorky a prototypy všech použitých materiálů, povrchových úprav a ostatních dodávek, které musí být písemně schváleny autorem architektonického návrhu. Součástí dodávky jsou veškeré ochranné a vyklířovací prostředky a opatření potřebné k provedení funkční dodávky a ochranné povrchů a dokončených konstrukcí. Konstrukce zakreslené čárkovaně nejsou přesně zaměřené, jejich pozice jsou odhadované.

- POZN.
- po vybourání všech souvrství podlah a demontáži schodišťových nástupů se musí schodiště zaměřit a navrhnout výšky schodišťových stupňů a případně upravit všechny navazující skladby podlah tak, aby podlahy a patře byly vždy v jedné rovině
 - ocelové překlady L 80x80x8, pokud 2 a více ks, pak po vzdálenosti 0,5m přibíje spojky z pásových P4 šifky 40mm přivařený koutovým svarem tl. 3mm k „L“
 - nadpraží nových otvorů je v mnoha případech ve stejné výšce jako původní nadpraží, pokud bude rozpor mezi výškovou kótou nadpraží a skutečnou výškou nadpraží okna/ dveří průchodu je nutno na tuto skutečnost upozornit architekta projektu kvůli koordinaci s navazujícími vestavbními nábytky
 - po odjívce konstrukcí a zjištění umístění stropních trámů bude nutno koordinovat instalace v bachtích s ohledem na skutečné konstrukce
 - drážky ve zdivu pro vedení páteřních instalací je nutno vždy konzultovat se statikem
 - stropní fabion z přírodní sádry ve všech místnostech v 1NP - 3NP kromě wc, koupelen a komor v bytech a místnostech 1.02, 1.05.01, 1.03.02, 1.06, 2.01 a 3.01

PROJEKT
BD LIBEŽNICE MARTINOVA
±0,000 = 229,35 m.n.m. BpV
INVESTOR
Obec Libežnice
Mělnická 43, 250 66, Libežnice
AUTOR
BOD ARCHITEKTI
Atelier bod architekti s.r.o.
Osadní 799/26, 170 00 Praha 7
Ing. arch. Karolína Čalounová,
Ing. arch. Klára Panělková, Ing. arch. Vojtěch Šoma,
Ing. arch. Jakub Straka, Ing. arch. Jáchym Svoboda
PROJEKTANT ČÁSTI
BOD ARCHITEKTI
Atelier bod architekti s.r.o.
Osadní 799/26, 170 00 Praha 7
KRESLIL: Ing. arch. Karolína Čalounová
ZODP. PROJEKTANT: Ing. arch. Jakub Straka
ČÁST
D.1.1 ARCHITEKTONICKO-STAVEBNÍ ŘEŠENÍ
NÁZEV VÝKRESU