


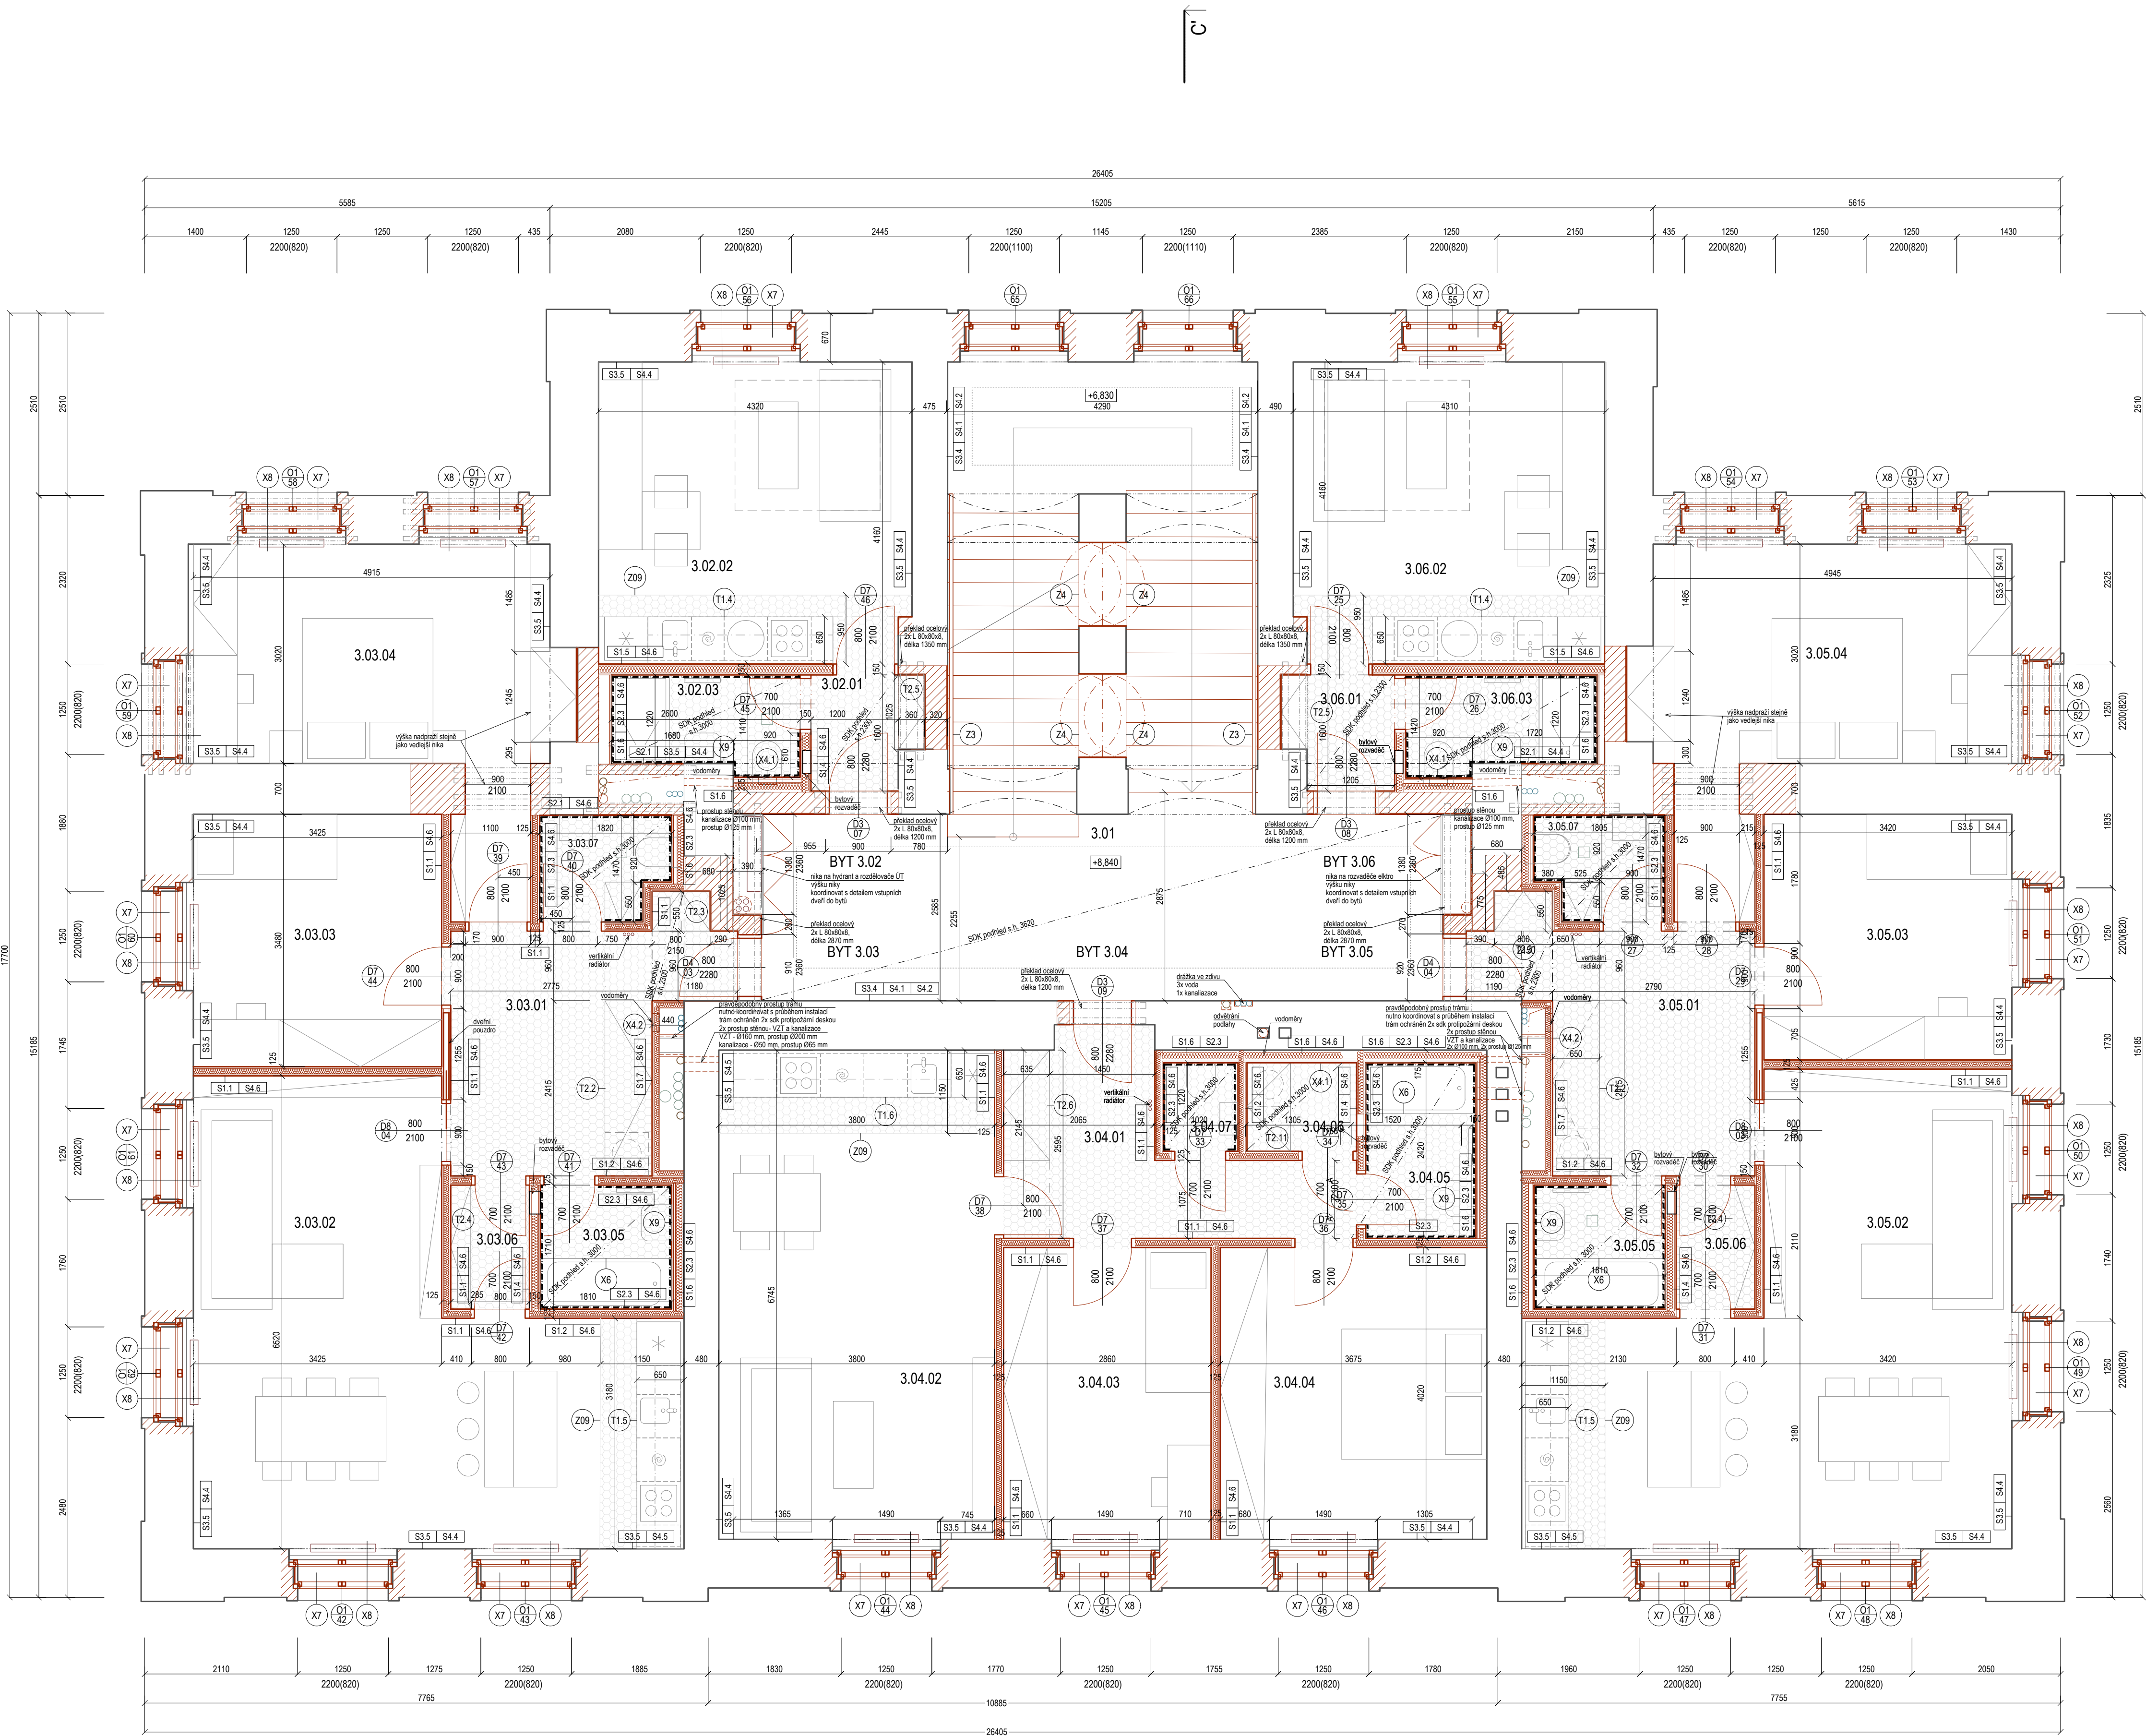

č.m.	místnost	plocha	sv.výška	skladba	podlah/sokl	povrch stěn	strop	povrch stropu
3.01	domovní chodba							
	hl + vepř. podesta	24.9+8.5 m²	3.6 m	V3.3	terazová náter	štuková omítka	V1.2	podhled SDK fabion
	schodiště	7.9 m²	3.6 m	V3.7	kamenné st./náter	štuková omítka	V1.9	kamenné sch. rameno
3.02								
3.02.01	předstíh	2.8 m²	2.3 m	V3.4	dižba / bílá lišta	malba ořezuzdomá	V1.3	podhled SDK
3.02.02	obývací pokoj + kk	18.1 m²	3.8 m	V4.4, V3.4	dřevěná lam / dižba/bílá lišta	malba ořezuzdomá	V1.1	stávající rákosový strop
3.02.03	koupelna	3.3 m²	3.0 m	V3.3	dižba / -	oklad do v.2150/ malba	V1.5	podhled SDK (s parozábr.)
3.03								
3.03.01	předstíh	11.5 m²	3.8 m	V3.4	dižba / bílá lišta	malba ořezuzdomá	V1.1	stávající rákosový strop
3.03.02	obývací pokoj + kk	33.6 m²	3.8 m	V4.4, V3.4	dřevěná lam / dižba/bílá lišta	malba ořezuzdomá	V1.1	stávající rákosový strop
3.03.03	poko	12.1 m²	3.8 m	V4.4	dřevěná lam / plocha lišta	malba ořezuzdomá	V1.1	stávající rákosový strop
3.03.04	poko	15.0 m²	3.8 m	V4.4	dřevěná lam / plocha lišta	malba ořezuzdomá	V1.1	stávající rákosový strop
3.03.05	koupelna	3.1 m²	3.0 m	V3.3	dižba / -	ker. oklad do v.2150	V1.5	podhled SDK (s parozábr.)
3.03.06	komora	1.9 m²	3.8 m	V3.4	dižba / bílá lišta	malba ořezuzdomá	V1.1	stávající rákosový strop
3.03.07	wc	2.5 m²	3.0 m	V3.3	dižba / -	ker. oklad do v.2150	V1.1	stávající rákosový strop
3.04								
3.04.01	předstíh	9.2 m²	3.8 m	V3.4	dižba / bílá lišta	malba ořezuzdomá	V1.1	stávající rákosový strop
3.04.02	obývací pokoj + kk	25.9 m²	3.8 m	V4.4, V3.4	dřevěná lam / dižba/bílá lišta	malba ořezuzdomá	V1.1	stávající rákosový strop
3.04.03	poko	11.7 m²	3.8 m	V4.4	dřevěná lam / plocha lišta	malba ořezuzdomá	V1.1	stávající rákosový strop
3.04.04	poko	14.0 m²	3.8 m	V4.4	dřevěná lam / plocha lišta	malba ořezuzdomá	V1.1	stávající rákosový strop
3.04.05	koupelna	3.7 m²	3.0 m	V3.3	dižba / -	ker. oklad do v.2150	V1.5	podhled SDK (s parozábr.)
3.04.06	komora	1.9 m²	3.0 m	V3.4	dižba / bílá lišta	malba ořezuzdomá	V1.1	stávající rákosový strop
3.04.07	wc	1.3 m²	3.0 m	V3.3	dižba / -	ker. oklad do v.2150	V1.1	stávající rákosový strop
3.05								
3.05.01	předstíh	11.5 m²	3.8 m	V3.4	dižba / plocha lišta	malba ořezuzdomá	V1.1	stávající rákosový strop
3.05.02	obývací pokoj + kk	33.9 m²	3.8 m	V4.4, V3.4	dřevěná lam / dižba/bílá lišta	malba ořezuzdomá	V1.1	stávající rákosový strop
3.05.03	poko	11.7 m²	3.8 m	V4.4	dřevěná lam / plocha lišta	malba ořezuzdomá	V1.1	stávající rákosový strop
3.05.04	poko	18.1 m²	3.8 m	V4.4	dřevěná lam / plocha lišta	malba ořezuzdomá	V1.1	stávající rákosový strop
3.05.05	koupelna	3.1 m²	3.0 m	V3.3	dižba / -	ker. oklad do v.2150	V1.5	podhled SDK (s parozábr.)
3.05.06	komora	1.9 m²	3.8 m	V3.4	dižba / bílá lišta	malba ořezuzdomá	V1.1	stávající rákosový strop
3.05.07	wc	2.5 m²	3.0 m	V3.3	dižba / -	ker. oklad do v.2150	V1.1	stávající rákosový strop
3.06								
3.06.01	předstíh	2.5 m²	2.3 m	V3.4	dižba / bílá lišta	malba ořezuzdomá	V1.1	stávající rákosový strop
3.06.02	obývací pokoj + kk	17.5 m²	3.8 m	V4.4, V3.4	dřevěná lam / dižba/bílá lišta	malba ořezuzdomá	V1.1	stávající rákosový strop
3.06.03	koupelna	3.4 m²	3.0 m	V3.3	dižba / -	oklad do v.2150/ malba	V1.5	podhled SDK (s parozábr.)

LEGENDA MATERIÁLŮ	
	stávající konstrukce
	nová konstrukce - dožádka CPP (zejména dožádání stávajících stěn)
	nová konstrukce - keramické duté zdivo, broušené např. Parochem Profi
	parobetonové tvárnice (např. Ytong)
	SDK konstrukce

- POZN.
- po vybourání všech souvrství podlah a demontáži schodišťových náslapů se musí schodiště zaměřit a navrhout výšky schodišťových stupňů a případně upravit všechny navazující sklady podlah tak, aby podlaha v patře byla vždy v jedné rovině
 - oceťové překlady L 60x60x6, pokud 2 a více ks, pak po vzdálenosti 0.5m příčné spojky z pásovcy P4 šířky 40mm přivařeny koutovým svarem 8. 3mm k L.*
 - nadpraží nových otvorů je v mnoha případech ve stejné výšce jako původní nadpraží, pokud bude rozpor mezi výškovou kótou nadpraží a skutečnou výškou nadpraží kotel dveří průchodu je nutno na tuto skutečnost upozornit architekta projektu kvůli koordinaci s navazujícími vestavními nábytky.
 - po odkrytí konstrukcí a zjištění umístění stropních trámů bude nutno zkoordinovat instalace v šachtách s ohledem na skutečné konstrukce
 - dřevky ve zdivu pro vedení kabelů instalaci je nutno vždy konzultovat se státním
 - stropní fabion z přírodní sádry ve všech místnostech v 1NP - 3NP kromě wc, koupelen a komor v bytech a místnosti 1.02, 1.05.01, 1.03.02, 1.06, 2.01 a 3.01

PROJEKT
**BD LÍBEZNICE
MARTINOVA**
±0.000 = 229.35 m.n.m. BpV
INVESTOR
Obec Líbeznice
Mělnická 43, 250 65, Líbeznice
AUTOR
BOD ARCHITEKTI
Atelier bod architekti s.r.o.
Osadní 799/26, 170 00 Praha 7
Ing. arch. Karolína Čalounová,
Ing. arch. Klára Pavlovská, Ing. arch. Vojtěch Sosna,
Ing. arch. Jakub Straka, Ing. arch. Jáchym Svoboda
PROJEKTANT ČÁSTI
BOD ARCHITEKTI
Atelier bod architekti s.r.o.
Osadní 799/26, 170 00 Praha 7
KRESLIL: Ing. arch. Karolína Čalounová
ZODP. PROJEKTANT: Ing. arch. Jakub Straka
ČÁST
D.1.1 ARCHITEKTONICKO-STAVEBNÍ ŘEŠENÍ
NÁZEV VÝKRESU