


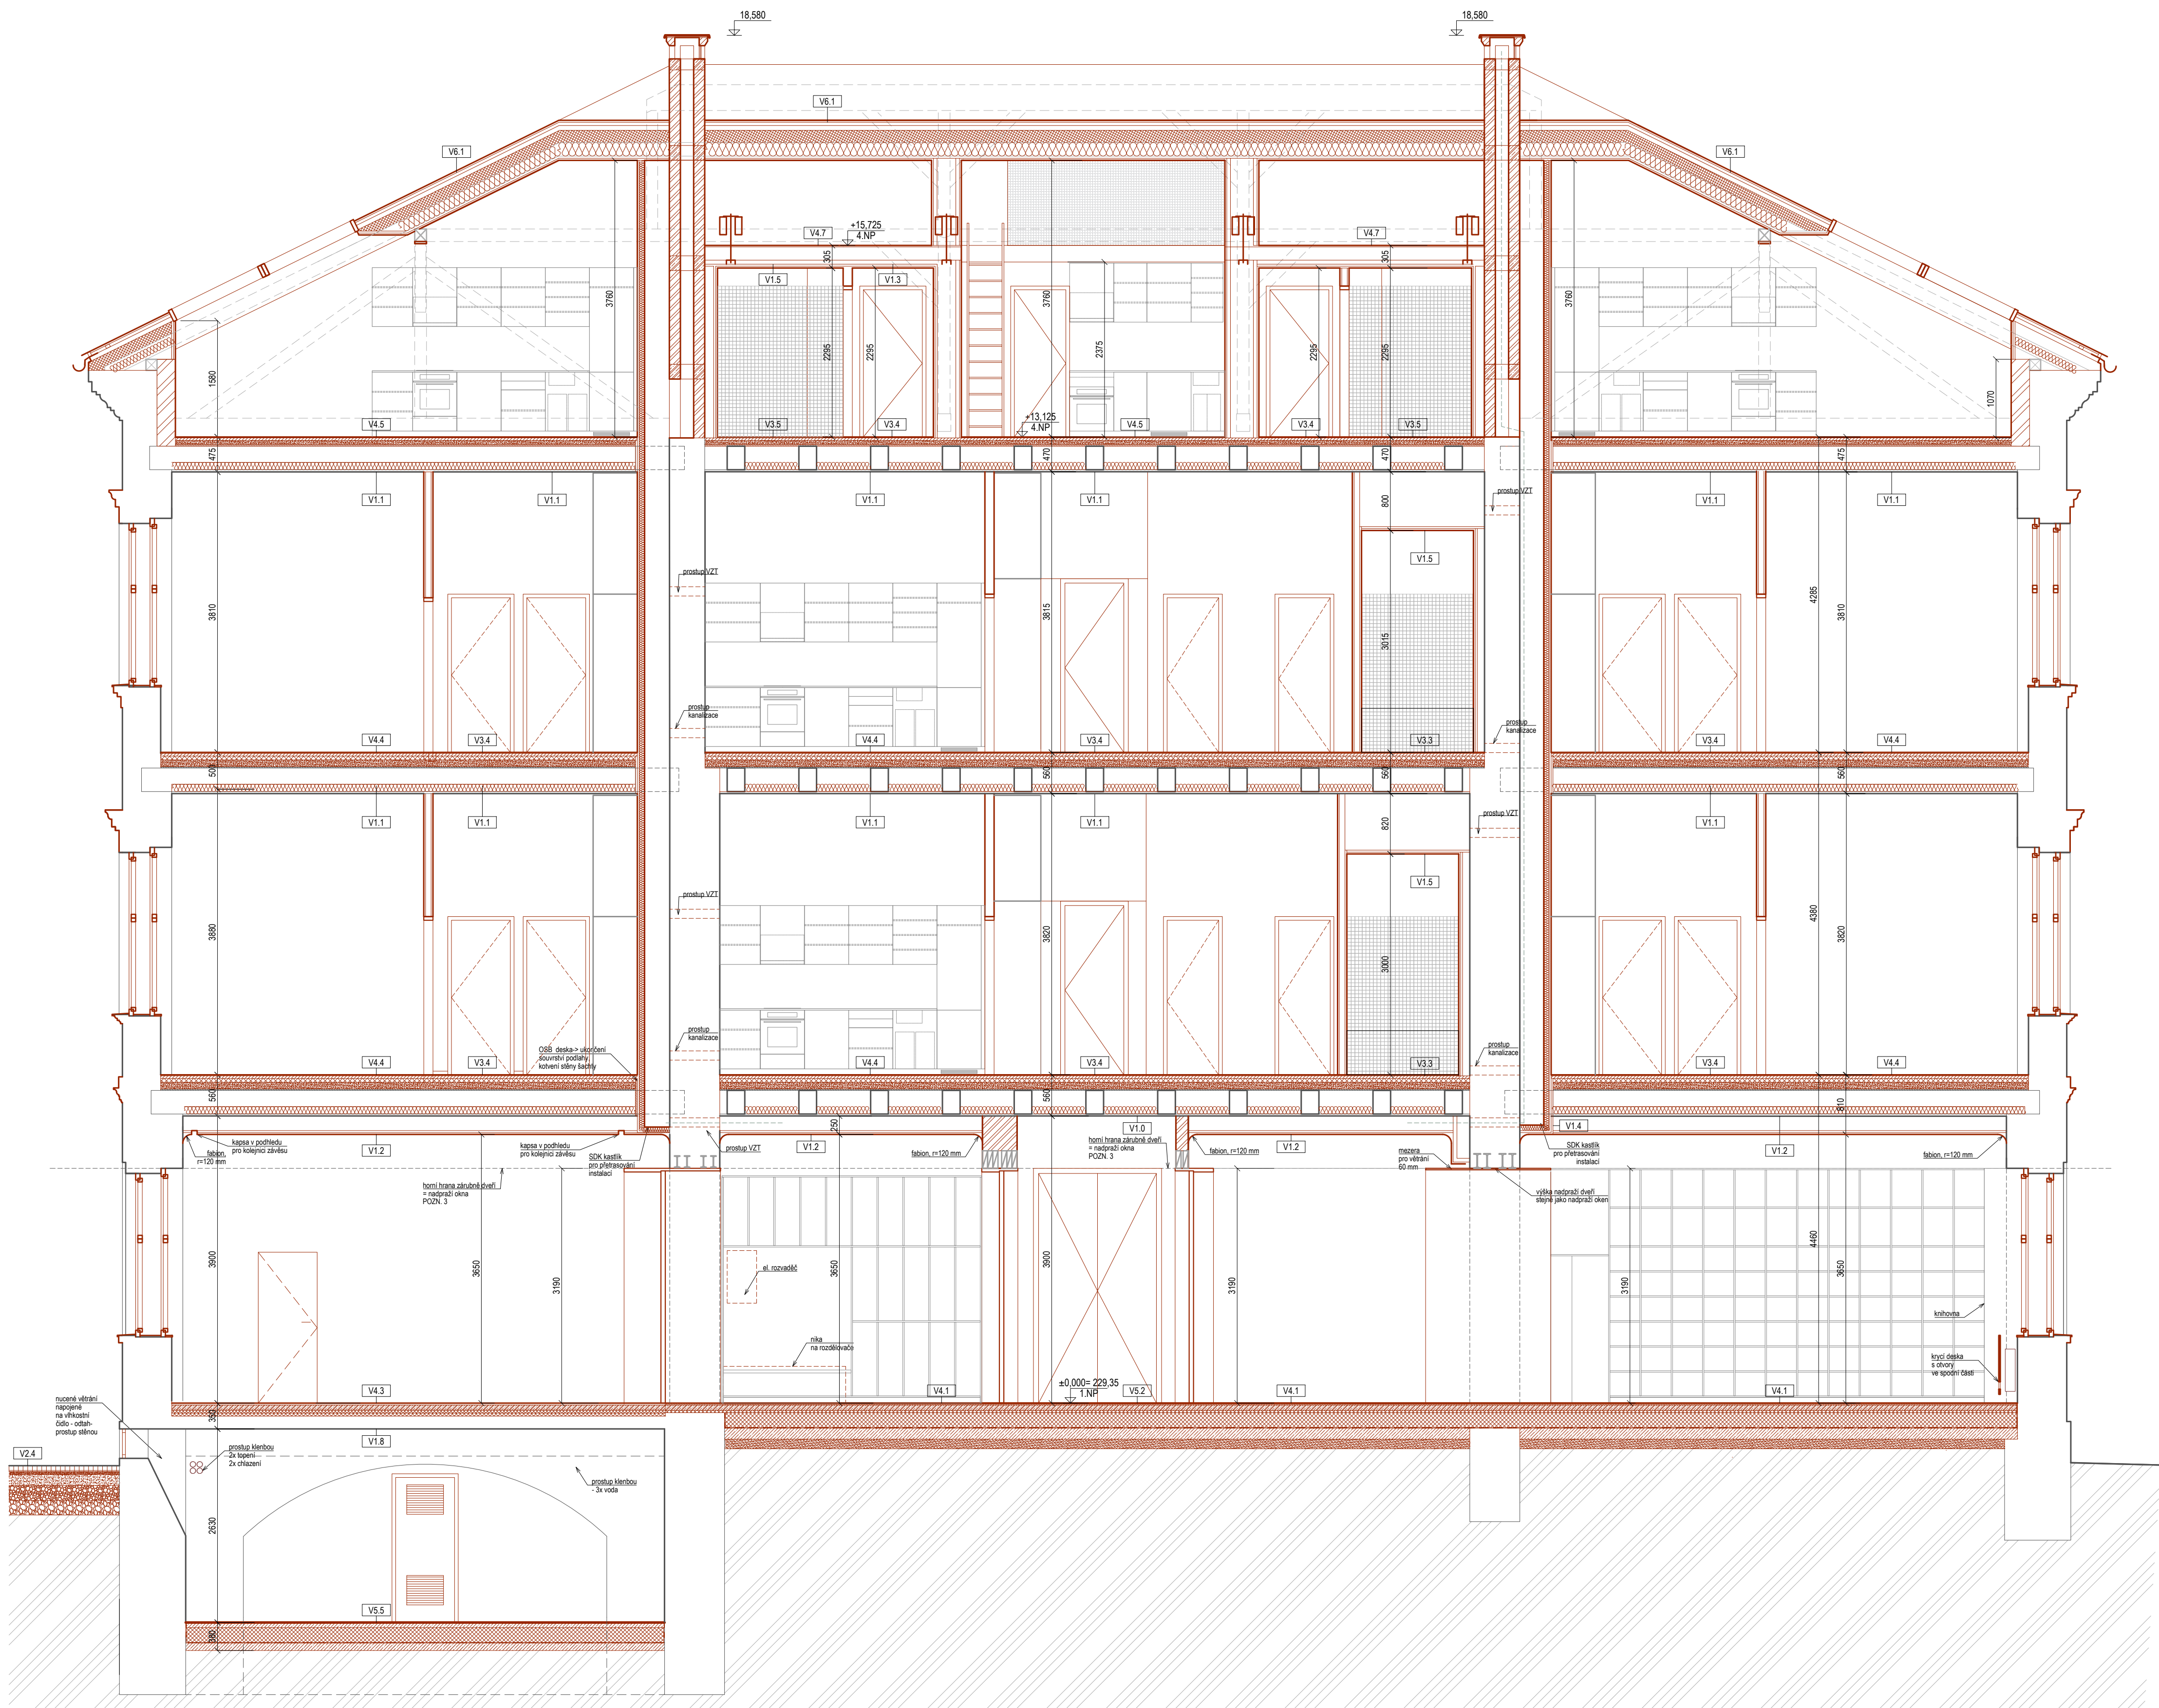

- POZN.
1. po vybourání všech souvrství podlah a demontáži schodišťových nástlapů se musí schodiště zaměřit a navrhnout výšky schodišťových stupňů a případně upravit všechny navazující skladby podlah tak, aby podlaha v patře byla vždy v jedné rovině
 2. ocelové překladky L 80x80x8, pokud 2 a více ks, pak po vzdálenosti 0,5m příčné spojky z pásoviny P4 šířky 40mm přivařeny koutovým svarem tl. 3mm k „L“
 3. nadpraží nových otvorů je v mnoha případech ve stejné výšce jako původní nadpraží, pokud bude rozpor mezi výškovou kótou nadpraží a skutečnou výškou nadpraží okna/ dveří průchodu je nutno na tuto skutečnost upozornit architekta projektu kvůli koordinaci s navazujícími vestavními nábytky.
 4. po odkrytí konstrukcí a zjištění umístění stropních trámů bude nutno **skoordinovat instalace v šachtách** s ohledem na skutečné konstrukce
 5. drážky ve zdivu pro vedení potrubních instalací je nutno vždy konzultovat se statikem
 6. stropní fabion z přírodní sádky ve všech místnostech v 1NP - 3NP kromě wc, koupelen a komor v bytech a místnosti 1.02, 1.05.01, 1.03.02, 1.06, 2.01 a 3.01

PROJEKT
**BD LÍBEZNICE
MARTINOVA**

±0,000 = 229,35 m.n.m. BpV

INVESTOR
Obec Líbeznice
Mělnická 43, 250 65, Líbeznice

AUTOR
BOD ARCHITEKTI
Atelier bod architekti s.r.o.
Osadní 799/26, 170 00 Praha 7
Ing. arch. Karolína Čalounová,
Ing. arch. Klára Pavelková, Ing. arch. Vojtěch Sosna,
Ing. arch. Jakub Straka, Ing. arch. Jáchym Svoboda

PROJEKTANT ČÁSTI
BOD ARCHITEKTI
Atelier bod architekti s.r.o.
Osadní 799/26, 170 00 Praha 7
KRESLIL: Ing. arch. Karolína Čalounová
ZODP. PROJEKTANT: Ing. arch. Jakub Straka

ČÁST
D.1.1 ARCHITEKTONICKO-STAVEBNÍ ŘEŠENÍ
NÁZEV VÝKRESU

ŘEZ BB'

STUPĚŇ DOKUMENTACE
DPS
MĚŘÍTKO
1:50

DATUM
listopad 2025

09