PŮDORYS - MÍSTNOST 1.04.06 - M 1:25

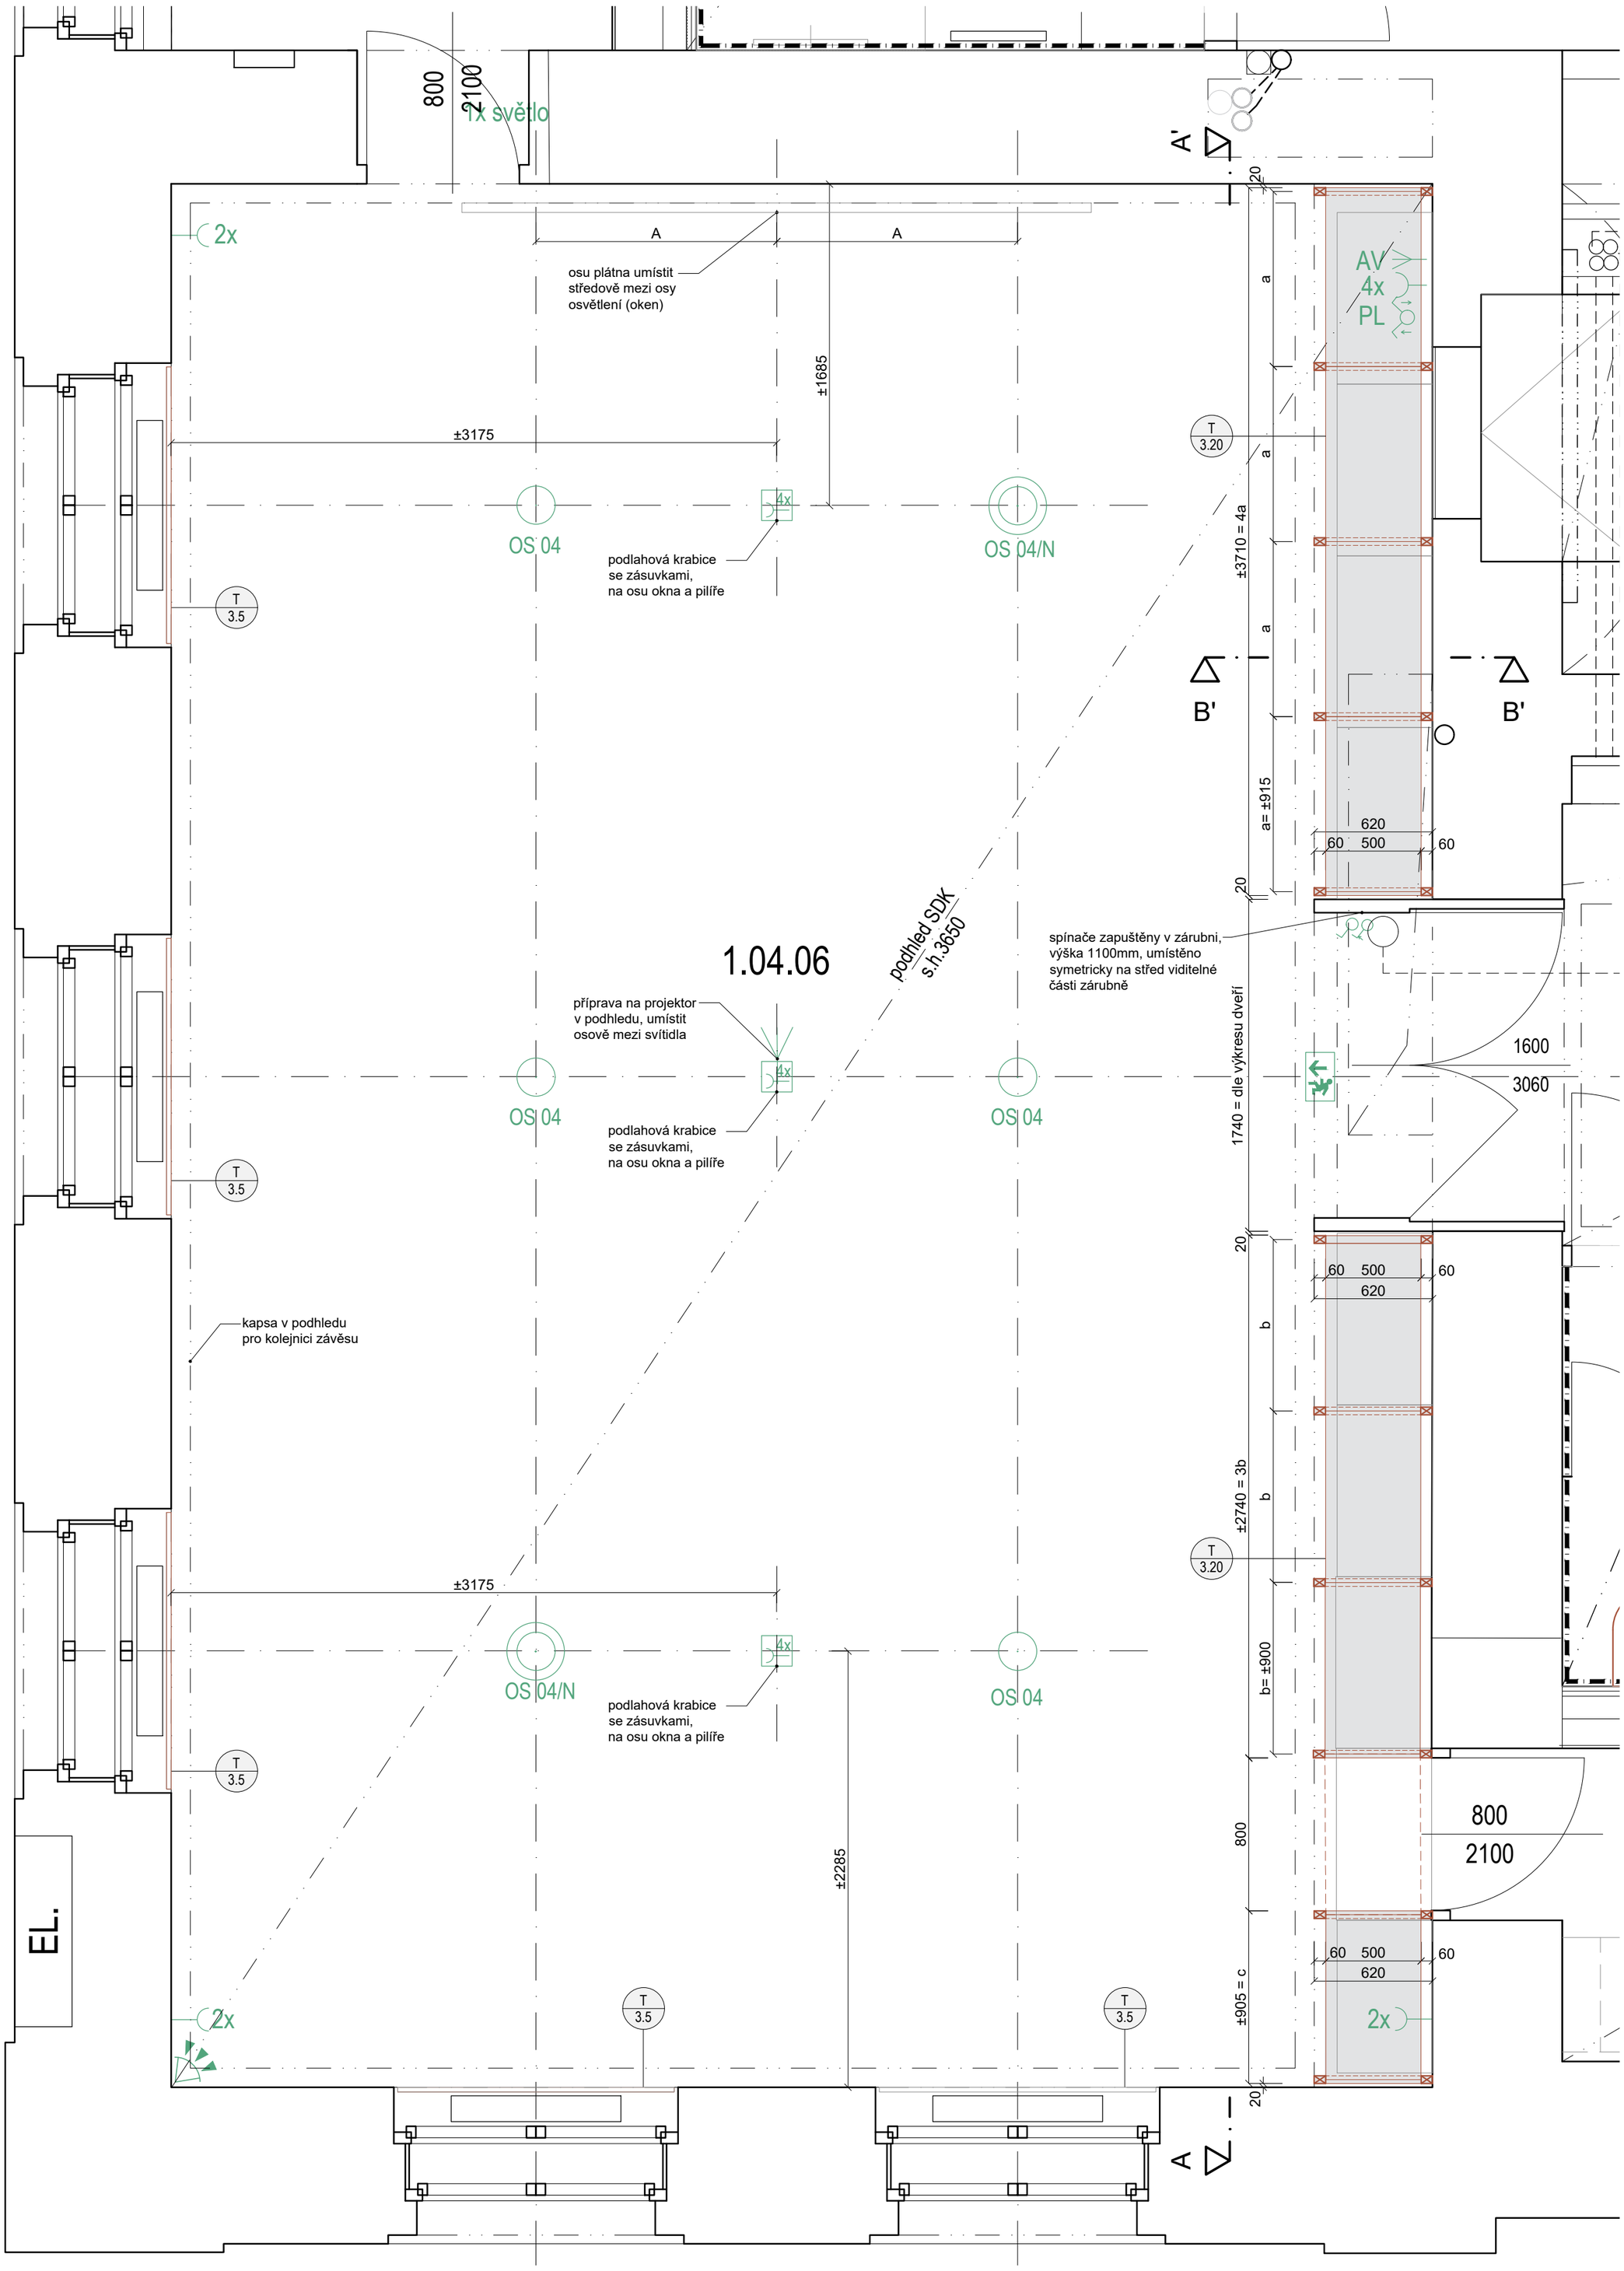

AKCE: BYTOVÝ DŮM LÍBEZNICE	**INVESTOR:** OBEC LÍBEZNICE	**ZHOTOVITEL :** **BOD ARCHITEKTI** ATELIER BOD ARCHITEKTI S.R.O. OSADNÍ 799/26, PRAHA 7 170 00	**AUTOŘI :** ING. ARCH. VOJTĚCH SOSNA ING. ARCH. JAKUB STRAKA ING. ARCH. JÁCHYM SVOBODA JMÉNO	**STUPEŇ DOKUMENTACE:** DPS	±0,000=229,35 (VÝŠKOVÝ SYSTÉM BpV)	**DATUM** 10.2025 **ČÁST:** D.1.1.2.2.3.2. ARCHA **NÁZEV VÝKRESU:** ARCHA 1.04.06 PŮDORYS	**M** 1:25 **04**