


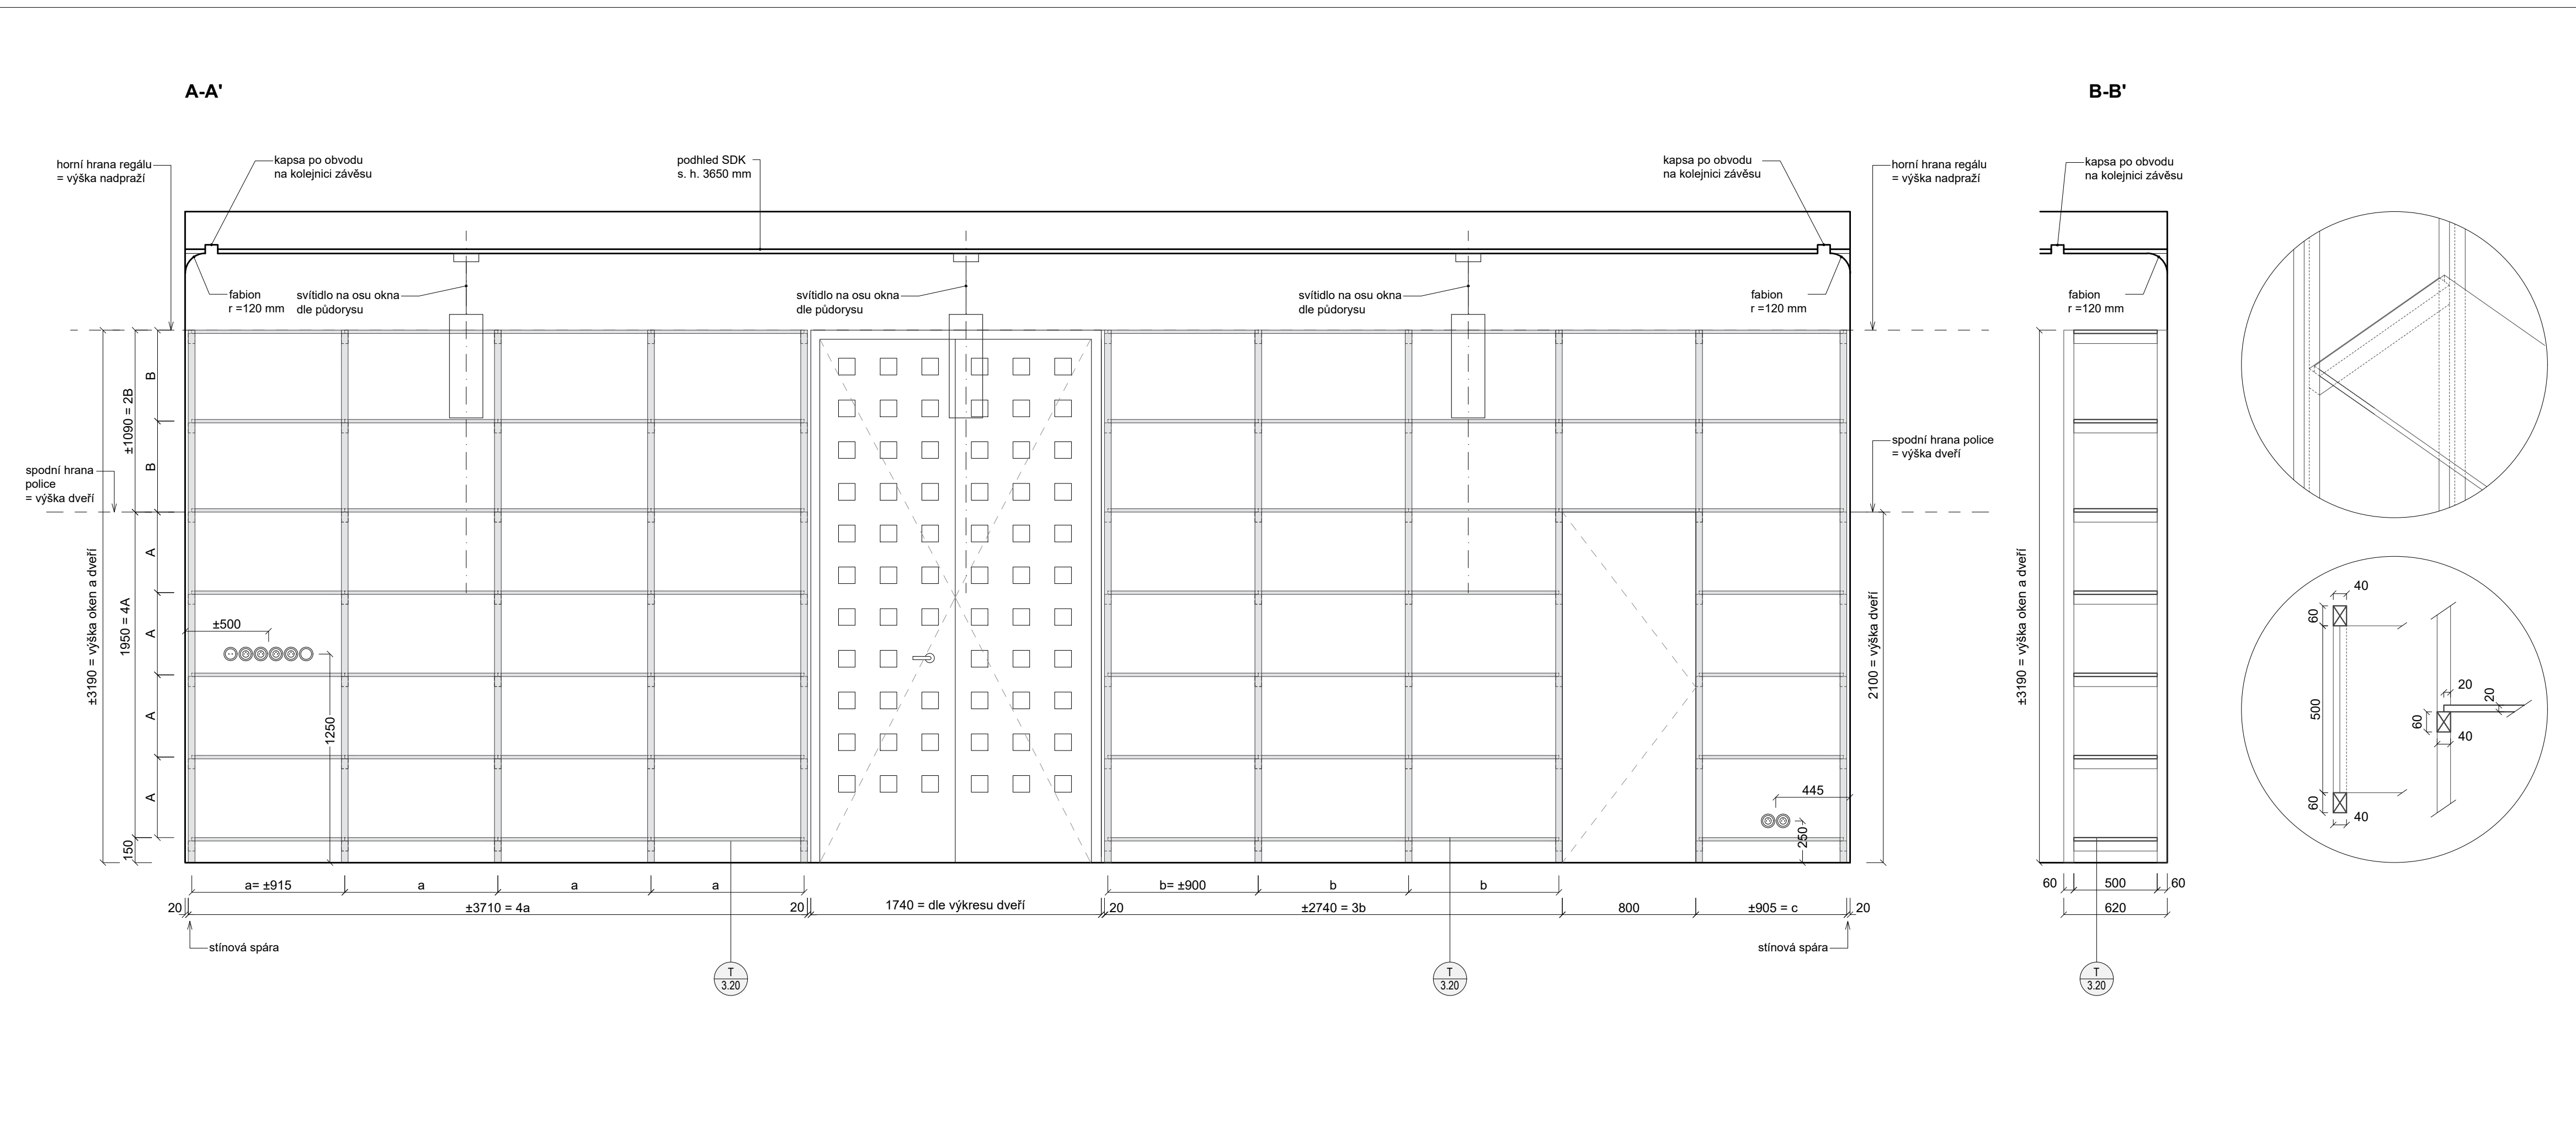

AKCE: BYTOVÝ DŮM LÍBEZNICE	INVESTOR: OBEC LÍBEZNICE	ZHOTOVITEL : BOD ARCHITEKTI ATELIER BOD ARCHITEKTI S.R.O. OSADNÍ 799/26, PRAHA 7 170 00	AUTOŘI : ING. ARCH. VOJTĚCH SOSNA ING. ARCH. JAKUB STRAKA ING. ARCH. JÁCHYM SVOBODA VYPRACOVAL: ING.ARCH. SOFIA ŠKODOVÁ	STUPEŇ DOKUMENTACE: DPS	±0,000=229,35 (VÝŠKOVÝ SYSTÉM BpV)	DATUM 10.2025 ČÁST: D.1.1.2.2.3.2. ARCHA NÁZEV VÝKRESU: ARCHA 1.04.06 POHLEDY, ŘEZY	M 1:25 05
-------------------------------	-----------------------------	--	---	----------------------------	------------------------------------	--	---------------------