


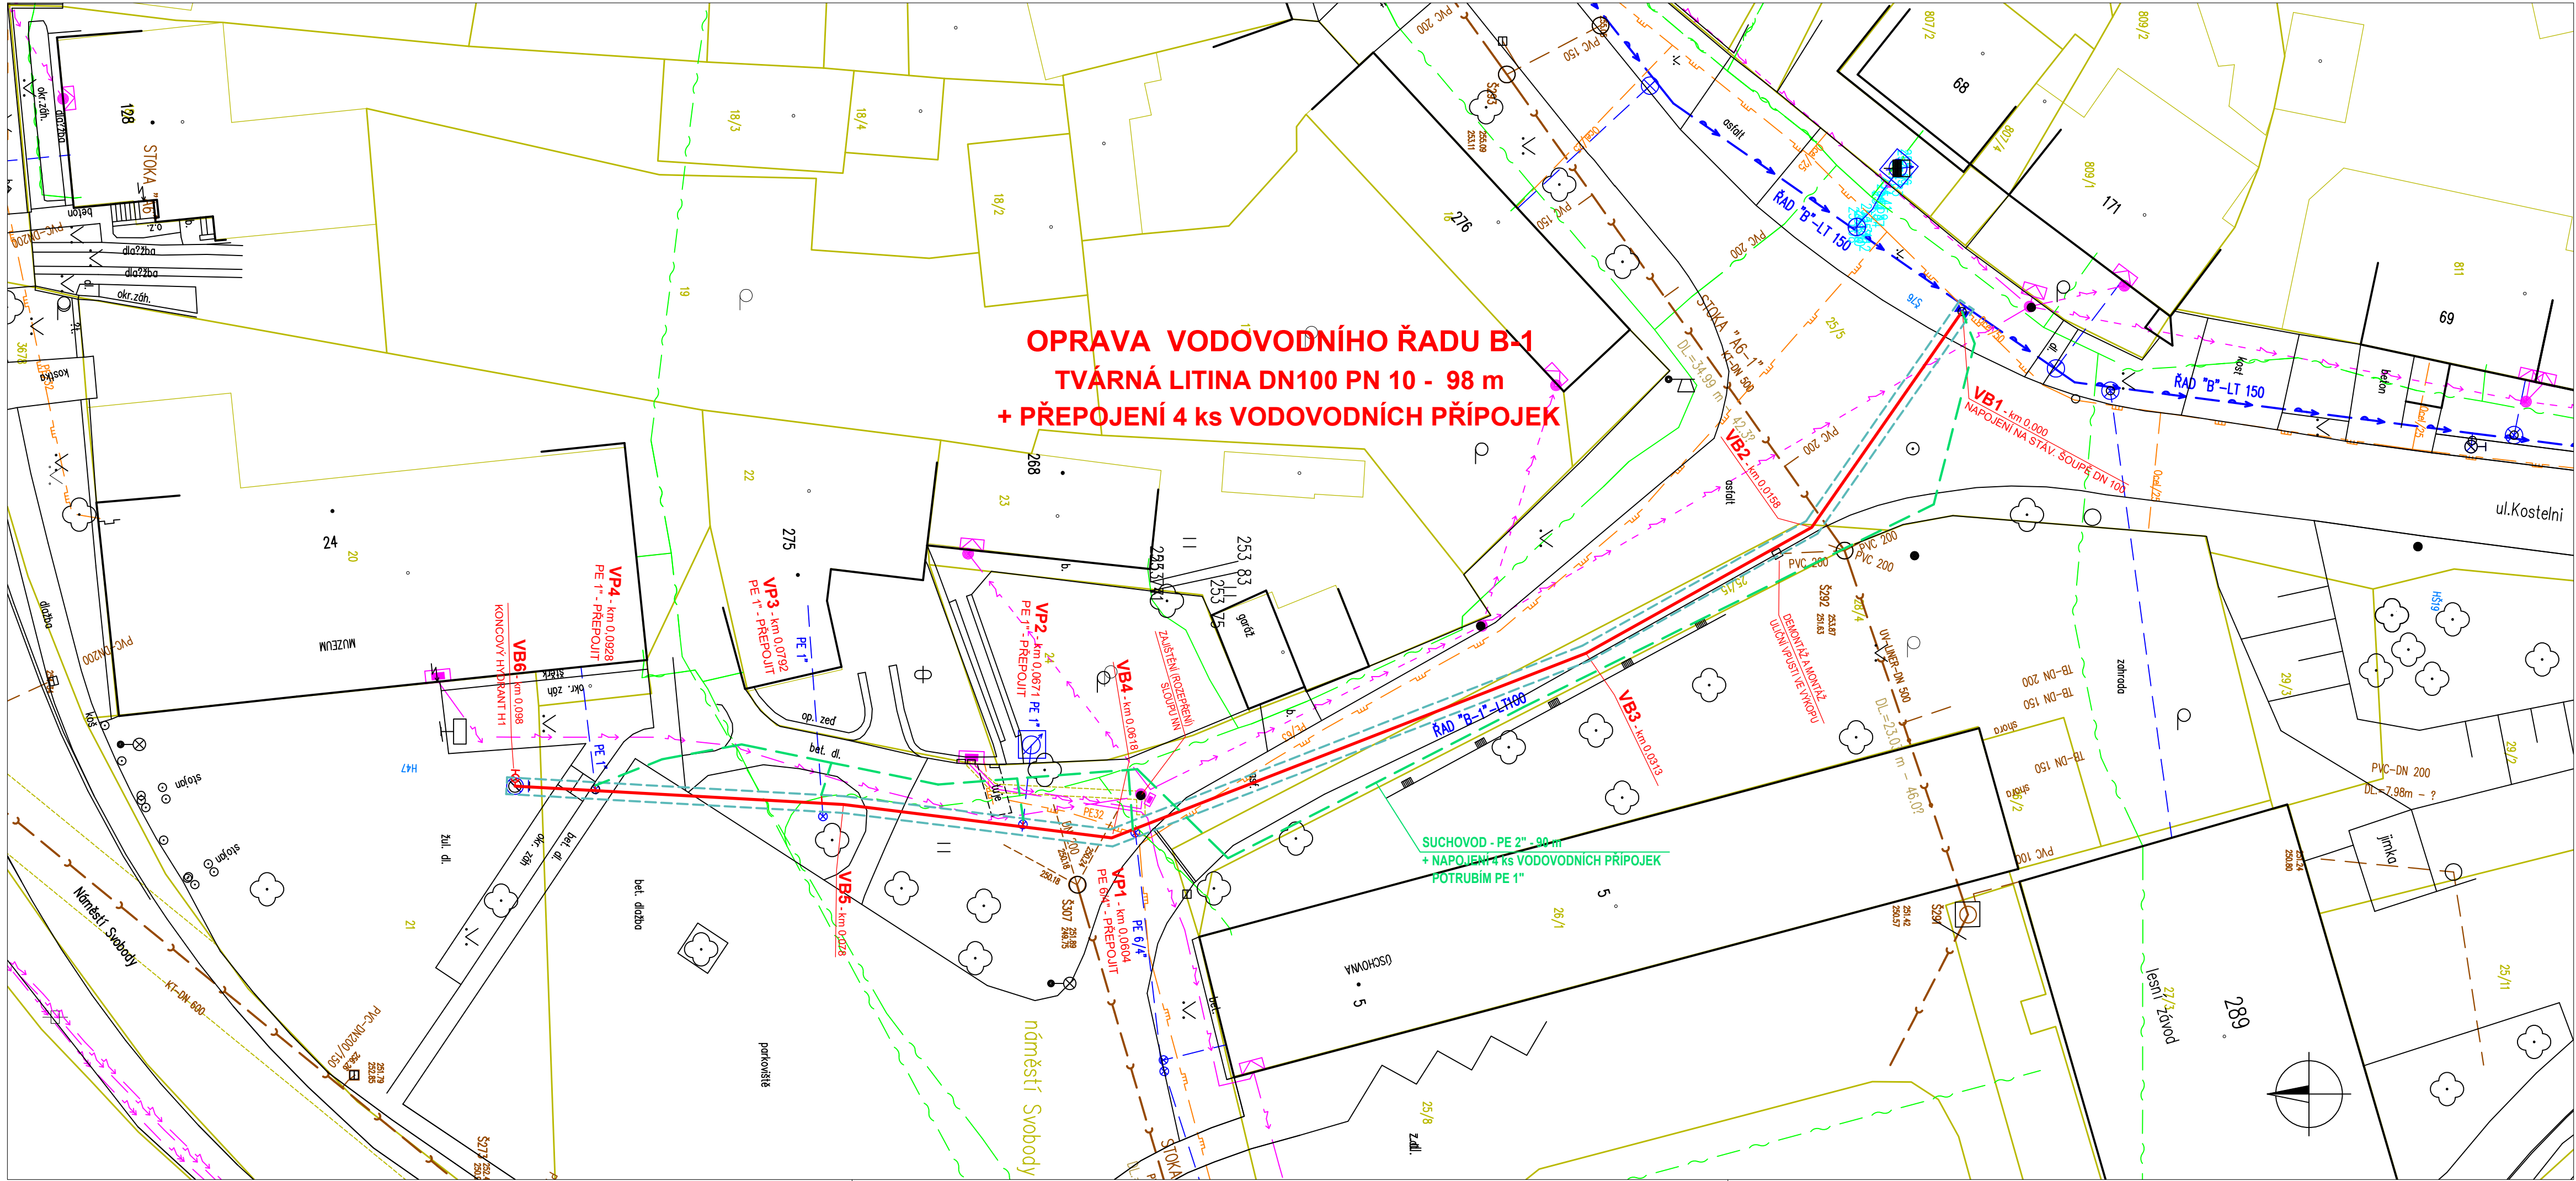

LEGENDA:

PROJEKTOVANÉ OBJEKTY:

- OPRAVOVANÝ VODOVODNÍ ŘAD
- SEKČNÍ ŠOUPÁTKO, PODZEMNÍ HYDRANT
- LOMOVÝ BOD NA TRASE VODOVODNÍHO ŘADU
- VODOVODNÍ PŘÍPOJKA
- OBRYSY VÝKOPU

OSTATNÍ:

HRANICE PARCEL KATASTRÁLNÍ MAPY

STÁVAJÍCÍ INŽENÝRSKÉ SÍŤ:

- STÁVAJÍCÍ KANALIZACE (SVK, a.s.)
- STÁVAJÍCÍ VODOVODNÍ ŘAD A VODOVODNÍ PŘÍPOJKA (SVK, a.s.)
- STÁVAJÍCÍ STL PLYNOVOD A PLYNOVODNÍ PŘÍPOJKA (GRIDSERVICES s.r.o.)
- STÁVAJÍCÍ PODZEMNÍ VEDENÍ NN (E-ON a.s.)
- STÁVAJÍCÍ NADZEMNÍ VEDENÍ NN (E-ON a.s.)
- STÁVAJÍCÍ PODZEMNÍ SDĚLOVACÍ VEDENÍ (CETIN a.s.)
- STÁVAJÍCÍ NADZEMNÍ VEDENÍ NN (E-ON a.s.)

POZNÁMKA:

POLOHU PODZEMNÍCH VEDENÍ NELZE VYTÝČOVAT ODMĚROVÁNÍM VZDÁLENOSTÍ NA VÝKRESE. PŘED ZAHÁJENÍM REALIZACE STAVBY JE NUTNÉ ZAJISTIT U SPRÁVCŮ INŽENÝRSKÝCH SÍTÍ PŘESNÉ OZNAČENÍ VŠECH JEJICH VEDENÍ NA POVRCHU.

VYPRACOVAL : 		ODP. PROJEKTANT : 	ČÍSLO ZAKÁZKY: 2023–15		STANISLAV KREJČÍ PROJEKTOVÁ A INŽENÝRSKÁ ČINNOST VE VÝSTAVBĚ Dolany 601, 783 16 Dolany www.sk-projekt.cz	
S. Krejčí		S. Krejčí				
STAVEBNÍK: Slovácké vodárny a kanalizace, a.s. Za Olšávkou 290, Sady, 686 01 Uherské Hradiště						
AKCE:					DATUM	10 / 2023
BUCHLOVICE - OPRAVA VODOVODNÍHO ŘADU B-1					FORMÁT	6 A4
					STUPEŇ	DSP+DPS
					MĚŘITKO:	1 : 250
PŘÍLOHA: KOORDINAČNÍ SITUAČNÍ VÝKRES					PŘÍLOHA Č.	PARÉ Č.
					C.3	