


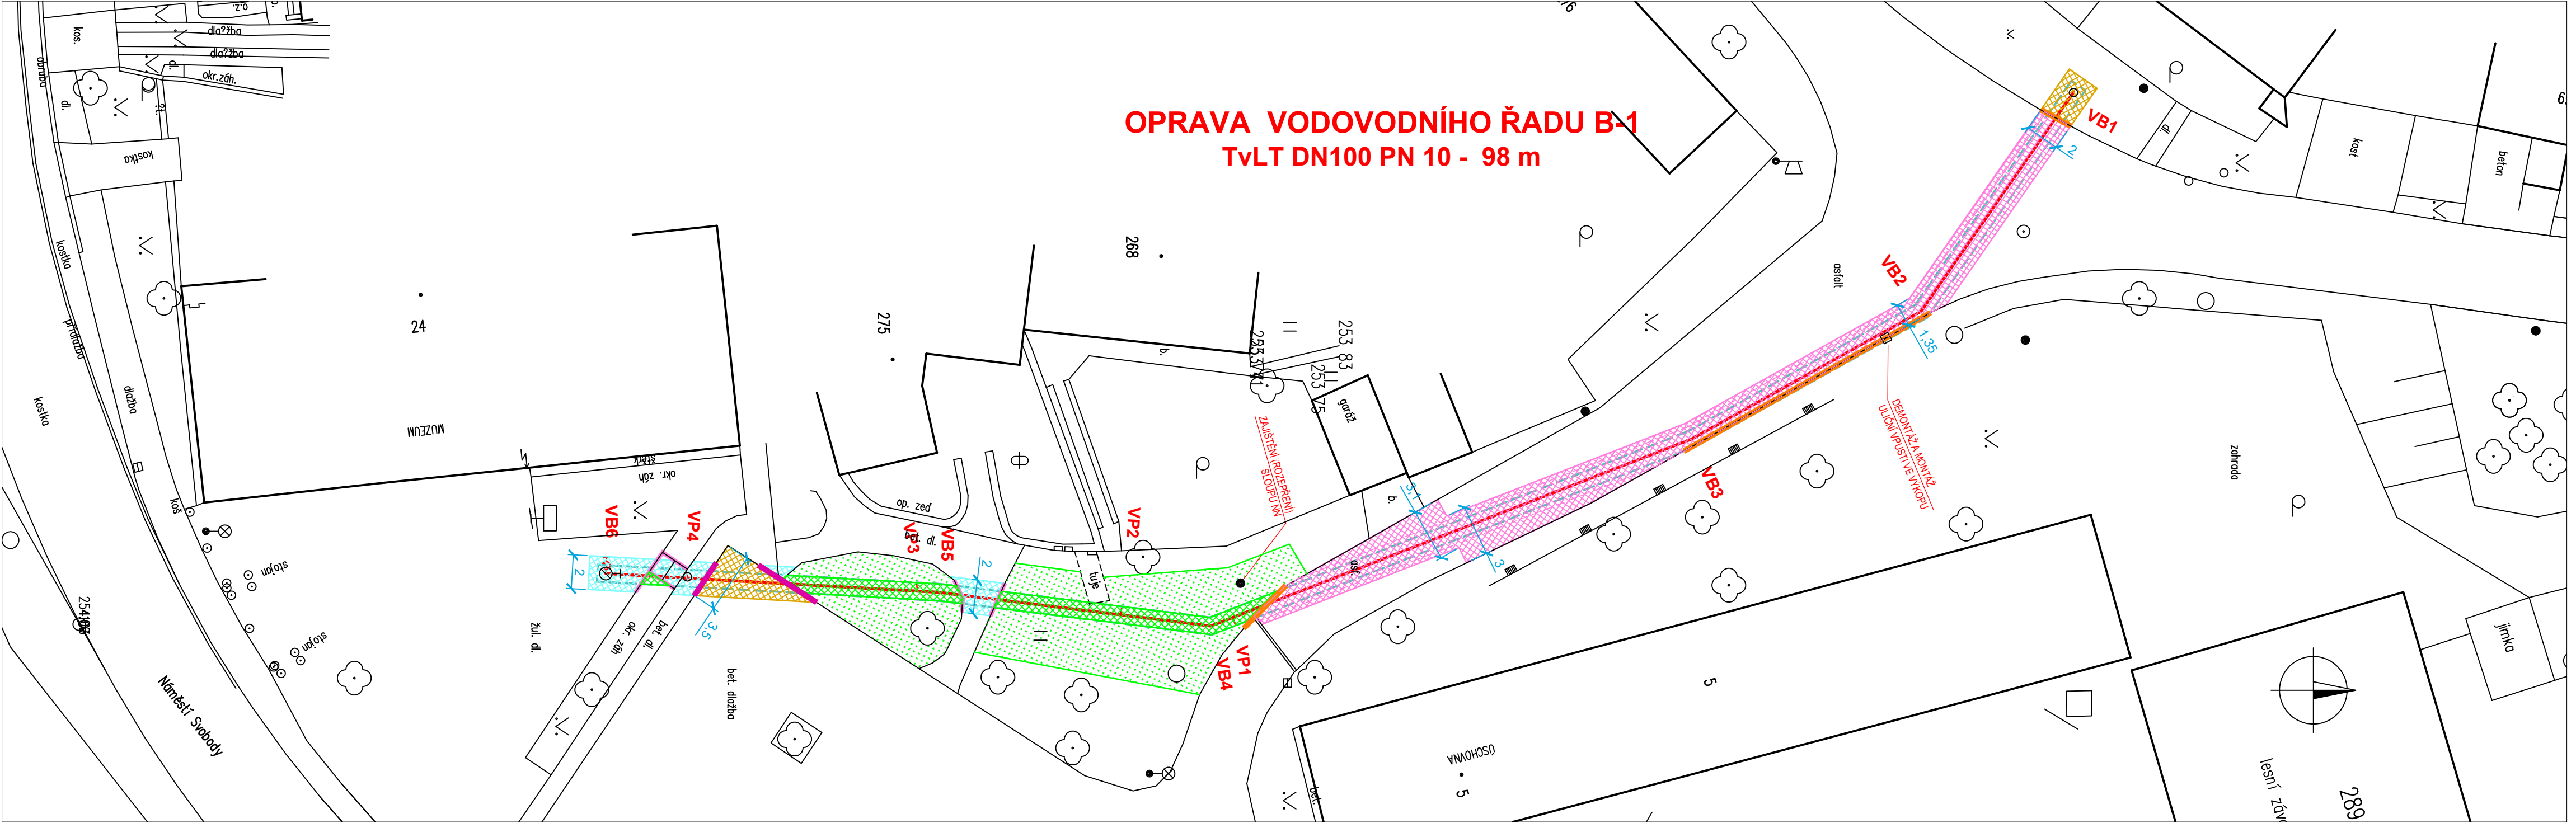

LEGENDA:

- VBxx** OPRÁVOVANÝ VODOVODNÍ ŘAD
- VPxx** LOMOVÝ BOD NA TRASE VODOVODNÍHO ŘADU
- VPxx** VODOVODNÍ PŘÍPOJKA
- OBRYŠ VÝKOPU

ROZSAH OPRAVY DOTČENÝCH PLOCH V 1.ETAPĚ:

- KOMUNIKACE Z ŽIVICE:**
- PLOCHA ACO 111 m²
- PLOCHA ACP 78 m²
- PROŘEZ SPÁRY 72 m
- PARKOVIŠTĚ NEBO VJEZD Z BETONOVÉ DLAŽBY:**
- OPRAVA DLAŽBY V PLOŠE 17 m²
- CHODNÍK Z BETONOVÉ NEBO ŽULOVÉ DLAŽBY:**
- OPRAVA DLAŽBY V PLOŠE 18 m²
- OBNOVA TRAVNATÝCH PLOCH**
- PLOCHA 27 m²
- ÚPRAVA TRAVNATÝCH PLOCH MIMO VÝKOP DOTČENÝCH STAVBOU (UROVNÁNÍ, UHRABÁNÍ, OSETÍ TRAVNÍ SMĚSÍ)**
- PLOCHA 110 m²

VÝKOP A ZPĚTNÉ ULOŽENÍ OBRUBNÍKŮ DO BETONOVÉHO LOŽE:

- BETONOVÝ CHODNÍKOVÝ OBRUBNÍK** - 11 m
- BETONOVÝ SILNIČNÍ OBRUBNÍK** - 6 m
- KAMENNÝ SILNIČNÍ OBRUBNÍK** - 21 m

VYPRACOVAL : S. Krejčí	ODP. PROJEKTANT : S. Krejčí	ČÍSLO ZAKÁZKY: 2023-15	STANISLAV KREJČÍ PROJEKTOVÁ A INŽENÝRSKÁ ČINNOST VE VÝSTAVBĚ Dolany 601, 783 16 Dolany www.sk-projekt.cz	
STAVEBNÍK: Slovácké vodárny a kanalizace, a.s. Za Olšávkou 290, Sady, 686 01 Uherské Hradiště			DATUM	10 / 2023
AKCE: BUCHLOVICE - OPRAVA VODOVODNÍHO ŘADU B-1			FORMÁT	6 A4
			STUPEŇ	DSP+DPS
			MĚŘÍTKO:	1 : 250
PŘÍLOHA: SITUACE OPRAV POVRCHŮ			PŘÍLOHA Č.	PARÉ Č.
			C.3	