


DRUH POVRCHU VZDÁL. OBJEKTŮ A VRCHOL. BODŮ OZNAČENÍ VRCHOLOVÝCH BODŮ	vjezd–bet.dl.				tráva				chodník–bet.dl.		parkoviště–bet.dl.		chodník–bet.dl.	
	míst. komunikace–živice				tráva				tráva		parkoviště–bet.dl.		chodník–žul.dl.	
	15.80	15.50	29.10		1.40	5.30	10.90		1.20	13.60		5.20		
	VB1	VB2	VB3		VB4				VB5				VB6	

MĚŘITKA 1:250/100

ŘAD B–1

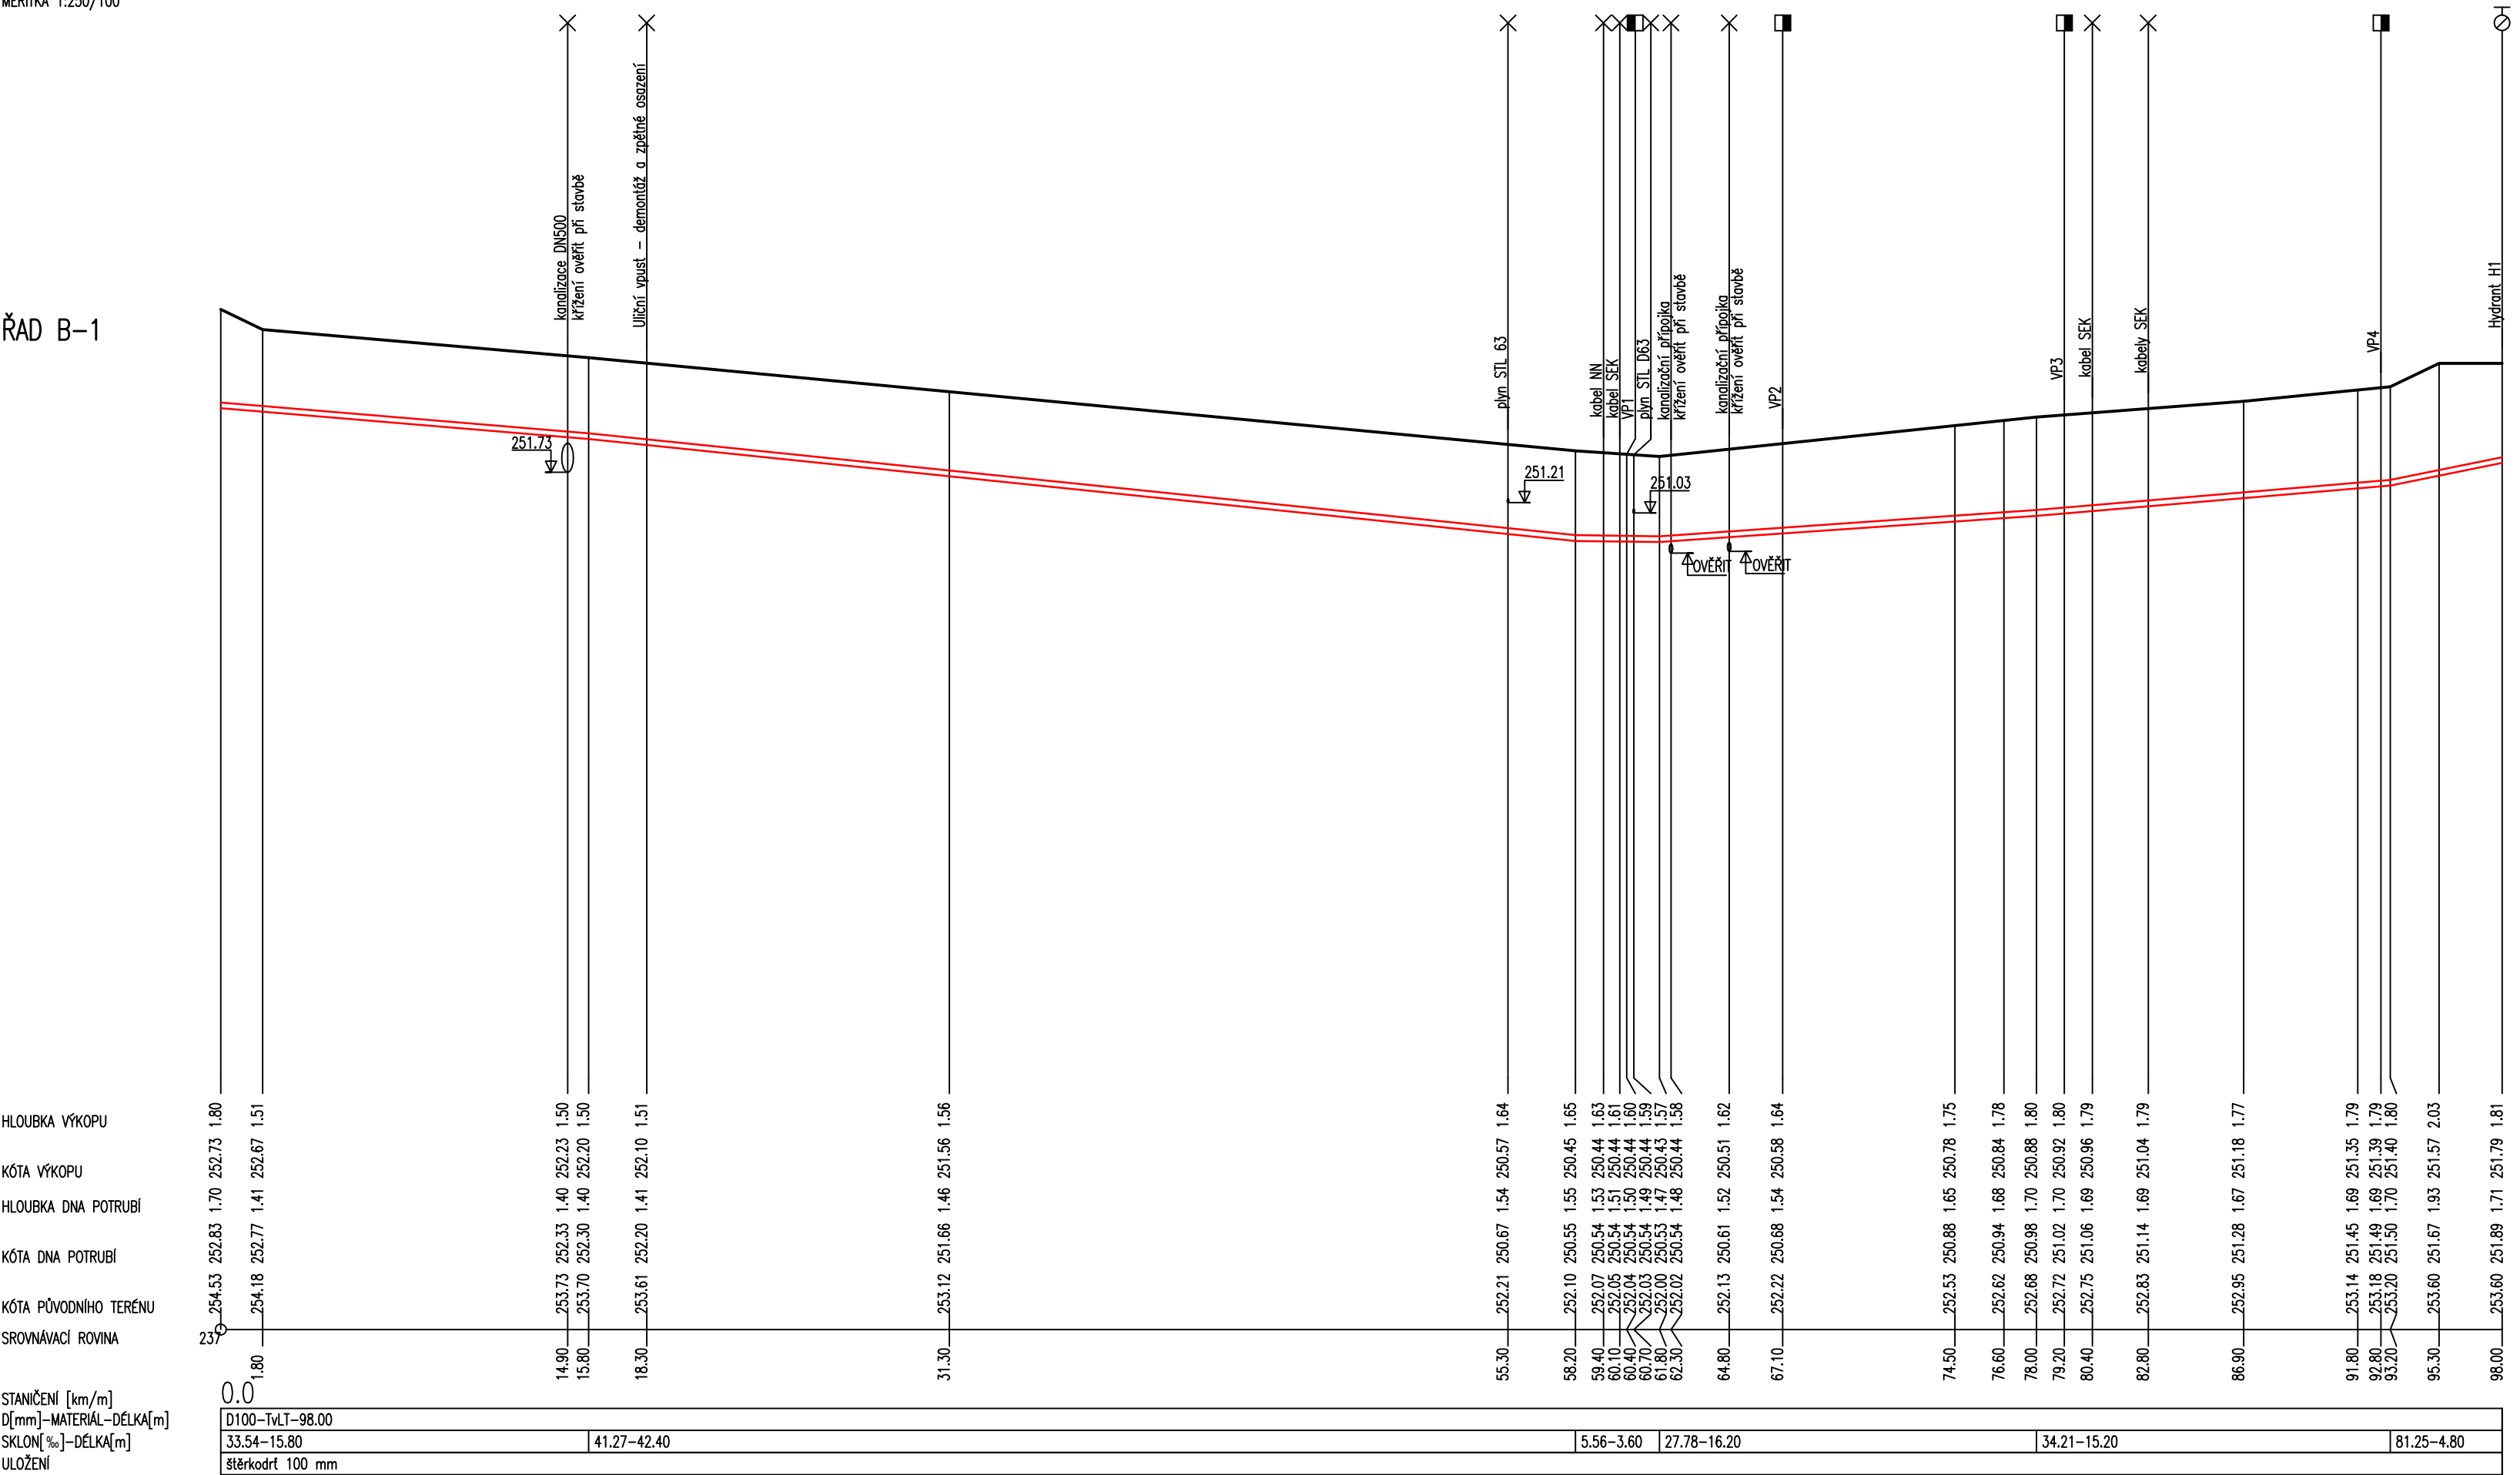

VYPRACOVAL : S. Krejčí		ODP. PROJEKTANT : S. Krejčí		ČÍSLO ZAKÁZKY: 2023–15		STANISLAV KREJČÍ PROJEKTOVÁ A INŽENÝRSKÁ ČINNOST VE VÝSTAVBĚ Dolany 601, 783 16 Dolany www.sk-projekt.cz	
STAVEBNÍK: Slovácké vodárny a kanalizace, a.s. Za Olšávkou 290, Sady, 686 01 Uherské Hradiště		AKCE: BUCHLOVICE - OPRAVA VODOVODNÍHO ŘADU B-1		DATUM	10 / 2023		
				FORMÁT	3 A4		
				STUPEŇ	DSP+DPS		
				MĚŘÍTKO:	1 : 250 / 100		
PŘÍLOHA: PODÉLNÝ PROFIL				PŘÍLOHA Č.	PARÉ Č.	D.2	