


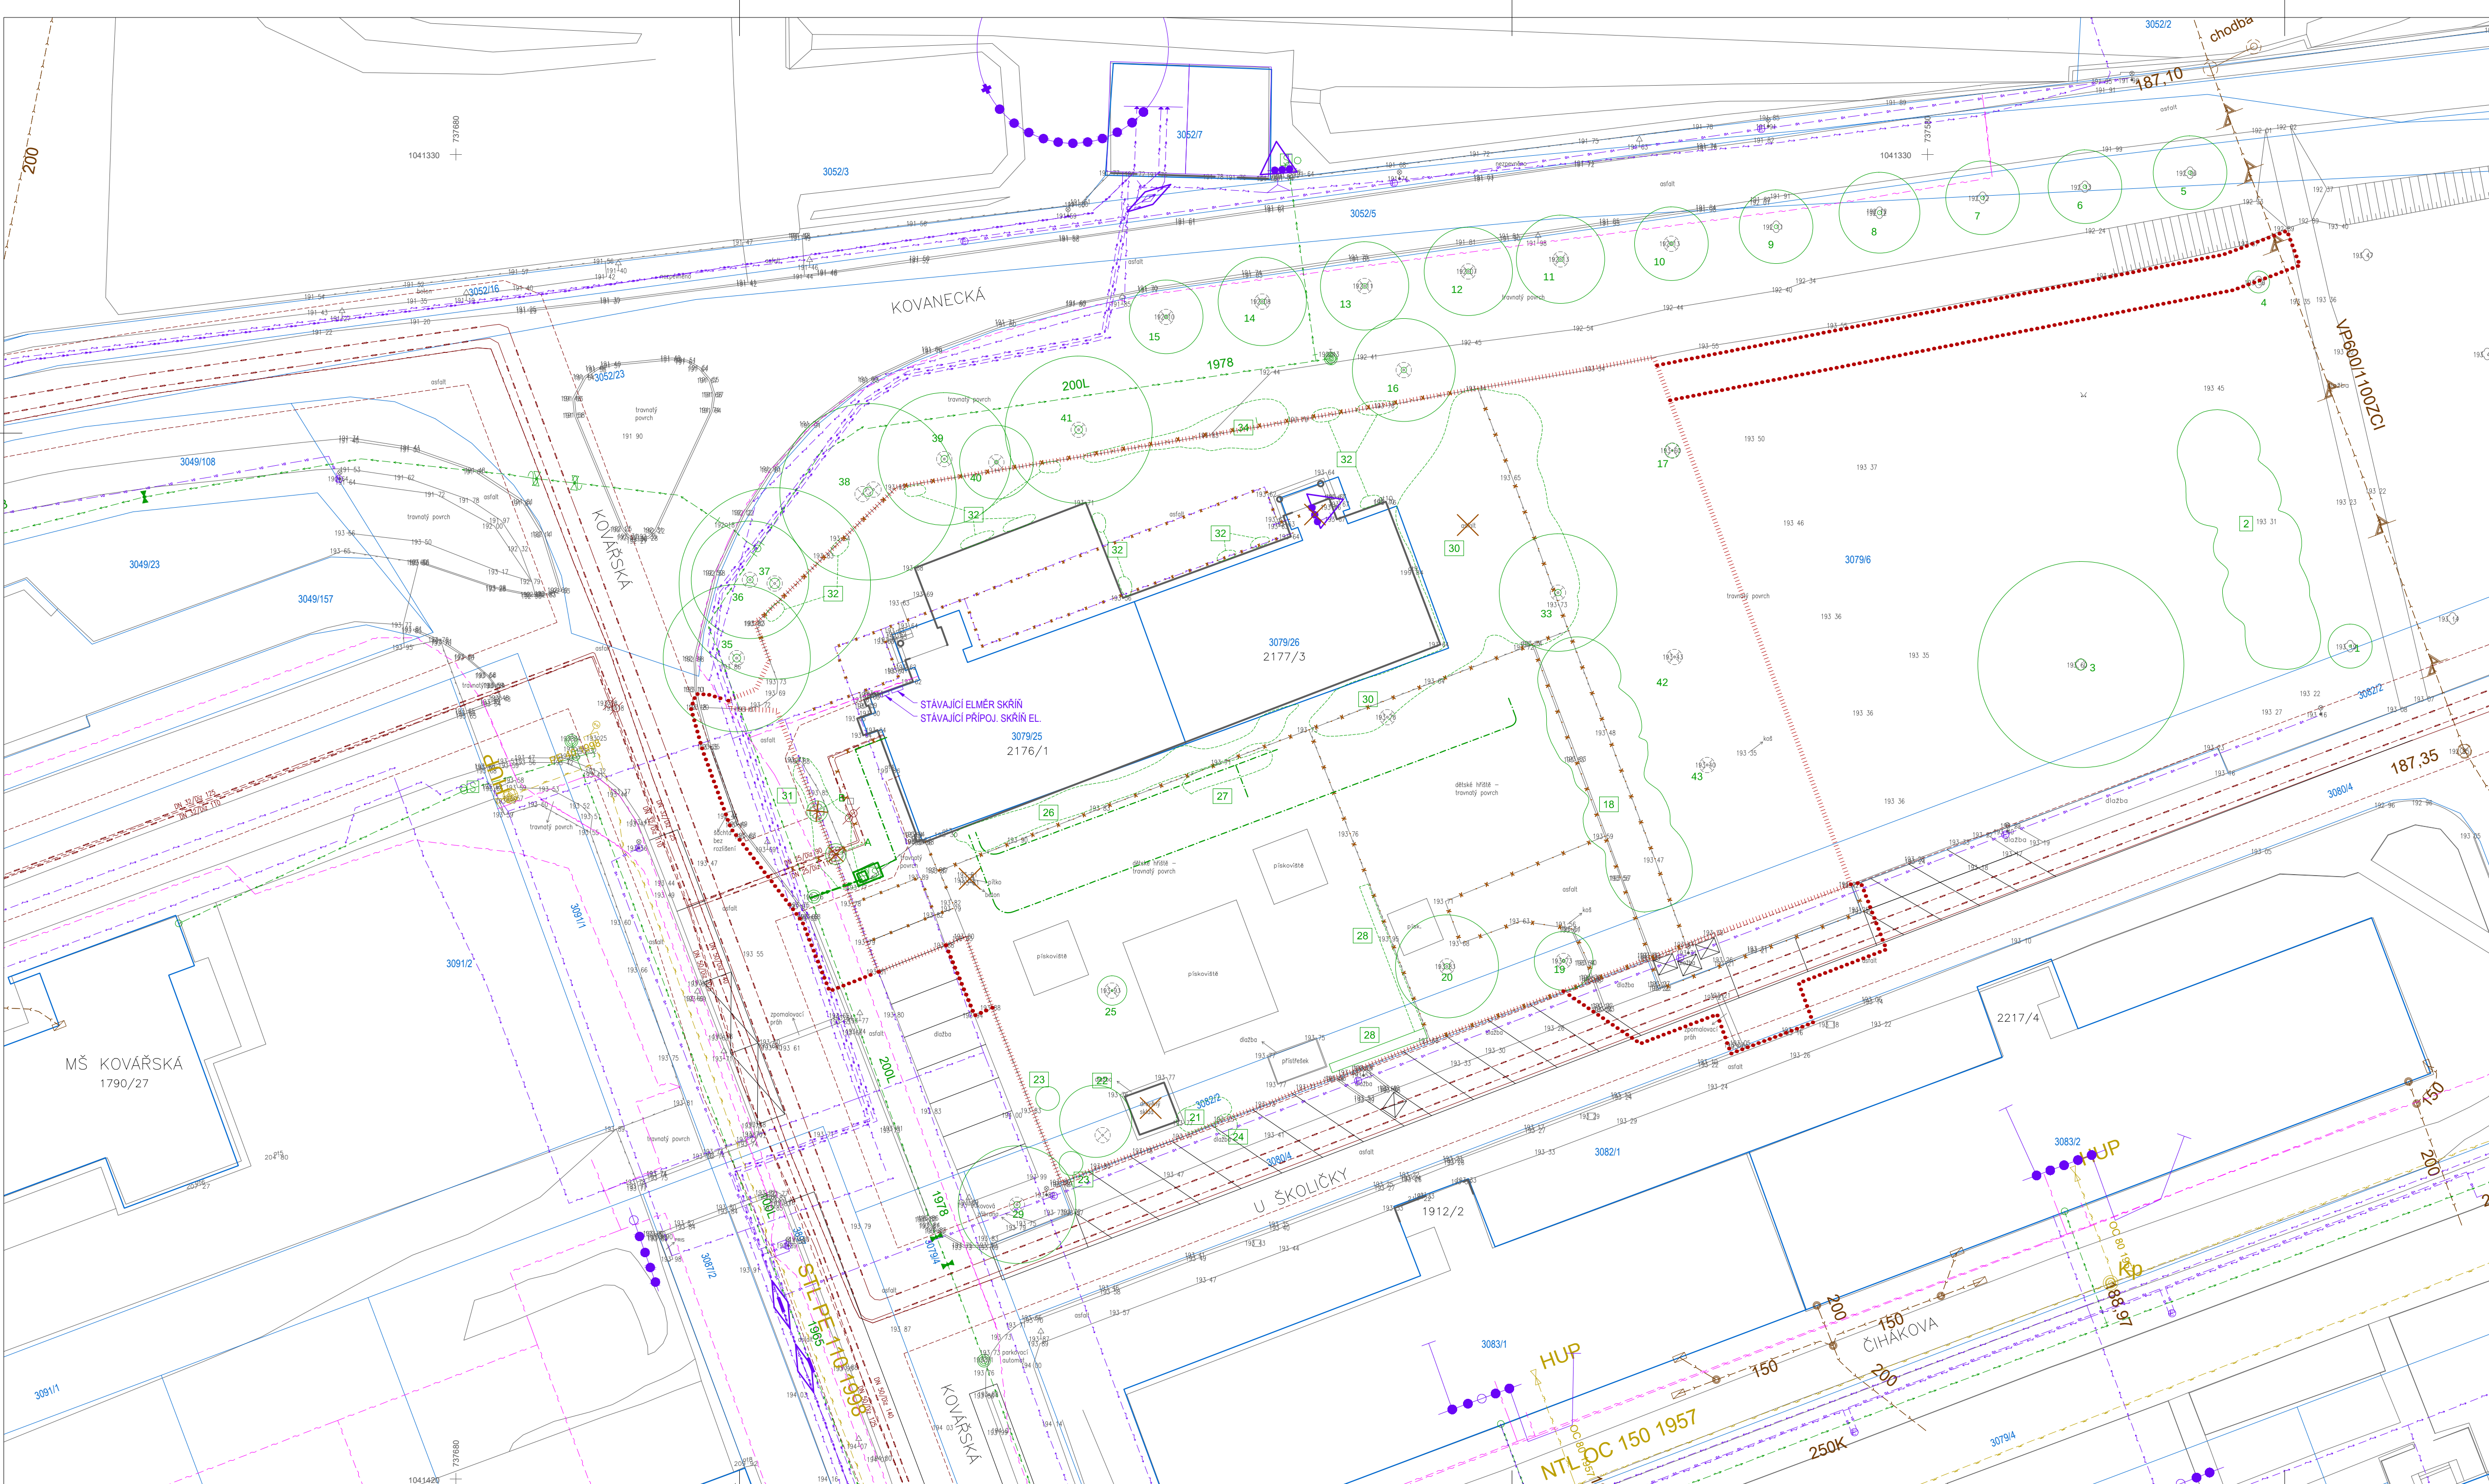

LEGENDA:			
INŽENÝRSKÉ SÍTĚ:			
RUŠENÉ	STAV	NÁVRH	DOMOVNÍ
			KANALIZACE
			VODOVOD
			HORKOVOD (vč. OP)
			PLYN
			ELEKTRO NN
			SEK (PODZEMNÍ TELEKOMUNIKAČNÍ VEDENÍ)
			VEŘEJNÉ OSVĚTLENÍ, STÓŽAR VO + Č.

ROZHRANÍ PLOCH, OSTATNÍ:			
RUŠENÉ	STAV	NÁVRH	
			HRANICE ŘEŠENÉHO AREÁLU
			PARCELY KN
			HRANÝ PLOCH
			OBJEKTY
			OPLOCENÍ
			DOČASNÝ ZABOR
			VÝŠKY PŮVODNÍHO / UPRAVENÉHO TERÉNU
			SOLITERNÍ STROM
			KERÉ, POROSTY DŘEVIN
			ZARÍZENÍ STAVENIŠTĚ

S-JTSK / Bpv ±0,00 = 193,90

MŠ KOVÁŘSKÁ II

REKONSTRUKCE OBJEKTU U ŠKOLIČKY 2176/1, 2177/3

OBJEDNATEL	Sokolovská 14/324, 180 49 Praha 9
MČ PRAHA 9	IČ: 00063894
ZHOTOVITEL, GENERÁLNÍ PROJEKTANT	Gorazdova 355/5, Nové Město, 120 00 Praha 2
ArtStat s.r.o.	IČ: 03613755
ZHOTOVITEL SPECIALIZOVANÉ ČÁSTI	Gorazdova 355/5, 120 00 Praha 2
ArtStat s.r.o.	IČ: 03613755
ZODPOVĚDNÝ PROJEKTANT	Ing. Jan Šulcek
VYPRACOVAL	Ing. arch. M. Král

SPECIALIZOVANÁ ČÁST	
SITUAČNÍ VÝKRESY	
OBSAH	
STÁVAJÍCÍ STAV - ZAMĚŘENÍ	
OBJEKT	MĚŘÍTKO
	1:250
	ČÍSLO VÝKRESU
	C.1.4

STUPEŇ DOKUMENTACE
DPS / DVZ
DATUM
12 / 2025
RAZÍTKO, PODPIS
PARÉ