


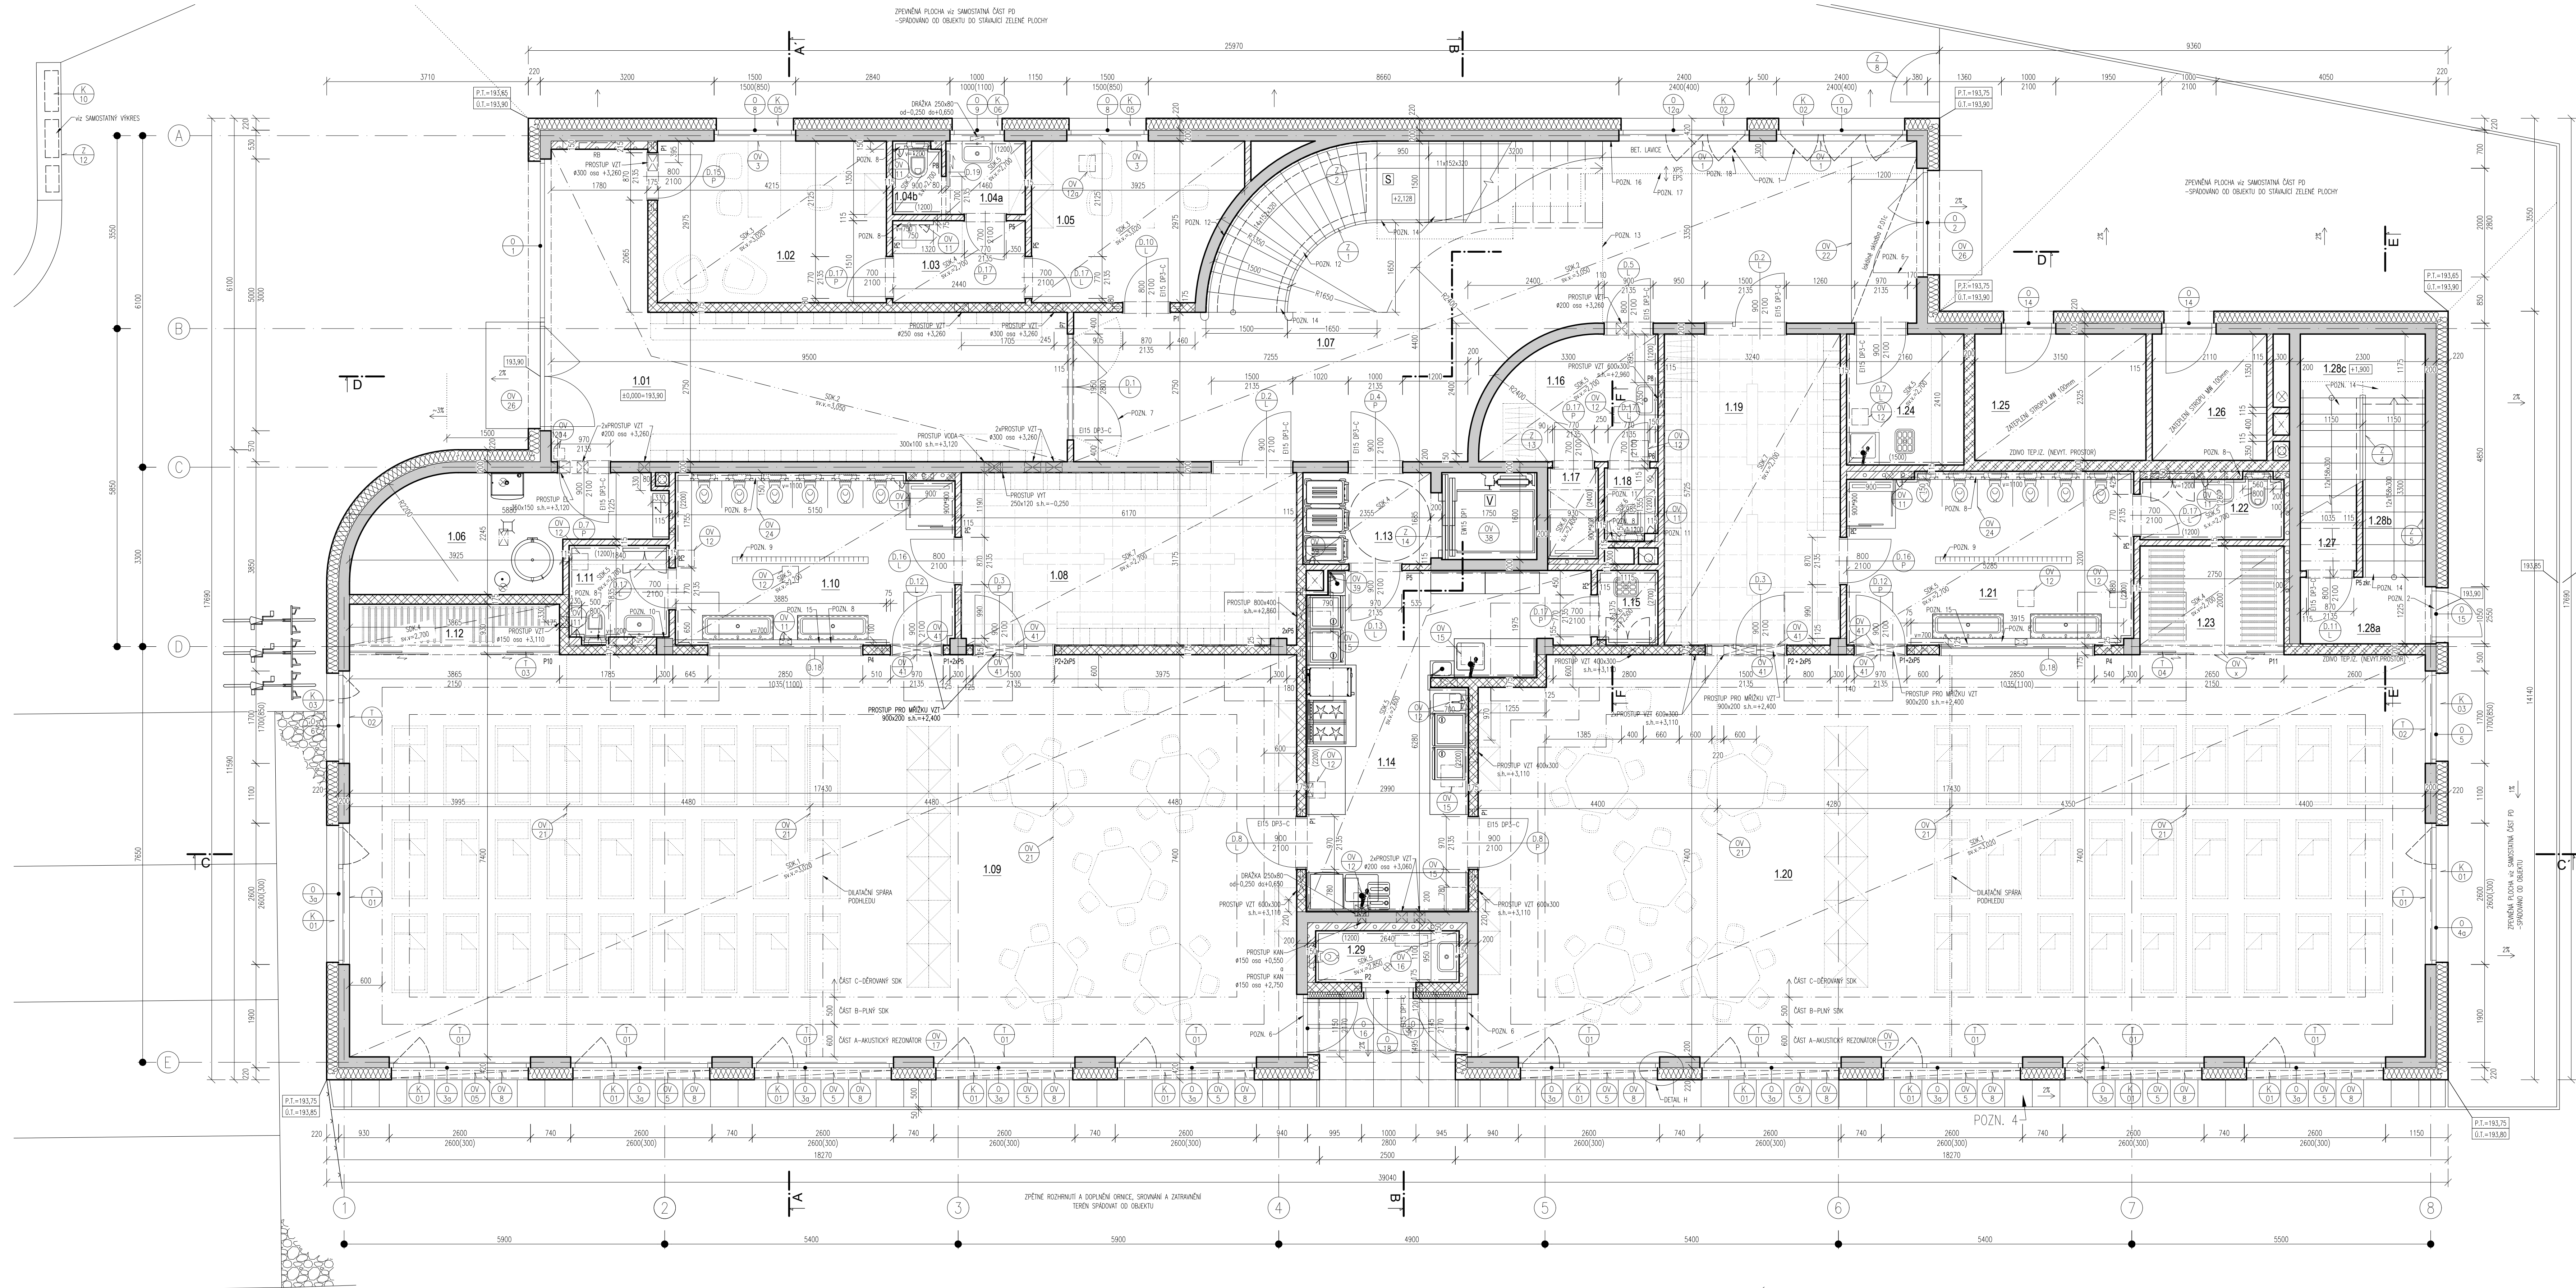

POZNÁMKY:

- POZN.1 – OTEVŘENÁ ČÁST OKEN SLOUŽÍ PRO VĚTRÁNÍ CHOC (plocha min. 10% CHOC–společné)
POZN.2 – DVEŘE SLOUŽÍ PRO VĚTRÁNÍ VELKÉŠÍ CHOC (plocha min. 2m²–společné)
POZN.3 – V OBLASTI BUDOU USTAVENY PRŮVĚTRNÉ HŘEŠE PRŮSTŘEJE DLE POŽADAVKŮ PBR (období, přirození a výškový jida, 1m pro střední výškový jida)
POZN.4 – OKAPOVÝ CHODNÍČEK Z BETONOVÝCH DLAŽDIC 500x500mm A ZAHRAZOVANÝ OBRUBNÍK
POZN.5 – ZAKRYTÁ ČISTIČ ZNA VENTILACÍ MPP. VĚTRÁNÍ
POZN.6 – OKAPOVÉ DVEŘE BUDOU VYBAVENÉ OCHRANOVÝM TLAKOVÝM SE ZALOŽENÍM ZDROJEM
POZN.7 – DVEŘE BUDOU TRVALÉ OTEVŘENÉ POMOCI MAGNETU S LOKÁLNÍ DETEKT (UZAVŘENÍ PŘI POŽÁRU NEBO VÝRAČKU PROUDU)
POZN.8 – PŘEDSTĚNA Z POKRYTOVÝCH TVAROVÝCH 11,75–15mm PLÁNOVÝCH LEPENÝCH, V PRŮVĚTRNÝCH JEDNÝCH INSTALACÍ, PŘÍPOJNÉ SLOUŽÍ JAKO TEPLOTA IZOLACE, MC MODULY BUDOU RÁDNE POSEZENÝ, VŠECHY NOVÉ PŘEDSTĚNY JSOU OBLOŽENÉ KERAMICKÝMI OBLÁZKY V. HORNÍ FLOOR; NIKY V PŘEDSTĚNÁCH JSOU VYSOKÉ 800mm
POZN.9 – NABÝTKOVÁ STĚNA NA RÁDOKY/KELIMKY – NENÍ SOUČÁSTÍ DODÁVKY/PŘÍPOJNÝCH KOTVENÍ NOŽEK DO PODLAHY, KODRINKOVAT S DOKRÁTELEM NABÝTKU
POZN.10 – SLOUP DOKONAT DO JEDNÉ ROVINY S INSTALACÍ PŘEDSTĚNY
POZN.11 – PRŮČKA POD PROSTUPEN V STROPE ULOŽENÍ VE VÝŠCE +2,700.
POZN.12 – SCHOŠTĚ AKUSTICKY OČELENÉ OD NOSNÝCH KONSTRUKCÍ VZ. STATIKA
POZN.13 – PRŮČKA DLAŽE BUDU PŘÍPOJENÁ SPÁROVÝM VÝBRANÉ DLAŽE
POZN.14 – NASTUPNÍ A VÝSTUPNÍ STUPEN V KAŽDEM SCHOŠTĚOVÉM RÁMEK BUDU KONTRASTNĚ ODLUŠENÝ OD OSTATNÍCH STUPŮ
POZN.15 – CELOPLOŠNĚ LEPENÉ ZDROUD NAD PŘEDSTĚNOU v=400mm, NA CELOU ŠÍŘKU PŘEDSTĚNY
POZN.16 – CELÁ STĚNA ZA LAJCO VYMAZOVANÁ ODMATKOVANOU PÁROPROSTUPNOSTI LATEXOVOU MALBOU
POZN.17 – POD ŽE LAJCO BUDU VE SKLÁDE PODLAHY 1.NP PODTÍ MÍSTO EPS POLYSTYRENU MPS STĚNÉ CELKOVÉ TROUSKY
POZN.18 – LAJCO OPATŘENA SHODNOU STĚROU JAKO SCHOŠTĚ

- POZN. – NOSNÉ KONSTRUKCE OBJEKTU JSOU ŽELEZOBETONOVÉ, VŠECHNE ŽIVOJE JE POUZE VÝPLŮVÉ BEZ NOSNÉ FUNKCE
POZN. – V OBLASTI PŘECHÝ S PRŮVĚTRNÝM NA ZÁKOVÝ (TILAM NEBO VÝŠÍ STATICKOU ÚNOSNOST JSOU NÁVRŽENÉ PŘECHÝ 11,75mm, Z DŮVODU SLEZENENÍ JSOU VE VŠECH TĚCHTO MÍSTECH NÁVRŽENY TVAROVY 17,5 MM
POZN. – NÁDEŽNÁ NAD VŠEM PLOCHÝM PŘEKLADY BUDU MÍT PROMÁČOVANÉ SVÝŠLE SPÁRY
POZN. – VŠECHNY PŘECHY RÁDNE KOTIT DO NÁVLAČNÍČU ŽE SLOUPU A STĚN NEKREZOVÁN PLOCHÝMI KOTIVY DLE TĚ VÝROBCE
POZN. – ZÁRUBNĚ OCELOVÉ OBLOŽKOVÉ MONTÁŽNÍ DODATEČNĚ PŘIPRAVIT ČISTÝ OTVOR PŘESNÝCH ROZMĚRŮ VČ. ZÁČESTNÝCH SPALET
POZN. – ZATEPLOVACÍ SYSTÉM KOTOVAN 220 mm VČ. LEPIDLA A POROCHOVÉ VRSTVY, TROUSKA TEPLENÉ IZOLACE JE 200 mm
POZN. – TRUBKOVÁNÍ A KRAJEC V ŽE BUDU PROVÍZENT DLE ČÁSTI TĚ A STAVBA
POZN. – V PR. JSOU ZÁRUBNĚNÉ PROSTUPY V ŽE KČ A STĚNÁCH 11,75mm, MENŠÍ PROSTUPY V ŽE A PROSTUPY V PRŮČKÁCH BUDOU ZHOVOTNÉ DODATEČNĚ, PROSTUPY DO ŠÍŘKY 300mm BEZ PŘEKLADU
POZN. – NABÝTKA NENÍ SOUČÁSTÍ DODÁVKY – ZOBRAZENO SCHEMATICKY TĚKOVANÉ


TABULKA MÍSTNOSTÍ 1.NP						
Č.M.	NÁZEV	PLOCHA	PODLAHOVÁ KRYTINA	SKLADBA PODLAHY	STĚNY	STROP
1.01	ZADNĚŘ S PŘEDZOVNÁM	31,47	CELOPLOŠNÍ DOČIŠŤOVACÍ KOBEREK	P.01c	OMITKA/VMLABA	SK.2
1.02	ŘEDELNA	12,54	VINYL	P.01a	OMITKA/VMLABA	SK.3
1.03	PŘEDSÍR/KUCHYNKA	3,68	VINYL	P.01a	OMITKA/VMLABA	SK.4
1.04a	WC PŘEDSÍR	1,97	KERAMICKÁ DLAŽBA	P.01b	KER. OBLÁZ/ OMITKA/VMLABA	SK.5
1.04b	WC	1,08	KERAMICKÁ DLAŽBA	P.01b	KER. OBLÁZ/ OMITKA/VMLABA	SK.5
1.05	HOSPODÁŘ/KA	10,39	VINYL	P.01a	OMITKA/VMLABA	SK.3
1.06	TECHNICKÁ MÍSTNOST	10,24	KERAMICKÁ DLAŽBA	P.01b	OMITKA/VMLABA	NÁTER ŽB
1.07	SCHOŠTĚOVÁ HALA	54,83	KERAMICKÁ DLAŽBA	P.01a	OMITKA/VMLABA	SK.2
1.08	SÁRNA	19,55	VINYL	P.01a	OMITKA/VMLABA	SK.7
1.09	HERNA / LEHARNÁ	128,98	VINYL	P.01a	OMITKA/VMLABA	SK.1
1.10	WC DĚTI	15,56	KERAMICKÁ DLAŽBA	P.01b	KER. OBLÁZ/ OMITKA/VMLABA	SK.5
1.11	WC UČITELE	3,10	KERAMICKÁ DLAŽBA	P.01b	KER. OBLÁZ/ OMITKA/VMLABA	SK.5
1.12	SKLAD LŮŽEK	3,59	VINYL	P.01a	OMITKA/VMLABA	SK.4
1.13	CHODBA	3,97	KERAMICKÁ DLAŽBA	P.01b	OMITKA/VMLABA	SK.4
1.14	PŘÍPRAVNA/VÝDEJ JIDLA	22,29	KERAMICKÁ DLAŽBA	P.01b	KER. OBLÁZ/ OMITKA/VMLABA	SK.6
1.15	OKLID	1,51	KERAMICKÁ DLAŽBA	P.01b	KER. OBLÁZ/ OMITKA/VMLABA	SK.6
1.16	ZÁZEMÍ ZAM.	6,72	KERAMICKÁ DLAŽBA	P.01b	KER. OBLÁZ/ OMITKA/VMLABA	SK.5
1.17	SPRCHA	1,55	KERAMICKÁ DLAŽBA	P.01b	KER. OBLÁZ/ OMITKA/VMLABA	SK.6
1.18	WC	1,19	KERAMICKÁ DLAŽBA	P.01b	KER. OBLÁZ/ OMITKA/VMLABA	SK.6
1.19	SÁRNA	18,53	VINYL	P.01a	OMITKA/VMLABA	SK.7
1.20	HERNA / LEHARNÁ	128,23	VINYL	P.01a	OMITKA/VMLABA	SK.1
1.21	WC DĚTI	15,75	KERAMICKÁ DLAŽBA	P.01b	KER. OBLÁZ/ OMITKA/VMLABA	SK.5
1.22	WC UČITELE	2,94	KERAMICKÁ DLAŽBA	P.01b	KER. OBLÁZ/ OMITKA/VMLABA	SK.5
1.23	SKLAD LŮŽEK	5,30	VINYL	P.01a	OMITKA/VMLABA	SK.4
1.24	OKLID+SKLAD DOST. POTŘEB	5,21	KERAMICKÁ DLAŽBA	P.01b	KER. OBLÁZ/ OMITKA/VMLABA	SK.5
1.25	SKLAD ZAHRAZKA	7,32	KERAMICKÁ DLAŽBA	P.01a	OMITKA/VMLABA	ZATEPLENÍ S OMITKOU
1.26	FIVE TECHNOLOGIE–PŘÍPRAVA	4,91	KERAMICKÁ DLAŽBA	P.01a	OMITKA/VMLABA	ZATEPLENÍ S OMITKOU
1.27	SKLAD	6,00	KERAMICKÁ DLAŽBA	P.01a	OMITKA/VMLABA	NÁTER ŽB
1.28a	CHODBA	2,82	KERAMICKÁ DLAŽBA	P.01a	OMITKA/VMLABA	OMITKA/VMLABA
1.28b	OKAPOVÉ SCHOŠTĚ –ramena	7,59	KERAMICKÁ DLAŽBA	P.03c	OMITKA/VMLABA	OMITKA/VMLABA
1.28c	OKAPOVÉ SCHOŠTĚ –meziopodesta	2,70	KERAMICKÁ DLAŽBA	P.03b	OMITKA/VMLABA	OMITKA/VMLABA
1.29	VENKOVNÍ WC	2,51	KERAMICKÁ DLAŽBA	P.01a	OMITKA/KER. OBLÁZ	SK.5
S	HLAVNÍ SCHOŠTĚ	11,89	PROTISOLUČNÁ STĚRNA	P.03a	OMITKA/VMLABA	SK.2
V	VÝTAH	2,89	OLEJNÝZDORNNÝ EPOXYDOVÝ NÁTER	P.04	-	-
	CELKEM	558,69				

LEGENDA MATERIÁLŮ:

- ŽELEZOBETONOVÁ NOSNÁ KONSTRUKCE viz STATICKÁ ČÁST
PROSTÝ/PODLADNÍ BETON
ŽIVO KERAMICKÉ AKUSTICKÉ BROUŠENÉ P20 NA TENKOVÝSTVOU MALTU tl. 175mm 51 dB (rozměry 375x175x249mm; nenosné zdvo)
ŽIVO KERAMICKÉ BROUŠENÉ P10 NA TENKOVÝSTVOU MALTU (NEVYTÁPĚNÉ PROSTORY) tl. 200mm U=0,92W/m²K s omlítkami (rozm. 497x200x249mm; nenosné izolační zdvo)
PŘÍČKY KERAMICKÉ BROUŠENÉ P10 NA TENKOVÝSTVOU MALTU tl. 115 mm 45 dB (rozměry 497x115x249mm) tl. 80 mm 35 dB (rozměry 375x80x249mm)
PŘEDSTĚNY A PŘÍZDVKY POROBETON
TEPELNÁ IZOLACE–MINERÁLNÍ VLNA
TEPELNÁ IZOLACE–EPS
TEPELNÁ IZOLACE–XPS
STĚROVÝ PODSPY, KAČÍREK apod.
HUTNĚNÝ ZASTP p.p.p. VEGETAČNÍ VRSTVA
ROSTLÁ ZEMLINA
HYDROIZOLACE, PAROZÁBRANA

S-JTSK / Bvp

±0,00 = 193,90

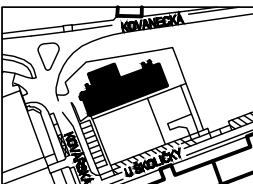MŠ KOVÁŘSKÁ II REKONSTRUKCE OBJEKTU U ŠKOLIČKY 2176/1, 2177/3			
OBJEDNATEL	Sokolovská 14/324, 180 49 Praha 9	STUPEŇ DOKUMENTACE	
MČ PRAHA 9	IČ: 00063894	DPS / DVZ	
ZHOTOVITEL, GENERALNÍ PROJEKTANT	Gazdovce 355/5, Nové Město, 120 00 Praha 2	DATUM	
ArtStat s.r.o.	IČ: 03613765	12 / 2025	
ZHOTOVITEL, SPECIALIZOVANÉ ČÁSTI	Buchovcova 1731/1, 130 00 Praha 3	RAZITOKA, PŘEPIS	
Ing. Aleš JANOUŠEK	IČ: 04063511		
ZADAVATEL			
Ing. Aleš Janoušek			
VYPRACOVANÍ			
Ing. Aleš Janoušek			
SPECIALIZOVANÁ ČÁST		PAPÉ	
D.1.1 - ARCHITEKTONICKO-STAVEBNÍ ČÁST			
OBŠAH			
PŮDORYS Y.1.NP			
OBJEKT	MĚŘÍTKO	ČÍSLO VÝKRESU	
SO-01	1:50	D.1.1.b.03	