



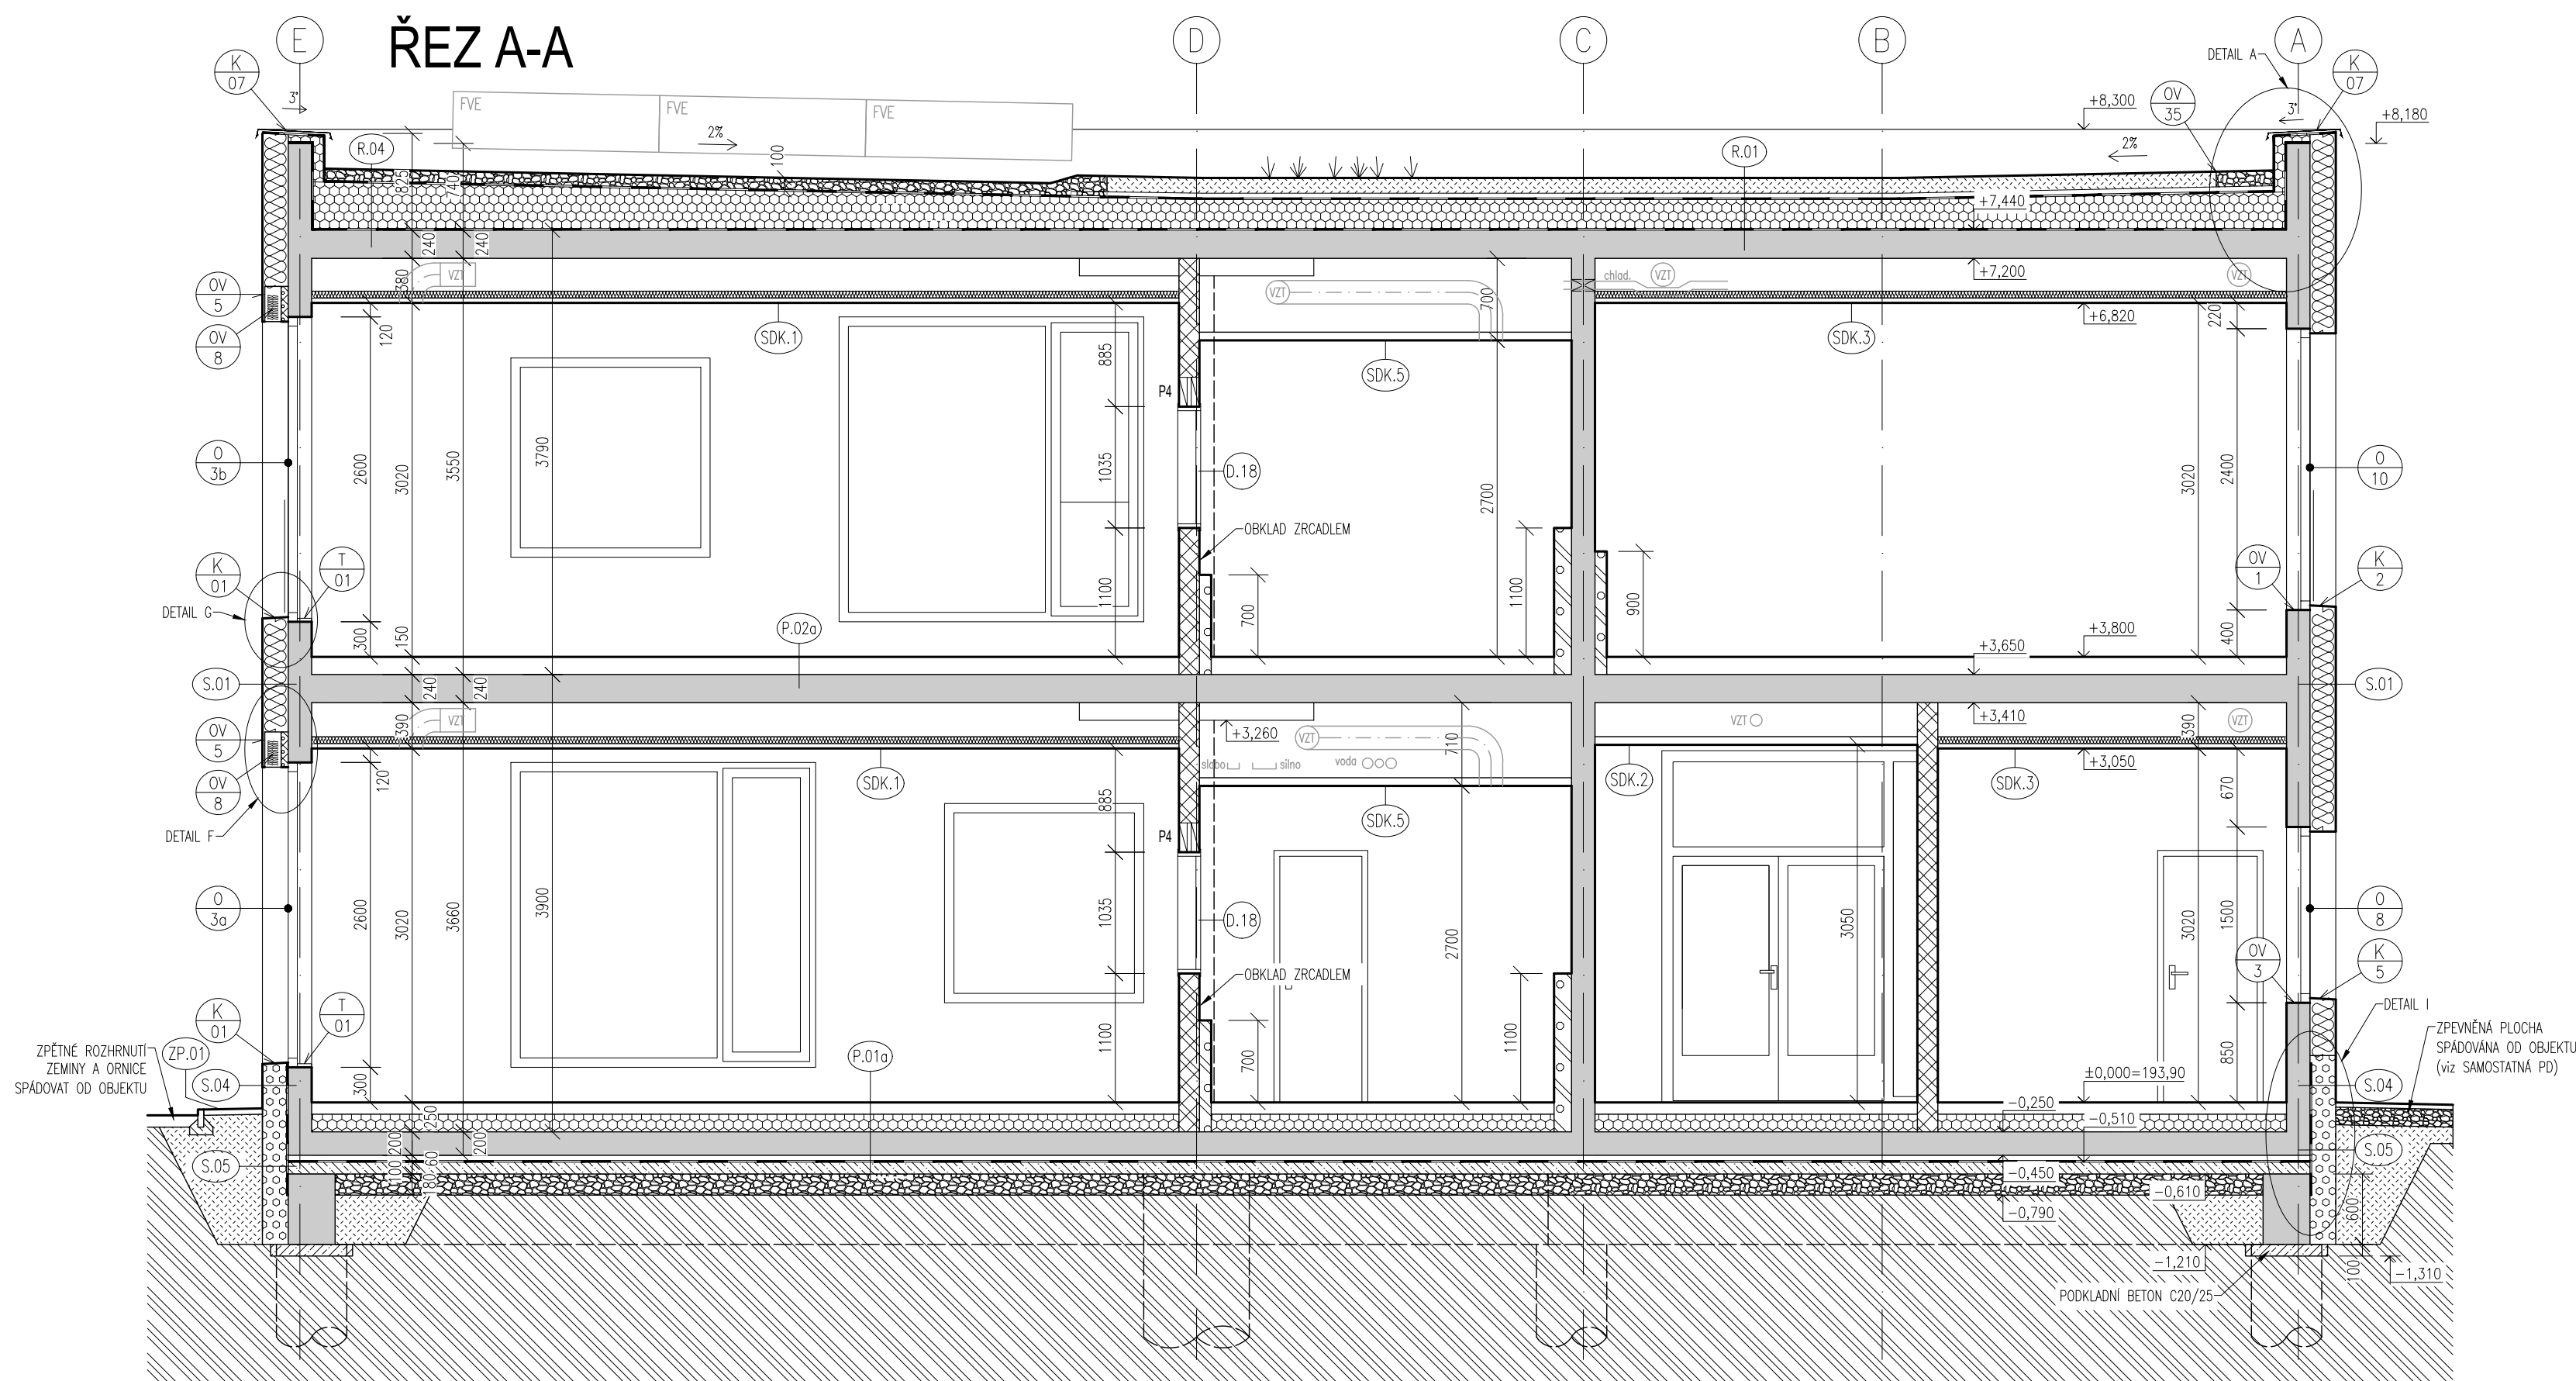

LEGENDA MATERIÁLŮ:

- ŽELEZOBETONOVÁ NOSNÁ KONSTRUKCE viz STATICKÁ ČÁST
- PROSTÝ/PODKLADNÍ BETON
- ZDIVO KERAMICKÉ AKUSTICKÉ BROUŠENÉ P20 NA TENKOVrstvou MALTU tl. 175mm 51 dB (rozměry 375x175x249mm; nenosné zdivo)
- ZDIVO KERAMICKÉ BROUŠENÉ P10 NA TENKOVrstvou MALTU (NEVYTÁPĚNÉ PROSTORY) tl. 200mm $U=0,92W/m^2K$ s omítkami (rozm. 497x200x249mm; nenosné izolační zdivo)
- PRŮČKY KERAMICKÉ BROUŠENÉ P10 NA TENKOVrstvou MALTU tl. 115 mm 45 dB (rozměry 497x115x249mm) tl. 80 mm 35 dB (rozměry 375x80x249mm)
- PŘEDSTĚNY A PŘÍZDÍVKY PÓROBETON
- TEPELNÁ IZOLACE-MINERÁLNÍ VLNA
- TEPELNÁ IZOLACE-EPS
- TEPELNÁ IZOLACE-XPS
- ŠTĚRKOVÝ PODSYP, KAČÍREK apod.
- HUTNĚNÝ ZÁSYP příp. VEGETAČNÍ VRSTVA
- ROSTLÁ ZEMLINA
- HYDROIZOLACE, PAROZÁBRANA

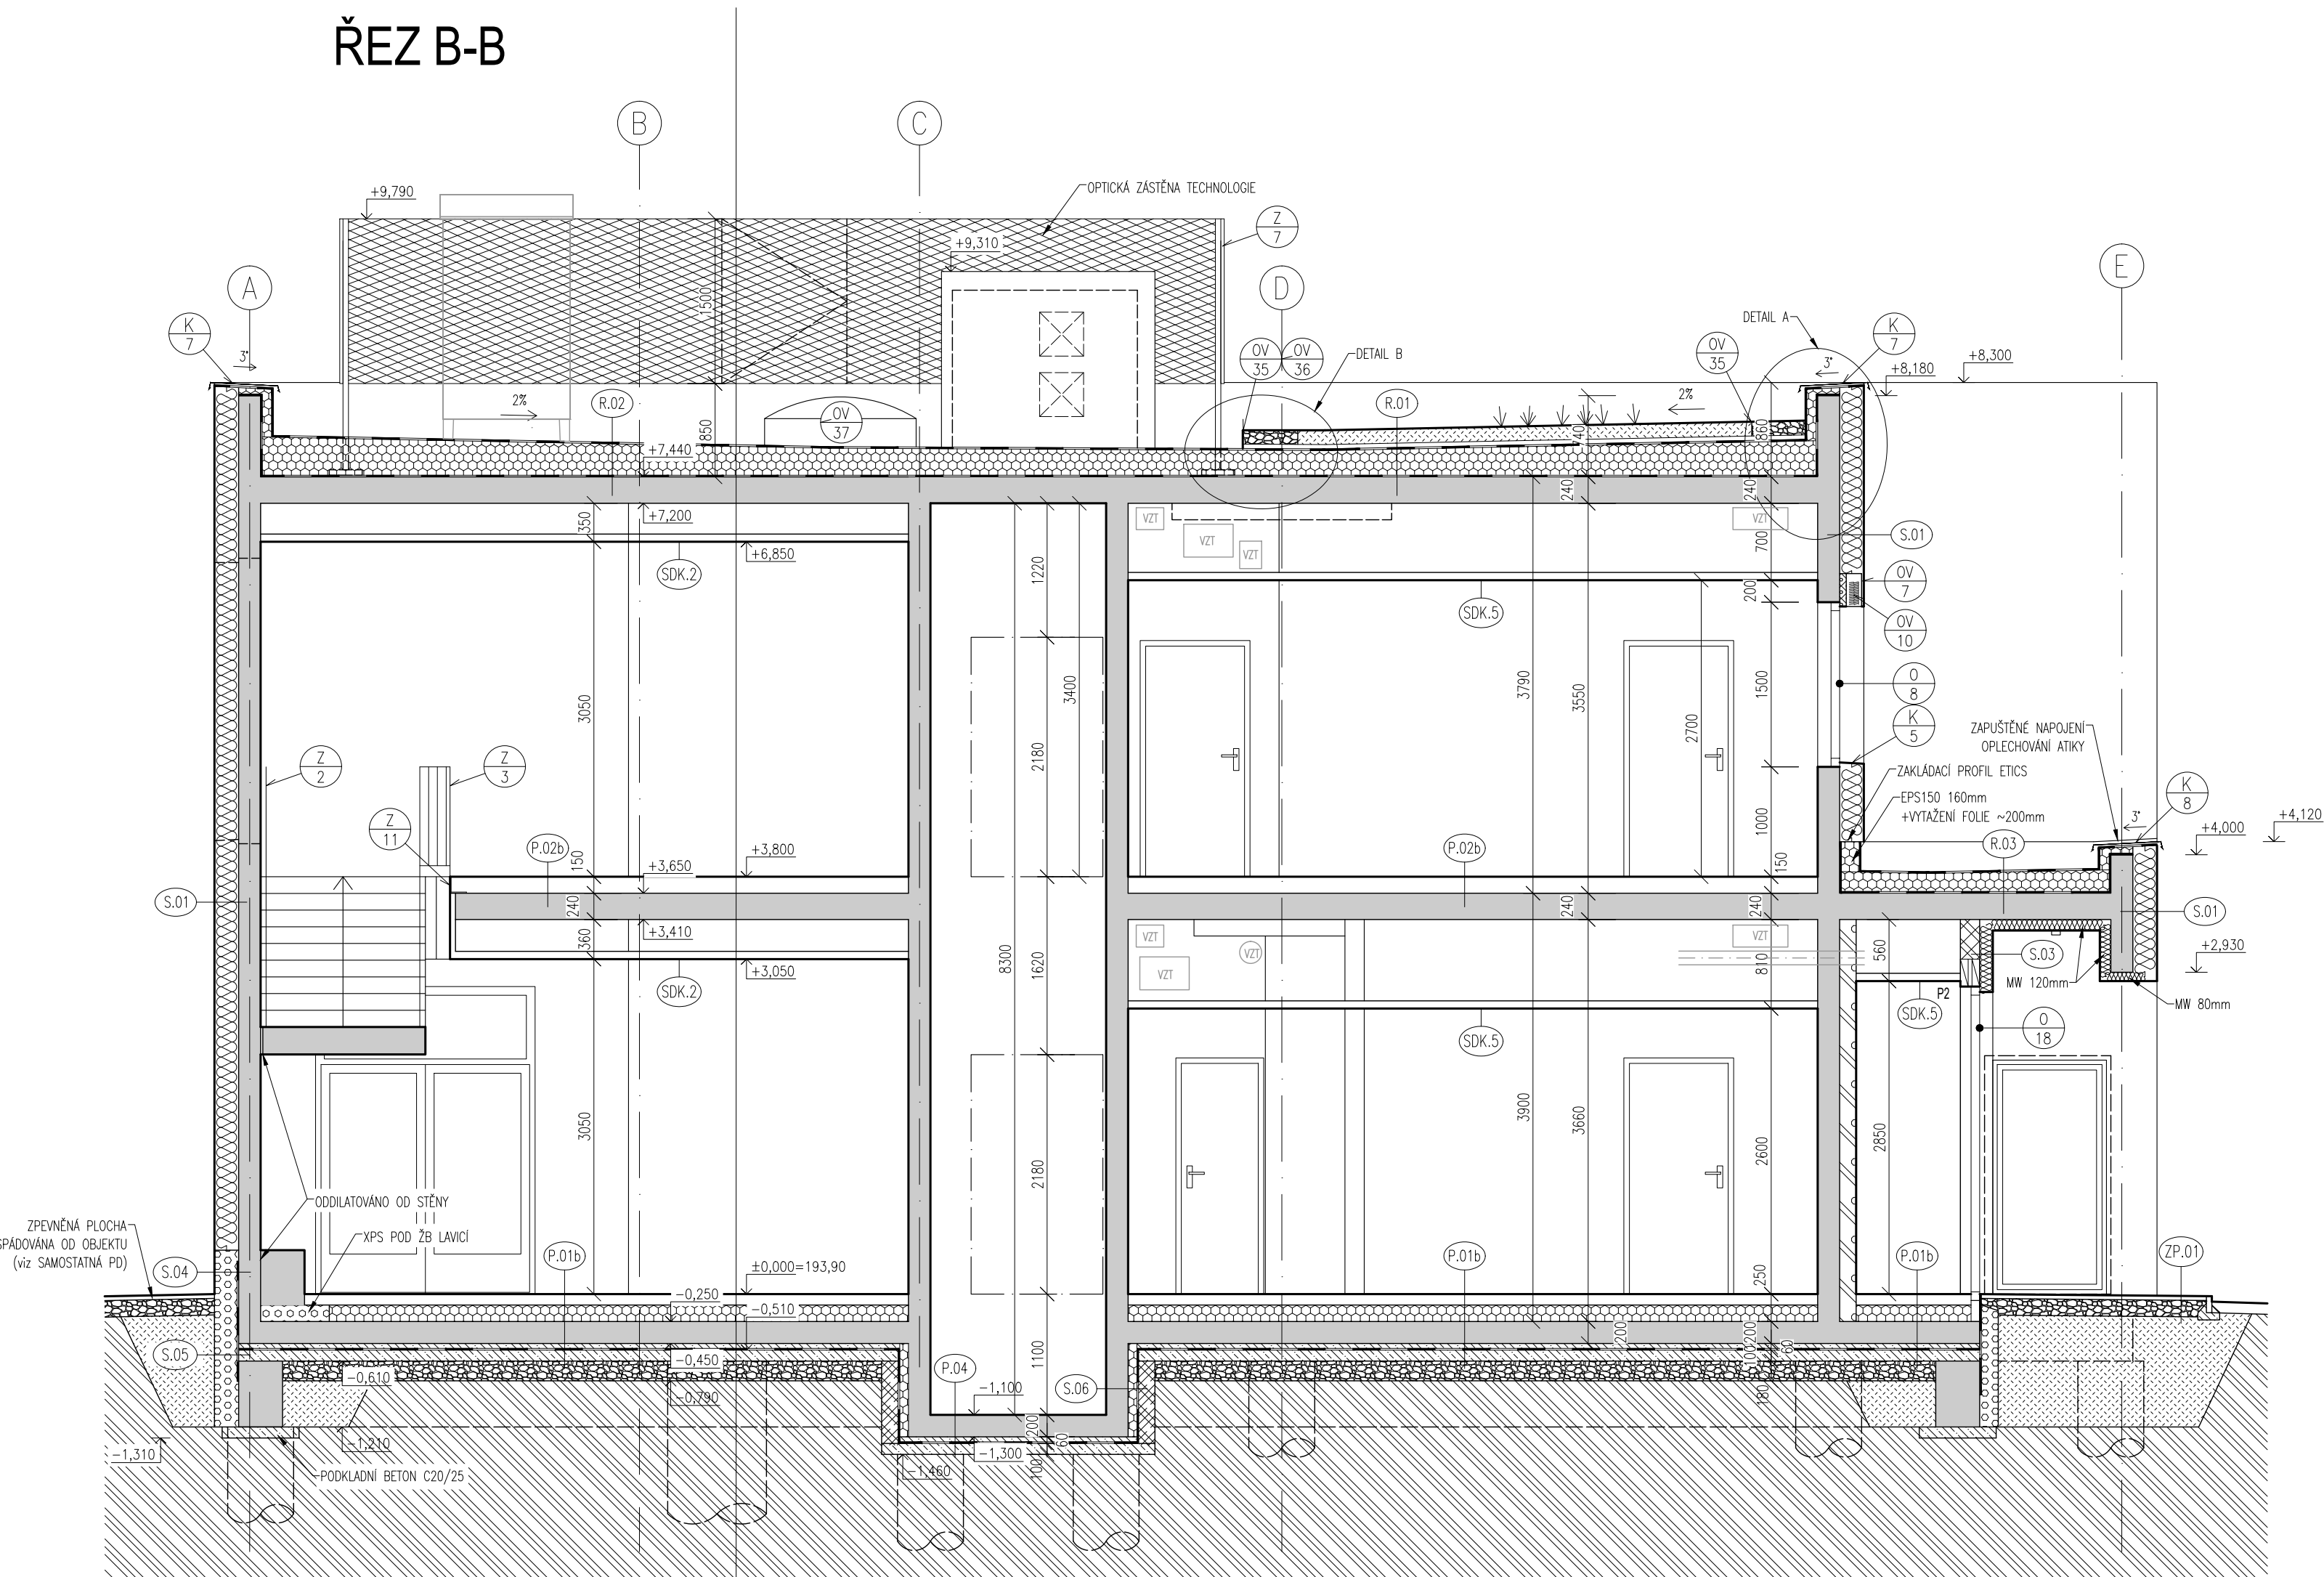

S-JTSK / Bpv

±0,00 = 193,90

MŠ KOVÁŘSKÁ II REKONSTRUKCE OBJEKTU U ŠKOLIČKY 2176/1, 2177/3

OBJEDNATEL
MČ PRAHA 9
Sokolovská 14/324, 180 49 Praha 9
IČ: 00063894

ZHOTOVITEL, GENERÁLNÍ PROJEKTANT
ArtStat s.r.o.
Gorazdova 355/5, Nové Město, 120 00 Praha 2
IČ: 03613755

ZHOTOVITEL SPECIALIZOVANÉ ČÁSTI
Ing. Aleš JANOUŠEK
Buchovcova 1731/1, 130 00 Praha 3
IČ: 04063511

ZODPOVĚDNÝ PROJEKTANT
Ing. Aleš Janoušek

VYPRACOVAL
Ing. Aleš Janoušek

SPECIALIZOVANÁ ČÁST
D.1.1 - ARCHITEKTONICKO-STAVEBNÍ ČÁST

OBSAH
ŘEZY A-A, B-B

OBJEKT
SO-01

MĚŘÍTKO
1:50

ČÍSLO VÝKRESU
D.1.1.b.06

STUPEŇ DOKUMENTACE
DPS / DVZ

DATUM
12 / 2025

RAZÍTKO, PODPIS

PARÉ