
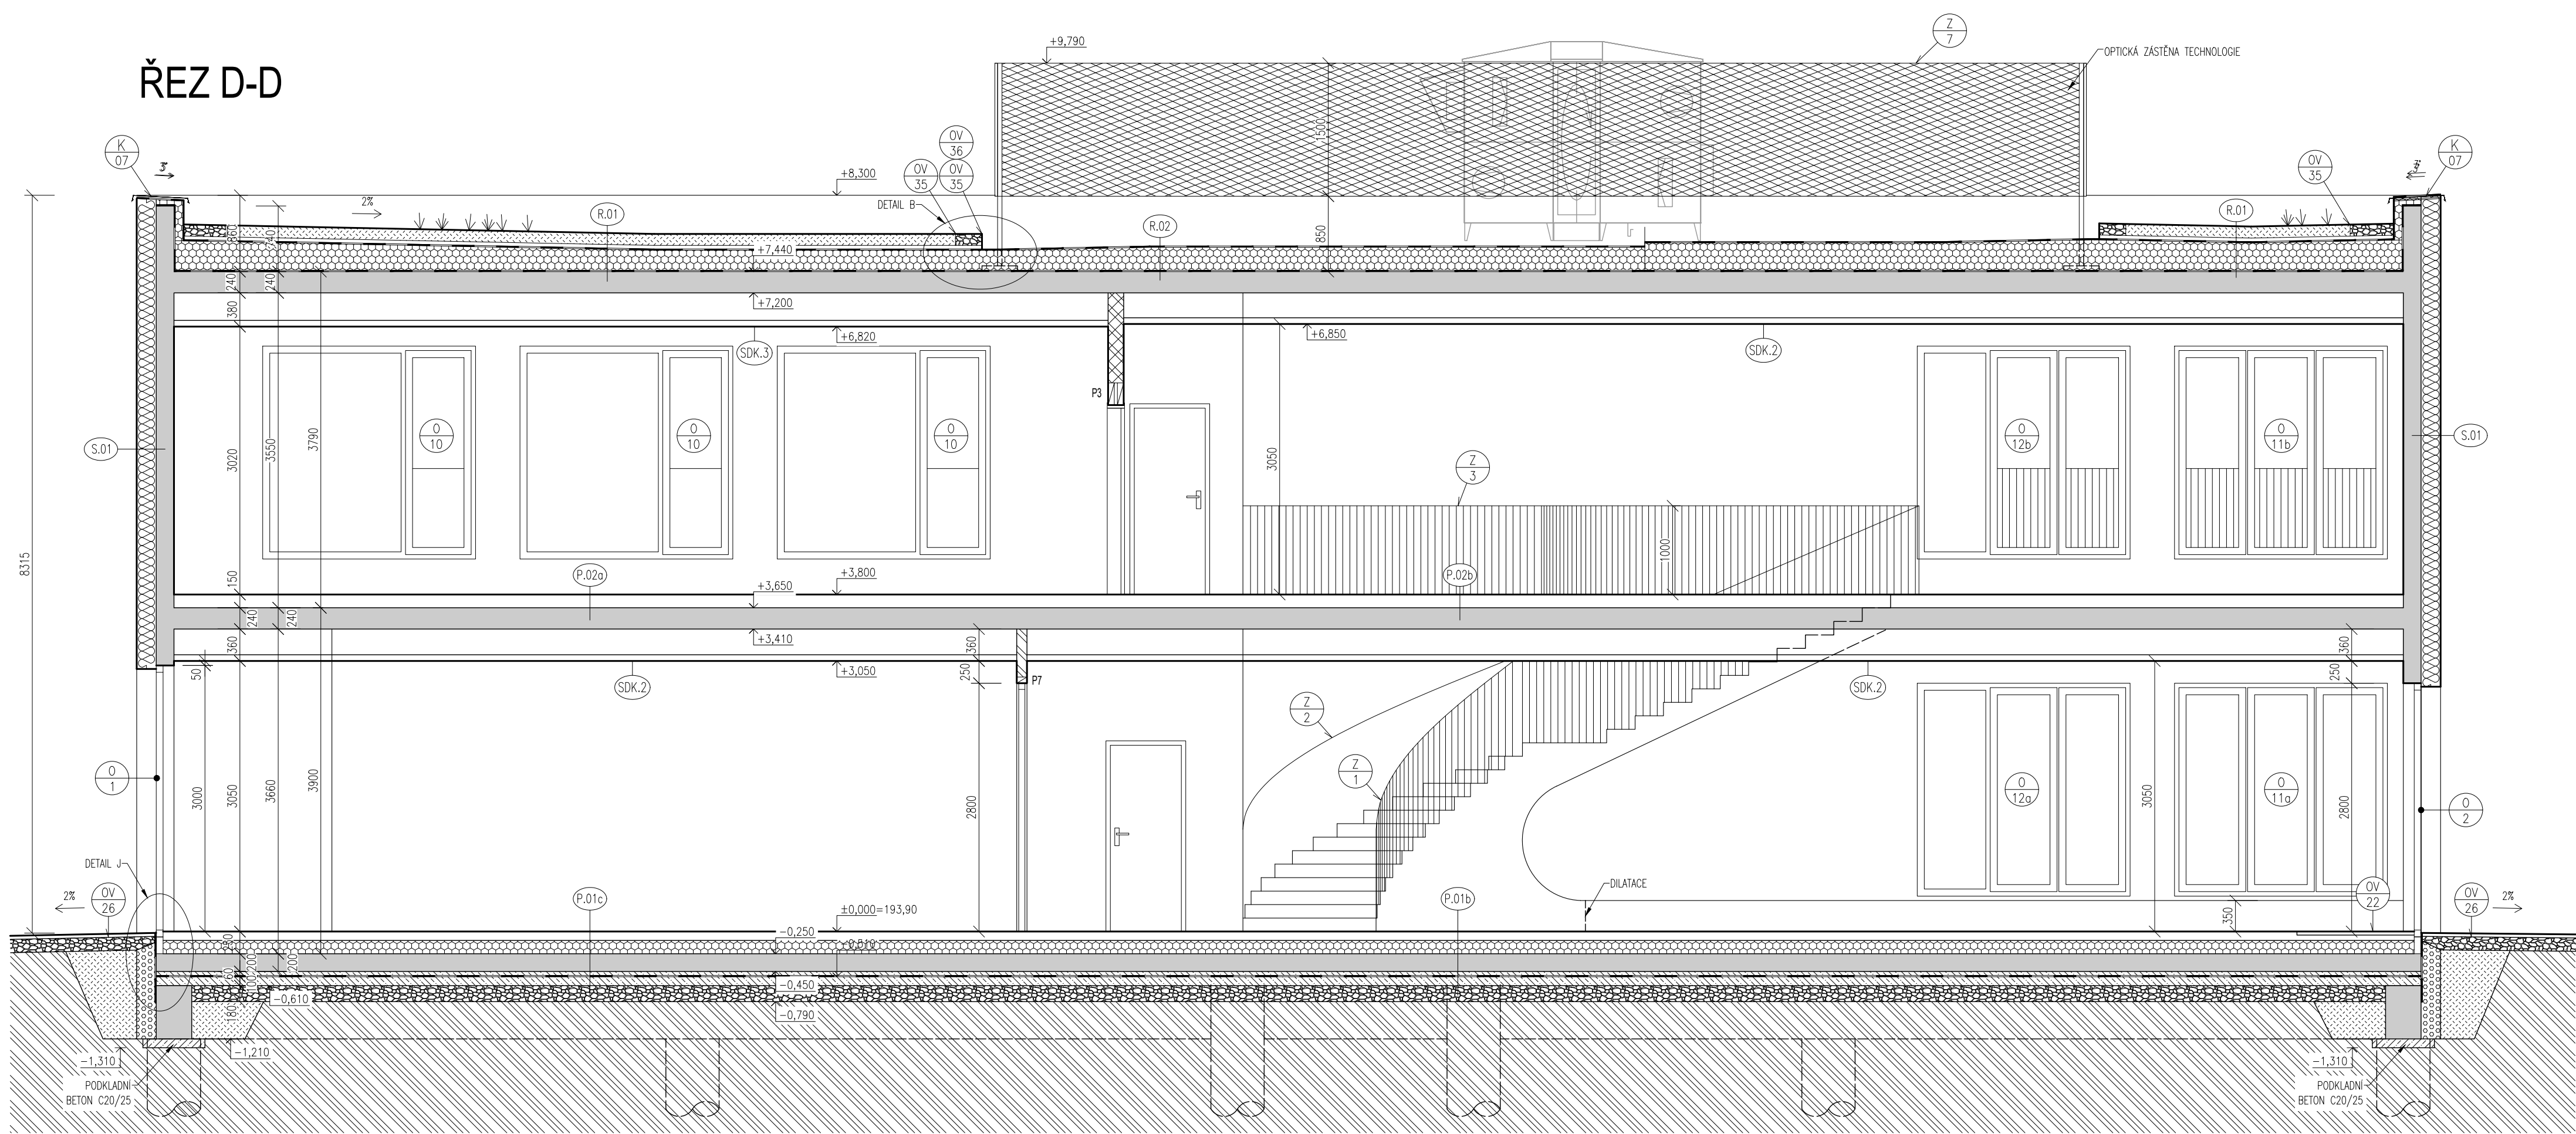


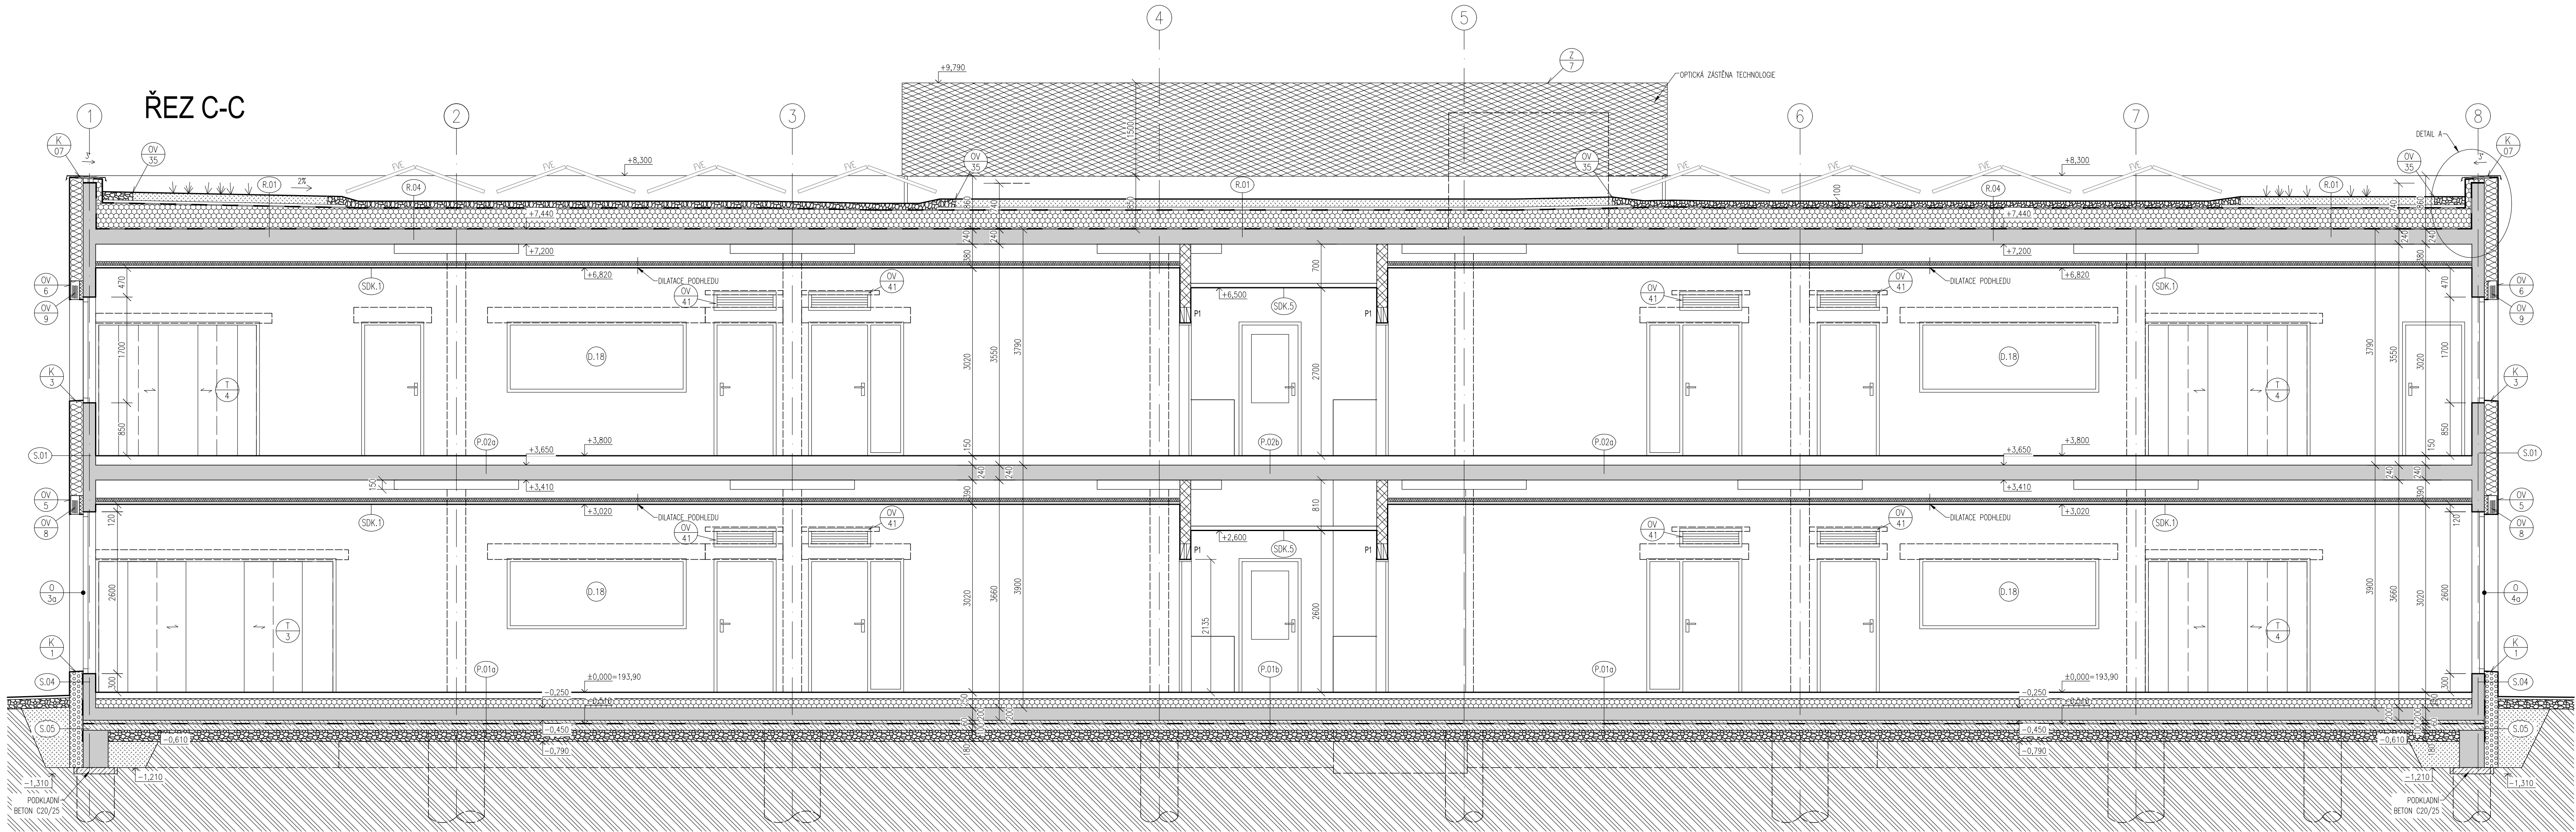

- LEGENDA MATERIÁLŮ:**
- ŽELEZOBETONOVÁ NOSNÁ KONSTRUKCE viz STATICKÁ ČÁST
 - PROSTÝ/PODKLADNÍ BETON
 - ZDIVO KERAMICKÉ AKUSTICKÉ BROUŠENÉ P20 NA TENKOVRSTVOU MALTU tl. 175mm 51 dB (rozměry 375x175x249mm; nenosné zdivo)
 - ZDIVO KERAMICKÉ BROUŠENÉ P10 NA TENKOVRSTVOU MALTU (NEVYTÁPĚNÉ PROSTORY) tl. 200mm U=0,92W/m²K s omítkami (rozm. 497x200x249mm; nenosné izolační zdivo)
 - PŘÍČKY KERAMICKÉ BROUŠENÉ P10 NA TENKOVRSTVOU MALTU tl. 115 mm 45 dB (rozměry 497x115x249mm) tl. 80 mm 35 dB (rozměry 375x80x249mm)
 - PŘEDSTĚNY A PŘÍZDÍVKY PÓROBETON
 - TEPELNÁ IZOLACE-MINERÁLNÍ VLNA
 - TEPELNÁ IZOLACE-EPS
 - TEPELNÁ IZOLACE-XPS
 - ŠTĚRKOVÝ PODSYP, KAČÍREK apod.
 - HUTNĚNÝ ZÁSYP příp. VEGETAČNÍ VRSTVA
 - ROSTLÁ ZEMINA
 - HYDROIZOLACE, PAROZÁBRANA

S-JTSK / Bpv ±0,00 = 193,90

MŠ KOVÁŘSKÁ II REKONSTRUKCE OBJEKTU U ŠKOLIČKY 2176/1, 2177/3			
OBJEDNATEL MČ PRAHA 9	Sokolovská 14/324, 180 49 Praha 9 IČ: 00063894	STUPĚŇ DOKUMENTACE DPS / DVZ	
ZHOTOVITEL, GENERÁLNÍ PROJEKTANT ArtStat s.r.o.	Garazdova 355/5, Nové Město, 120 00 Praha 2 IČ: 03613755	DATUM 12 / 2025	
ZHOTOVITEL SPECIALIZOVANÉ ČÁSTI Ing. Aleš JANOUŠEK	Buchovcova 1731/1, 130 00 Praha 3 IČ: 04063511	RAZITKO, PODPIS	
ZOOPOVĚDNÝ PROJEKTANT Ing. Aleš Janoušek			
VYPRACOVAL Ing. Aleš Janoušek			
SPECIALIZOVANÁ ČÁST D.1.1 - ARCHITEKTONICKO-STAVEBNÍ ČÁST OBSAH ŘEZ C-C, D-D			PARE
OBJEKT SO-01	MĚŘÍTKO 1:50	ČÍSLO VÝKRESU D.1.1.b.07	