



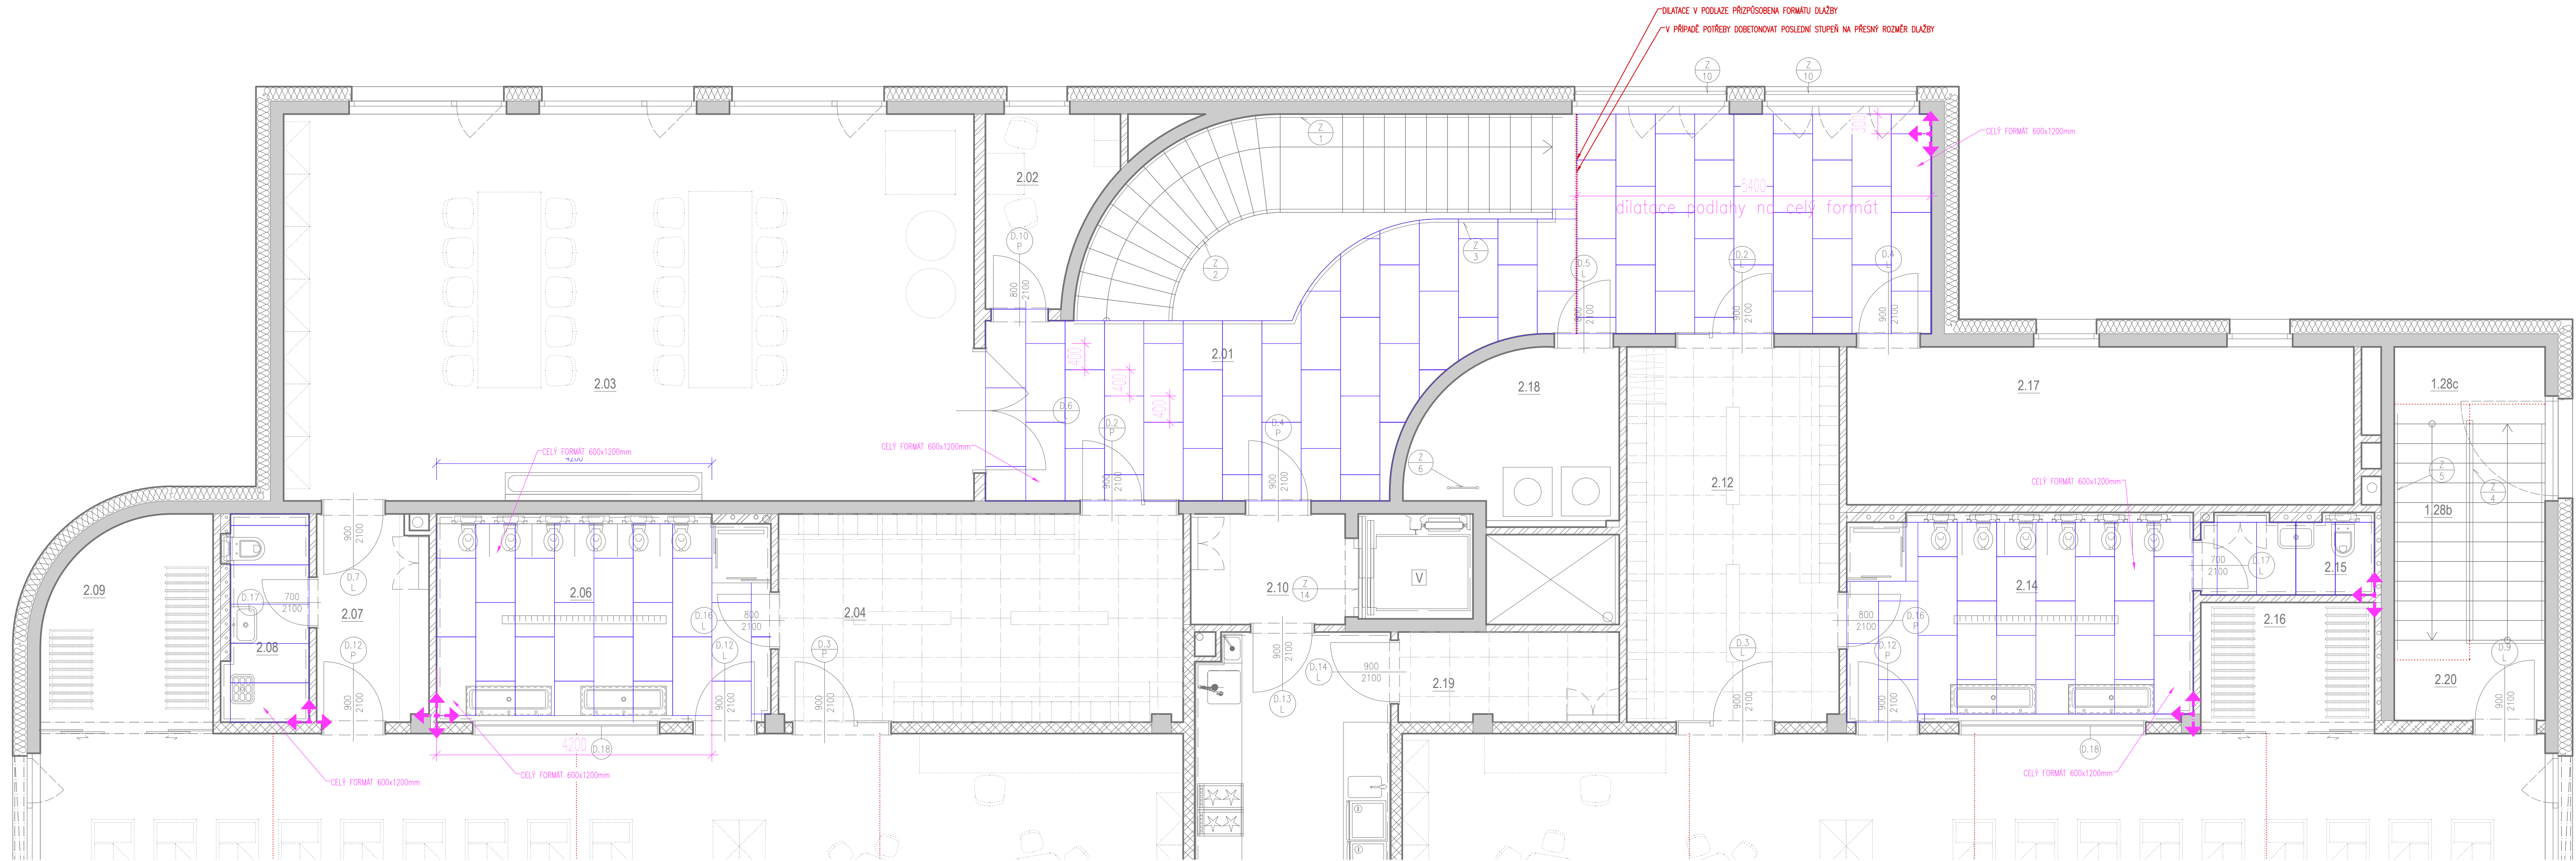


PŮDORYS 2NP

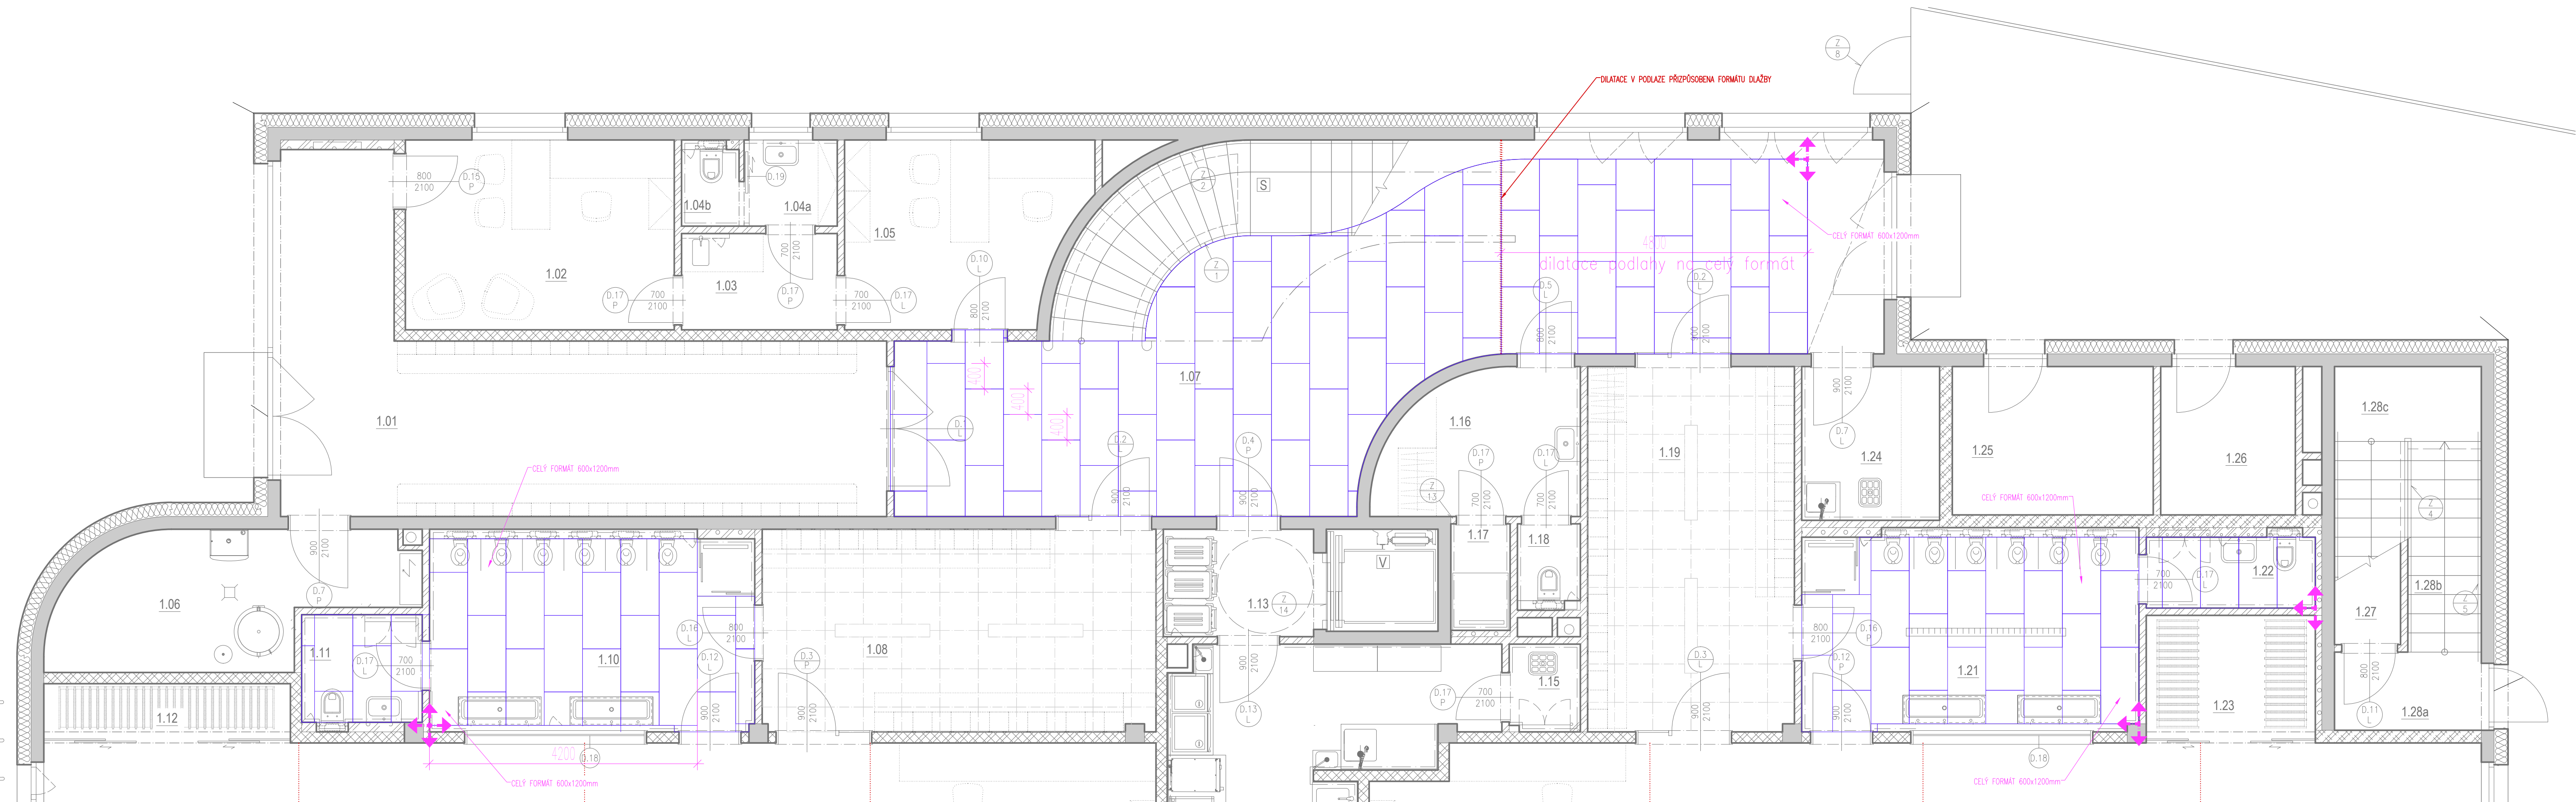

PŮDORYS 1NP

TYPICKÝ POHLED NA STĚNU KOUPELNY m: 1:25

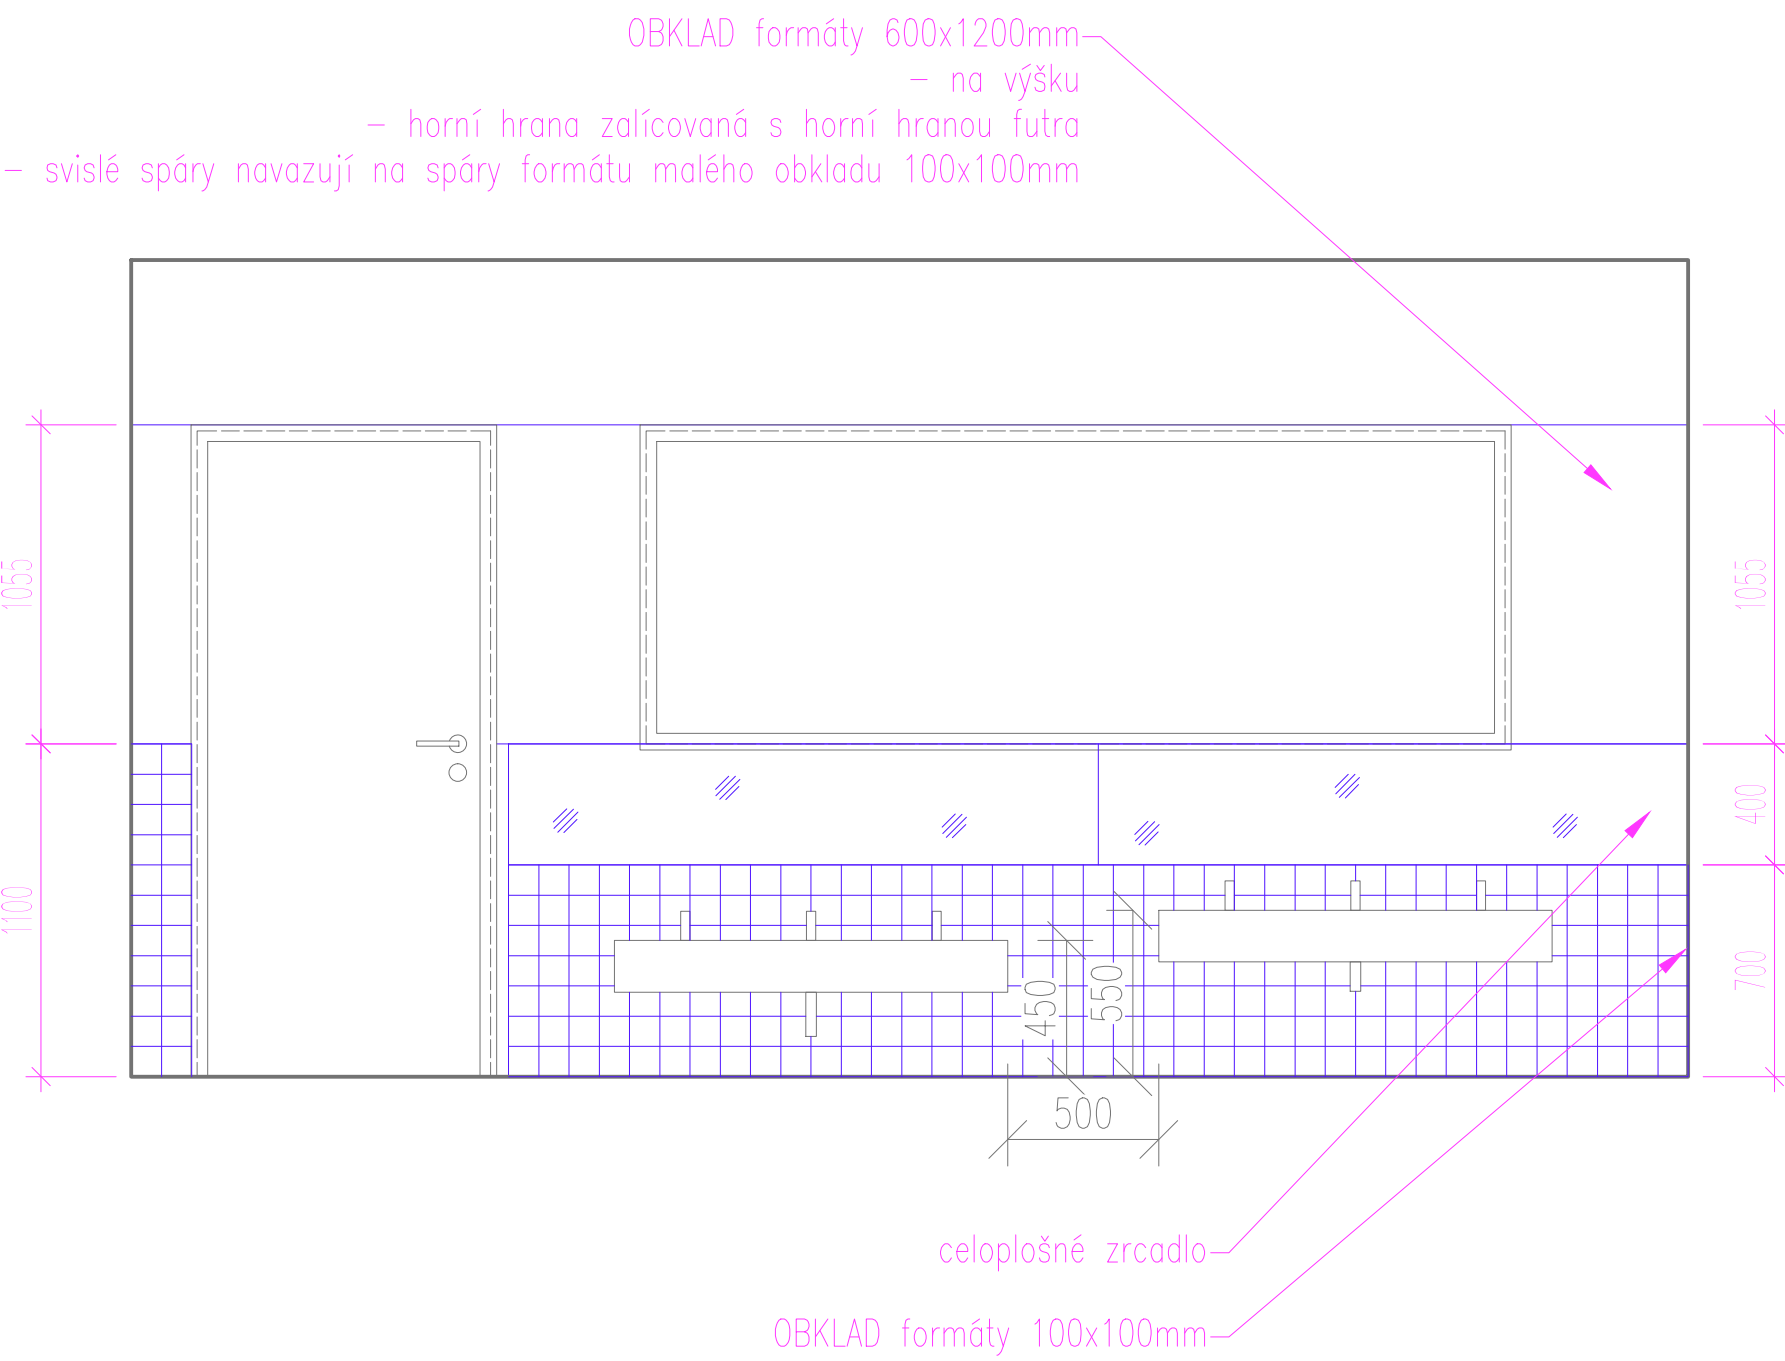

- Dlažba:**
- formát 600x1200mm - chodba, umývárny a připojené soc. zázemí.
 - formát 300x300mm - sklady, prádelny, kuchyně, tech. místnosti
- dlaždice slinutá, rektifikovaná, bílošedá, matná, probarvený střep, spárovačka v barvě dlaždice šedobílá
- sokl z identické dlažby, v=7cm, ukončený lištou
- spárořez chodeb - pokládka na 1/3 vazbu
- spárořez ostatních místností - pokládka na vazbu střídavě vždy s plným formátem u zdi
- spárořez formátu 300x300mm - osově, pokládka na střih

- Obklady:**
- Místnost: 1.10, 1.21, 2.06, 2.14 - hygienické zázemí při hlavních pobytových prostorech (umývárny)
- formát 100x100mm do výšky 1100mm nad podlahou
 - formát 600x1200mm od 1100 do výšky nadpraží (futra)
 - spárořez na stěnách navazuje na spárořez dlažby, u formátu 100x100 dlaždice na celý formát - bez dořezu (u podlahy nebo ve výšce 1100mm)

- Ostatní místnosti: sklady, prádelny, kuchyně, tech. místnosti
- formát 300x300mm

Všechny keramické dlažby a obklady budou z jednotné šarže

S-JTSK / Bpv		±0,00 = 193,90	
MŠ KOVÁŘSKÁ II REKONSTRUKCE OBJEKTU U ŠKOLIČKY 2176/1, 2177/3			
OBJEDNATEL MČ PRAHA 9	Sokolovská 14/324, 180 49 Praha 9 IČ: 00063894	STUPEŇ DOKUMENTACE DPS / DVZ	
ZHOTOVITEL, GENERÁLNÍ PROJEKTANT ArtStat s.r.o.	Gorazdova 355/5, Nové Město, 120 00 Praha 2 IČ: 03613755	DATUM 12 / 2025	
ZHOTOVITEL, SPECIALIZOVANÉ ČÁSTI Ing. arch. Martin Král ZODPOVĚDNÝ PROJEKTANT Ing. arch. Martin Král VÝKONOVATEL Ing. arch. Martin Král		RAZÍTKO, PODPIS	
SPECIALIZOVANÁ ČÁST D.1.1 - ARCHITEKTONICKO-STAVEBNÍ ČÁST OBSAH SPÁROŘEZ VELKOFORMÁTOVÉHO OBKLADU PŮDORYS 1.NP, PŮDORYS 2.NP		PÁŘE	
OBJEKT SO-01	MĚŘITVO 1:50	ČÍSLO VÝKRESU D.1.1.c.02	