



ROZVADĚČ RTM1/RTM2 - UPOZORNĚNÍ - POZOR NAPÁJENO ZE DVOU SMĚRŮ

ROZVADĚČ RTM1

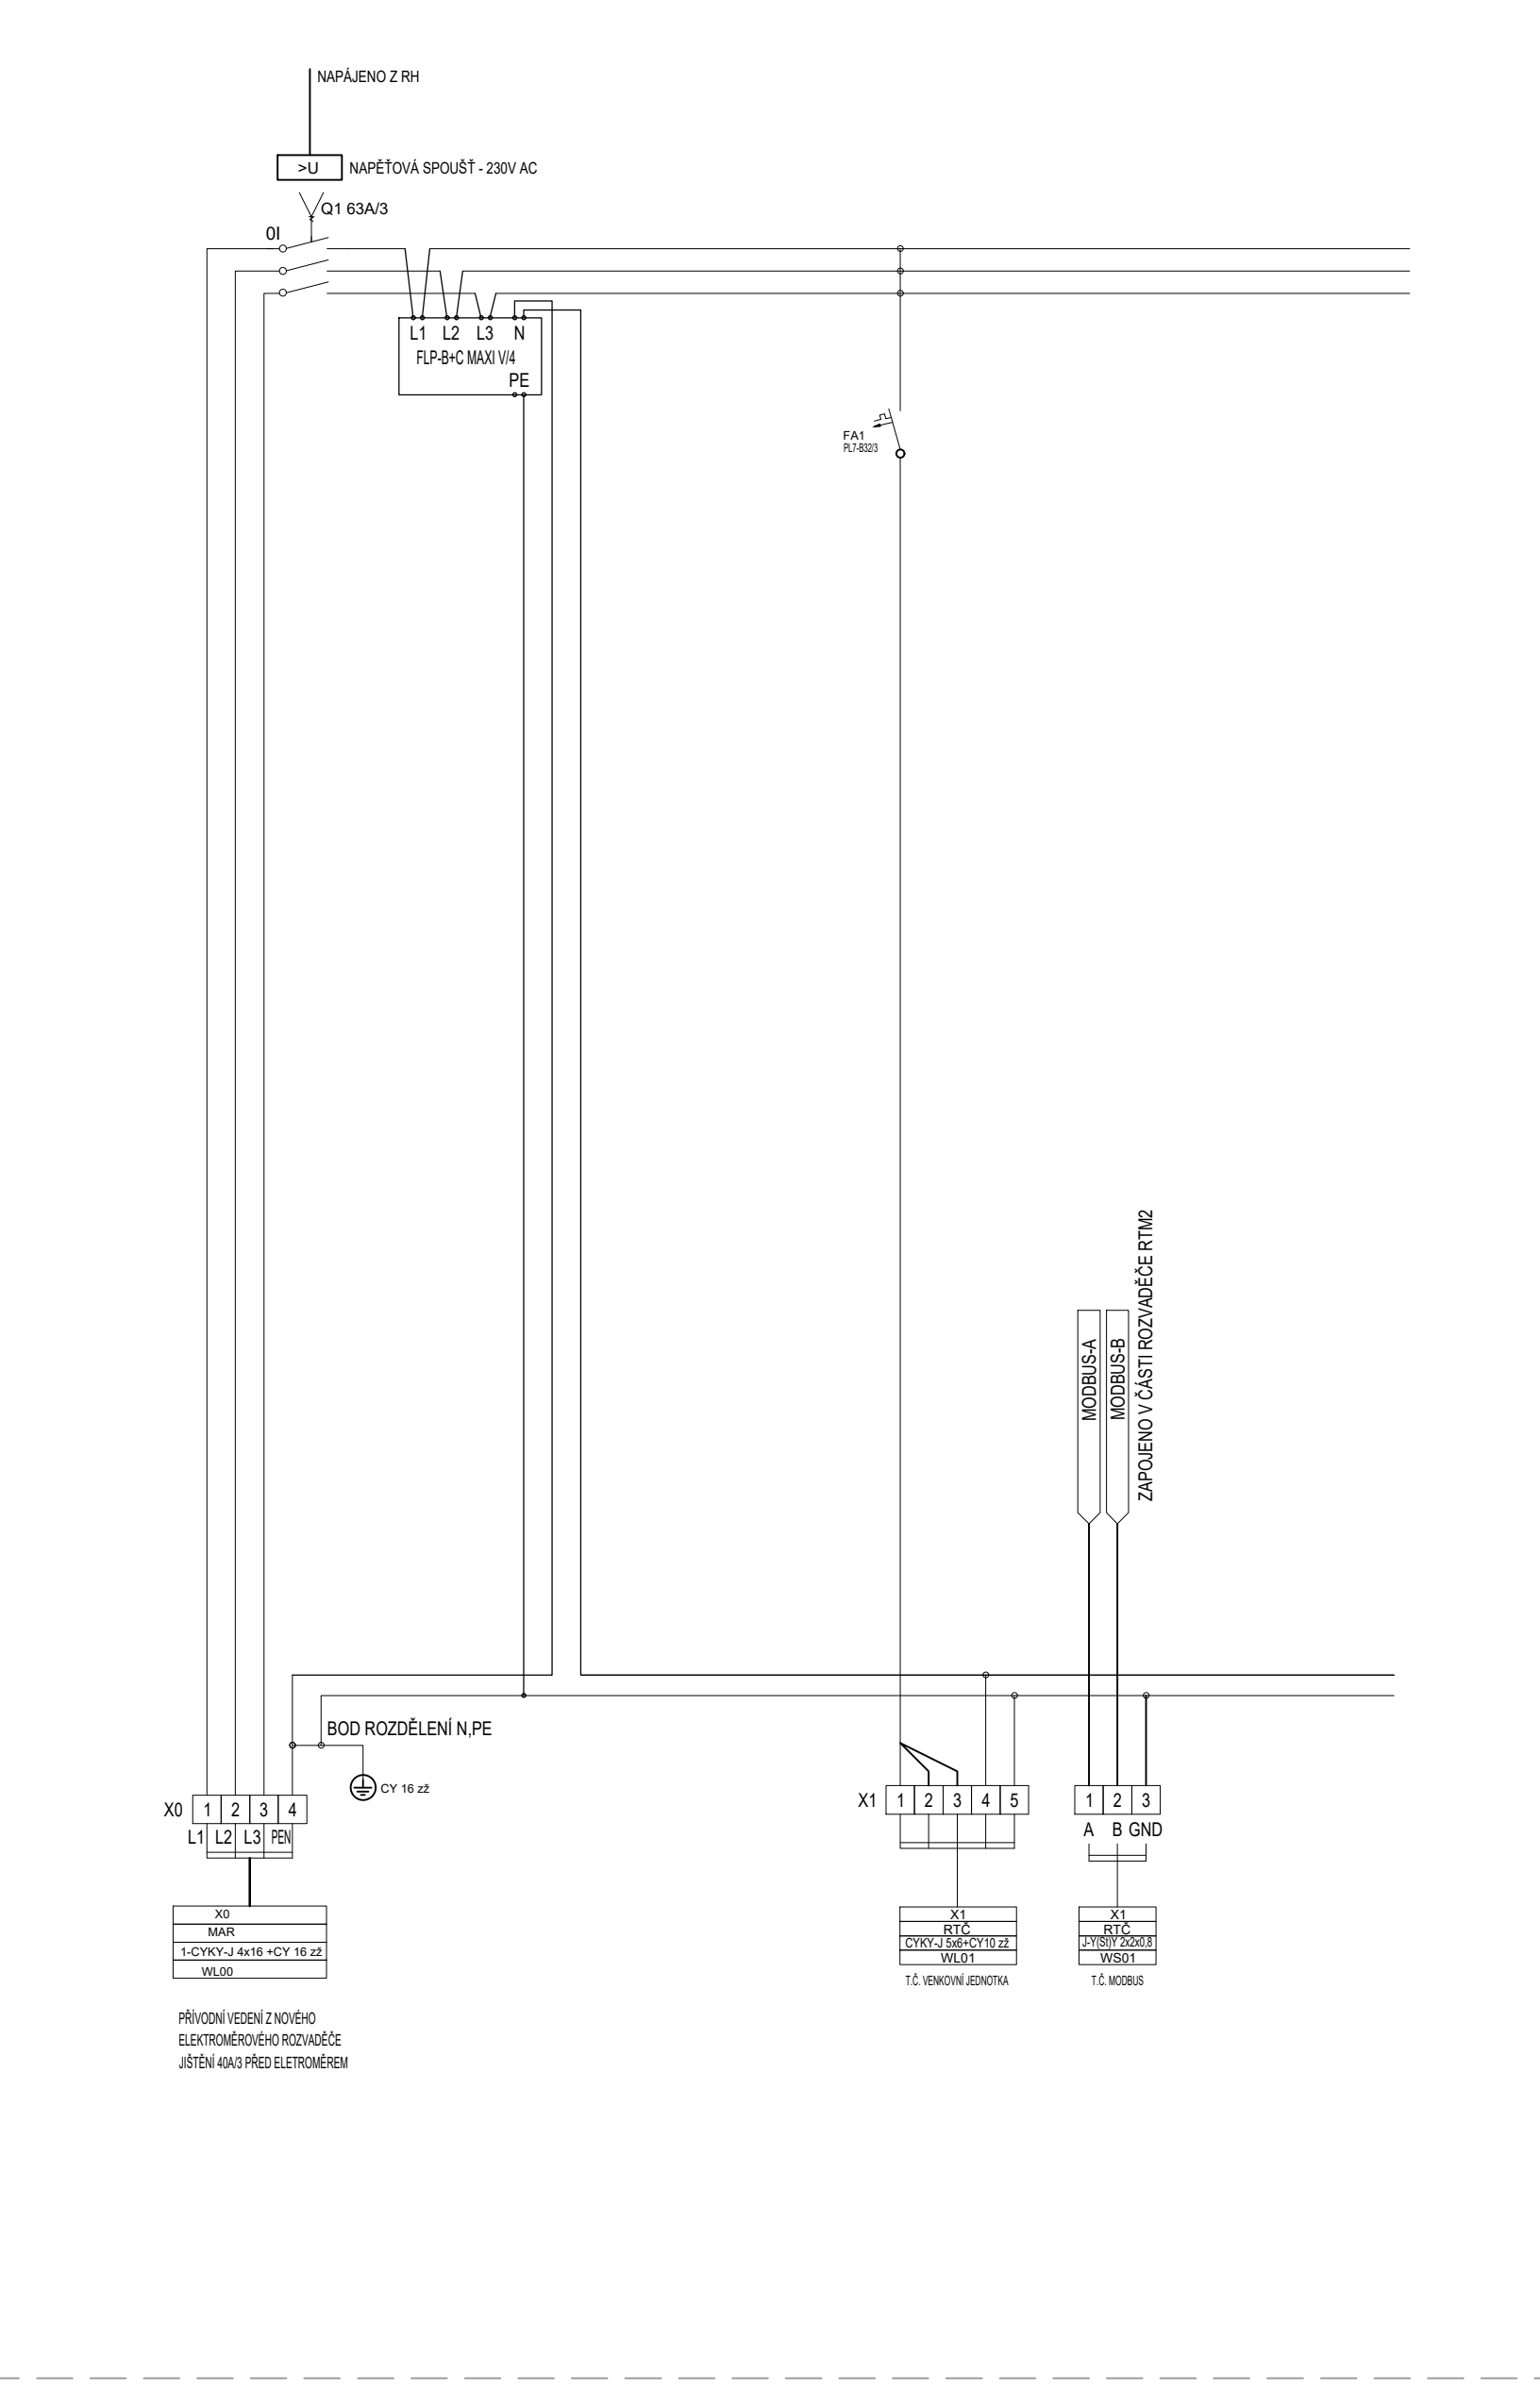


ROZVADĚČ RTM2

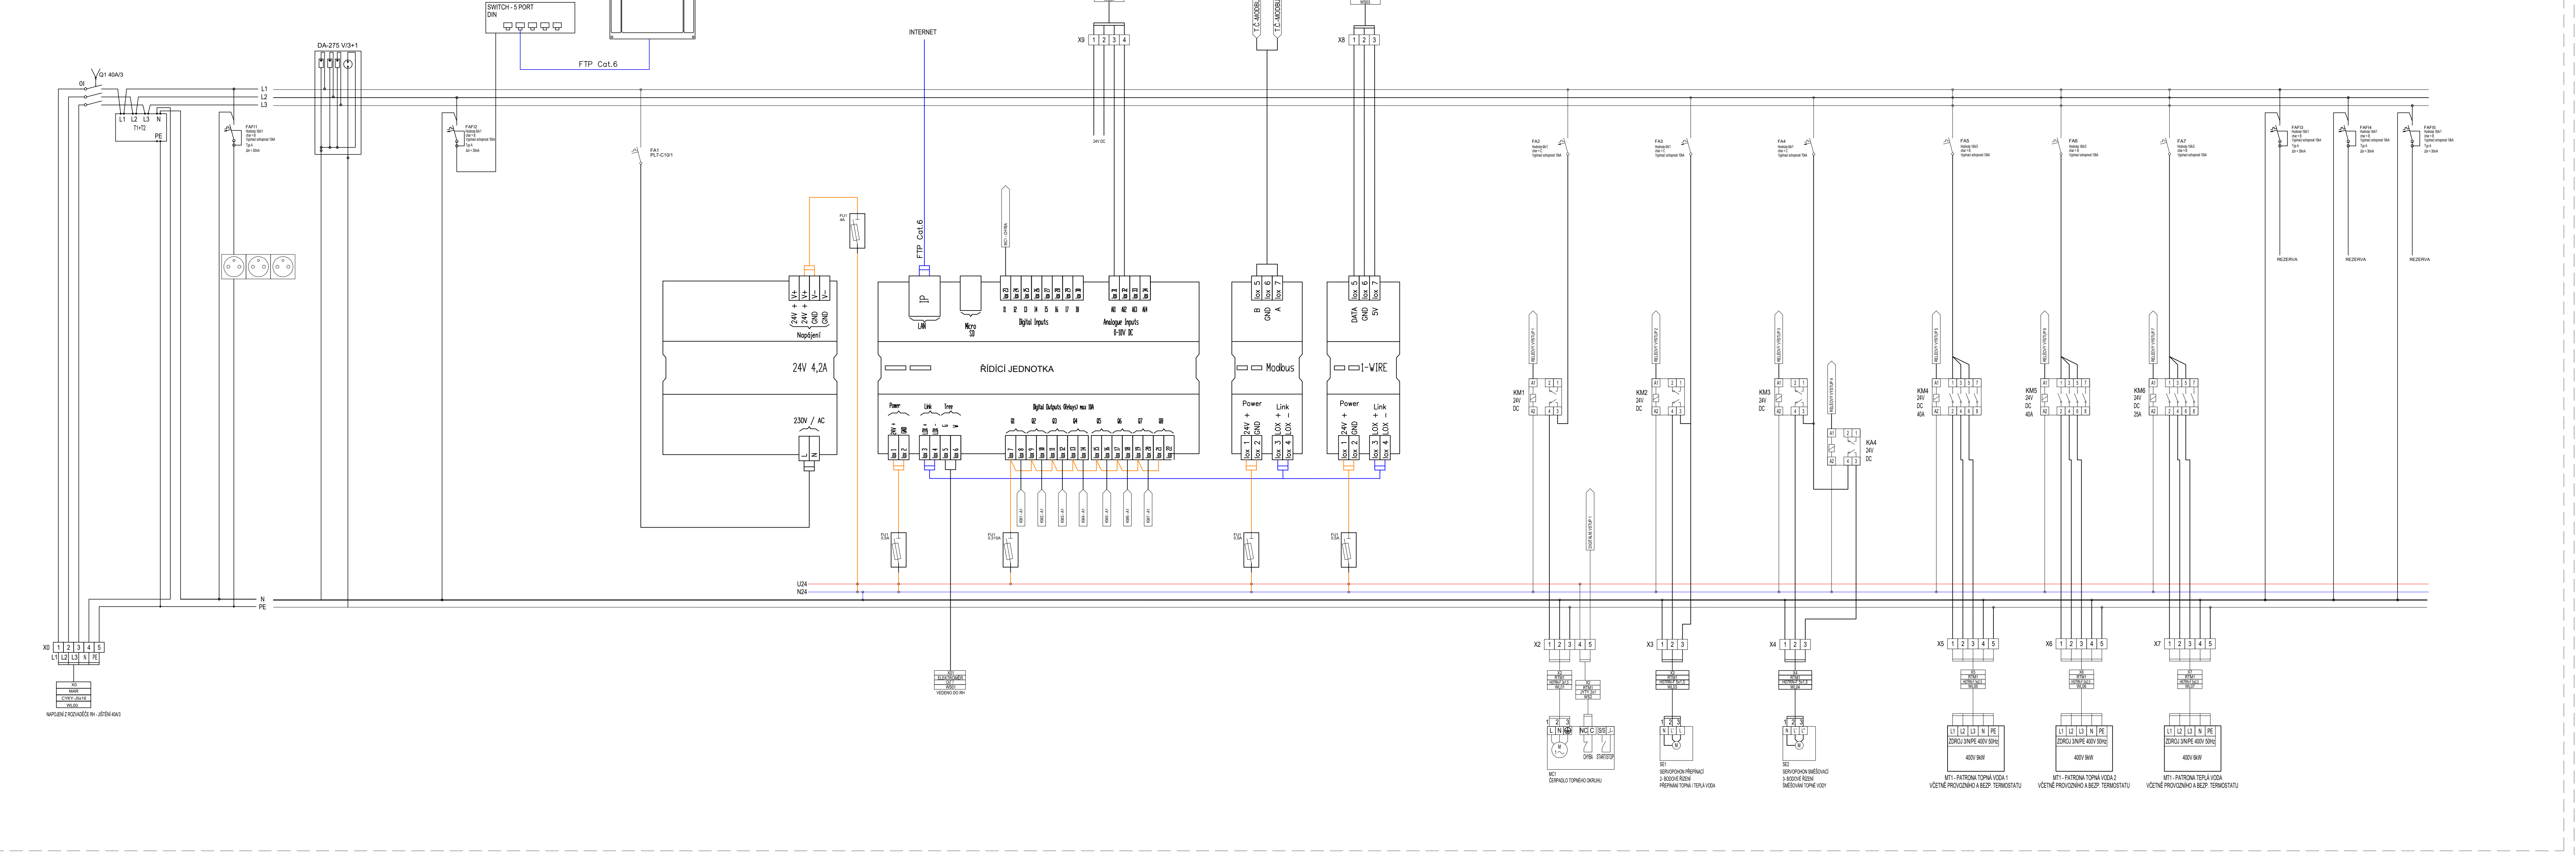

S-JTSK / Bpv

±0,00 = 193,90

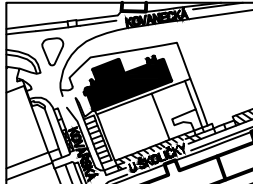MŠ KOVÁŘSKÁ II REKONSTRUKCE OBJEKTU U ŠKOLIČKY 2176/1, 2177/3		
OBJEDNATEL MČ PRAHA 9	Sokolovská 14/324, 180 49 Praha 9 IČ: 00063894	STUPEŇ DOKUMENTACE DPS/DVZ
ZHOTOVITEL, GENERÁLNÍ PROJEKTANT ArtStat s.r.o.	Gorazdova 355/5, Nové Město, 120 00 Praha 2 IČ: 03613755	DATUM 12 / 2025
ZHOTOVITEL, SPECIALIZOVANÉ ČÁSTI HL PROJEKT s.r.o.	Vrchlického 1590, 436 01 Litvínov IČ: 27286517	RAZÍTKO, PODPIS
ZODPOVĚDNÝ PROJEKTANT Ing. Lukáš Lev		
VYPRACOVATEL Miroslav Šobek, Jáchym Koutník		
SPECIALIZOVANÁ ČÁST D.1.2.8 Měření a Regulace OBSAH Schéma rozvaděče RTM1, RTM2		PARE
OBJEKT SO-01	MĚŘÍTKO -	ČÍSLO VÝKRESU D.1.2.8.3