
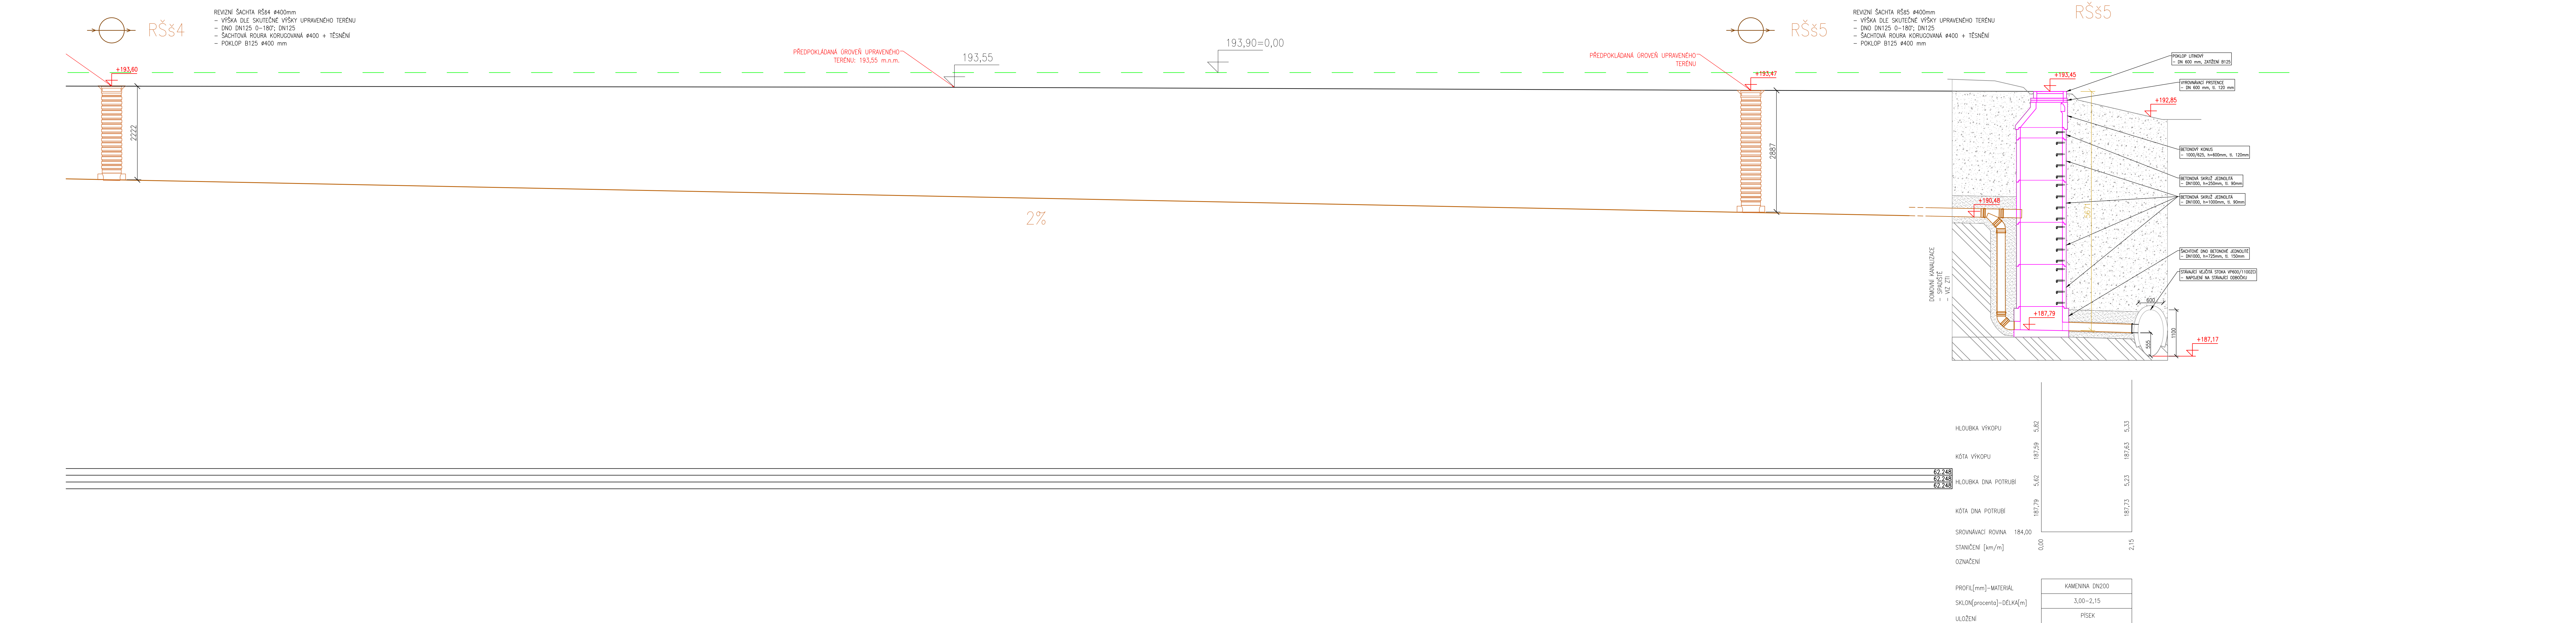


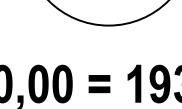

- | | |
|--|---|
|  | |
| S-JTSK / Bpv | |
| ±0,00 = 193,90 | |
| <div style="border: 1px solid black; padding: 10px; margin: 0 auto; width: 80%;"> <p style="font-size: 24px; font-weight: bold; margin: 0;">MŠ KOVÁŘSKÁ II</p> <p style="font-size: 18px; font-weight: bold; margin: 0;">REKONSTRUKCE OBJEKTU</p> <p style="font-size: 18px; font-weight: bold; margin: 0;">U ŠKOLIČKY 2176/1, 2177/3</p> </div> | |
| DŘETIVATEL
ČM PRAHA 9 | Smlouvaků 14/324, 100 49 Praha 9
IČ: 00959894 |
| ZHOTOVITEL, GENERÁLNÍ PROJEKTANT
InfoStat s.r.o. | Gorazdova 355/5, Nové Město, 120 00 Praha 2
IČ: 03613755 |
| ZHOTOVITEL SPECIALIZOVANÉ ČÁSTI
HLV PROJEKT s.r.o. | |
| VÝKONOVÝ PROJEKTANT
Ing. Josef Hrubý | |
| VÝKONOVÁ
Jitř Hofman | |
| SPECIALIZOVANÁ ČÁST
ZDRAVOTECHNICKÉ INSTALACE | |
| OBSAH
KANALIZACE - PODÉLNÉ ŘEZY 2 | |
| OBLAST
SO-01 | MĚŘÍTO
1:100 |
| ČÍSLO VÝKRESU
D.1.2.2.11.a | |
| STUPEŇ DOKUMENTACE
DPS / DVZ | |
| DATUM
12 / 2025 | |
| RÁZKOVÉ, POODPS | |
| PÁRE | |