
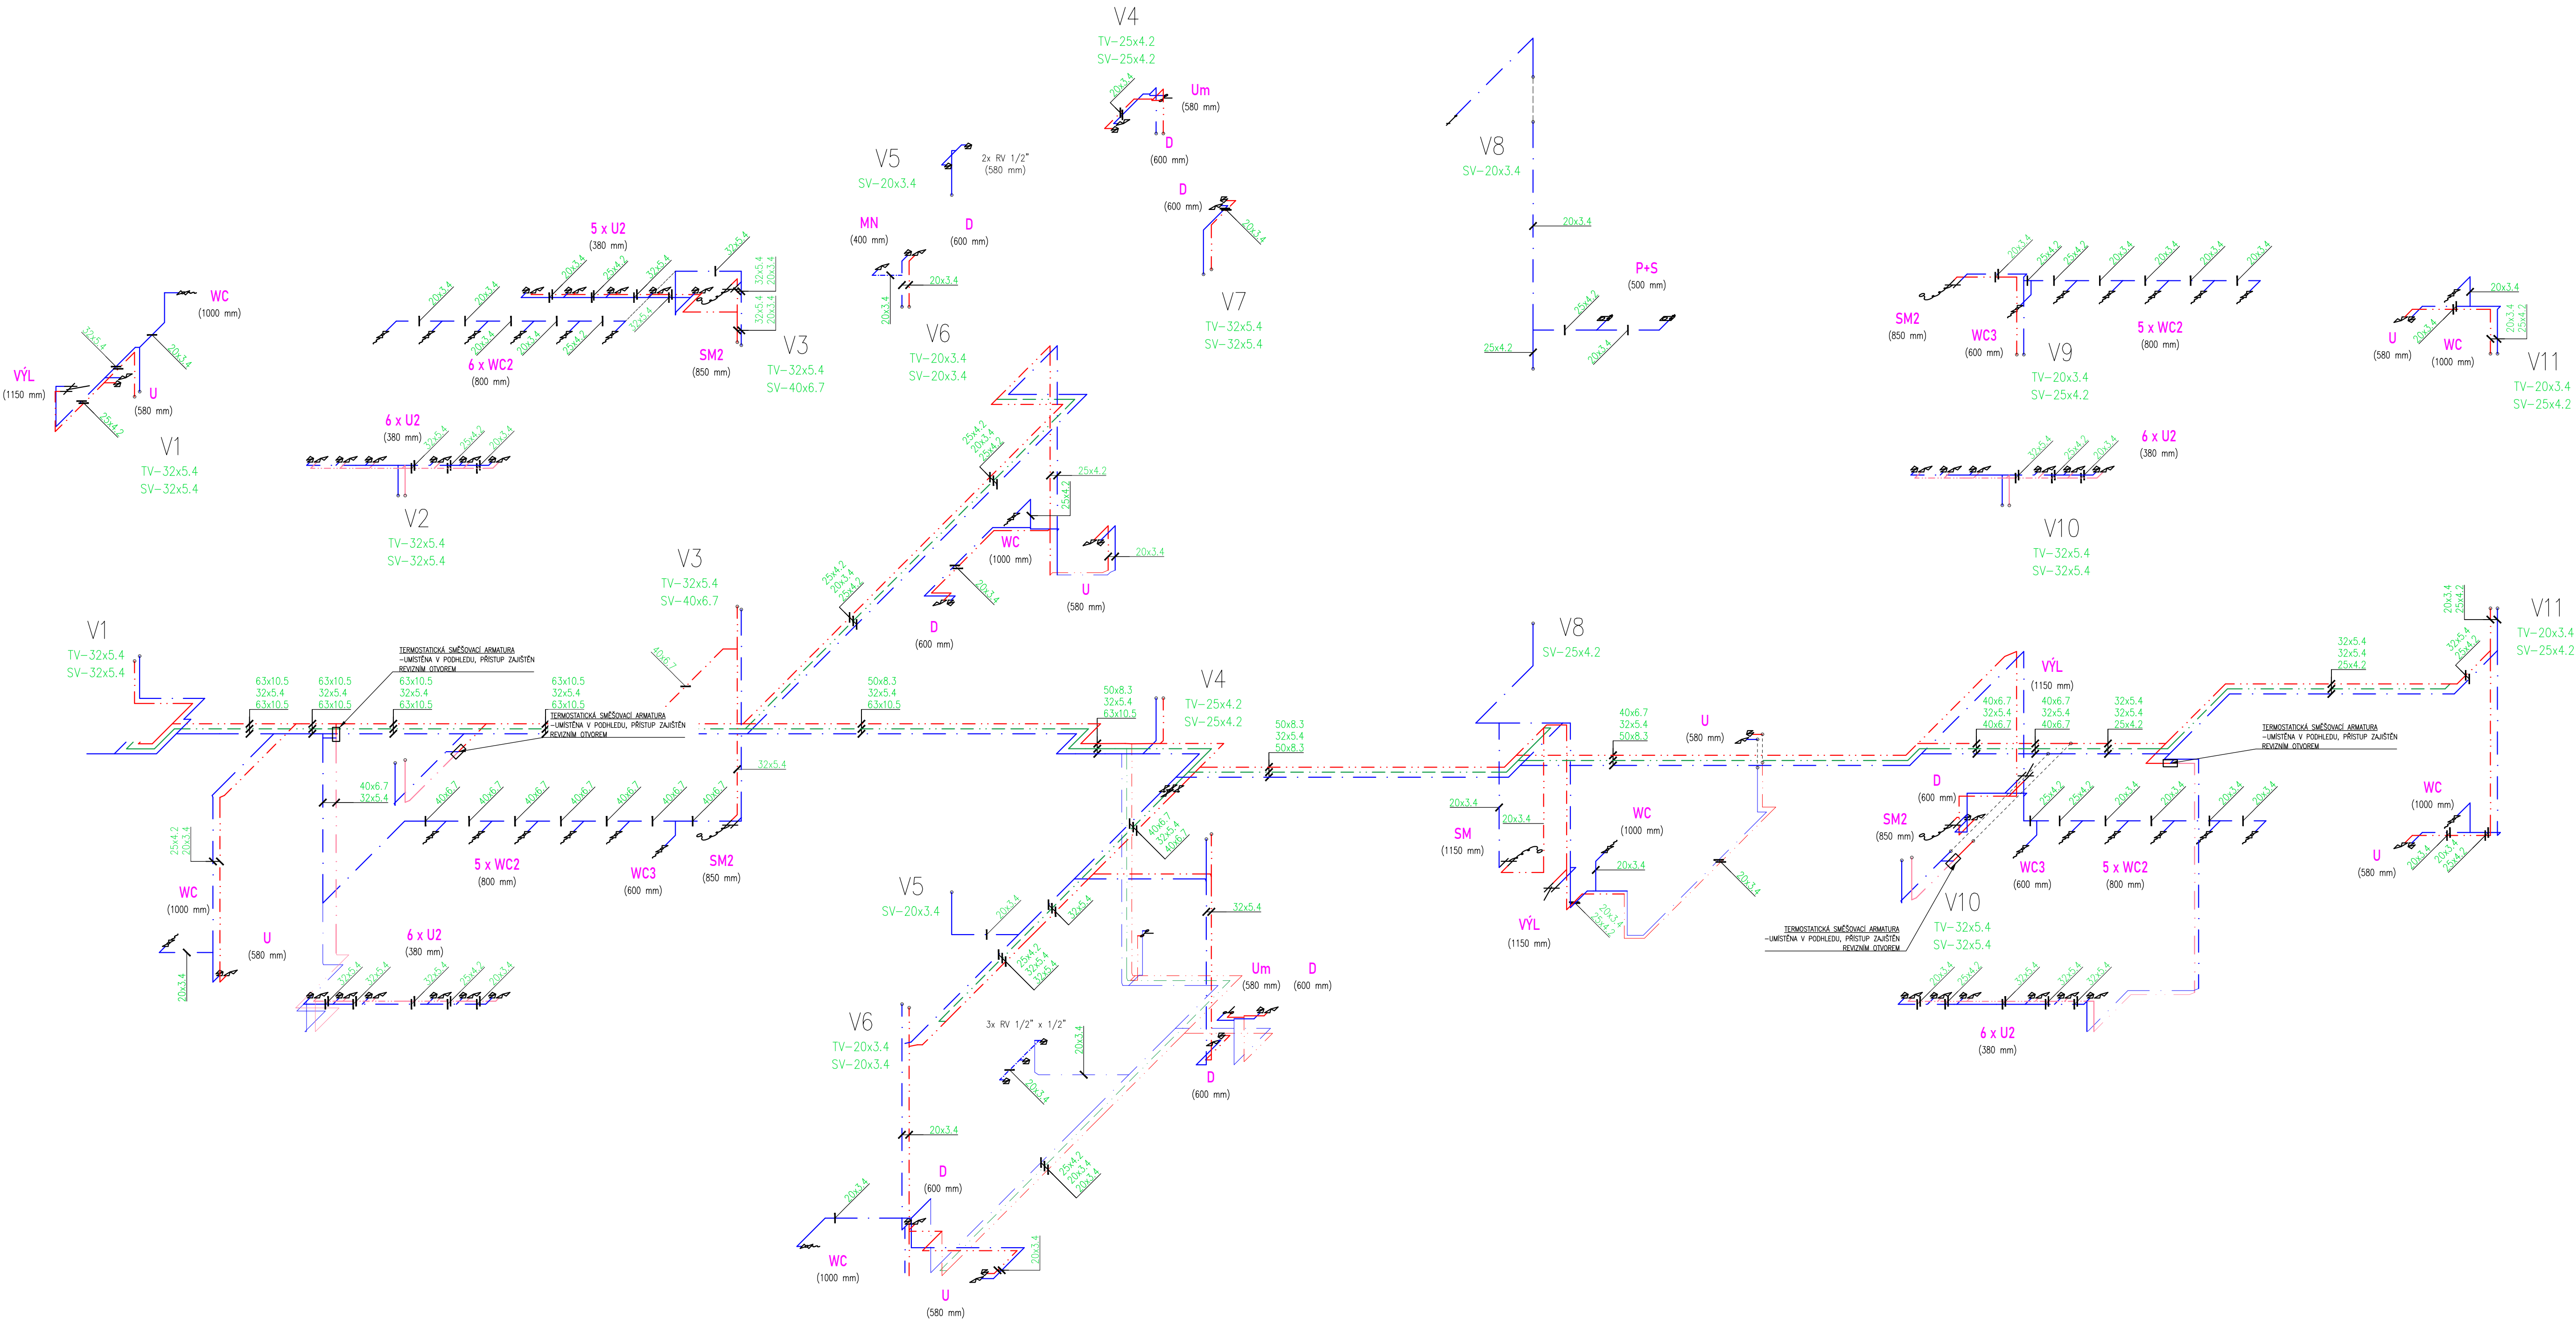


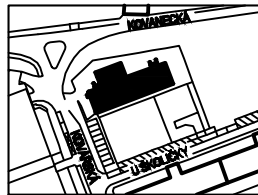

- LEGENDA:
- POTRUBNÍ ROZVODY STUDENÉ PITNÉ VODY – PPR PN20
 - POTRUBNÍ ROZVODY CÍRKULACE – PPR PN20
 - POTRUBNÍ ROZVODY TEPLÉ VODY – PPR PN20
 - POTRUBNÍ ROZVODY TEPLÉ VODY SE SNIŽENOU TEPLOTOU – PPR PN20
 - POTRUBÍ VEDENÉ V PODLAŽE
 - OZNAČENÍ ZAŘÍZOVACÍCH PŘEDMĚTŮ

- POZNÁMKY:
- VÝŠKY NÁPOJENÍ VODY NA ZAŘÍZOVACÍ PŘEDMĚTY SE MŮŽOU LIŠIT PODLE VÝBĚRU KONKRÉTNÍHO VÝROBKU
 - VEŠKERÉ LEŽATÉ ROZVODY BUDOU VEDENY NAD PODHLEDEM, POKUD VE VÝKRESE NENÍ ŘEČENO JINAK.
 - PROSTUPY ROZVODŮ A INSTALACÍ POŽÁRNĚ DĚLICÍMI KONSTRUKCEMI MUSÍ BÝT UTĚSNĚNY POMOCÍ MANŽET, TMELŮ A JINÝCH VÝROBKŮ, JEJICHŽ POŽÁRNÍ ODOLNOST JE URČENA POŽÁRNÍ ODOLNOSTÍ PROSTUPOVÉ KONSTRUKCE – DLE PBŘ
 - VŠECHNA POTRUBNÍ VEDENÍ JSOU PROVEDENA V MINIMÁLNÍM SPÁDU 0,3% SMĚREM K VÝTOKOVÉ ARMATUŘE
 - NA STAVBĚ JE NUTNÁ KOORDINACE SE VŠEMI PROFESEMI !!

S-JTSK / Bpv ±0,00 = 193,90

MŠ KOVÁŘSKÁ II REKONSTRUKCE OBJEKTU U ŠKOLIČKY 2176/1, 2177/3			
OBJEDNATEL	Sokolovská 14/324, 180 49 Praha 9	STUPEŇ DOKUMENTACE	
MČ PRAHA 9	IČ: 00063894	DPS / DVZ	
ZHOVITEL, GENERÁLNÍ PROJEKTANT	Gorazdova 355/5, Nové Město, 120 00 Praha 2	DATUM	
ArtStat s.r.o.	IČ: 03613755	12 / 2025	
ZHOVITEL SPECIALIZOVANÉ ČÁSTI	Vrchlického 1590, 436 01 Litvínov	RAZÍTKO, PODPIS	
HL PROJEKT s.r.o.	IČ: 27286517		
ZODPOVĚDNÝ PROJEKTANT			
Ing. Josef Holub			
VYPRACOVAL			
Jiří Hofman			
SPECIALIZOVANÁ ČÁST			
ZDRAVOTECHNICKÉ INSTALACE			
OBSAH			
VODOVOD - PŮDORYS STŘECHY			
OBJEKT	MĚŘÍTKO	ČÍSLO VÝKRESU	
SO-01	1:50	D.1.2.2.4.a	
		PARÉ	