


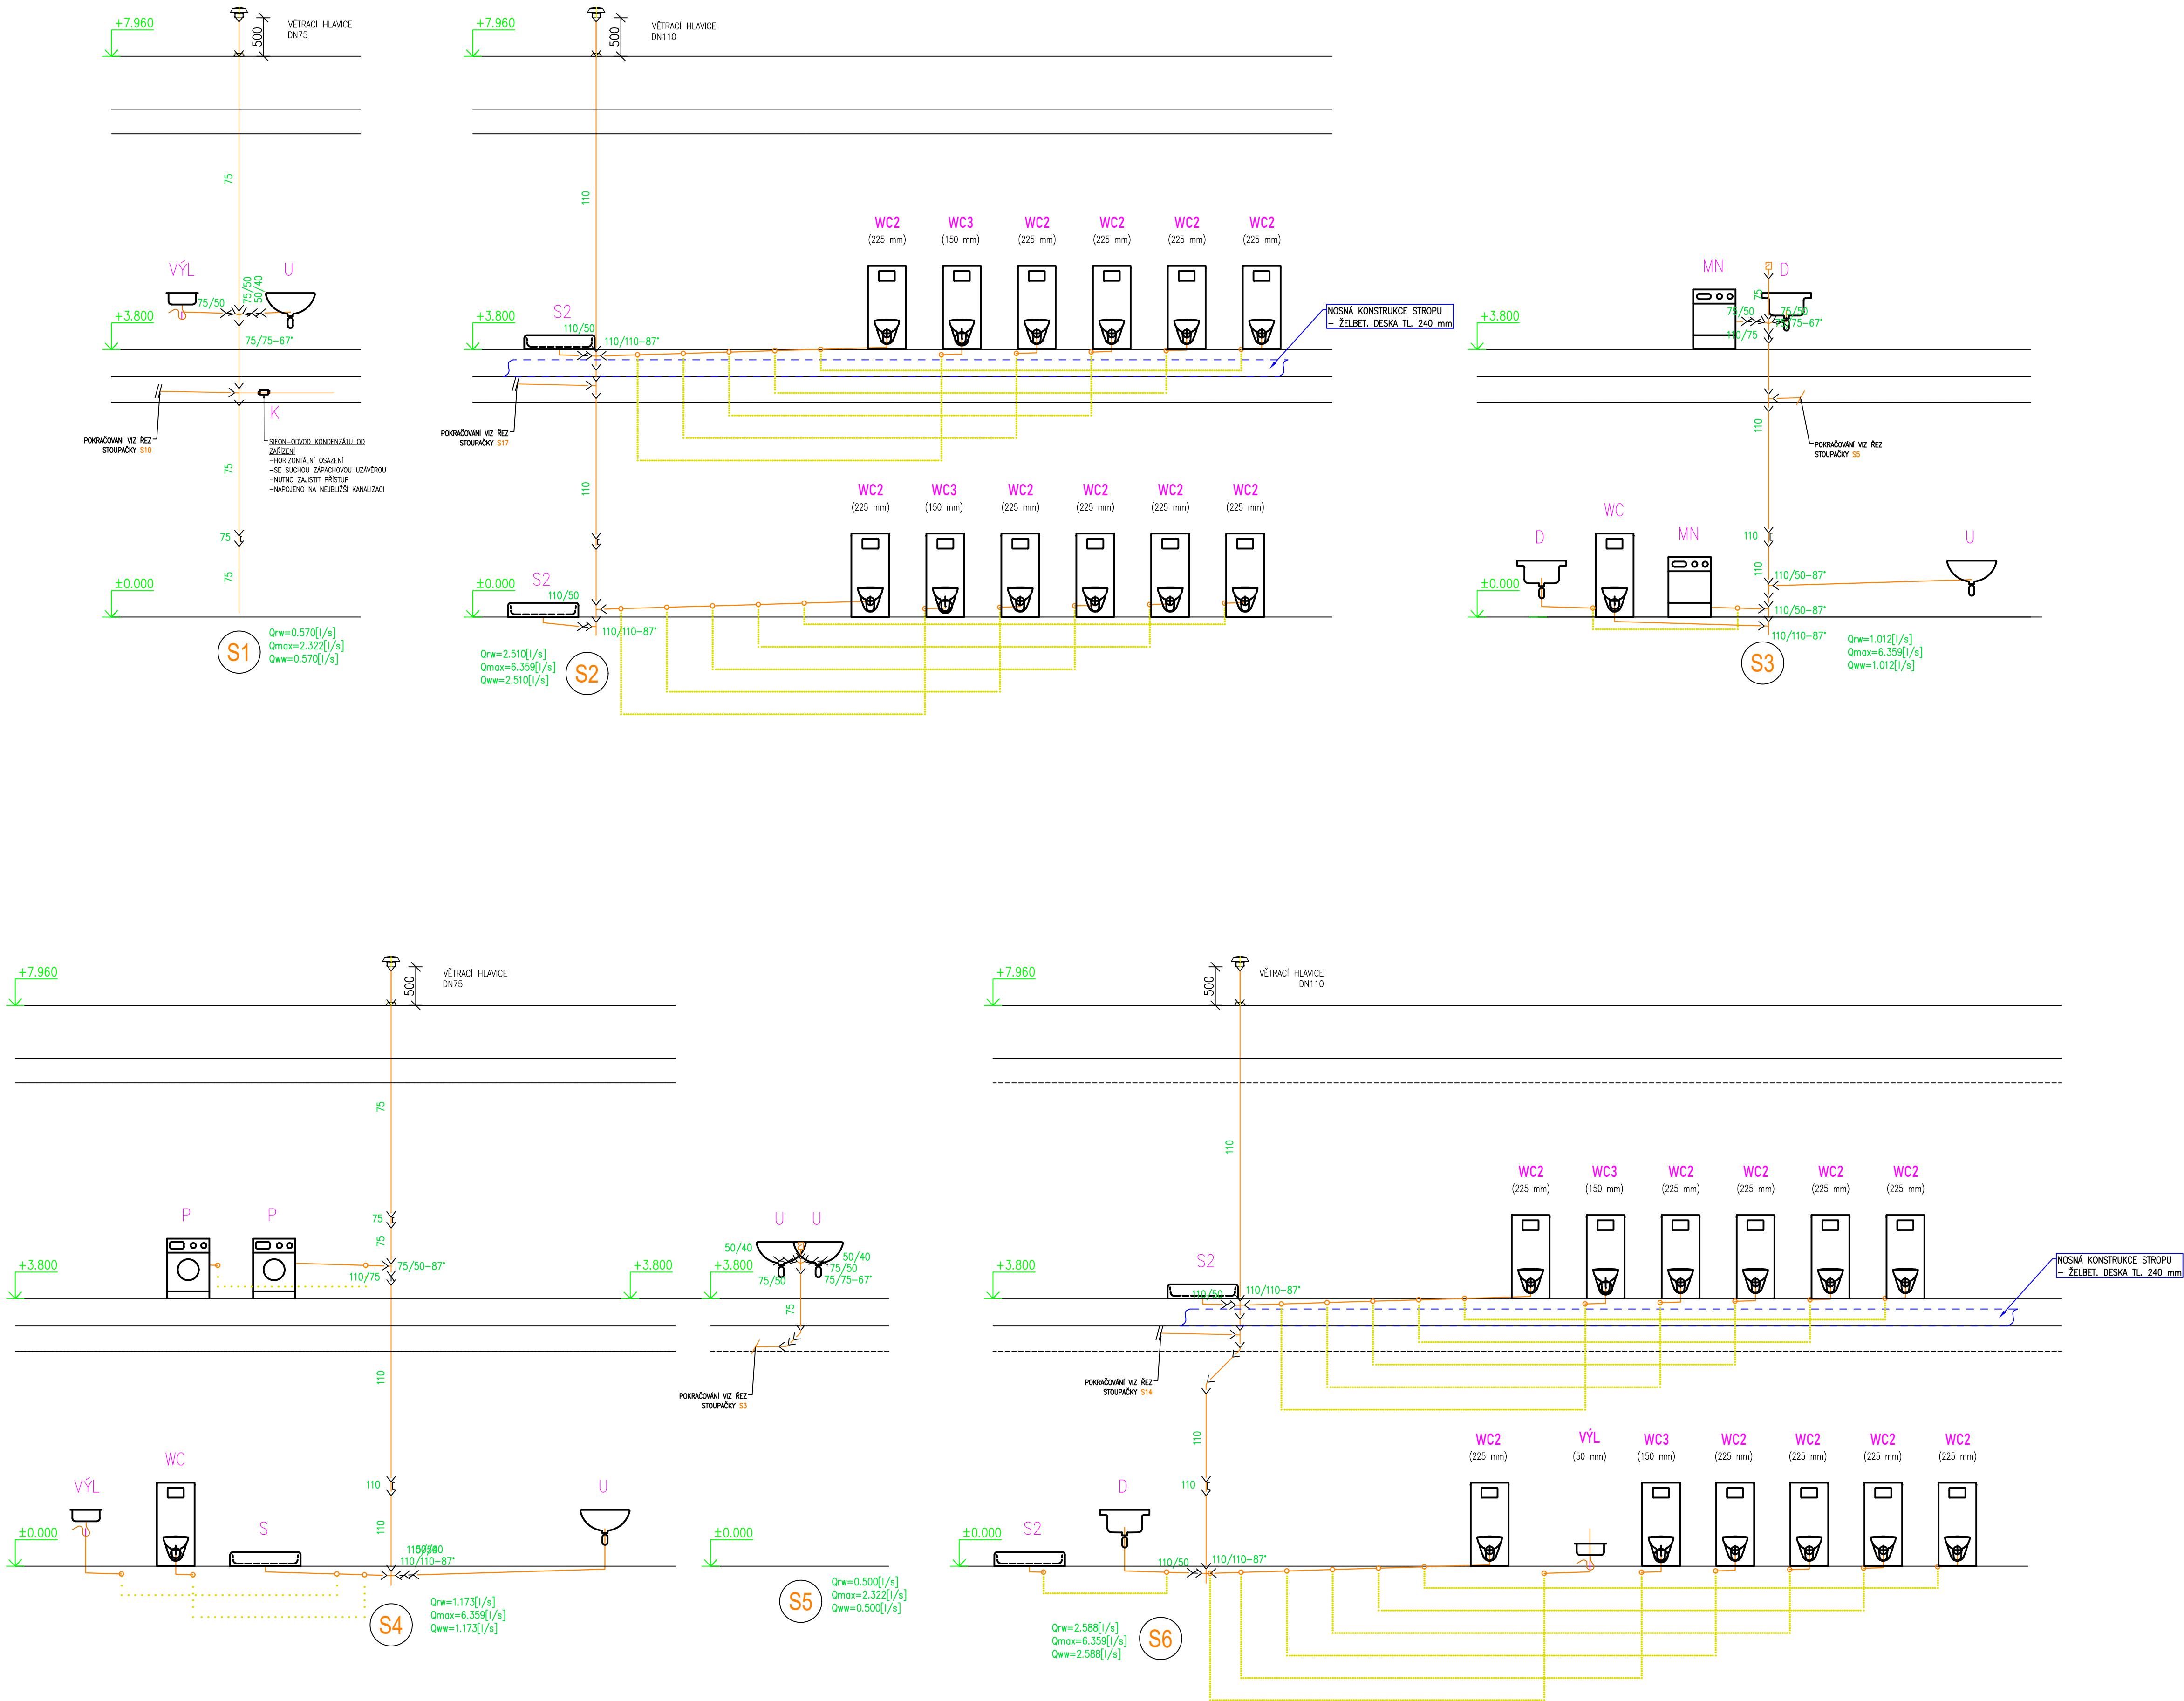

LEGENDA:

PŘIPOJOVACÍ POTRUBÍ

PŘIPOJOVACÍ POTRUBÍ VEDENÉ POD STROP/EM V PODHLEDU

HADICE PRO ODVOD KONDENZÁTU (GRAVITAČNÍ/ČERPANÝ)

SVODNÁ KANALIZACE ČERNÝCH VOD V ZEMI

SVODNÁ DEŠŤOVÁ KANALIZACE V ZEMI

OZNAČENÍ ZAŘÍZOVACÍCH PŘEDMĚTŮ

POZNÁMKY:

K ČISTIČI KUSŮM MUSÍ BÝT PŘÍSTUP.

VÝŠKY NÁPOJENÍ ODPADU NA ZAŘÍZOVACÍ PŘEDMĚTY SE MŮŽOU LIŠIT PODLE VÝBĚRU KONKRETNÍHO VÝROBKU.

PROSTUPY ROZVODŮ A INSTALACI POŽÁRNĚ DĚLÍCÍMI KONSTRUKCEMI MUSÍ BÝT UTĚSNĚNY POMOCÍ MANŽET, TMELŮ A JINÝCH VÝROBKŮ, JEJICHŽ POŽÁRNÍ ODOLNOST JE URČENA POŽÁRNÍ ODOLNOSTÍ PROSTUPOVÉ KONSTRUKCE – DLE PŘB.

PROVEDENÍ POKLADKY, KŘÍŽENÍ TRAS A HLUBOKOVÉ POMĚRY MUSÍ BÝT PROVEDENY DLE ČSN 73 6005 A SOLUVISLEJÍCÍCH PŘEDPISŮ, PŘÍPADNĚ DLE STANOVISEK DOTČENÝCH ORGÁNŮ.

STAVBA JE PŮVNNÁ RIDIT SE VÝHLÁŠKOU Č. 268/2009 SB. A STAVEBNÍM ZÁKONEM Č. 183/2006 SB. A DALŠÍMI PLATNÝMI NŮRMAMI ČR.

PŘÍPADNĚ ODSKOKY STOUPACÍCH POTRUBÍ BUDOU PROVEDENY KOLENY 45° S MEZIKUSEM 250 mm.

NA STAVBĚ JE NUTNÁ KOORDINACE SE VŠEMI PROFESEMI !!

ZAŘÍZOVACÍ PŘEDMĚTY:

U/Um

UMYVADLO/UMÝVÁTKO

– odpad 530 mm nad ě.p. – sifon chrom DN40

– voda SV+TV 580 mm nad ě.p. – 2x RV 1/2"x3/8", rozeř 100 mm + umyv. stojánková baterie

U2

UMYVADLO DĚTSKÉ

– odpad 330 mm nad ě.p. – sifon chrom DN40

– voda SV+TV 380 mm nad ě.p. – 2x RV 1/2"x3/8", rozeř 100 mm + umyv. stojánková baterie

WC

KLOZET

– zvěšený klozet a nádržka do lehké stěny – výška sedáku 450 mm nad ě.p.

– odpad cca 225 mm nad ě.p.

– voda SV 1000 mm nad ě.p.

WC2

KLOZET (dětský)

– zvěšený klozet a nádržka do lehké stěny – výška sedáku snižena dle požadavků investora

S

SPRCHA

– odpad pod žlabem vodorovný cca 70 mm pod ě.p. – sifon DN50

– nástěnná sprchová baterie napojení 1100 mm nad ě.p. + přepínač + hlavová sprcha ze stěny

S2

SPRCHA (dětská)

– odpad pod žlabem vodorovný cca 70 mm pod ě.p. – sifon DN50

– nástěnná sprchová baterie – napojení 850 mm nad ě.p. + přepínač + hlavová sprcha ze stěny

D

DŘEZ

– odpad cca 550 mm nad ě.p. – sifon chrom DN50

– voda SV + TV na dno kuch. skříně – 2x RV 1/2"x3/8", rozeř 100 mm

P

PRAČKA

– odpad 550 mm nad ě.p. – kombinovaný sifon DN40 pračka + sušička

– 1x RV 1/2"x3/4" pračkový, výška 450 mm – na osu s odpadem

Su

SUŠIČKA

– odpad 550 mm nad ě.p. – kombinovaný sifon DN40 pračka + sušička

MN

MYČKA NÁDOBÍ

– odpad 400 mm nad ě.p. – myčkový podomítkový sifon


– voda SV 500 mm nad ě.p. myčkový ventil RV 1/2"

VYL

VÝLEVKA


– sifon DN110 – 50 nad čistou podlahou

– nástěnná baterie – 1150 mm nad čistou podlahou

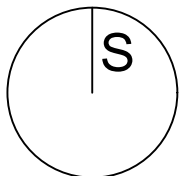

S-JTSK / Bpv

±0,00 = 193,90

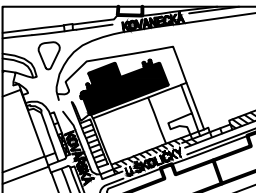MŠ KOVÁŘSKÁ II REKONSTRUKCE OBJEKTU U ŠKOLIČKY 2176/1, 2177/3		
OBJEDNATEL MČ PRAHA 9	Sokolovská 14/324, 180 49 Praha 9 IČ: 00063894	STUPEŇ DOKUMENTACE DPS / DVZ
ZHOTOVITEL, GENERÁLNÍ PROJEKTANT ArtStat s.r.o.	Gorazdova 355/5, Nové Město, 120 00 Praha 2 IČ: 03613755	DATUM 12 / 2025
ZHOTOVITEL SPECIALIZOVANÉ ČÁSTI HL PROJEKT s.r.o.	Vrchlického 1590, 436 01 Litvínov IČ: 27286517	RAZÍTKO, PODPIS
ZODPOVĚDNÝ PROJEKTANT Ing. Josef Holub		
VYPRACOVAL Jiří Hoffman		
SPECIALIZOVANÁ ČÁST ZDRAVOTECHNICKÉ INSTALACE		PARE
OBSAH KANALIZACE - ŘEZY V PODLAŽÍ 1		
OBJEKT SO-01	MĚŘÍTKO 1:100	
	ČÍSLO VÝKRESU D.1.2.2.9.a	