


D.1.0.2 PŮDORYS 1.NP

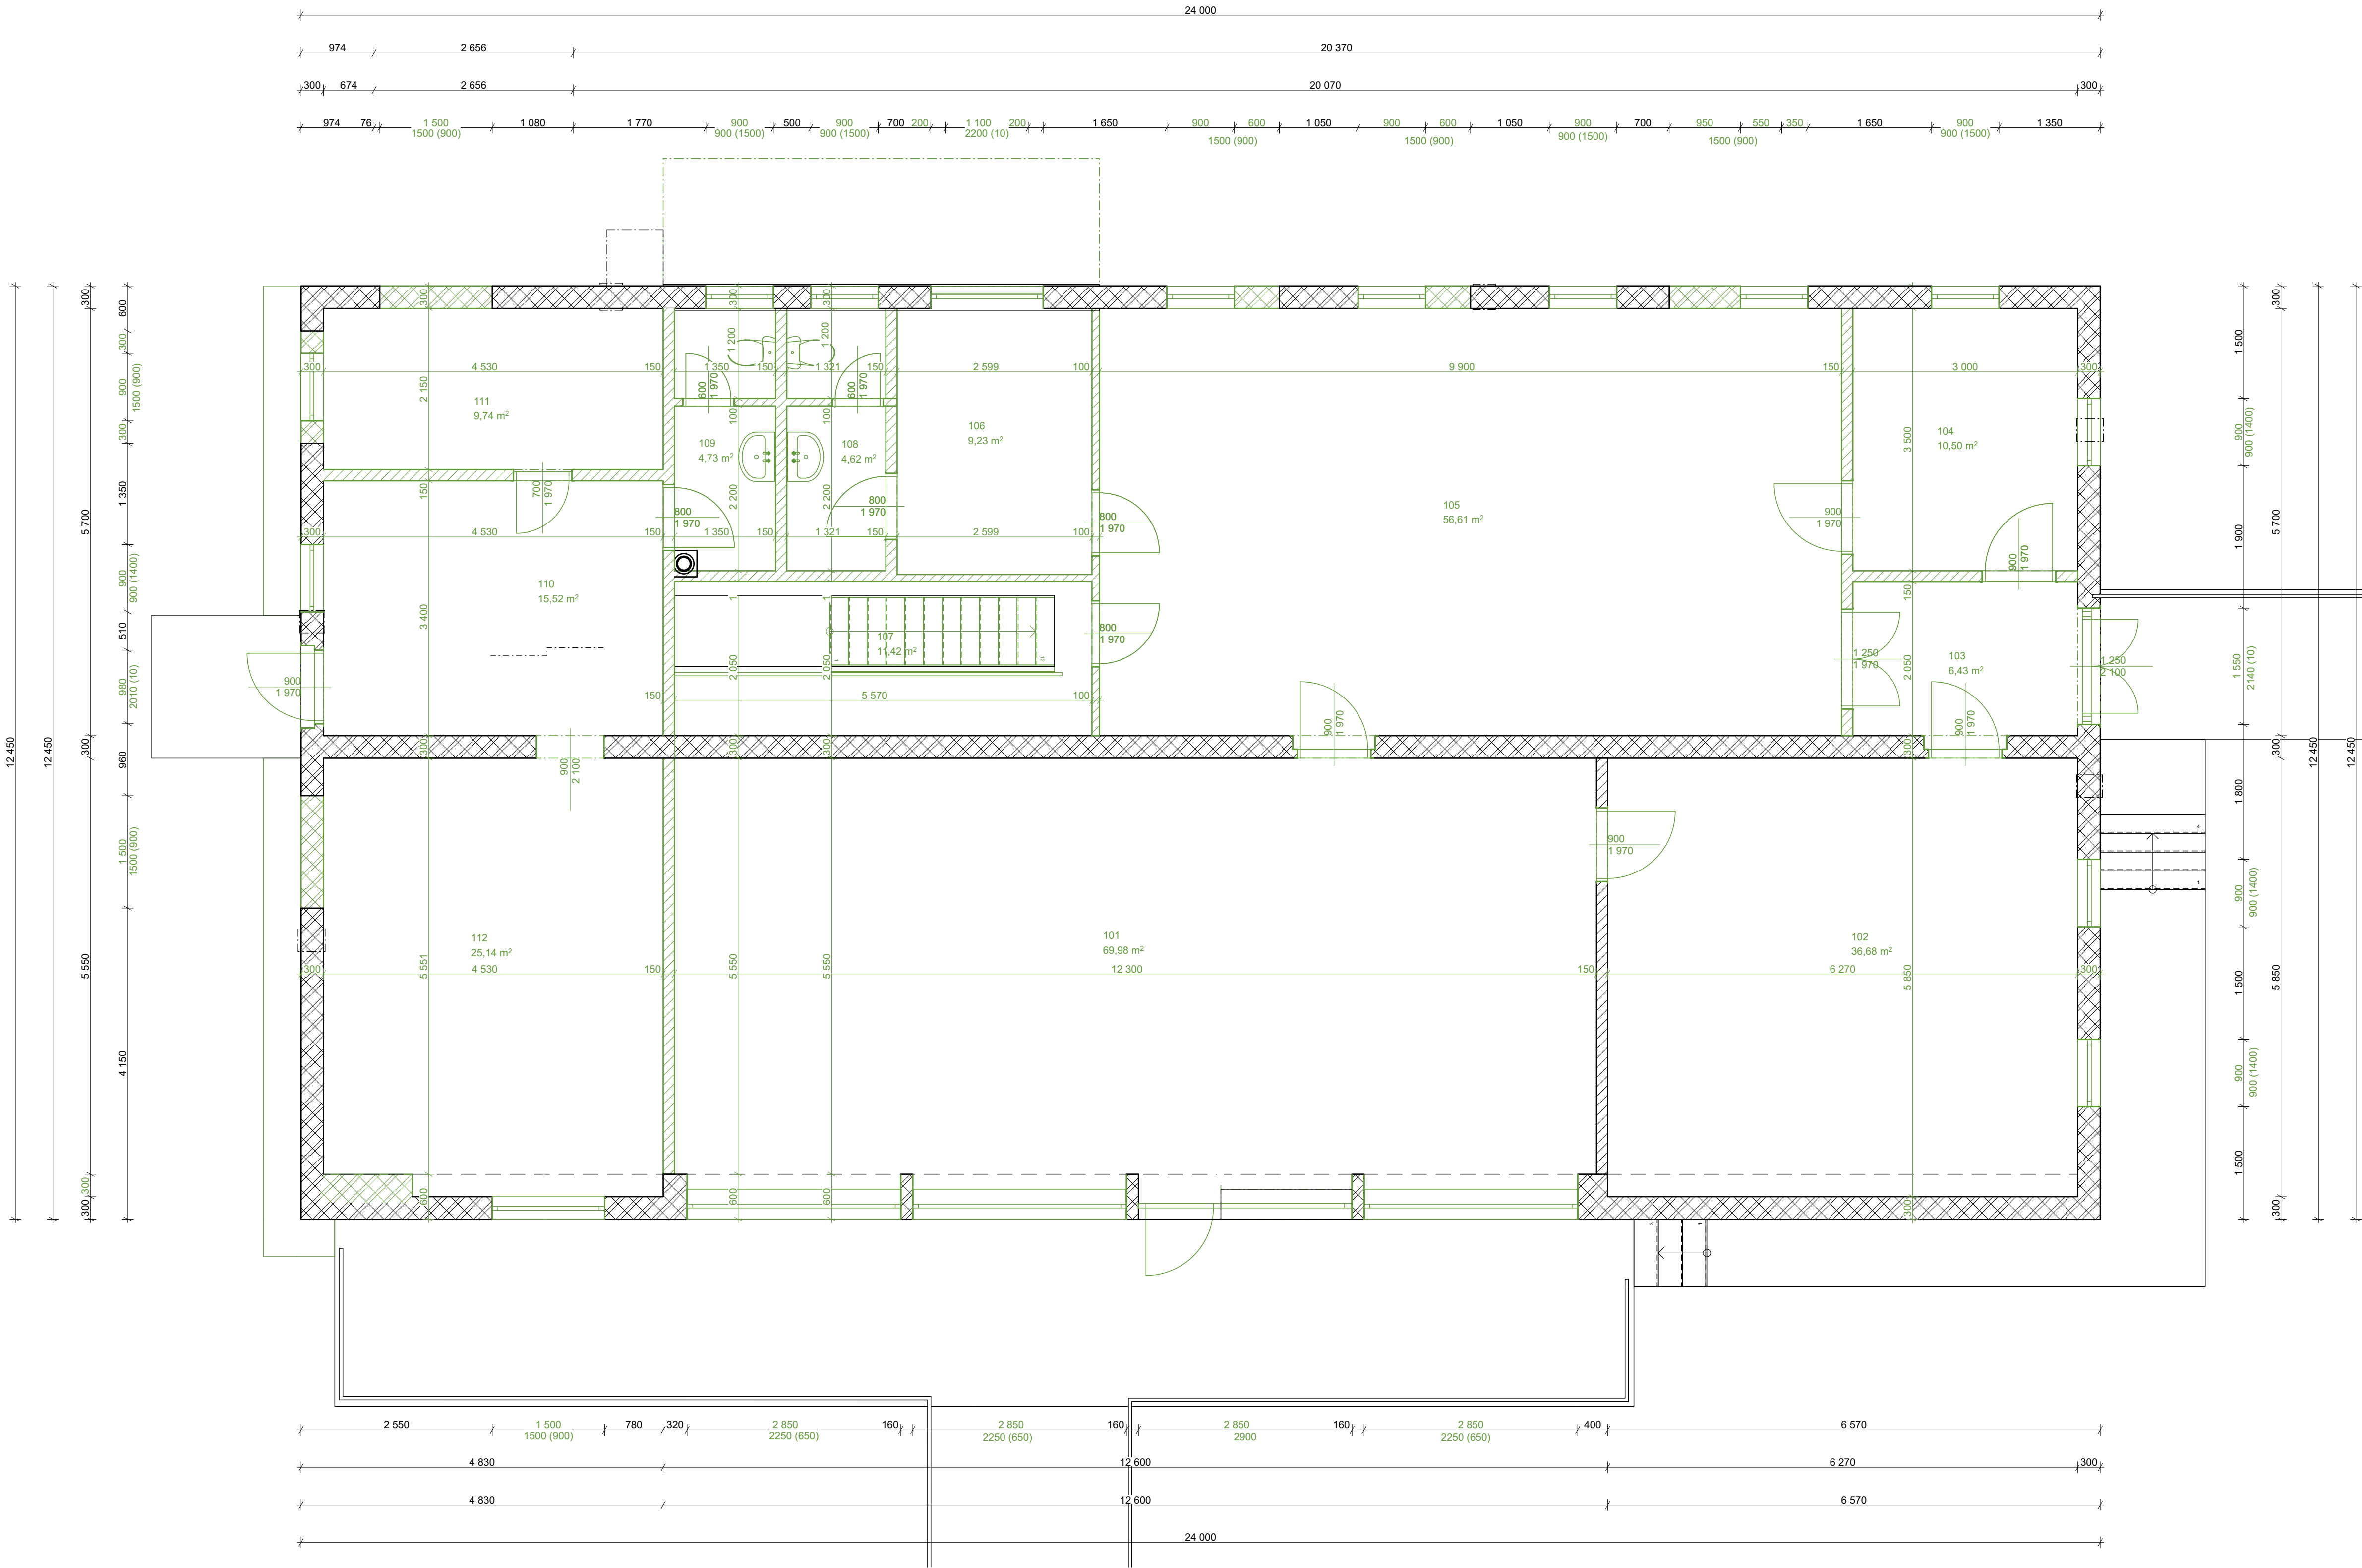

LEGENDA MATERIÁLŮ

	CDK TYN 285x190x113
	STROPNÍ DESKY 14D - 15 - PZD (6000x1200)
	ŽELEZOBETON
	BETON PROSTÝ
	TEPELNÁ IZOLACE - POLYSTYREN
	ROSTLÁ ZEMINA
	NASYPANÁ ZEMINA
	ŠTĚRK 8/16

S01

0,55 mm Pozinkovaný vlnitý plech
5 mm Lepenka A400H
25 mm Pítkemý základ
Krokv 80/140
Vzduchová mezera
5 mm Lepenka A400H
30 mm Cementová malta
50 mm Tepelná izolace - polystyren
150 mm Stropní desky 14D - 15 - PZD (6000x1200)

S03

Vápenná omítka štuková
CDK TYN 285x190x113
Vápenná omítka třízolltová

P1

5 mm Keramická dlažba
20 mm Cementová malta
70 mm Betonová mazanina
5 mm Lepenka A400H
50 mm Betonová mazanina
50 mm Štěrč - frakce 8/16

P2

5 mm Keramická dlažba
20 mm Cementová malta
70 mm Betonová mazanina
5 mm Lepenka A400H
50 mm Betonová mazanina

- POZNÁMKY:**
- PŮVODNÍ OKAPOVÉ SVODY BUDOU DEMONTOVÁNY
 - PRVKY (VENKOVNÍ SVÍTIDLA, OCELOVÝ PRÍSTŘEŠEK) BUDOU DEMONTOVÁNY, PO ZATEPLENÍ A NATAŽENÍ POVRCHU OMÍTKY BUDOU NAHRAZENY NOVÝMI PRVKY PODLE PD
 - PALUBKOVÝ OBKLAD BUDE DEMONTOVÁN
 - ODSEKÁNÍ VENKOVNÍHO KERAMICKÉHO OBKLADU (KABRINEC)
 - STŘEŠNÍ PLÁŠŤ BUDE ODSTRANĚN NA NOSNOU KONSTRUKCI KROVU
 - PŮVODNÍ SVODY BLESKOSVODNÉ SOUSTAVY BUDOU DEMONTOVÁNY
 - DEMONTÁŽ MŘÍŽÍ NA OKNECH
 - VYSEKÁNÍ STÁVAJÍCÍ PODLAHOVÉ KRYTINY PRO ZTI

Tabulka místnosti 1.NP		
Č.	Název místnosti	Plocha (m2)
101	Obchodní plocha	69,98
102	Sklad	36,68
103	Zá dveří	6,43
104	Sklad obalů	10,50
105	Sklad potravin	56,61
106	Sklad	9,23
107	Schodiště	11,42
108	WC	4,62
109	Kuchyň	4,73
110	Kuchyně	15,52
111	Koupelna	9,74
112	Pokoj	25,14
		260,58 m²

0,000 = 219,41 m n.m., B.p.v. / SOUŘADNICOVÝ SYSTÉM JTSK

VYPRACOVAL	KONTROLOVAL	Klicperova 1541 539 01 Hlinsko www.sonetbuilding.cz
Kristýna Žáková	Ing. Jaroslav Dvořák	

INVESTOR: Obec Libkovic pod Řípem, Libkovic pod Řípem č. p. 141, 413 01 Roudnice nad Labem

MÍSTO STAVBY: Libkovic pod Řípem č. p. 37, 413 01 Roudnice nad Labem, parc.č. st. 212, k. ú. Libkovic pod Řípem 682977

NÁZEV PROJEKTU:
„SEN A STAVEBNÍ ÚPRAVY OBJEKTU OBČANSKÉHO VYBAVENÍ, č. p. 37“
(parc.č. st. 212, k.ú. Libkovic pod Řípem 682977, IČ. 00263915)

VÝKRES: Půdorys 1.NP

FORMÁT	6x44
DATUM	10/2019
STUPEŇ	DSP+DPS
Č. ZAKÁZKY	34/2019
MĚŘÍTKO	Č VÝKRESU D.1.0.2