


D.1.0.5 SEVERNÍ A JIŽNÍ POHLED

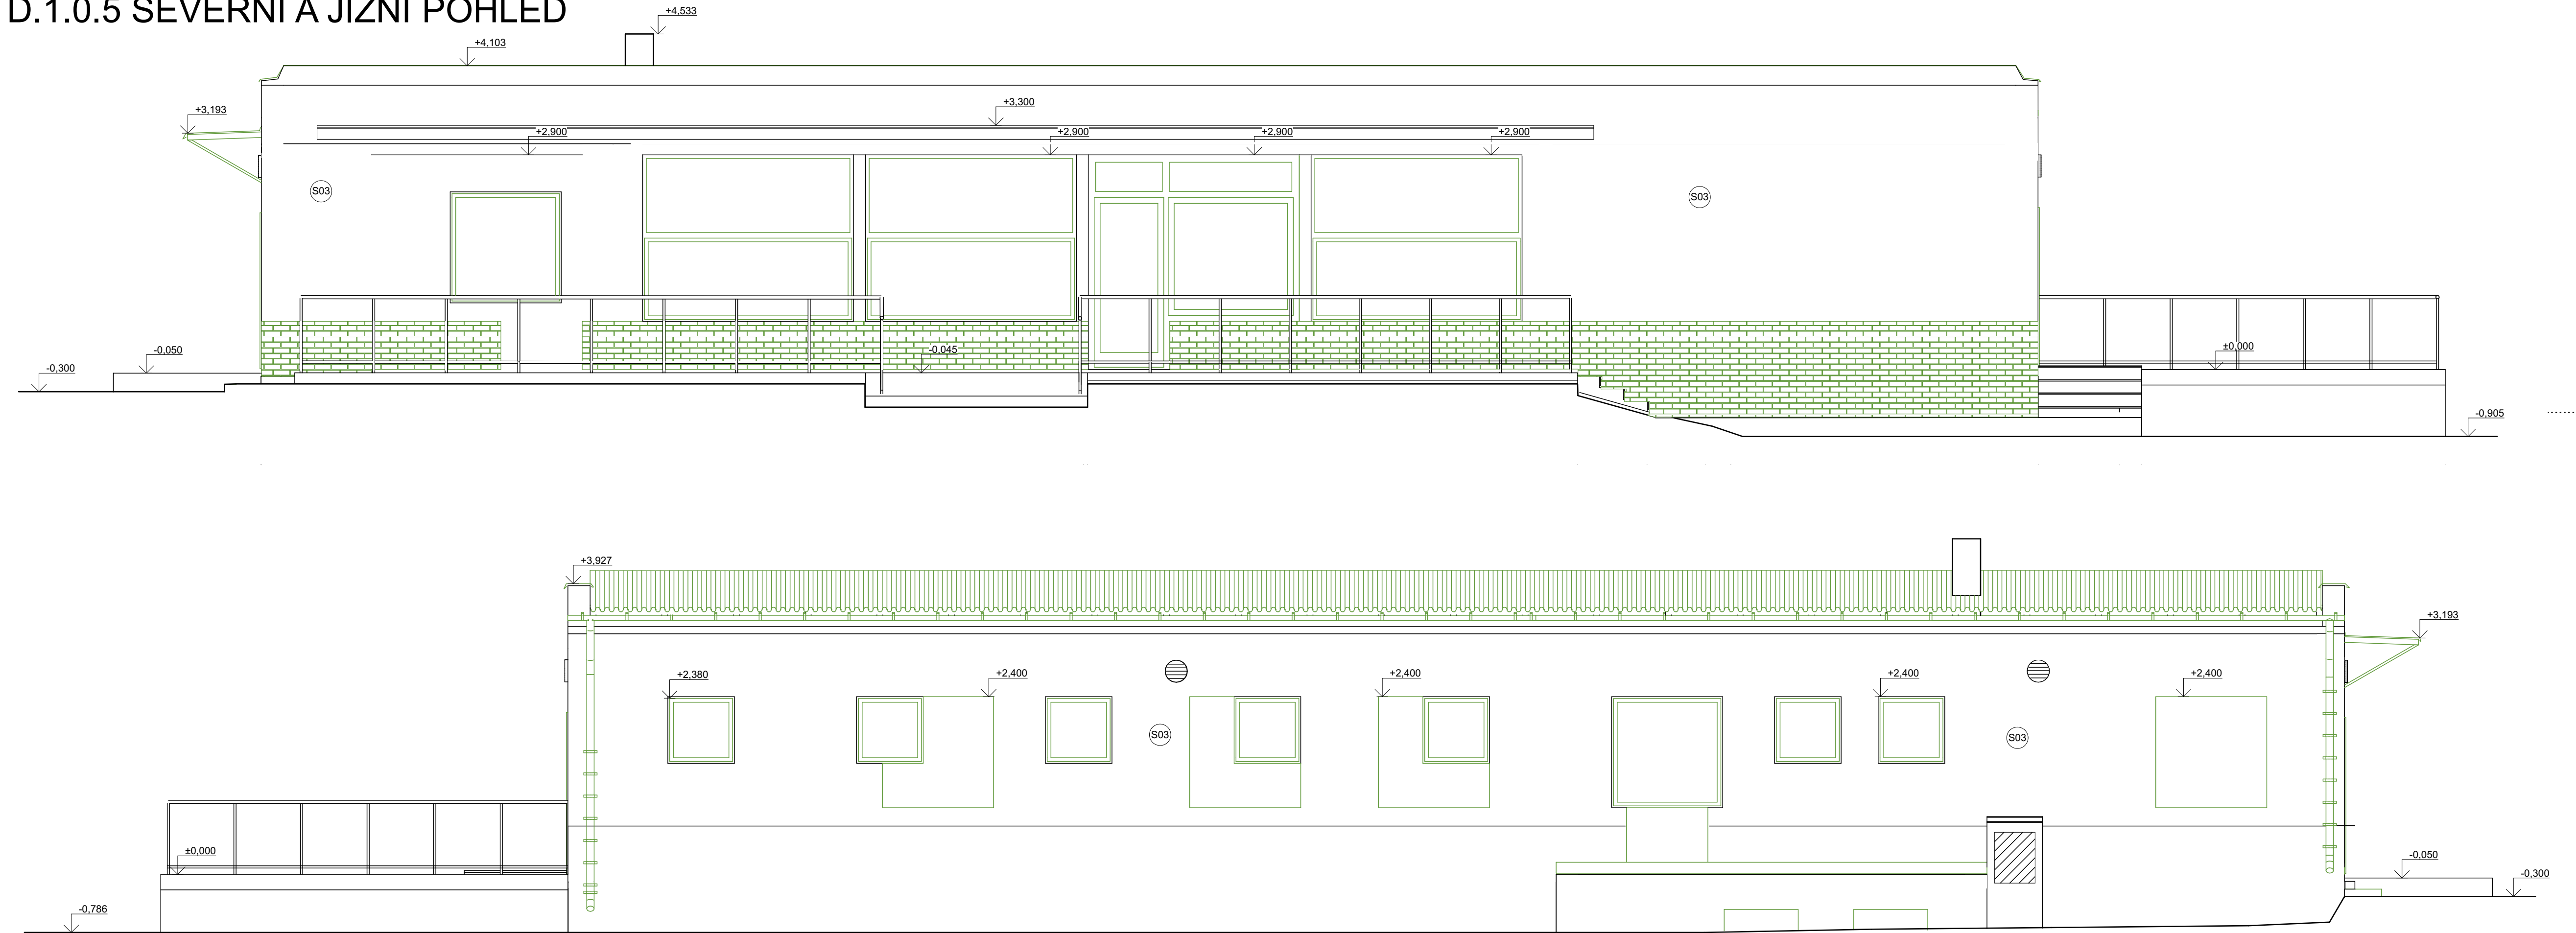

LEGENDA MATERIÁLŮ

	CDK TYN 285x190x113
	STROPNÍ DESKY 14D - 15 - PZD (6000x1200)
	ŽELEZOBETON
	BETON PROSTÝ
	TEPELNÁ IZOLACE - POLYSTYREN
	ROSTLÁ ZEMINA
	NASYPANÁ ZEMINA
	ŠTĚRK 8/16

S01

0,55 mm Pozinkovaný vlnitý plech
5 mm Lepenka A400H
25 mm Prkenný základ
Krokev 80/140
Vzduchová mezera
5 mm Lepenka A400H
30 mm Cementová malta
50 mm Tepelná izolace - polystyren
150 mm Stropní desky 14D - 15 - PZD (6000x1200)

S03

Vápenná omítka štuková
CDK TYN 285x190x113
Vápenná omítka břizolitová

P1

5 mm Keramická dlažba
20 mm Cementová malta
70 mm Betonová mazanina
5 mm Lepenka A400H
50 mm Betonová mazanina
50 mm Štěrč - frakce 8/16

P2

5 mm Keramická dlažba
20 mm Cementová malta
70 mm Betonová mazanina
5 mm Lepenka A400H
50 mm Betonová mazanina

POZNÁMKY:

1) PŮVODNÍ OKAPOVÉ SVODY BUDOU DEMONTOVÁNY

2) PRVKY (VENKOVNÍ SVÍTIDLA, OCELOVÝ PŘÍSTŘEŠEK) BUDOU DEMONTOVÁNY, PO ZATEPLENÍ A NATAŽENÍ POVRCHU OMÍTKY BUDOU NAHRAZENY NOVÝMI PRVKY PODLE PD

3) PALUBKOVÝ OBKLAD BUDE DEMONTOVÁN

4) ODSEKÁNÍ VENKOVNÍHO KERAMICKÉHO OBKLADU (KABŘINEC)

5) STŘEŠNÍ PLÁŠŤ BUDE ODSTRANĚN NA NOSNOU KONSTRUKCI KROVU

6) PŮVODNÍ SVODY BLESKOSVODNÉ SOUSTAVY BUDOU DEMONTOVÁNY

7) DEMONTÁŽ MŘÍŽÍ NA OKNECH

8) VYSEKÁNÍ STÁVAJÍCÍ PODLAHOVÉ KRYTINY PRO ZTI

0,000 = 219,41 m n.m., B.p.v. / SOUŘADNICOVÝ SYSTÉM JTSK

VYPRACOVAL	KONTROLOVAL	Klicperova 1541 539 01 Hlinsko www.sonetbuilding.cz
Kristýna Žáková	Ing. Jaroslav Dvořák	

INVESTOR: Obec Libkovice pod Řípem, Libkovice pod Řípem č. p. 181, 413 01 Roudnice nad Labem

MÍSTO STAVBY: Libkovice pod Řípem č. p. 37, 413 01 Roudnice nad Labem, parc.č. st. 212, k. ú. Libkovice pod Řípem 682977

NÁZEV PROJEKTU:
„SEN A STAVEBNÍ ÚPRAVY OBJEKTU OBČANSKÉHO VYBAVENÍ, č. p. 37“
(parc.č. st. 212, k.ú. Libkovice pod Řípem 682977, IČ. 00263915)

VÝKRES: Severní a jižní pohled

FORMÁT	4 x A4
DATUM	10/2019
STUPEŇ	DSP+DPS
Č. ZAKÁZKY	34/2019
MĚŘÍTKO	Č. VÝKRESU D.1.0.5