
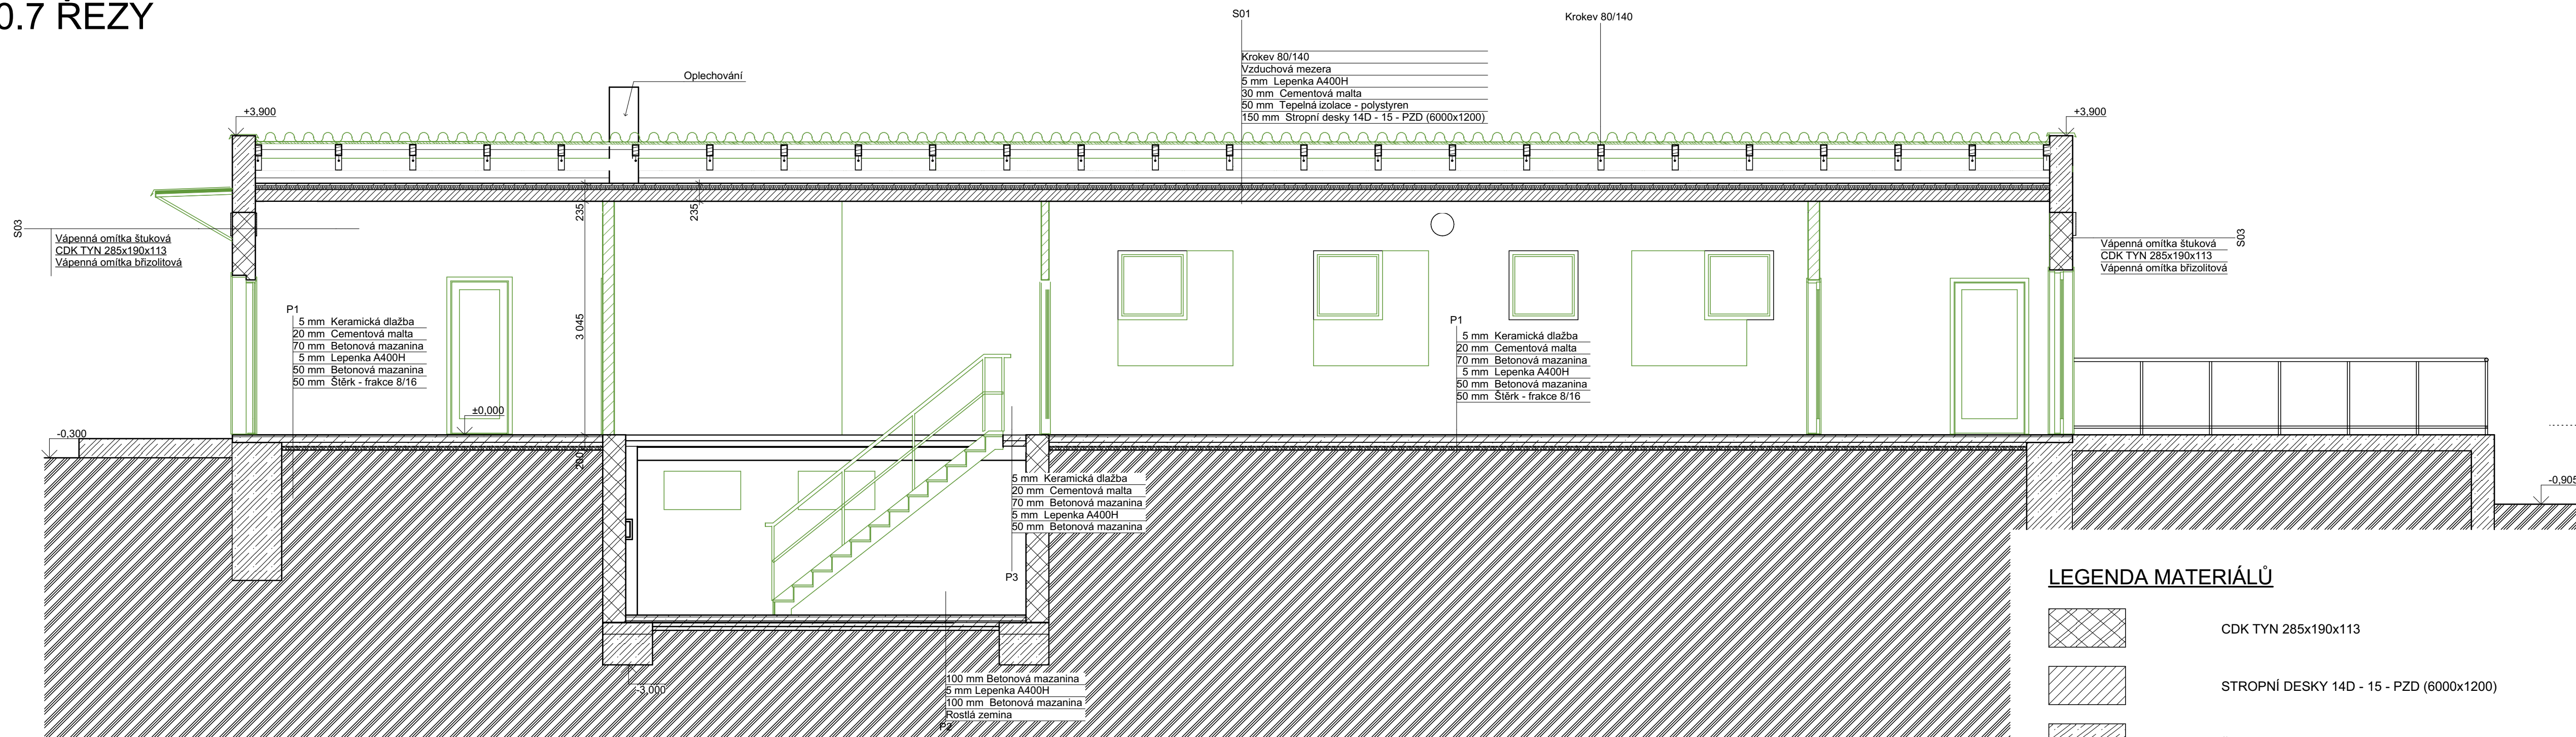
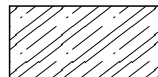
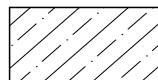
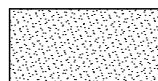


D.1.0.7 ŘEZY

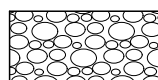

LEGENDA MATERIÁLŮ

	CDK TYN 285x190x113
	STROPNÍ DESKY 14D - 15 - PZD (6000x1200)
	ŽELEZOBETON
	BETON PROSTÝ
	TEPELNÁ IZOLACE - POLYSTYREN
	ROSTLÁ ZEMINA
	NASYPANÁ ZEMINA
	ŠTĚRK 8/16

POZNÁMKY:

- 1) PUVODNÍ OKAPOVÉ SVODY BUDOU DEMONTOVÁNY
- 2) PRVKY (VENKOVNÍ SVÍTIDLA, OCELOVÝ PŘÍSTŘEŠEK)
BUDOU DEMONTOVÁNY, PO ZATEPLENÍ A NATAŽENÍ POVRCHU OMÍTKY BUDOU NAHAZENY
NOVÝMI PRVKY PODLE PD
- 3) PALUBKOVÝ OBKLAD BUDE DEMONTOVÁN
- 4) ODSEKÁNÍ VENKOVNÍHO KERAMICKÉHO OBKLADU (KABŘINEC)
- 5) STŘEŠNÍ PLÁŠŤ BUDE ODSTRANĚN A NA NOSNOU KONSTRUKCI KROVU
- 6) PUVODNÍ SVODY BLESKOSVODNÉ SOUSTAVY BUDOU DEMONTOVÁNY
- 7) DEMONTÁŽ MRŽÍŽI NA OKNECH
- 8) VYSEKÁNÍ STÁVAJÍCÍ PODLAHOVÉ KRYTINY PRO ZTI

POZN.: KROV ZAKRESLEN ORIENTAČNĚ

0,000 = 219,41 m n.m., B.p.v. / SOUŘADNICOVÝ SYSTÉM JTSK

VYPRACOVAL Kristýna Žáková	KONTROLOVAL Ing. Jaroslav Dvořák	Klipperova 1541 539 001 Hlinsko www.sonetbuilding.cz	
INVESTOR: Obec Libkovic pod Řípem, Libkovic pod Řípem č. p. 181, 413 01 Roudnice nad Labem			
MÍSTO STAVBY: Libkovic pod Řípem č. p. 37, 413 01 Roudnice nad Labem , parc.č. st. 212, k. ú. Libkovic pod Řípem 682977			
NÁZEV PROJEKTU: „SEN A STAVEBNÍ ÚPRAVY OBJEKTU OBČANSKÉHO VYBAVENÍ, č. p. 37“ (parc.č. st. 212, k.ú. Libkovic pod Řípem 682977, IČ. 00263915)		FORMÁT 4 x A4 DATUM 10/2019 STUPEŇ DSP + DPS Č. ZAKÁZKY 34/2019	
VÝKRES: Řezy		MĚŘÍTKO Č. VÝKRESU D.1.0.7	