



D.1.1.3 PŮDORYS 1.PP

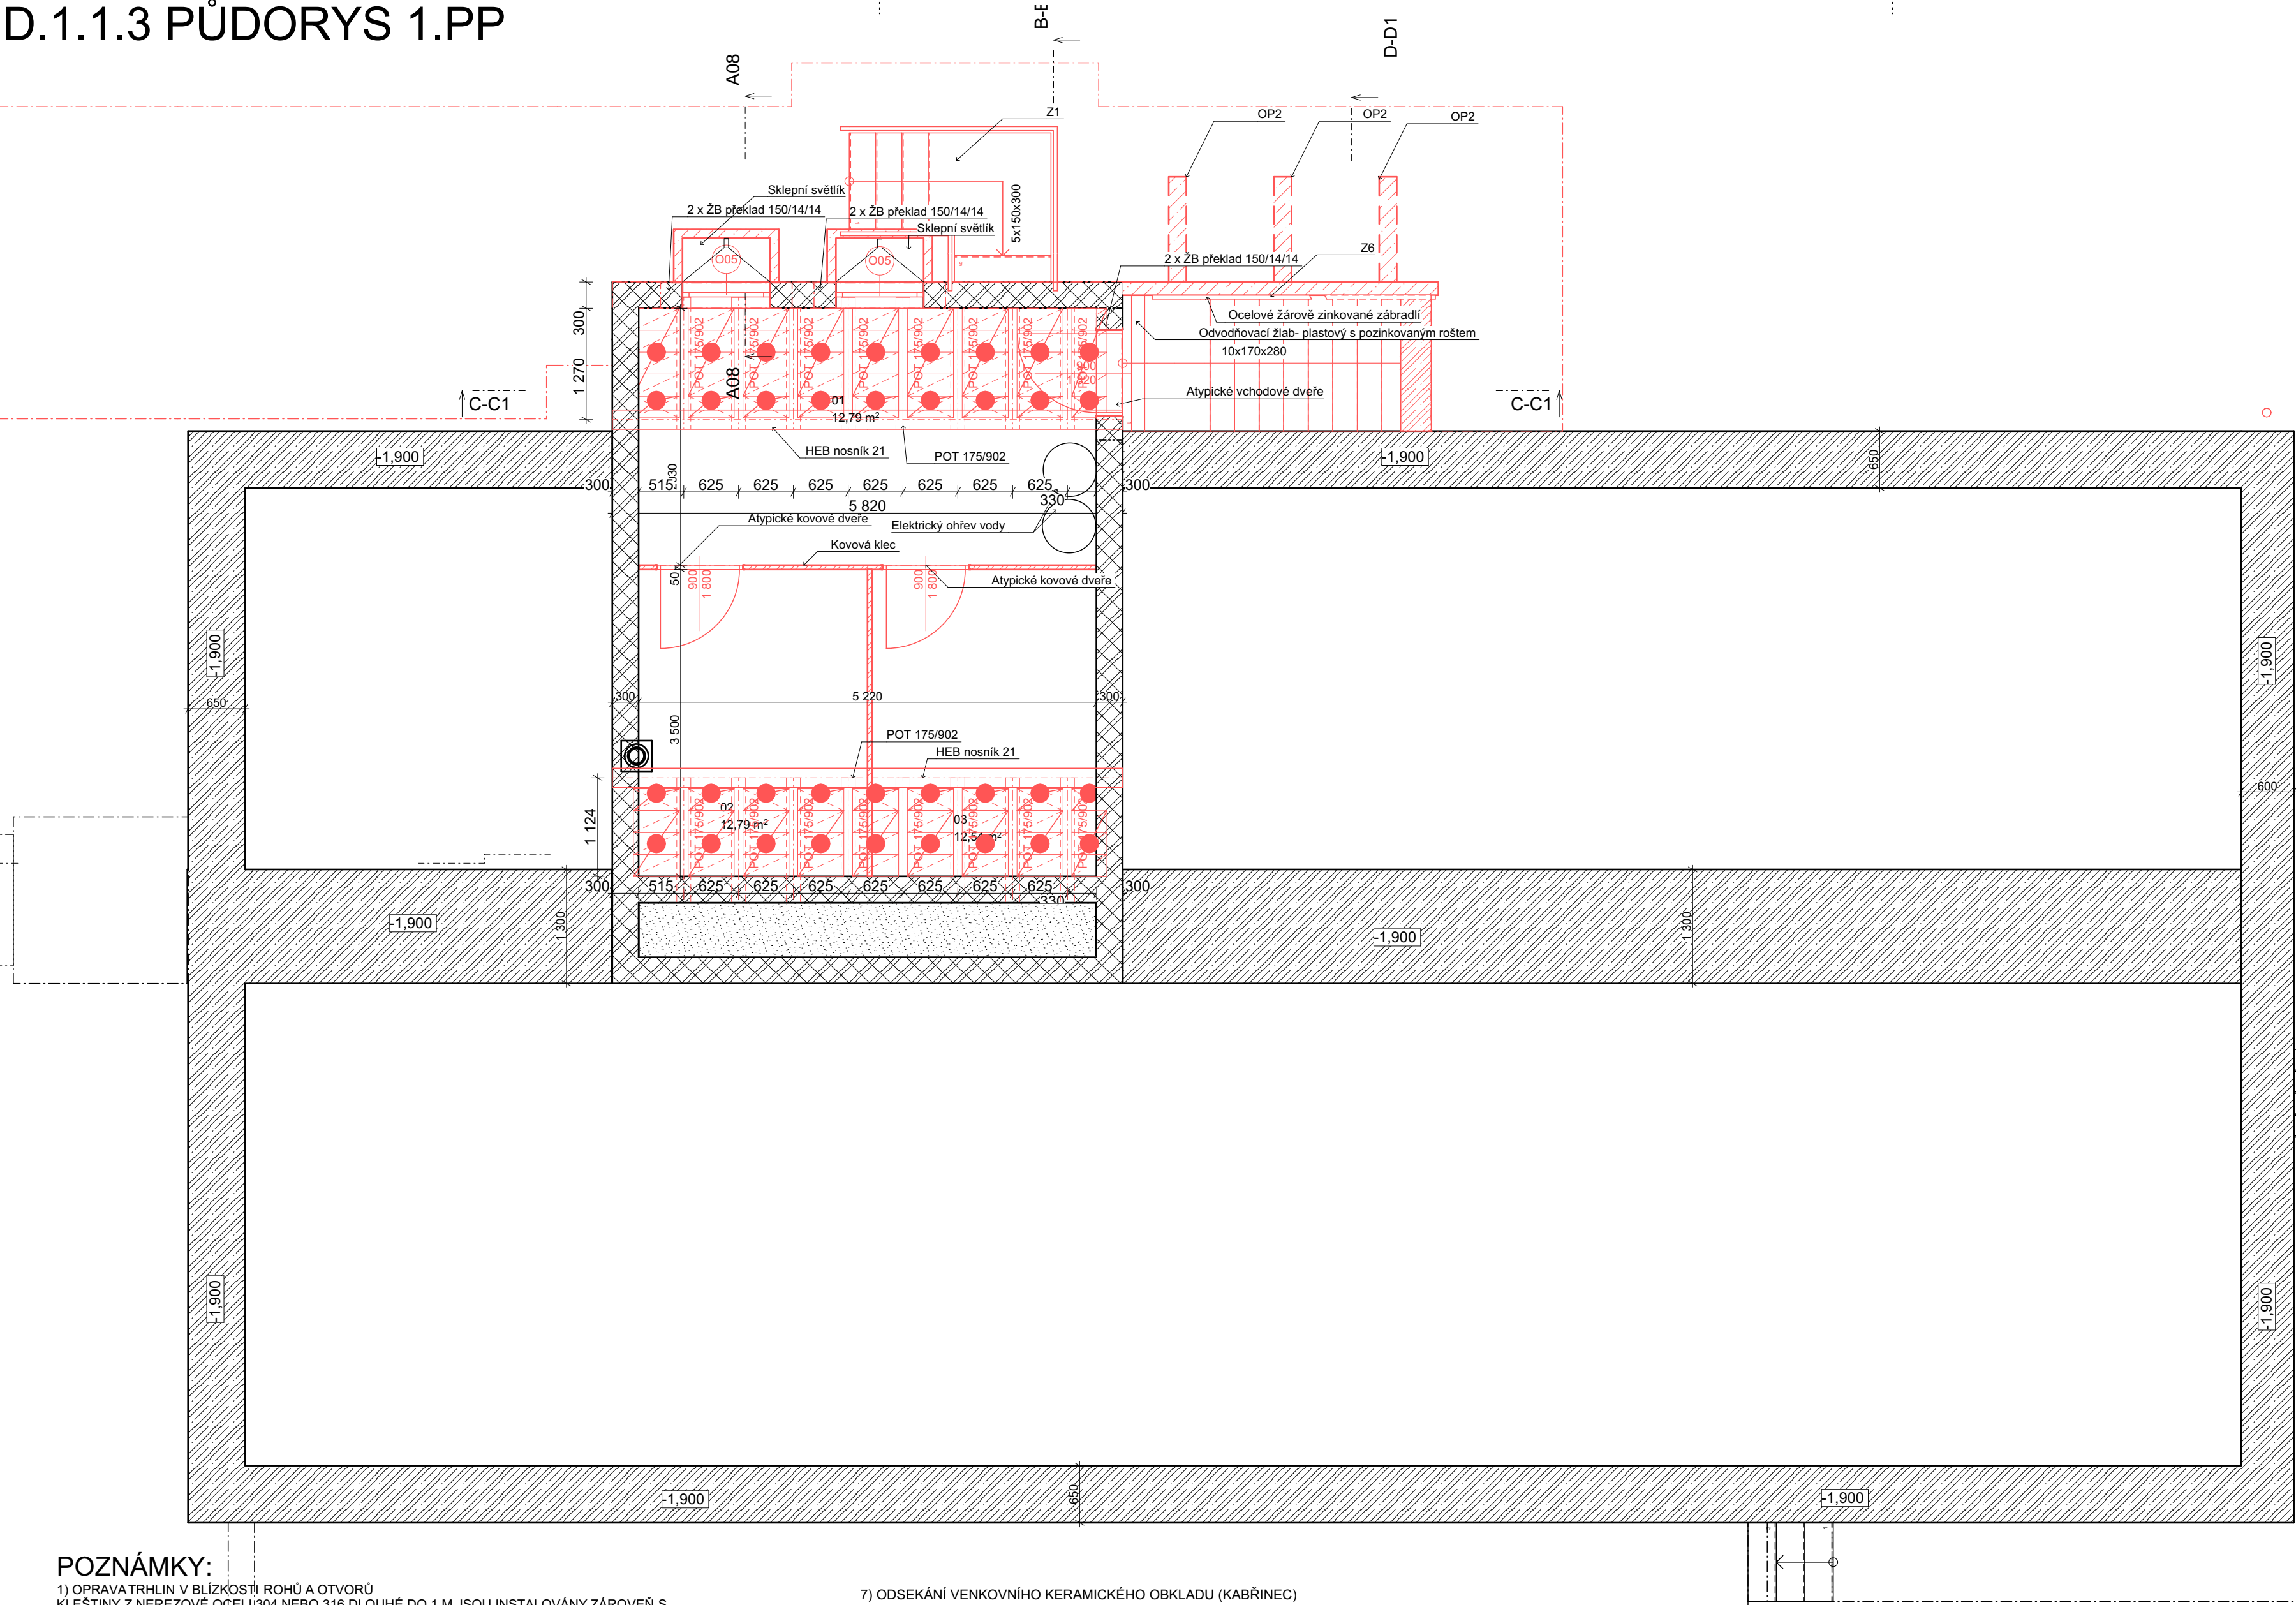

LEGENDA MATERIÁLŮ

- SÁDROKARTONOVÁ PŘÍČKA AKU
- KOVOVÁ KLEC
- TEPELNÁ IZOLACE - MINERÁLNÍ VATA FOUKANÁ (lambda: 0,038 W/m.K)
- TEPELNÁ IZOLACE - POLYSTYREN EPS S PŘÍMĚSÍ GRAFITU (lambda: 0,032 W/m.K)
- TEPELNÁ IZOLACE - POLYSTYREN EPS (lambda: 0,032 W/m.K)
- TEPELNÁ IZOLACE - POLYSTYREN XPS (lambda: 0,036 W/m.K)
- CDK TYN 285x190x113
- STROPNÍ DESKY 14D - 15 - PZD (6000x1200)
- ŽELEZOBETON
- BETON PROSTÝ
- TEPELNÁ IZOLACE - POLYSTYREN XPS
- ROSTLÁ ZEMINA
- NASYPANÁ ZEMINA
- ŠTĚRK 8/16

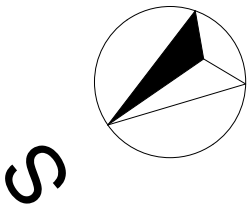

POZNÁMKY:

- OPRAVA TRHLIN V BLÍZKOSTI ROHŮ A OTVORŮ KLEŠTINY Z NEREZOVÉ OCELI 304 NEBO 316 DLOUHÉ DO 1 M JSOU INSTALOVÁNY ZÁROVEN S TMELEM (INJEKTAŽNÍ CEMENTOVANÁ MALTA-NESMRŠTITELNÁ) DO ŠIKMÝCH VRTU, DO POŽADOVANÉ HLoubKY, SKRZ VNĚJŠÍ ZED A DO DĚLICÍ STĚNY. PŘI APLIKACI JE NUTNO DODRŽET TECHNOLOGICKÝ POSTUP VÝROBCE.
- VÝKOP ZASYPÁN ŠTĚRKEM A ŠTĚRKOPÍSKEM FRAKCE 8/16, HUTNĚNO DO GEOTEXTILIE, OKAPOVÝ CHODNÍČEK BUDE ŘEŠEN KAČÍRKEM PRANÝM FRAKCE 16/32mm, UKONČENO ZAHRADNÍM BETONOVÝM OBRUBNÍKEM 1 000x 50x 250mm ULOŽENÝM DO BETONOVÉHO LOŽE C12/16, NOPOVÁ FÓLIE V ÚROVNI TERÉNU UKONČENÁ KRYCÍ LIŠTOU
- PŮVODNÍ OKAPOVÉ SVODY BUDOU DEMONTOVÁNY A NAHRAZENY NOVÝMI, NOVÉ LAPÁČE STŘEŠNÍCH SPLAVENIN BUDOU NAPOJENY NA NOVOU LEŽATOU DEŠTOVOU KANALIZACI
- OTVORY OSAZENY MŘÍŽKAMI NEREZOVÝMI SE SÍŤOVINOU PROTI VLÉTÁVAJÍCÍMU HMYZU
- PRVKY (VENKOVNÍ SVÍTIDLA, OCELOVÝ PŘÍSTŘEŠEK) BUDOU DEMONTOVÁNY, PO ZATEPLENÍ A NATAŽENÍ POVRCHU OMÍTKY BUDOU NAHRAZENY NOVÝMI PRVKY PODLE PD
- PALUBKOVÝ OBKLAD BUDE DEMONTOVÁN
- ODSEKÁNÍ VENKOVNÍHO KERAMICKÉHO OBKLADU (KABŘINEC)
- NOVÉ KOTVENO ZÁBRADLÍ DLE PD
- STŘEŠNÍ PLÁŠŤ BUDE V PŘÍPADĚ NEDOSTATEČNÝCH PŘESAHŮ UPRAVEN TAK, ABY BYL PŘESAH DOSTATEČNÝ
- OŠAZENY DVĚ POŠTOVNÍ SCHRÁNKY ZAPUŠTĚNÝ DO KZS NA OBÁLCE BUDOVY, SCHRÁNKY NEREZOVÉ, NYTOVÁNÍM KOTVENY K PODKLADU.
- STÁVAJÍCÍ ZDÍVO ODKOPAT NA ZÁKLADOVOU SPÁRU, PŘILOŽIT SVISLOU IZOLACI NOPOVOU FÓLIÍ, ZÁSPY KAMENIVEM 16/312
- HUP - VYSPRAVIT OMÍTKU, FINÁLNÍ ÚPRAVA, MINERÁLNÍ ZATŘENÁ OMÍTKA BEZ KZS, DVÍŘKA BUDOU NATŘENA 2KEMAIL, NOVÁ STRÍŠKA Z TIZN PLECHU
- PŮVODNÍ SVODY BLESKOSVODNÉ SOUSTAVY BUDOU DEMONTOVÁNY, PO DOKONČENÍ ZATEPLOVACÍCH PRACÍ BUDOU NAHRAZENY NOVÝMI SVODY KOTVENÝMI DO KZS NOVÝMI KOTVAMI, PŮVODNÍ ZEMNÍČÍ TYČE BUDOU DEMONTOVÁNY, NOVÉ BUDOU OSAZENY DLE VÝKRESU VIZ PŘÍLOHA BLESKOSVOD S ODSAZENÍM OD OBÁLKY BUDOVY VZHLEDEM NA TLOUŠŤKU KZS (VIZ SAMOSTATNÁ VÝKRESOVÁ DOKUMENTACE BLESKOSVODU).
- DEMONTÁŽ MŘÍŽÍ NA OKNECH

POZN.: ZÁKLADY NEZAMĚŘENY

0,000 = 219,41 m n.m., B.p.v. / SOUŘADNICOVÝ SYSTÉM JTSK				
VYPRACOVAL		KONTROLOVAL		Klicperova 1541 539 01 Hlinsko www.sonetbuilding.cz 
Kristýna Žáková		Ing. Jaroslav Dvořák		
INVESTOR: Obec Libkovic pod Řípem, Libkovice pod Řípem č. p. 181, 413 01 Roudnice nad Labem				
MÍSTO STAVBY: Libkovice pod Řípem č. p. 37, 413 01 Roudnice nad Labem , parc.č. st. 212, k. ú. Libkovice pod Řípem 682977				
NÁZEV PROJEKTU:				
„SEN A STAVEBNÍ ÚPRAVY OBJEKTU OBČANSKÉHO VYBAVENÍ, č. p. 37“				
„SEN A STAVEBNÍ ÚPRAVY OBJEKTU OBČANSKÉHO VYBAVENÍ, č. p. 37“				
(parc.č. st. 212, k.ú. Libkovic pod Řípem 682977, IČ. 00263915)				
VÝKRES: Půdorys 1.PP				