


D.1.1.6 VÝCHODNÍ A ZÁPADNÍ POHLED

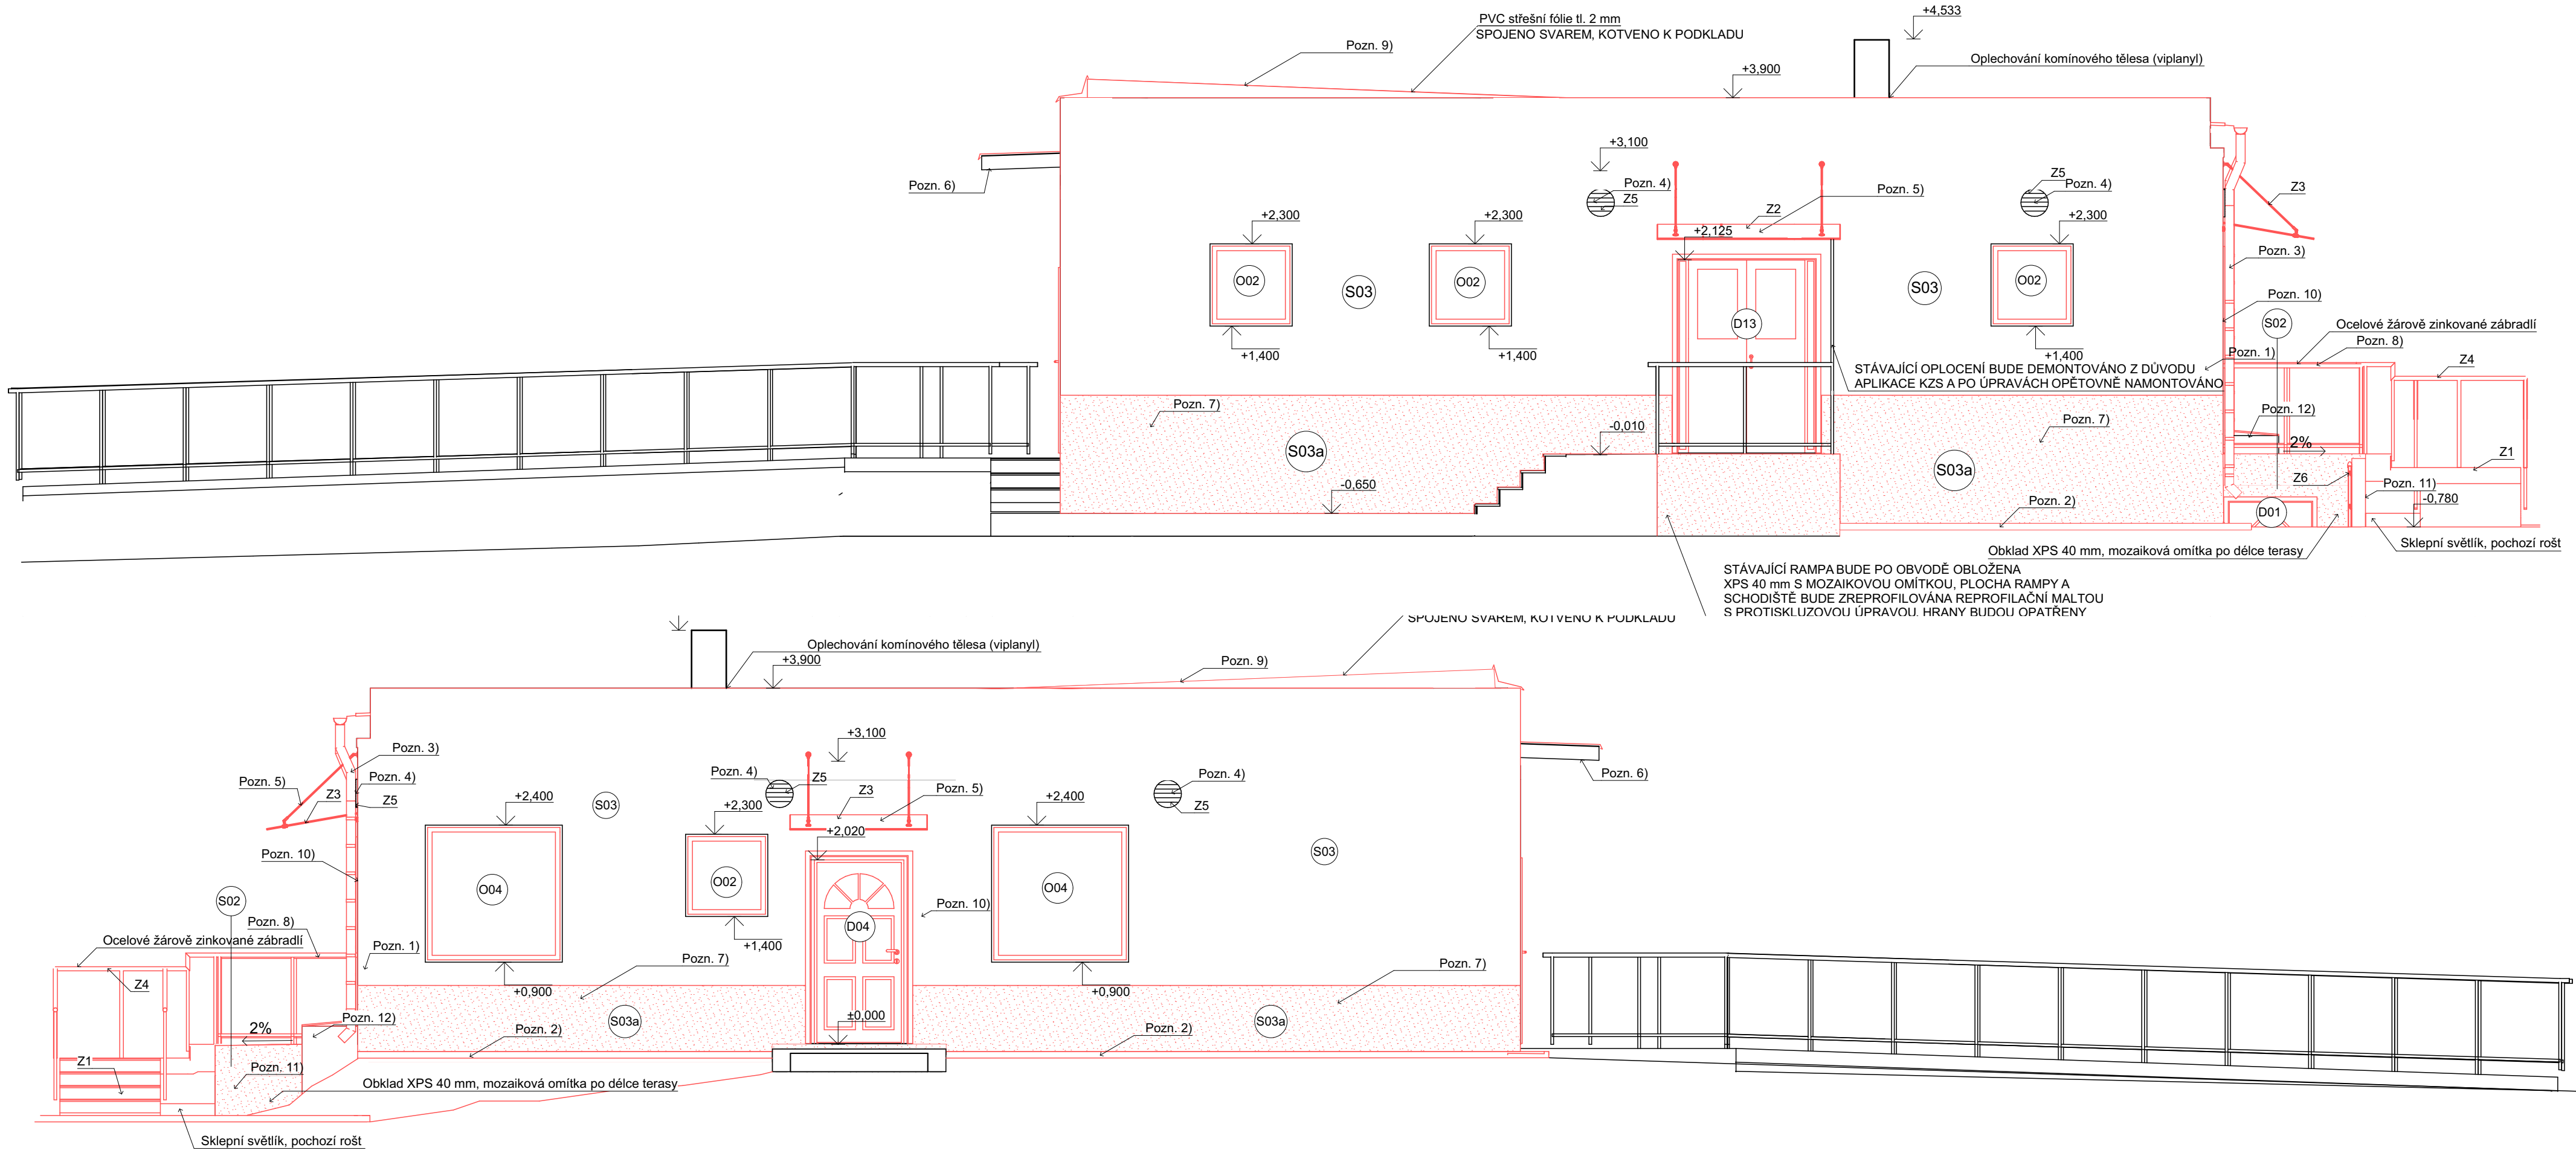

LEGENDA MATERIÁLŮ

	SÁDROKARTONOVÁ PŘÍČKA AKU
	KOVOVÁ KLEC
	TEPELNÁ IZOLACE - MINERÁLNÍ VATA FOUKANÁ (lambda: 0,038 W/m.K)
	TEPELNÁ IZOLACE - POLYSTYREN EPS S PRÍMĚSÍ GRAFITU (lambda: 0,032 W/m.K)
	TEPELNÁ IZOLACE - POLYSTYREN EPS (lambda: 0,032 W/m.K)
	TEPELNÁ IZOLACE - POLYSTYREN EPS (lambda: 0,032 W/m.K)
	CDK TYN 285x190x113
	STROPNÍ DESKY 14D - 15 - PZD (6000x1200)
	ŽELEZOBETON
	BETON PROSTÝ
	TEPELNÁ IZOLACE - POLYSTYREN XPS
	ROSTLÁ ZEMINA
	NASYPANÁ ZEMINA
	ŠTĚRK 8/16

LEGENDA SKLADEB

S01 2 mm PVC střešní fólie Sparovací fólie 18 mm OSB, P+D Krokve 80/140 Vzduchová mezera 280 mm Minerální vata - foukaná (lambda= 0,038 W/m.K) 5 mm Lepenka A400H 30 mm Cementová malta 50 mm Tepelná izolace - polystyren 150 mm Stropní desky 14D - 15 - PZD (6000x1200)	S02 10 mm Keramická dlažba 1 mm Hydroizolace - stěrková hmota 80 mm Beton prostý 5 mm Hydroizolace - modifikovaný asfaltový pás 80 mm Beton prostý 150 mm Keramický strop 50 mm EPS s příměsí grafitu 60 mm Perlinka do tmele Štuková povrchová úprava	S03 Vápnenná omítka štuková CDK TYN 285x190x113 Vápnenná omítka bížloutá Lepicí systémový tmel Polystyren EPS s příměsí grafitu (lambda: 0,032 W/m.K) TL 140 mm Lepicí systémová stěrka s vloženou armovací tkaninou Finální silikonová omítka s fotokatalytickým efektem (zrnitost 2 mm probarvená)	S03a Vápnenná omítka štuková Základy/CDK TYN Vápnenná omítka bížloutá Lepicí systémový tmel Polystyren XPS (lambda: 0,036 W/m.K) TL 140 mm Lepicí systémová stěrka s vloženou armovací tkaninou Finální systémová omítka	S04 Modrá akustická sádkartonová deska Minerální vata Modrá akustická sádkartonová deska	S05 Vápenosádrová omítka Tvárnice pórabetonu Vápenosádrová omítka	S06 Vápnenná omítka štuková CDK TYN 285x190x113 Vápnenná omítka bížloutá	S07 Vápenosádrová omítka Akustický cihelný blok 250 mm Vápenosádrová omítka	S08 Základy/CDK TYN VPC omítka Asfaltová penetrace Asfaltový pás Bitumenový tmel lepicí Polystyren XPS (lambda: 0) Lepicí systémová stěrka s Finální mozaiková omítka
P1 5 mm Keramická dlažba 20 mm Cementová malta 70 mm Betonová mazanina 5 mm Lepenka A400H 100 mm Betonová mazanina 50 mm Stěrka - frakce 8/16	P2 100 mm Betonová mazanina 5 mm Lepenka A400H 100 mm Betonová mazanina Rostlá zemina	P3 5 mm Keramická dlažba 20 mm Cementová malta 70 mm Betonová mazanina 5 mm Lepenka A400H 50 mm Betonová mazanina Lepicí systémový tmel Polystyren EPS s příměsí grafitu (lambda: 0,032 W/m.K) Lepicí systémová stěrka s vloženou armovací tkaninou Štuková omítka	P4 60 mm Betonová zámková dlažba 50 mm Zhutněná, drcené kamenivo fr. 4-8 mm 150 mm Nosná vrstva, zhutněná, drcené kamenivo fr. 8-16 mm 200 mm Roznášečí vrstva, zhutněná, drcené kamenivo fr. 16-32 mm	S06 Vápnenná omítka štuková CDK TYN 285x190x113 Vápnenná omítka bížloutá	S07 Vápenosádrová omítka Akustický cihelný blok 250 mm Vápenosádrová omítka	S08 Základy/CDK TYN VPC omítka Asfaltová penetrace Asfaltový pás Bitumenový tmel lepicí Polystyren XPS (lambda: 0) Lepicí systémová stěrka s Finální mozaiková omítka		

POZNÁMKY:

- 1) OPRAVA TRHLIN V BLÍZKOSTI ROHŮ A OTVORŮ
KLEŠTINY Z NEREZOVÉ OCELI 304 NEBO 316 DLOUHÉ DO 1 M JSOU INSTALOVÁNY ZÁROVEŇ S
TMELEM (INJEKTAŽNÍ CEMENTOVANÁ MALTA-NESMRŠTITELNÁ) DO ŠIKMÝCH VRTŮ, DO POŽADOVANÉ HLUBKY.
SKRZ VNĚJŠÍ ZEď A DO DĚLICÍ STĚNY.
PŘI APLIKACI JE NUTNO DODRŽET TECHNOLOGICKÝ POSTUP VÝROBCE.
- 2) VÝKOP ZASYPÁN ŠTĚRKEM A ŠTĚRKOPÍSKEM FRAKCE 8/16, HUTNĚNO DO
GEOTEXTILIE, OKAPOVÝ CHODNÍČEK BUDE ŘEŠEN KAČÍRKEM PRANÝM FRAKCE 16/32mm,
UKONČENO ZAHRADNÍM BETONOVÝM OBRUBNÍKEM 1 000x 50x 250mm ULOŽENÝM
DO BETONOVÉHO LOŽE C12/16, NOPOVÁ FÓLIE V ÚROVNI TERÉNU UKONČENÁ KRYCÍ LÍŠTOU
DEŠŤOVOU KANALIZACÍ
- 3) PŮVODNÍ OKAPOVÉ SVODY BUDOU DEMONTOVÁNY A NAHRAZENY NOVÝMI,
NOVÉ LAPAČE STŘEŠNÍCH SPLAVENIN BUDOU NAPOJENY NA NOVOU LEŽATOU
DEŠŤOVOU KANALIZACÍ
- 4) OTVORY OSAZENY MŘÍŽKAMI NEREZOVÝMI SE SÍŤOVINOU PROTI
VLĚTÁVAJÍCÍMU HMYZU
- 5) PRVKY (VENKOVNÍ SVÍTLIDLA, OCELOVÝ PŘÍSTŘEŠEK)
BUDOU DEMONTOVÁNY. PO ZATEPLENÍ A NATAŽENÍ POVRCHU OMÍTKY BUDOU NAHRAZENY
NOVÝMI PRVKY PODLE PD
- 6) PALUBKOVÝ OBKLAD BUDE DEMONTOVÁN
- 7) ODSEKÁNÍ VENKOVNÍHO KERAMICKÉHO OBKLADU (KABŘINEC)
- 8) NOVÉ KOTVENO ZÁBRADLÍ DLE PD
- 9) STŘEŠNÍ PLÁŠŤ BUDE V PŘÍPADĚ NEDOSTATEČNÝCH PŘESAHŮ UPRÁVEN TAK, ABY BYL PŘESAH
DOSTATEČNÝ
- 10) OSAZENY DVĚ POŠTOVNÍ SCHRÁNKY ZAPUŠTĚNÝ DO KZS
NA OBÁLCE BUDOVY, SCHRÁNKY NEREZOVÉ, NYTOVÁNÍM KOTVENY K PODKLADU.
- 11) STÁVAJÍCÍ ZDÍVO ODKOPAT NA ZÁKLADOVOU SPÁRU, PŘILOŽIT SVISLOU IZOLACI NOPOVOU FÓLIÍ,
ZASYP KAMENIVEM 16/312
- 12) HUP - VYSPRAVIT OMÍTKU, FINÁLNÍ ÚPRAVA, MINERÁLNÍ ZATŘENÁ OMÍTKA BEZ KZS, DVÍŘKA BUDOU NATŘENA
2xEMAIL, NOVÁ STRÍŠKA Z TIŽN PLECHU
- PŮVODNÍ SVODY BLESKOSVODNÉ SOUSTAVY BUDOU DEMONTOVÁNY, PO
DOKONČENÍ ZATEPLOVACÍCH PRACÍ BUDOU NAHRAZENY NOVÝMI SVODY KOTVENÝMI DO
KZS NOVÝMI KOTVAMI, PŮVODNÍ ZEMNÍČÍ TYČE BUDOU DEMONTOVÁNY, NOVÉ BUDOU
OSAZENY DLE VÝKRESU VIZ PŘÍLOHA BLESKOSVOD S ODSAZENÍM OD OBÁLKY BUDOVY VZHLEDEM NA
TLOUŠŤKU KZS (VIZ SAMOSTATNÁ VÝKRESOVÁ DOKUMENTACE BLESKOSVODU).
- DEMONTÁŽ MŘÍŽÍ NA OKNECH

0,000 = 219,41 m n.m., B.p.v. / SOUŘADNICOVÝ SYSTÉM JTSK

VYPRACOVAL Kristýna Žáková	KONTROLOVAL Ing. Jaroslav Dvořák	Klicperova 1541 539 01 Hlinsko www.sonetbuilding.cz	
INVESTOR: Obec Libkovic pod Řípem, Libkovic pod Řípem č. p. 181, 413 01 Roudnice nad Labem			
MÍSTO STAVBY: Libkovic pod Řípem č. p. 37, 413 01 Roudnice nad Labem, parc.č. st. 212, k. ú. Libkovic pod Řípem 682977			
NÁZEV PROJEKTU: „SEN A STAVEBNÍ ÚPRAVY OBJEKTU OBČANSKÉHO VYBAVENÍ, č. p. 37“			
(parc.č. st. 212, k.ú. Libkovic pod Řípem 682977, IČ. 00263915)			
VÝKRES: Východní a západní pohled			FORMÁT 4 x A4
			DATUM 10/2019
			STUPEŇ DSP+DPS
			Č. ZAKÁZKY 34/2019
			MĚŘÍTKO 1 : 50
			Č. VÝKRESU D.1.1.6