



D.1.1.7 ŘEZY

A-A1

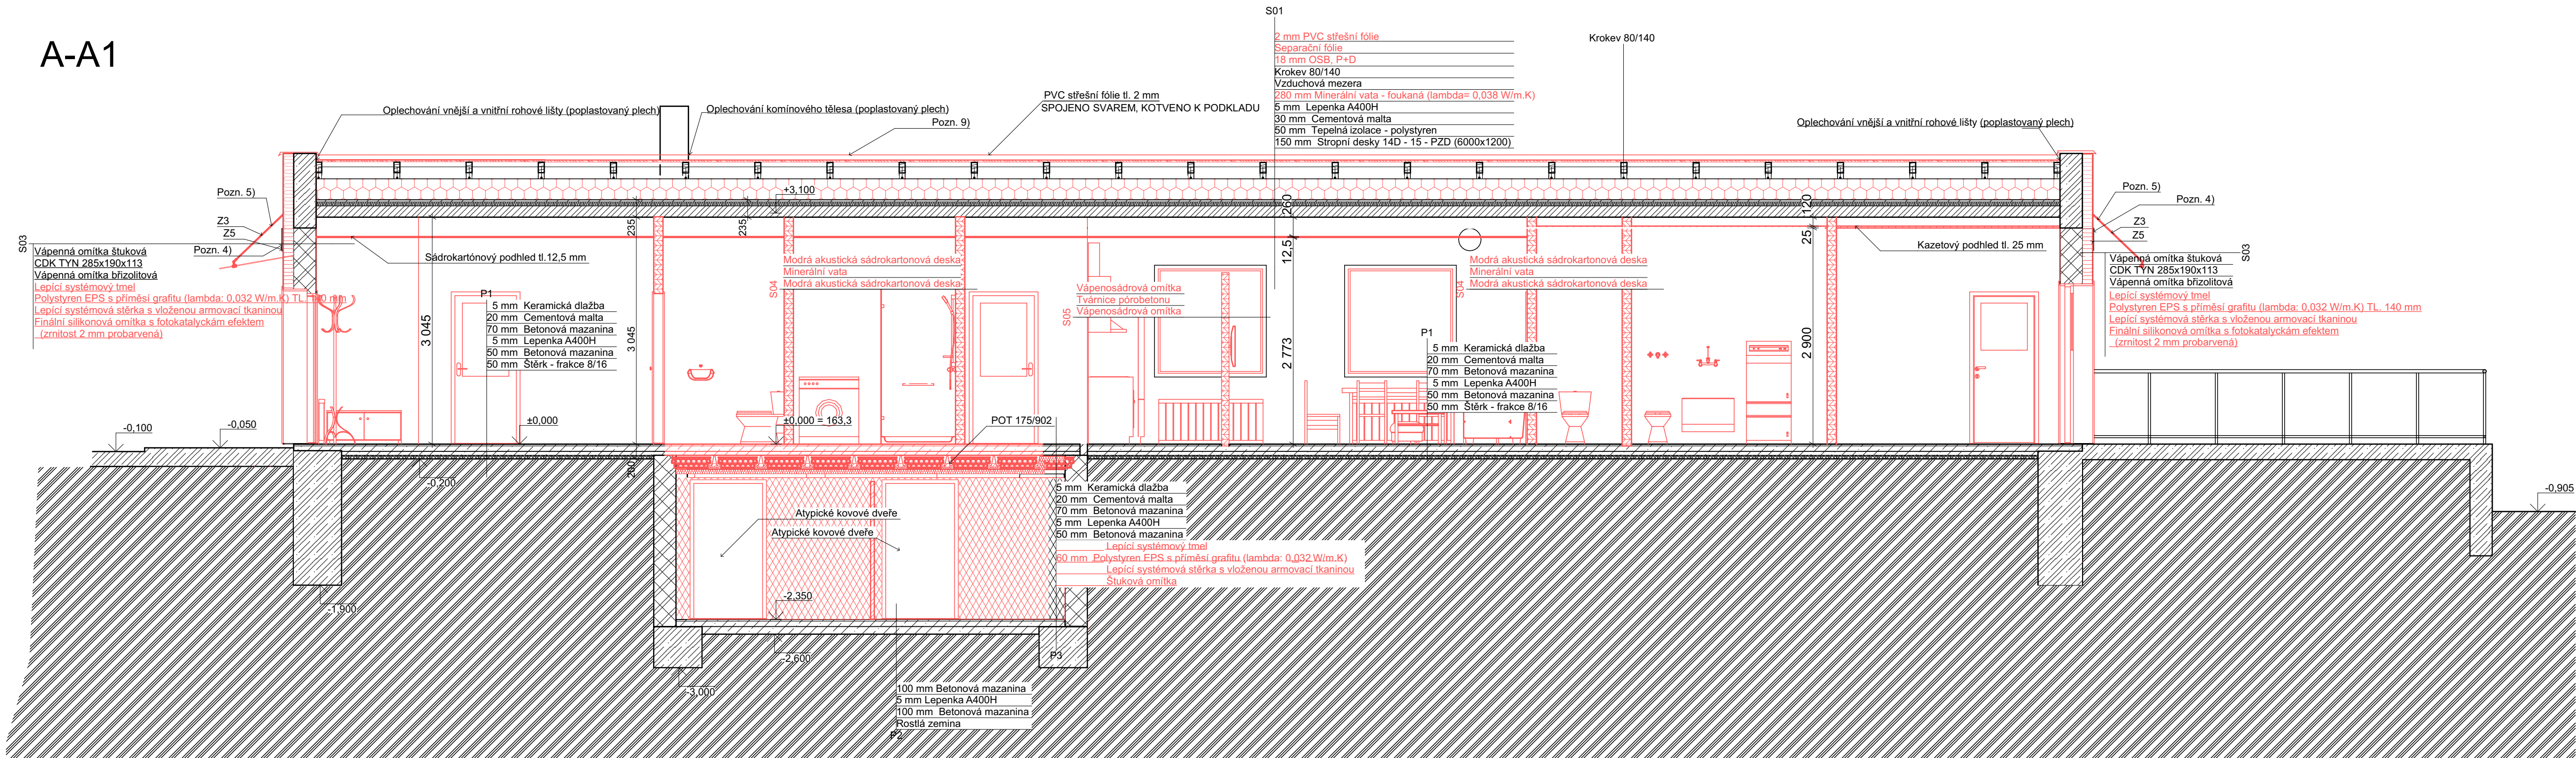

B-B1

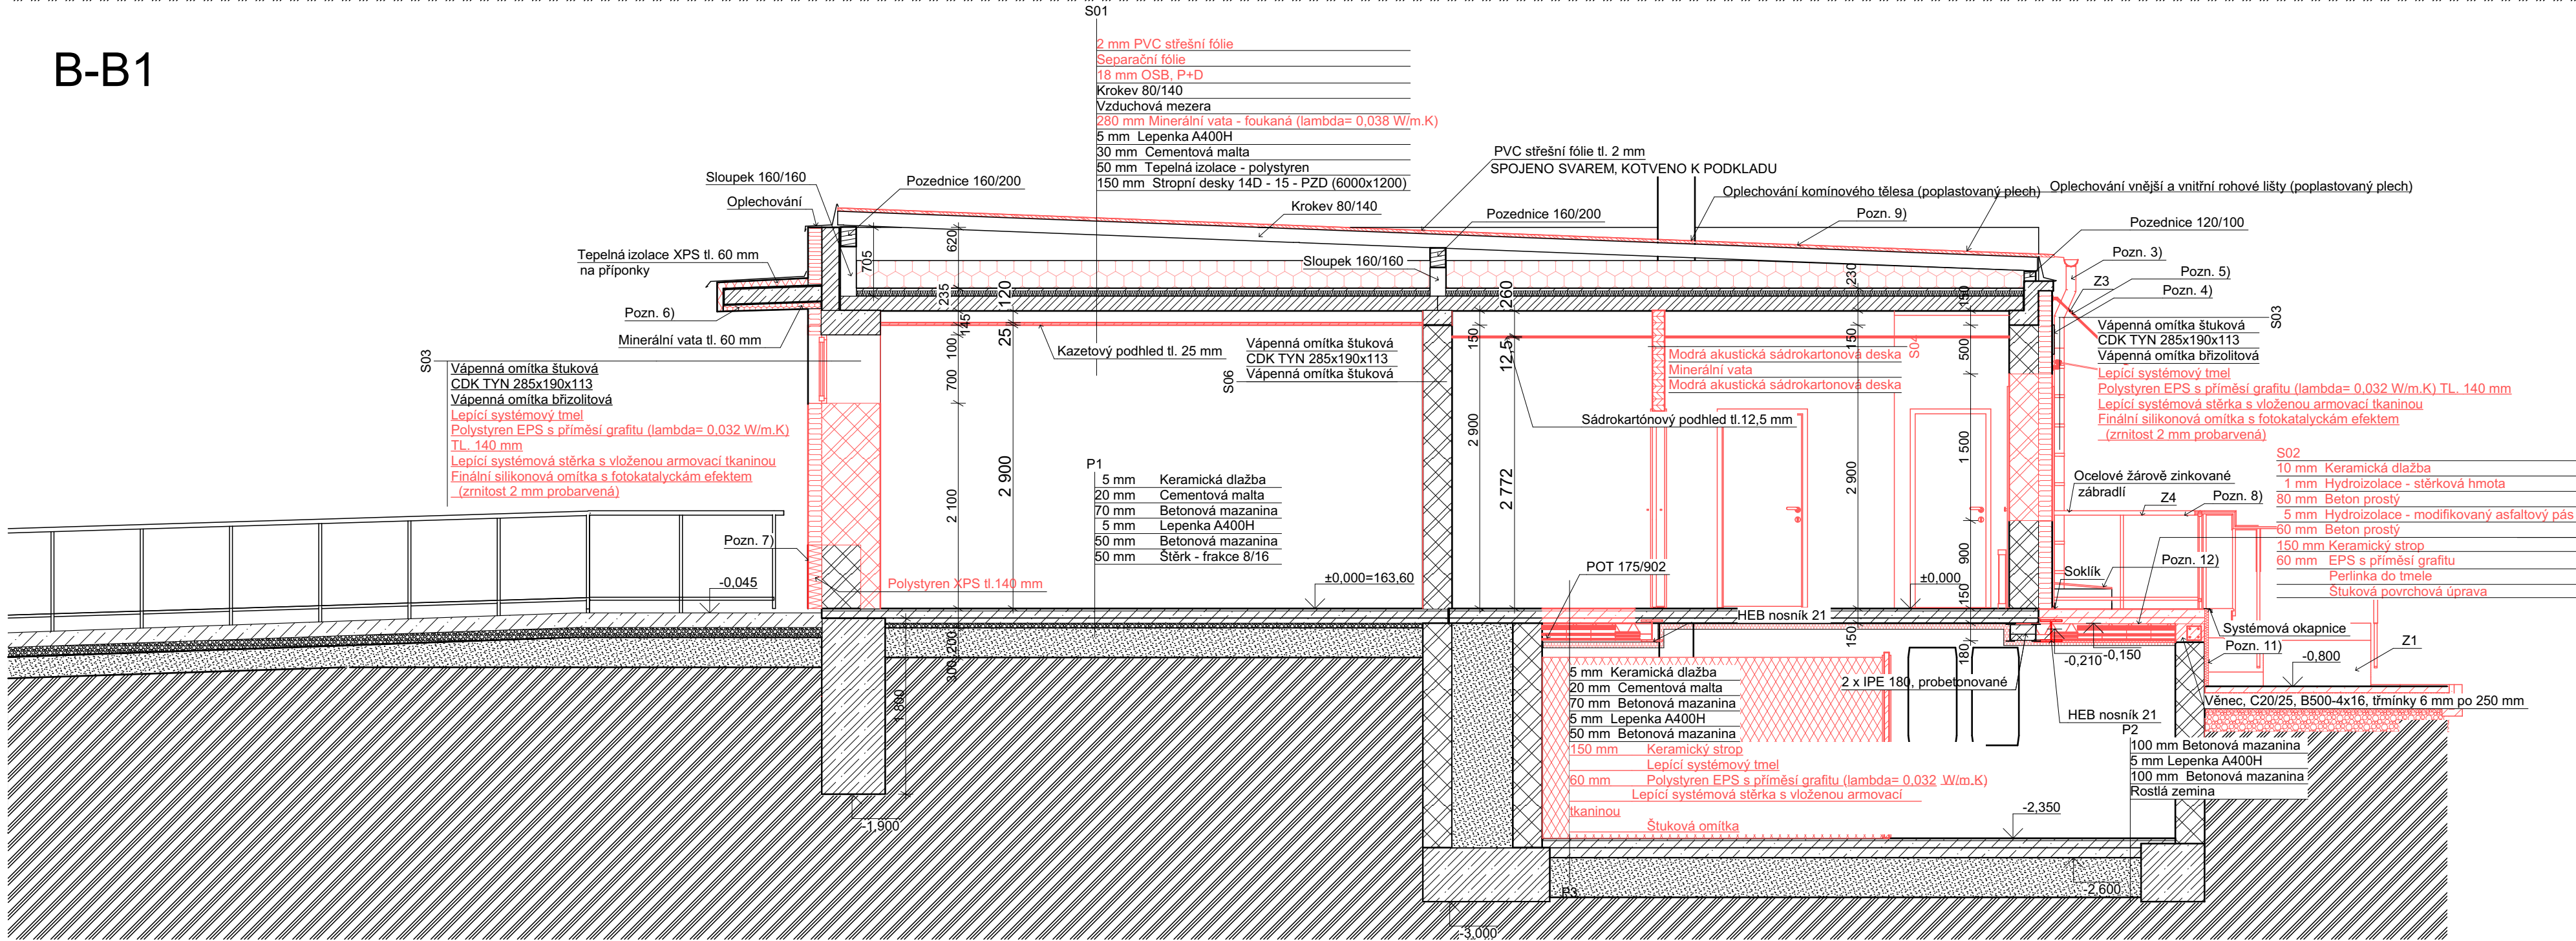

POZNÁMKY:

1) OPRAVATRHILIN V BÚZKOSTI ROHÚ A OTVORÚ
KLEŠTINY Z NEREZOVÉ OCELI 304 NEBO 316 DLOUHÉ DO 1 M JSOU INSTALOVÁNY ŽÁROVEŇ S
TIMELEM (INJEKTAŽNÍ CEMENTOVANÁ MALTA-NESMRŠTITELNÁ) DO ŠÍKMYCH VRTÚ, DO POŽADOVANÉ HLBOUKY,
SKRZ VNĚJŠÍ ŽEB A DO DĚLICÍ STĚNY.
PRI APLIKACI JE NUTNO DODRŽET TECHNOLOGICKÝ POSTUP VÝROBCE.

2) VÝKOP ZASYPÁN ŠTĚRKEM A ŠTĚRKOPÍSKEM FRAKCE 8/16, HUTNĚNO DO
GEOTEXTILIE, OKAPOVÝ CHODNÍČEK BUDE ŘEŠEN KACÍRKEM PRANÝM FRAKCE 16/32mm,
UKONČENO ZAHRADNÍM BETONOVÝM OBRUBNÍKEM 1 000x 50x 250mm ULOŽENÝM
DO BETONOVÉHO LOŽE C12/16, NOPOVÁ FOLIE V ÚROVNI TERÉNU UKONČENÁ KRYCÍ LIŠTOU

3) PŮVODNÍ OKAPOVÉ SVODY BUDOU DEMONTOVÁNY A NAHAZEZY NOVÝMI,
NOVÉ LAPÁČE STŘEŠNÍCH SPLAVENIN BUDOU NAPOJENY NA NOVOU LEŽATOU
DEŠTOVOU KANALIZACI

4) OTVORY OSAZENY MŘÍŽKAMI NEREZOVÝMI SE SÍŤOVINOU PROTI
VLĚTÁVÁJÍCÍMU HMYZU

5) PRVKY (VENKOVNÍ SVÍTIDLA, OCELOVÝ PŘÍSTŘEŠEK)
BUDOU DEMONTOVÁNY, PO ZATEPLENÍ A NATAŽENÍ POVRCHU OMÍTKY BUDOU NAHAZEZY
NOVÝMI PRVKY PODLE PD

6) PALUBKOVÝ OBKLAD BUDE DEMONTOVÁN

7) ODESKÁNÍ VENKOVNÍHO KERAMICKÉHO OBKLADU (KABŘINEC)

8) NOVÉ KOTVENO ZÁBRADLÍ DLE PD

9) STŘEŠNÍ PLÁŠŤ BUDE V PŘÍPADĚ NEDOSTATEČNÝCH PŘESAŮ UPRÁVEN TAK, ABY BYL PŘESAŮ
DOSTATEČNÝ

10) OSAZENY DVĚ POŠTOVNÍ SCHRÁNKY ZAPUŠTĚNÝ DO KZS
NA OBÁLCE BUDOVY, SCHRÁNKY NEREZOVÉ, NYTOVÁNÍM KOTVENY K PODKLADU.

11) STÁVAJÍCÍ ZDVO ODKOPAT NA ZÁKLADOVOU SPÁRU, PŘÍLOŽIT SVISLOU IZOLACI NOPOVOU FÓLIÍ,
ZÁSYIP KAMENIVEM 16/312

12) HUP - VYSPRAVIT OMÍTKU, FINÁLNÍ ÚPRAVA, MINERÁLNÍ ZATŘENÁ OMÍTKA BEZ KZS, DVÍŘKA BUDOU NATŘENA
2xEMAIL, NOVÁ STRÍŠKA Z TÍŽN PLECHU

PŮVODNÍ SVODY BLESKOSVODNÉ SOUSTAVY BUDOU DEMONTOVÁNY, PO
DOKONČENÍ ZATEPLOVACÍCH PRACÍ BUDOU NAHAZEZY NOVÝMI SVODY KOTVENÝMI DO
KZS NOVÝMI KOTVAMI, PŮVODNÍ ZEMNÍČÍ TYČE BUDOU DEMONTOVÁNY, NOVÉ BUDOU
OSAZENY DLE VÝKRESU VIZ PŘÍLOHA BLESKOSVOD S ODSAZENÍM OD OBÁLKY BUDOVY VZHLEDEM NA
TLOUŠŤKU KZS (VIZ SAMOSTATNÁ VÝKRESOVÁ DOKUMENTACE BLESKOSVODU).

DEMONTÁŽ MŘÍŽÍ NA OKNECH

LEGENDA MATERIÁLŮ

- SÁDROKARTONOVÁ PŘÍČKA AKU
- KOVOVÁ KLEC
- TEPELNÁ IZOLACE - MINERÁLNÍ VATA
FOUKANÁ (lambda: 0,038 W/m.K)
- TEPELNÁ IZOLACE - POLYSTYREN
EPS S PŘÍMĚSÍ GRAFITU (lambda: 0,032 W/m.K)
- TEPELNÁ IZOLACE - POLYSTYREN
EPS (lambda: 0,032 W/m.K)
- TEPELNÁ IZOLACE - POLYSTYREN
XPS (lambda: 0,036 W/m.K)
- CDK TYN 285x190x113
- STROPNÍ DESKY 14D - 15 - PZD (6000x1200)
- ŽELEZOBETON
- BETON PROSTÝ
- TEPELNÁ IZOLACE - POLYSTYREN XPS
- ROSTLÁ ZEMINA
- NASYPANÁ ZEMINA
- ŠTĚRK 8/16

POZN.: KROV ZAKRESLEN ORIENTAČNĚ

0,000 = 219,41 m n.m., B.p.v. / SOUŘADNICOVÝ SYSTÉM JTSK

VYPRACOVAL	KONTROLOVAL	Klicperova 1541 539 01 Hlinsko www.sonetbuilding.cz	SONET BUILDING
Kristýna Žáková	Ing. Jaroslav Dvořák		
INVESTOR: Obec Libkovic pod Řípem, Libkovic pod Řípem č. p. 181, 413 01 Roudnice nad Labem			
MÍSTO STAVBY: Libkovic pod Řípem č. p. 37, 413 01 Roudnice nad Labem, parc.č. st. 212, n. d. Libkovic pod Řípem 682977			
NÁZEV PROJEKTU: „SEN A STAVEBNÍ ÚPRAVY OBJEKTU OBČANSKÉHO VYBAVENÍ, č. p. 37“			FORMÁT 4 x A4
(parc.č. st. 212, k.ú. Libkovic pod Řípem 682977, IČ. 00263915)			DATUM 10/2019
			STUPEŇ DSP+DPS
			Č. ZAKÁZKY 34/2019
VÝKRES: Řezy			MĚŘÍTKO 1 : 50
			Č. VÝKRESU D.1.1.7