

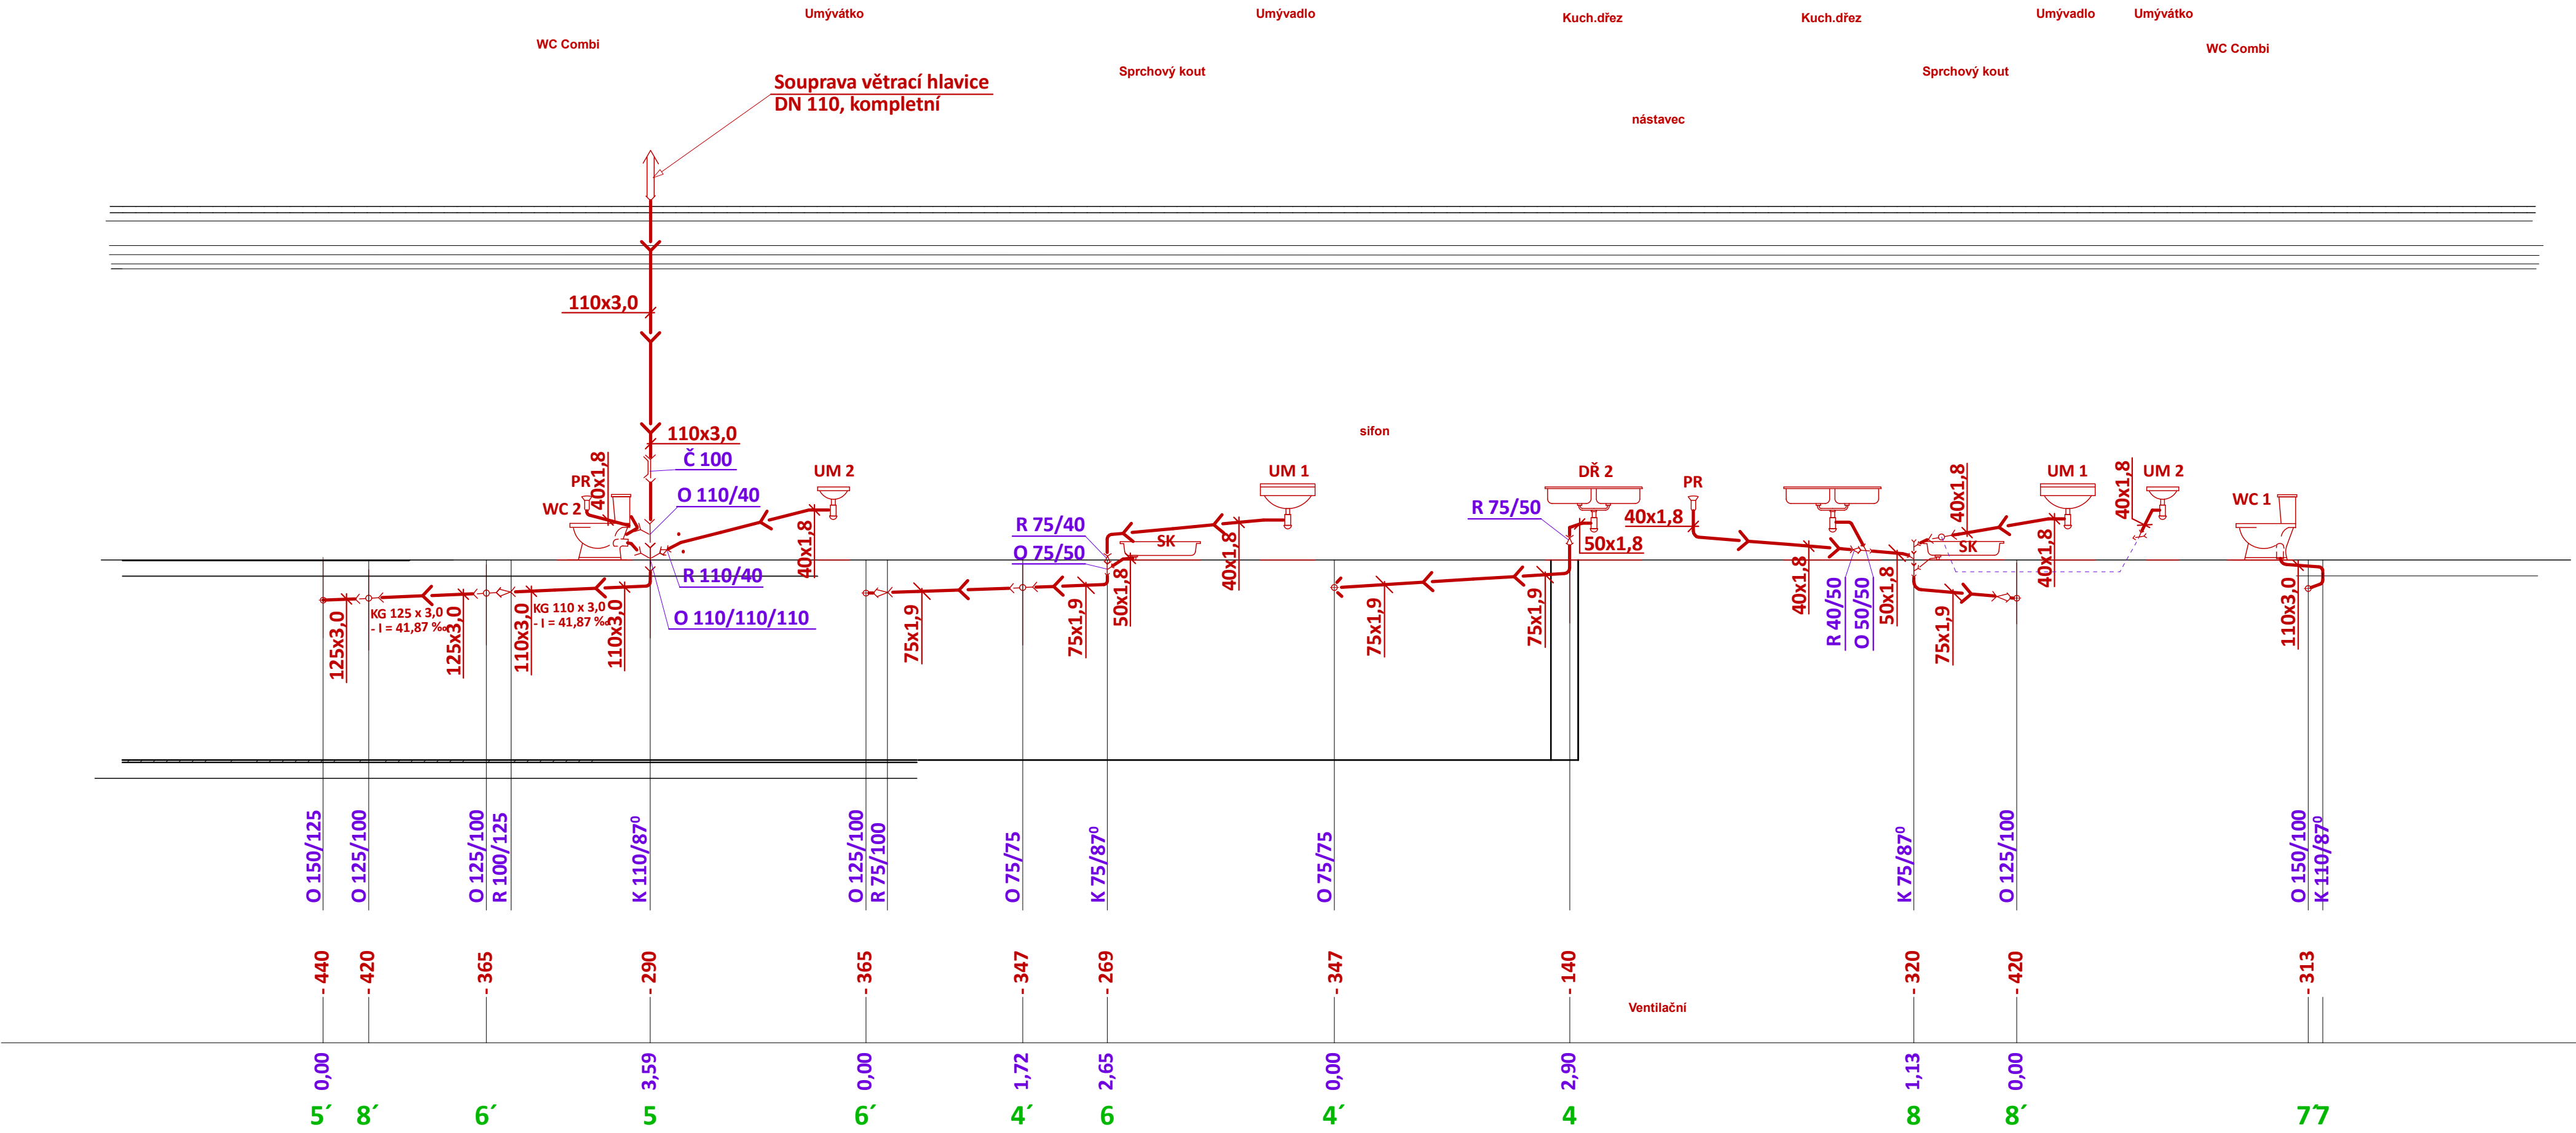


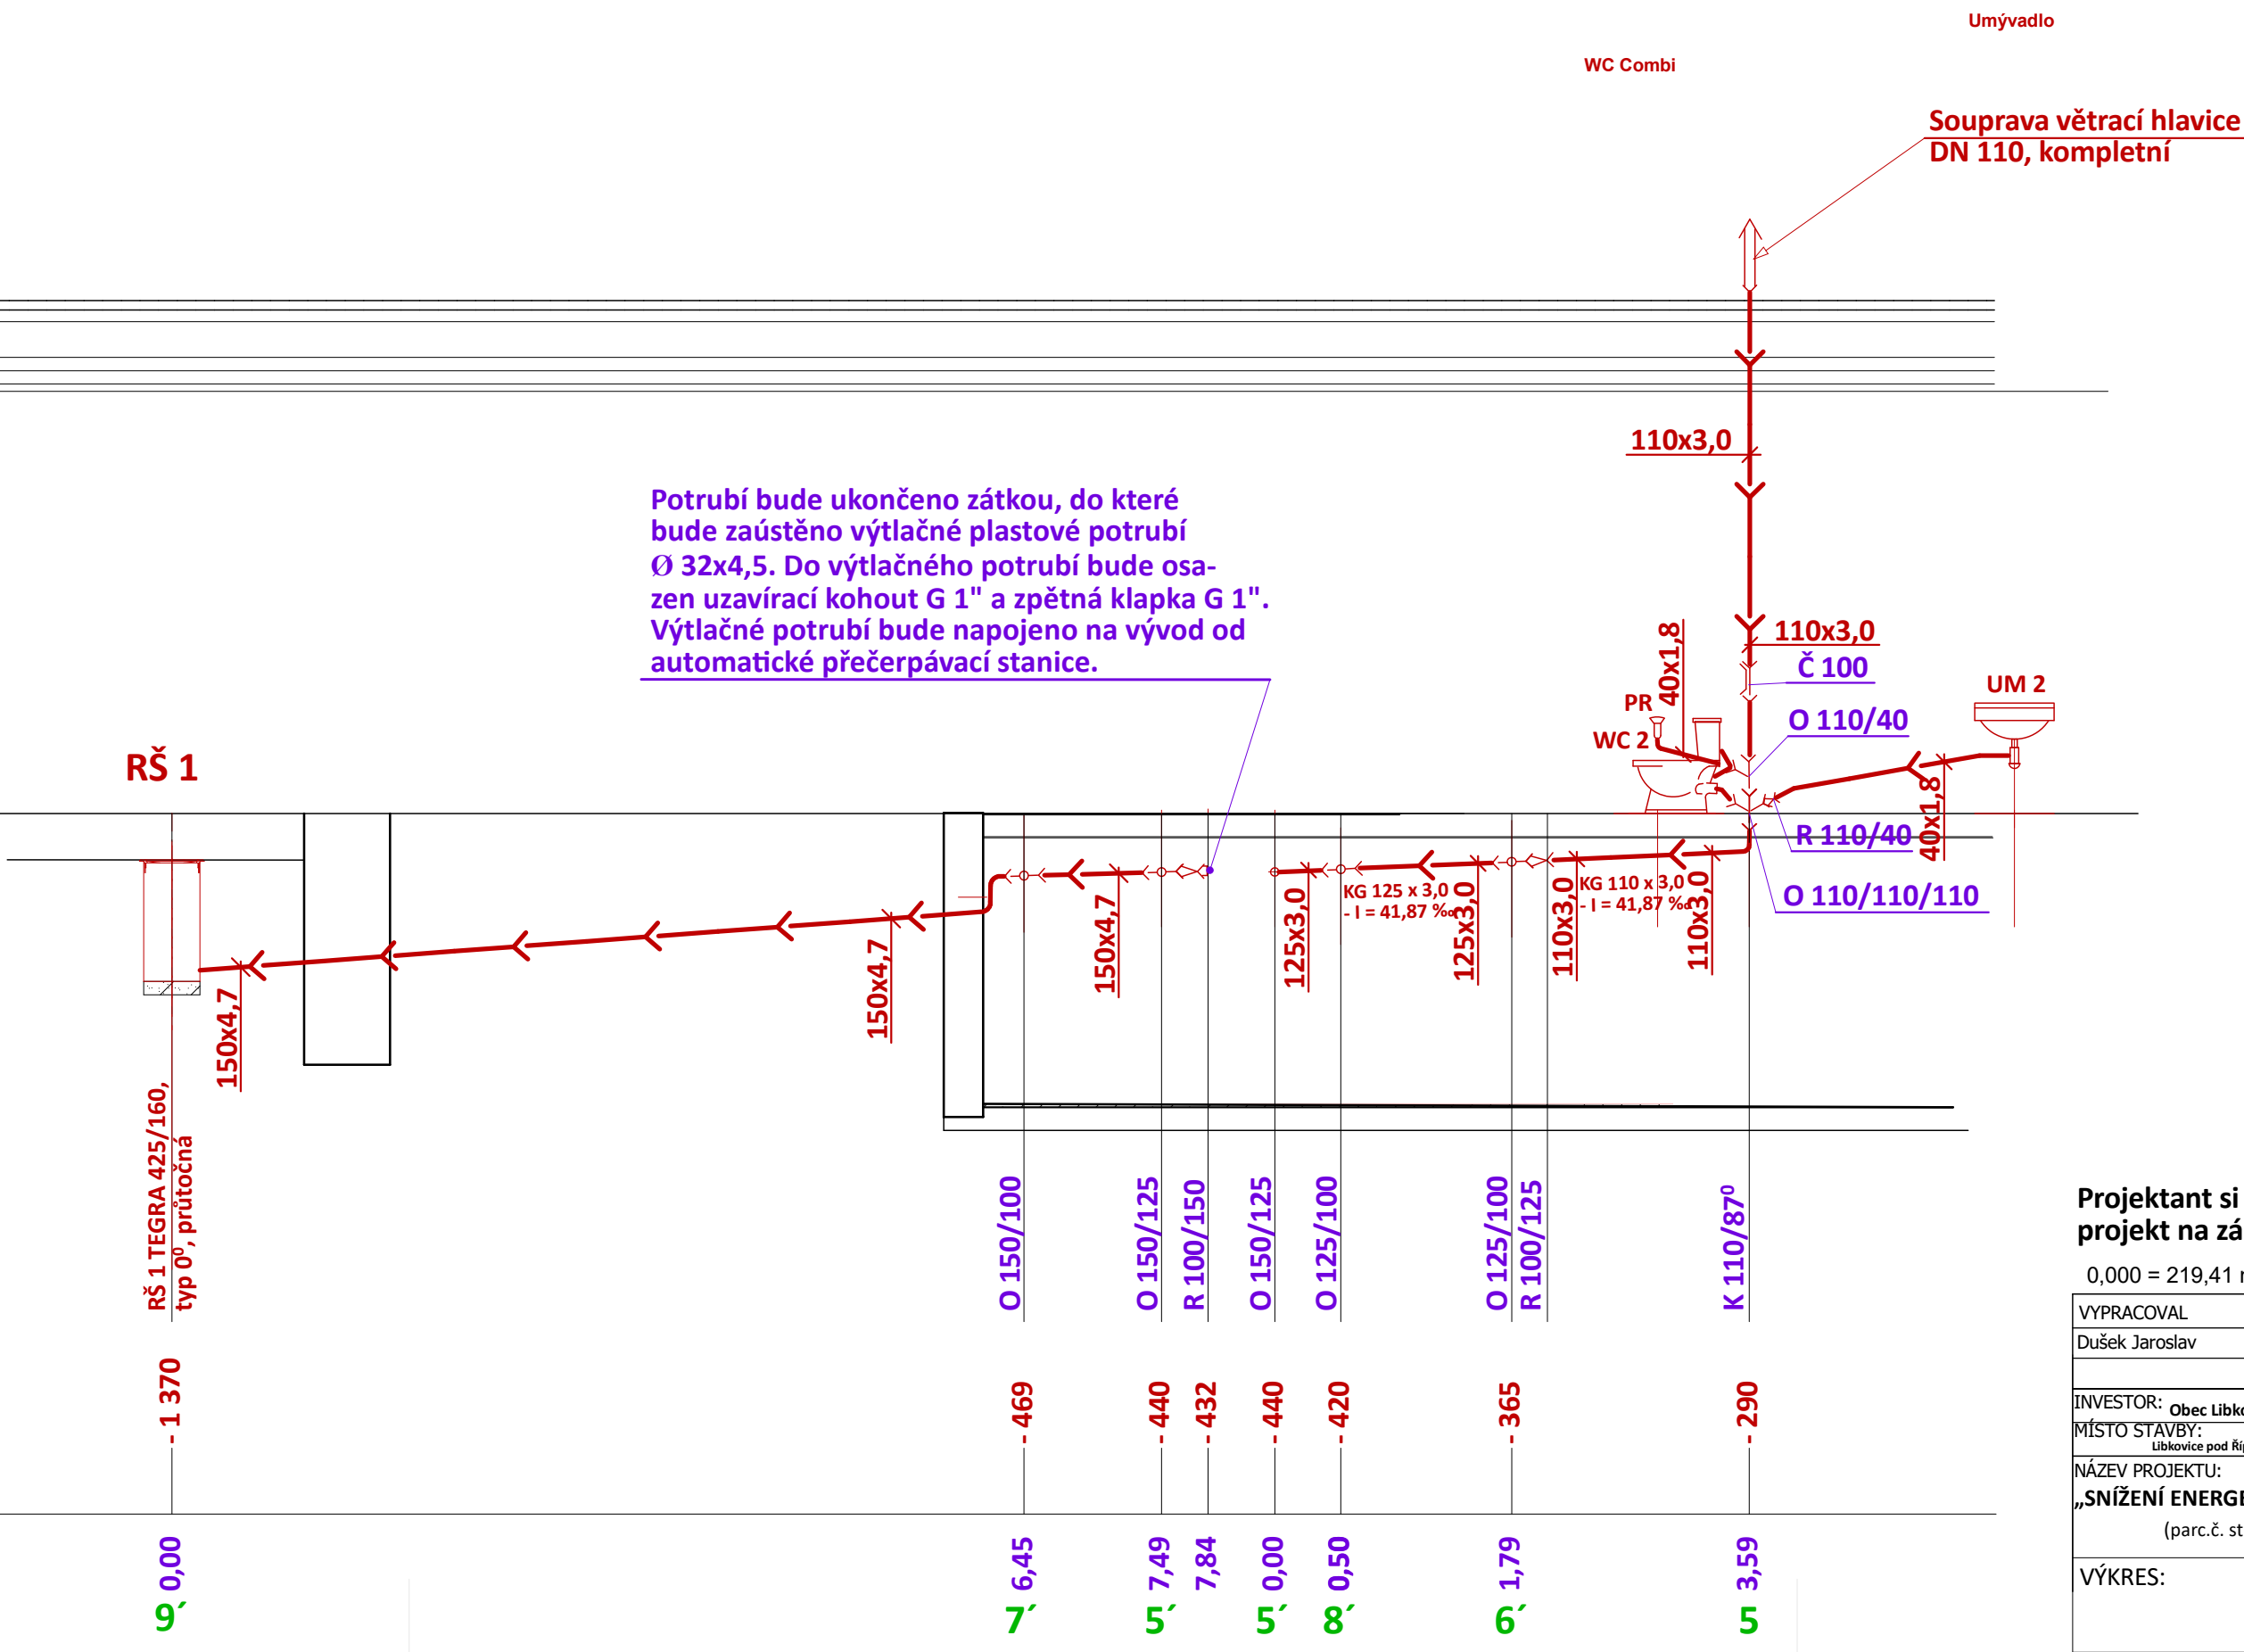

POZNÁMKA:
Všechny výškové kóty kanalizačního potrubí v 1. podzemním podlaží budou upřesněny po odkrytí stávajícího odpadního potrubí v nepodsklepené části objektu.

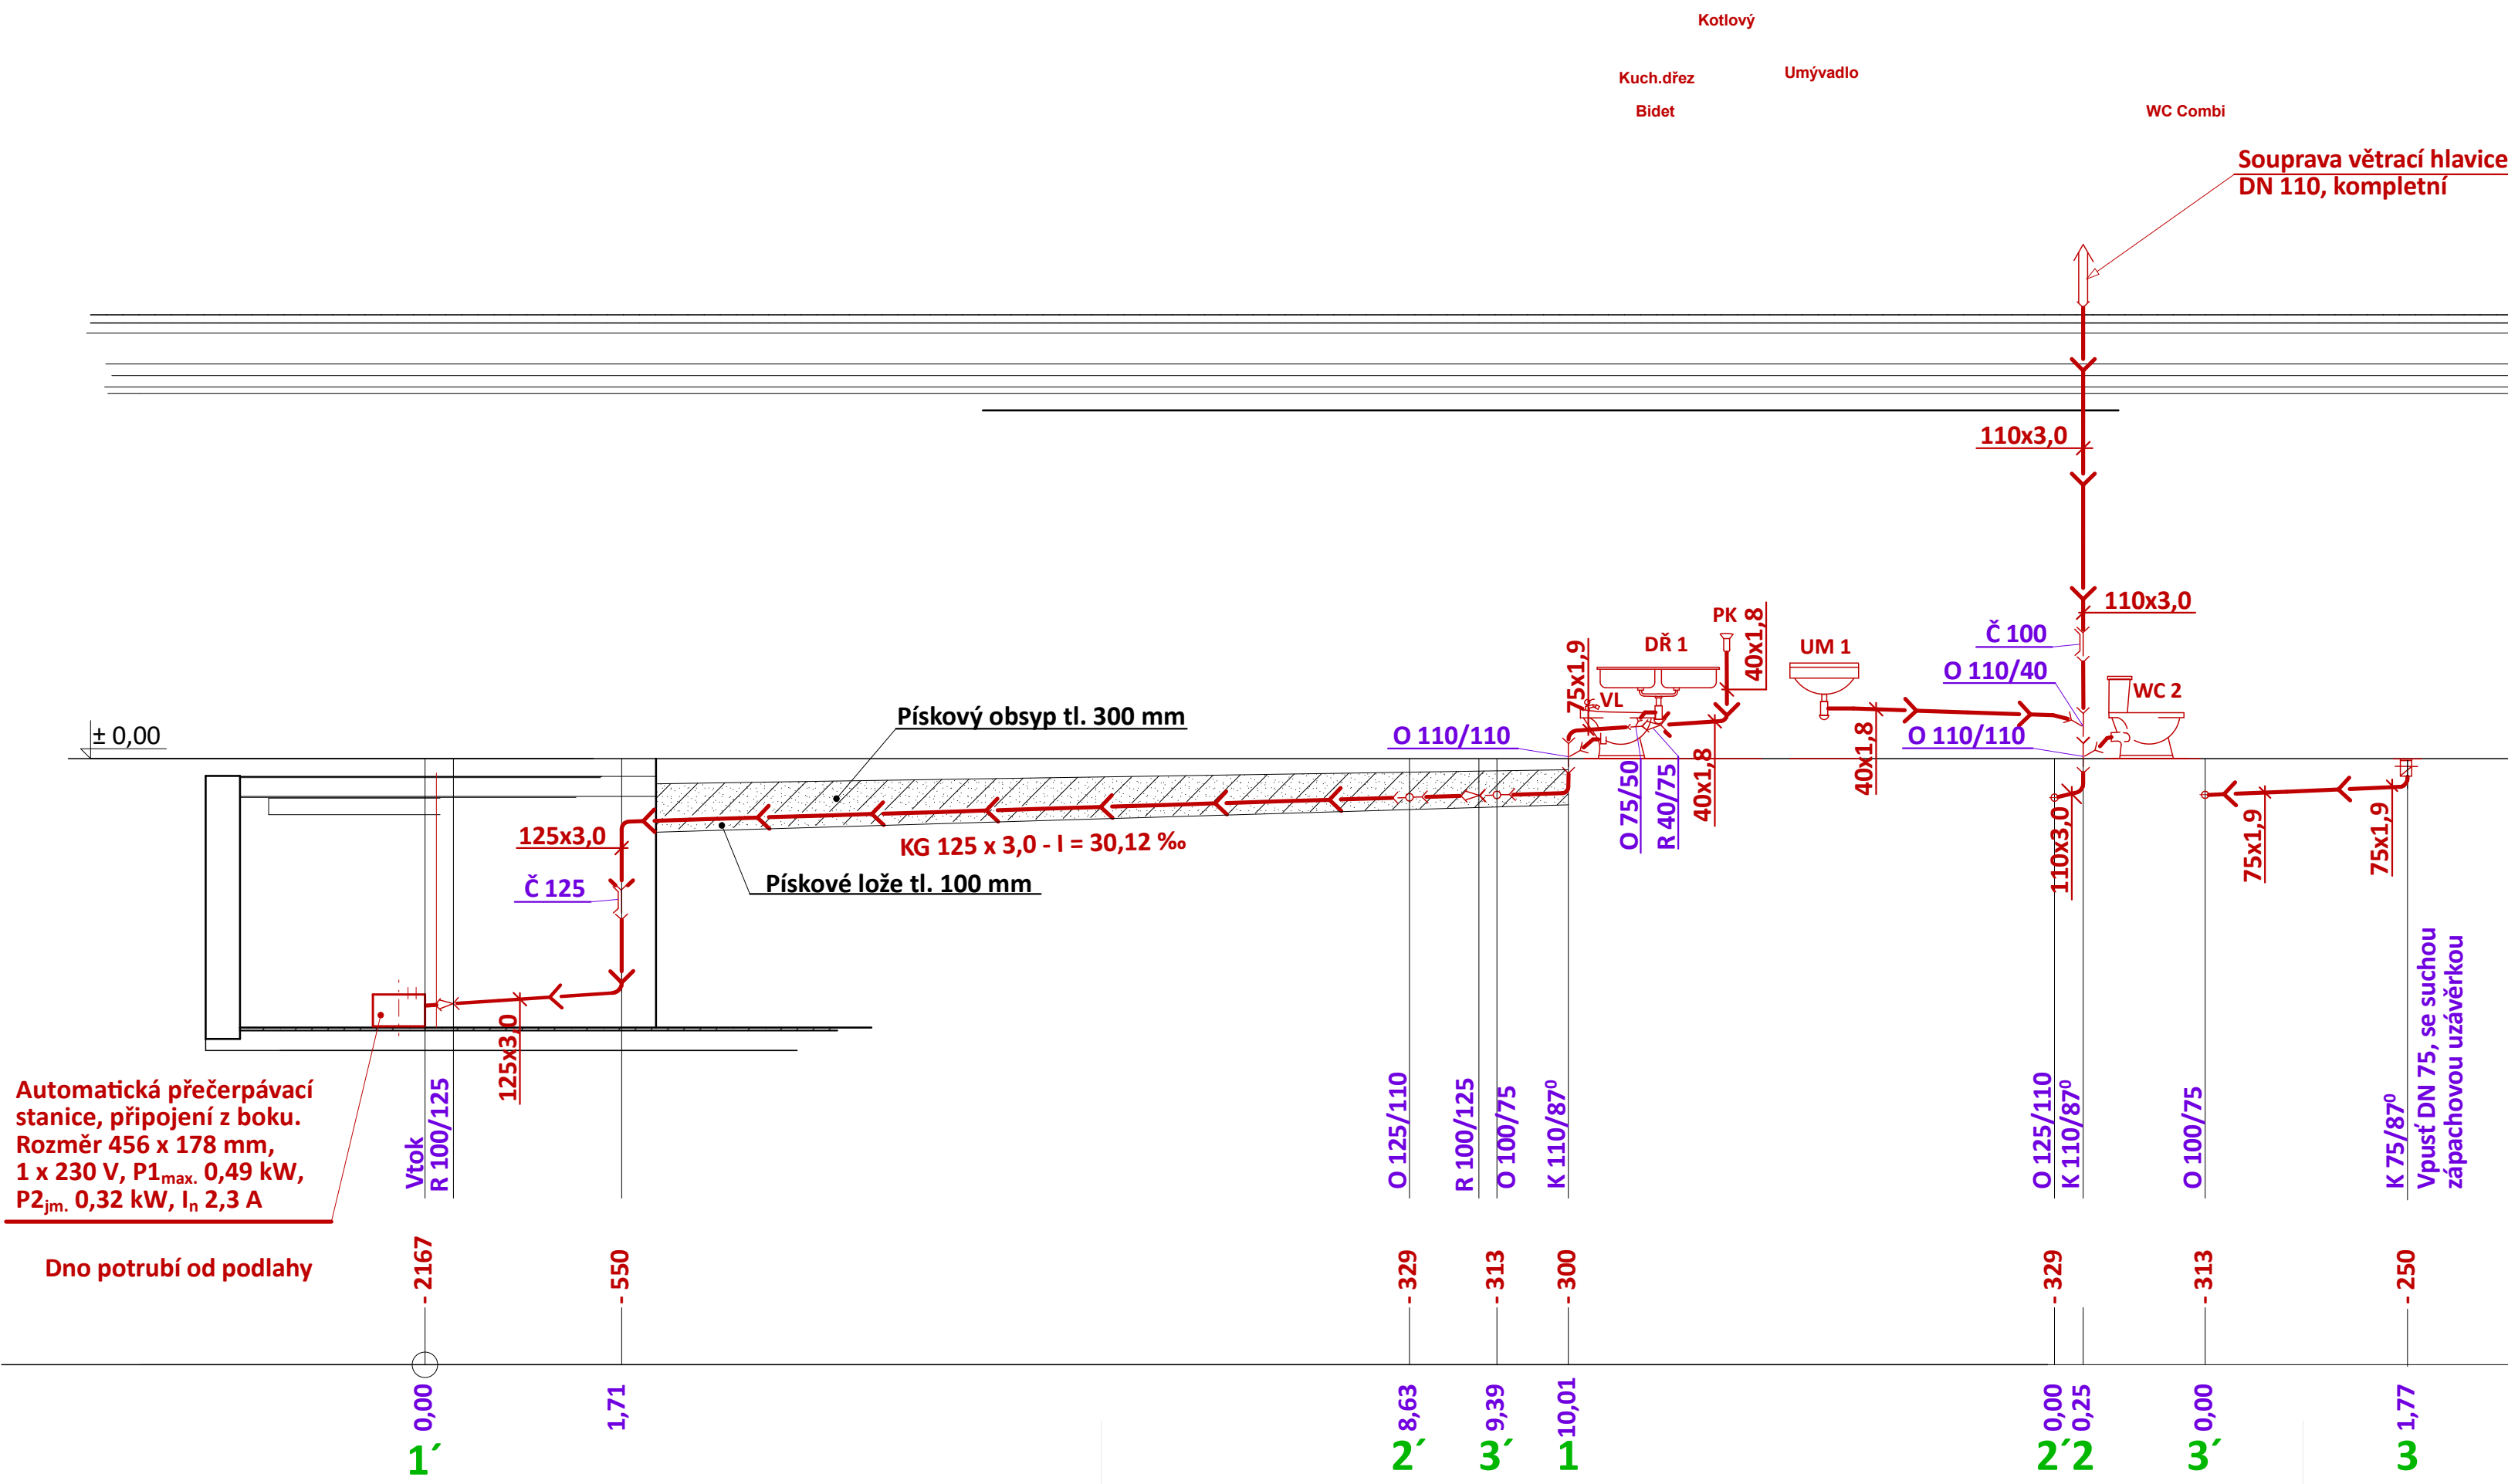

Projektant si vyhrazuje právo doplňovat, případně pozměňovat projekt na základě poznatků zjištěných během provádění stavby.

0,000 = 219,41 m n.n.m., B.p.v. / SOUŘADNICOVÝ SYSTÉM JTSK

VYPRACOVAL Dušek Jaroslav	KONTROLOVAL Kilperová 1541 539 01 Hlinsko www.sonetbuilding.cz
------------------------------	---

INVESTOR: Obec Libkovic pod Řípem, Libkovic pod Řípem č.p. 181, 413 01 Roudnice nad Labem
NÁZEV PROJEKTU: Sběrnice pod Řípem č.p. 37, 413 01 Roudnice nad Labem - parc.č. st. 212, k. ú. Libkovic pod Řípem 682977
MÍSTO STAVBY: Sběrnice pod Řípem č.p. 37, 413 01 Roudnice nad Labem - parc.č. st. 212, k. ú. Libkovic pod Řípem 682977

FORMÁT	10 A4
DATUM	08/2019
STUPEŇ	DPS
Č. ZAKÁZKY	19/2019
MĚŘÍTKO	1:50
Č. VÝKRESU	D.1.4.2-3

VÝKRES: Podélné řezy kanalizací