


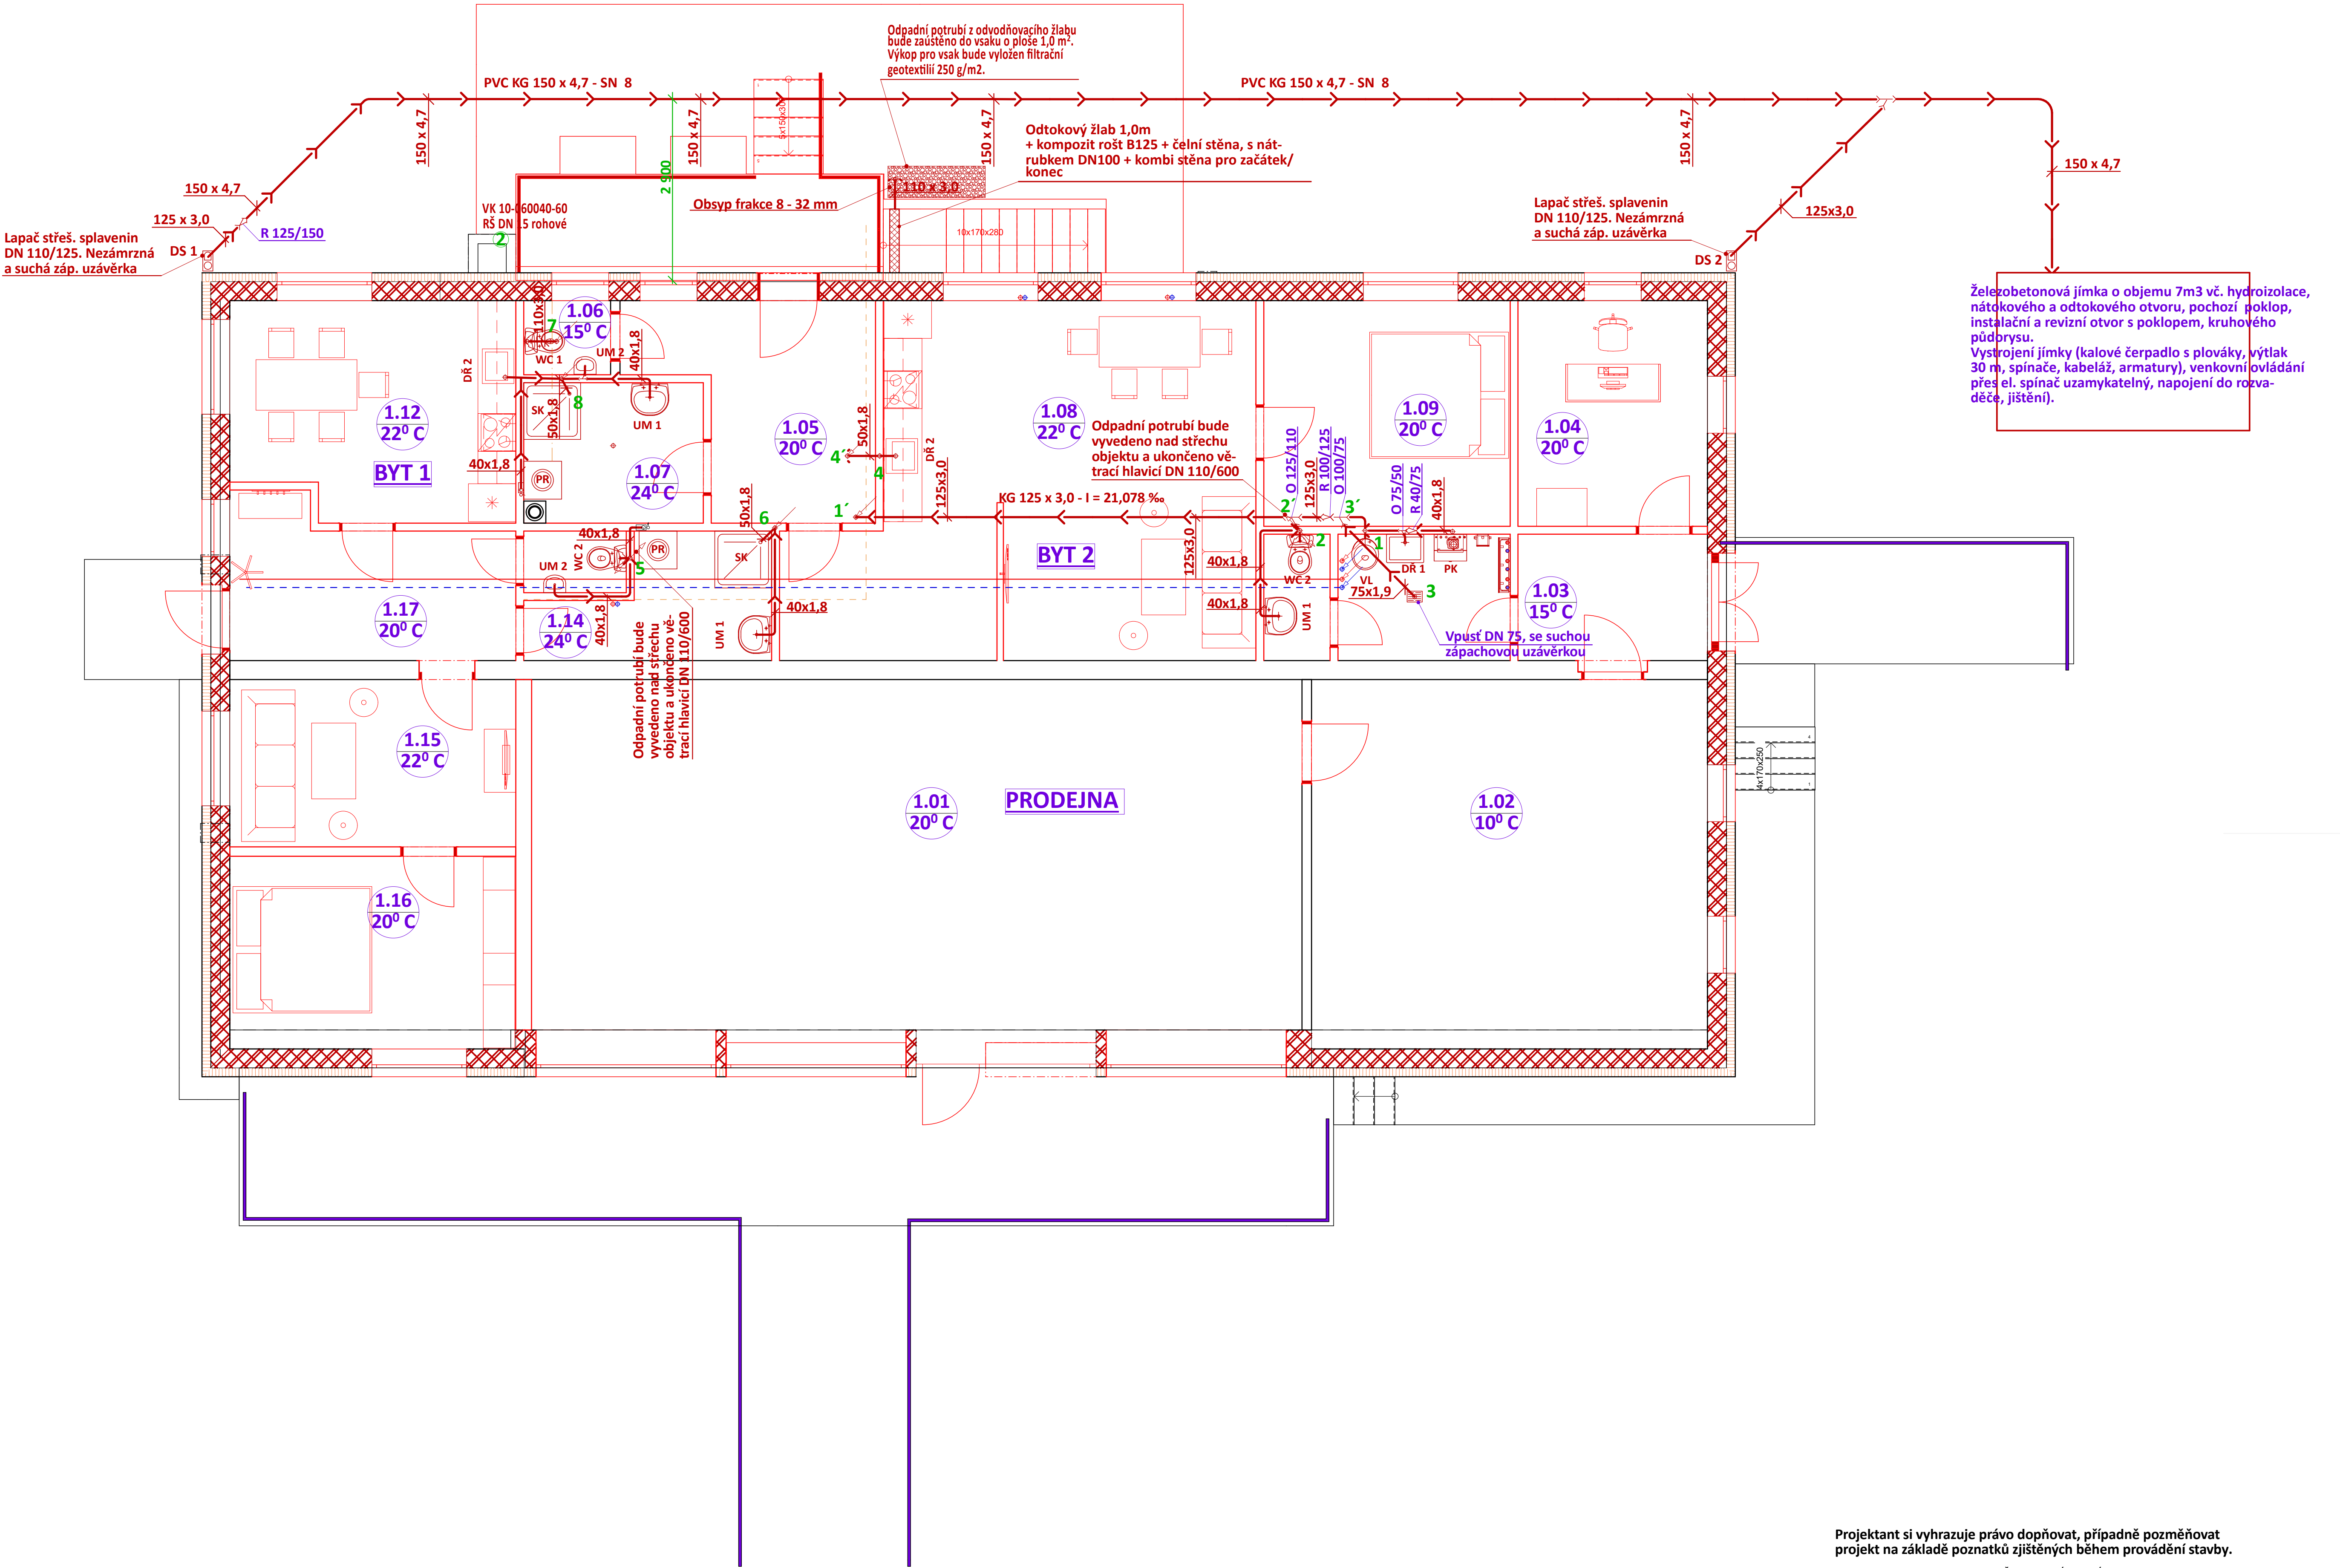

Projektant si vyhrazuje právo dopňovat, případně pozměňovat projekt na základě poznatků zjištěných během provádění stavby.

0,000 = 219,41 m n.m., B.p.v. / SOUŘADNICOVÝ SYSTÉM JTSK

VYPRACOVAL Dušek Jaroslav	KONTROLOVAL Ing. Jaroslav Dvořák	Klipperova 1541 539 01 Hlinsko www.sonetbuilding.cz	
INVESTOR: Obec Libkovic pod Řípem, Libkovic pod Řípem č. p. 181, 413 01 Roudnice nad Labem MÍSTO STAVBY: Libkovic pod Řípem č. p. 37, 413 01 Roudnice nad Labem, parc. č. st. 212, k. ú. Libkovic pod Řípem 682977			
NÁZEV PROJEKTU: SNIŽENÍ ENERGETICKÉ NÁROČNOSTI STAVBY OBČANSKÉHO VYBAVENÍ (parc.č. st. 212, k. ú. Libkovic pod Řípem 682977, IČ. 00263915)			
VÝKRES: Půdorys kanalizace 1 Nadzemní podlaží			

FORMÁT	8 A4
DATUM	08/2019
STUPĚŇ	DPS
Č. ZAKÁZKY	19/2019
MĚŘÍTKO	Č. VÝKRESU D.1.4.2-1
1 : 50	