


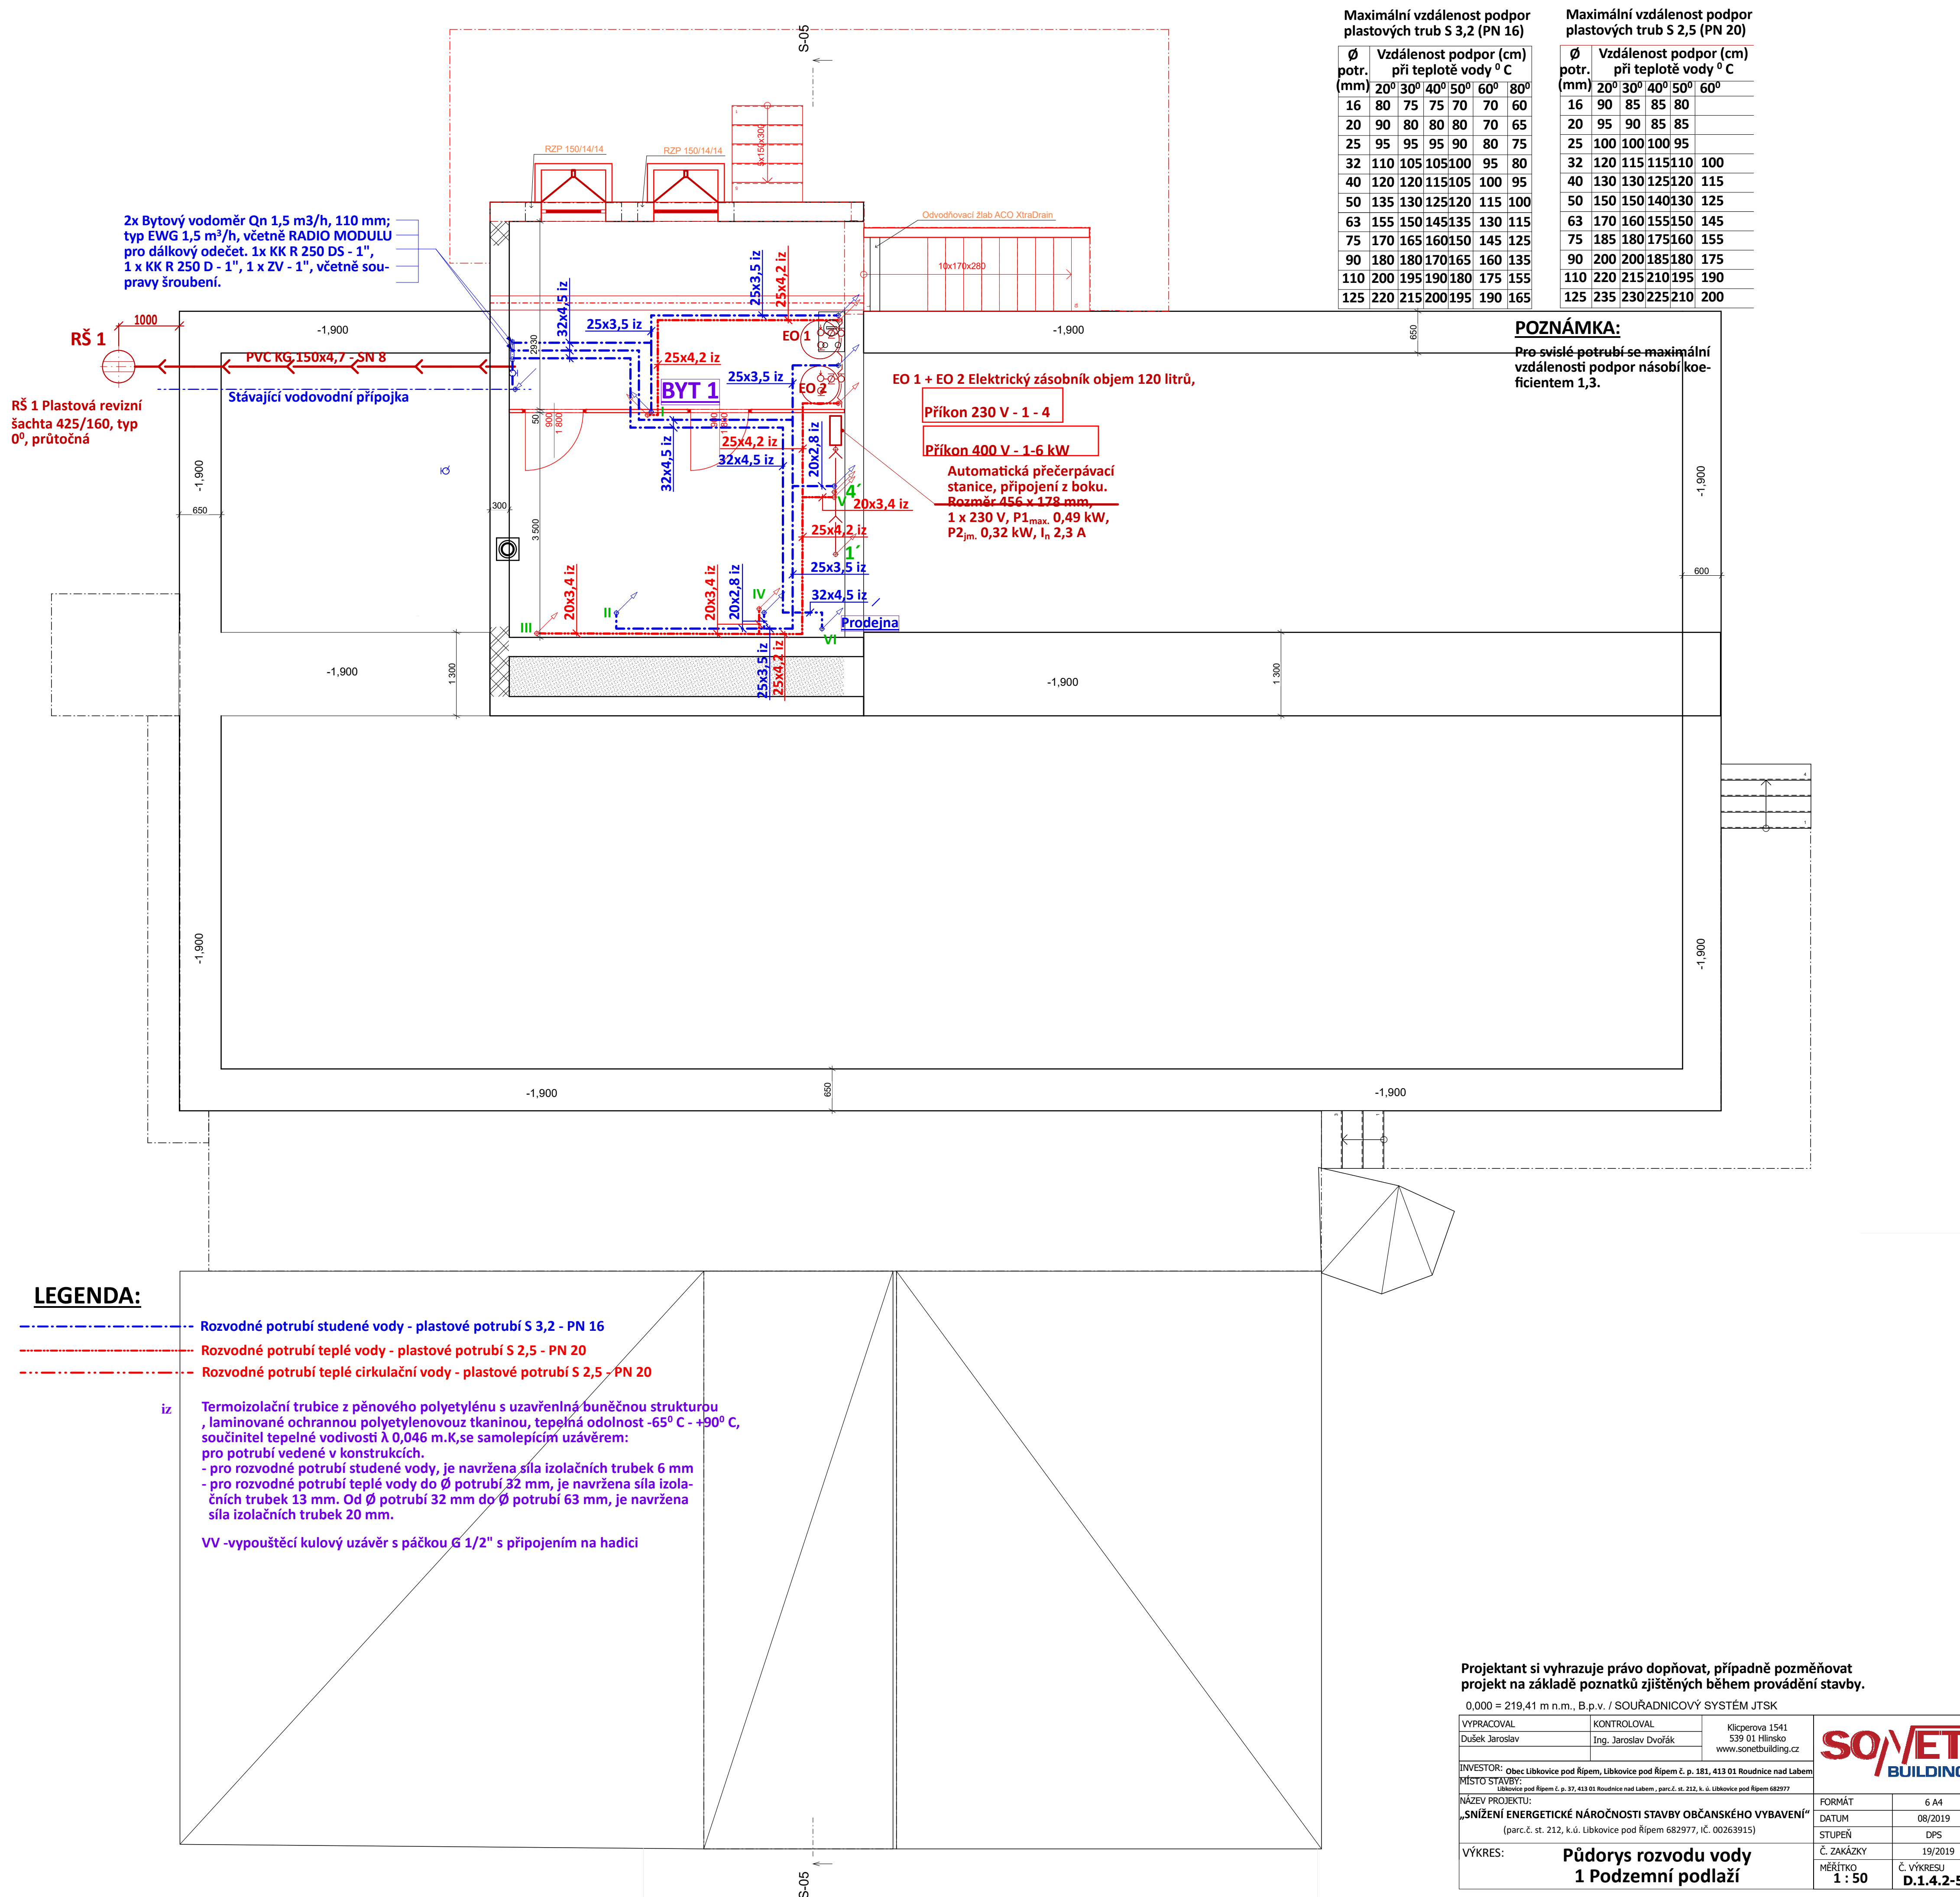

Maximální vzdálenost podpor plastových trub S 3,2 (PN 16)		Vzdálenost podpor (cm) při teplotě vody ° C					
		Ø potr. (mm)	20 ⁰	30 ⁰	40 ⁰	50 ⁰	60 ⁰
16	80	75	75	70	70	60	
20	90	80	80	80	70	65	
25	95	95	95	90	80	75	
32	110	105	105	100	95	80	
40	120	120	115	105	100	95	
50	135	130	125	120	115	100	
63	155	150	145	135	130	115	
75	170	165	160	150	145	125	
90	180	180	170	165	160	135	
110	200	195	190	180	175	155	
125	220	215	200	195	190	165	

Maximální vzdálenost podpor plastových trub S 2,5 (PN 20)		Vzdálenost podpor (cm) při teplotě vody ° C					
		Ø potr. (mm)	20 ⁰	30 ⁰	40 ⁰	50 ⁰	60 ⁰
16	90	85	85	80			
20	95	90	85	85			
25	100	100	100	95			
32	120	115	115	110	100		
40	130	130	125	120	115		
50	150	150	140	130	125		
63	170	160	155	150	145		
75	185	180	175	160	155		
90	200	200	185	180	175		
110	220	215	210	195	190		
125	235	230	225	210	200		

POZNÁMKA:

Pro svislé potrubí se maximální vzdálenosti podpor násobí koeficientem 1,3.

LEGENDA:

- Rozvodné potrubí studené vody - plastové potrubí S 3,2 - PN 16
- Rozvodné potrubí teplé vody - plastové potrubí S 2,5 - PN 20
- Rozvodné potrubí teplé cirkulační vody - plastové potrubí S 2,5 - PN 20

iz Termoizolační trubice z pěnového polyetylenu s uzavřenou buněčnou strukturou, laminovaná ochrannou polyetylenovou tkaninou, tepelná odolnost -65° C - +90° C, součinitel tepelné vodivosti λ 0,046 m.K, se samolepícím uzávěrem: pro potrubí vedené v konstrukcích. - pro rozvodné potrubí studené vody, je navržena síla izolačních trubek 6 mm - pro rozvodné potrubí teplé vody do Ø potrubí 32 mm, je navržena síla izolačních trubek 13 mm. Od Ø potrubí 32 mm do Ø potrubí 63 mm, je navržena síla izolačních trubek 20 mm.

VV - vypouštěcí kulový uzávěr s páčkou 6 1/2" s připojením na hadici

Projektant si vyhrazuje právo dopňovat, případně pozměňovat projekt na základě poznatků zjištěných během provádění stavby.

0,000 = 219,41 m n.m., B.p.v. / SOUŘADNICOVÝ SYSTÉM JTSK

VYPRACOVAL	KONTROLOVAL	Klicperova 1541 Dušek Jaroslav Ing. Jaroslav Dvořák www.sonetbuilding.cz
------------	-------------	---

INVESTOR: Obec Libkovic pod Řípem, Libkovic pod Řípem č. p. 181, 413 01 Roudnice nad Labem
MÍSTO STAVBY: Libkovic pod Řípem č. p. 37, 413 01 Roudnice nad Labem, parc.č. st. 212, k. ú. Libkovic pod Řípem 682977

NÁZEV PROJEKTU: „SNIŽENÍ ENERGETICKÉ NÁROČNOSTI STAVBY OBČANSKÉHO VYBAVENÍ“ (parc.č. st. 212, k.ú. Libkovic pod Řípem 682977, iČ. 00263915)	FORMÁT DATUM STUPEŇ Č. ZAKÁZKY MĚŘÍTKO	6 A4 08/2019 DPS 19/2019 1 : 50
---	--	---

VÝKRES: **Půdorys rozvodu vody
1 Podzemní podlaží**

SONET BUILDING	
Č. VÝKRESU D.1.4.2-5	