


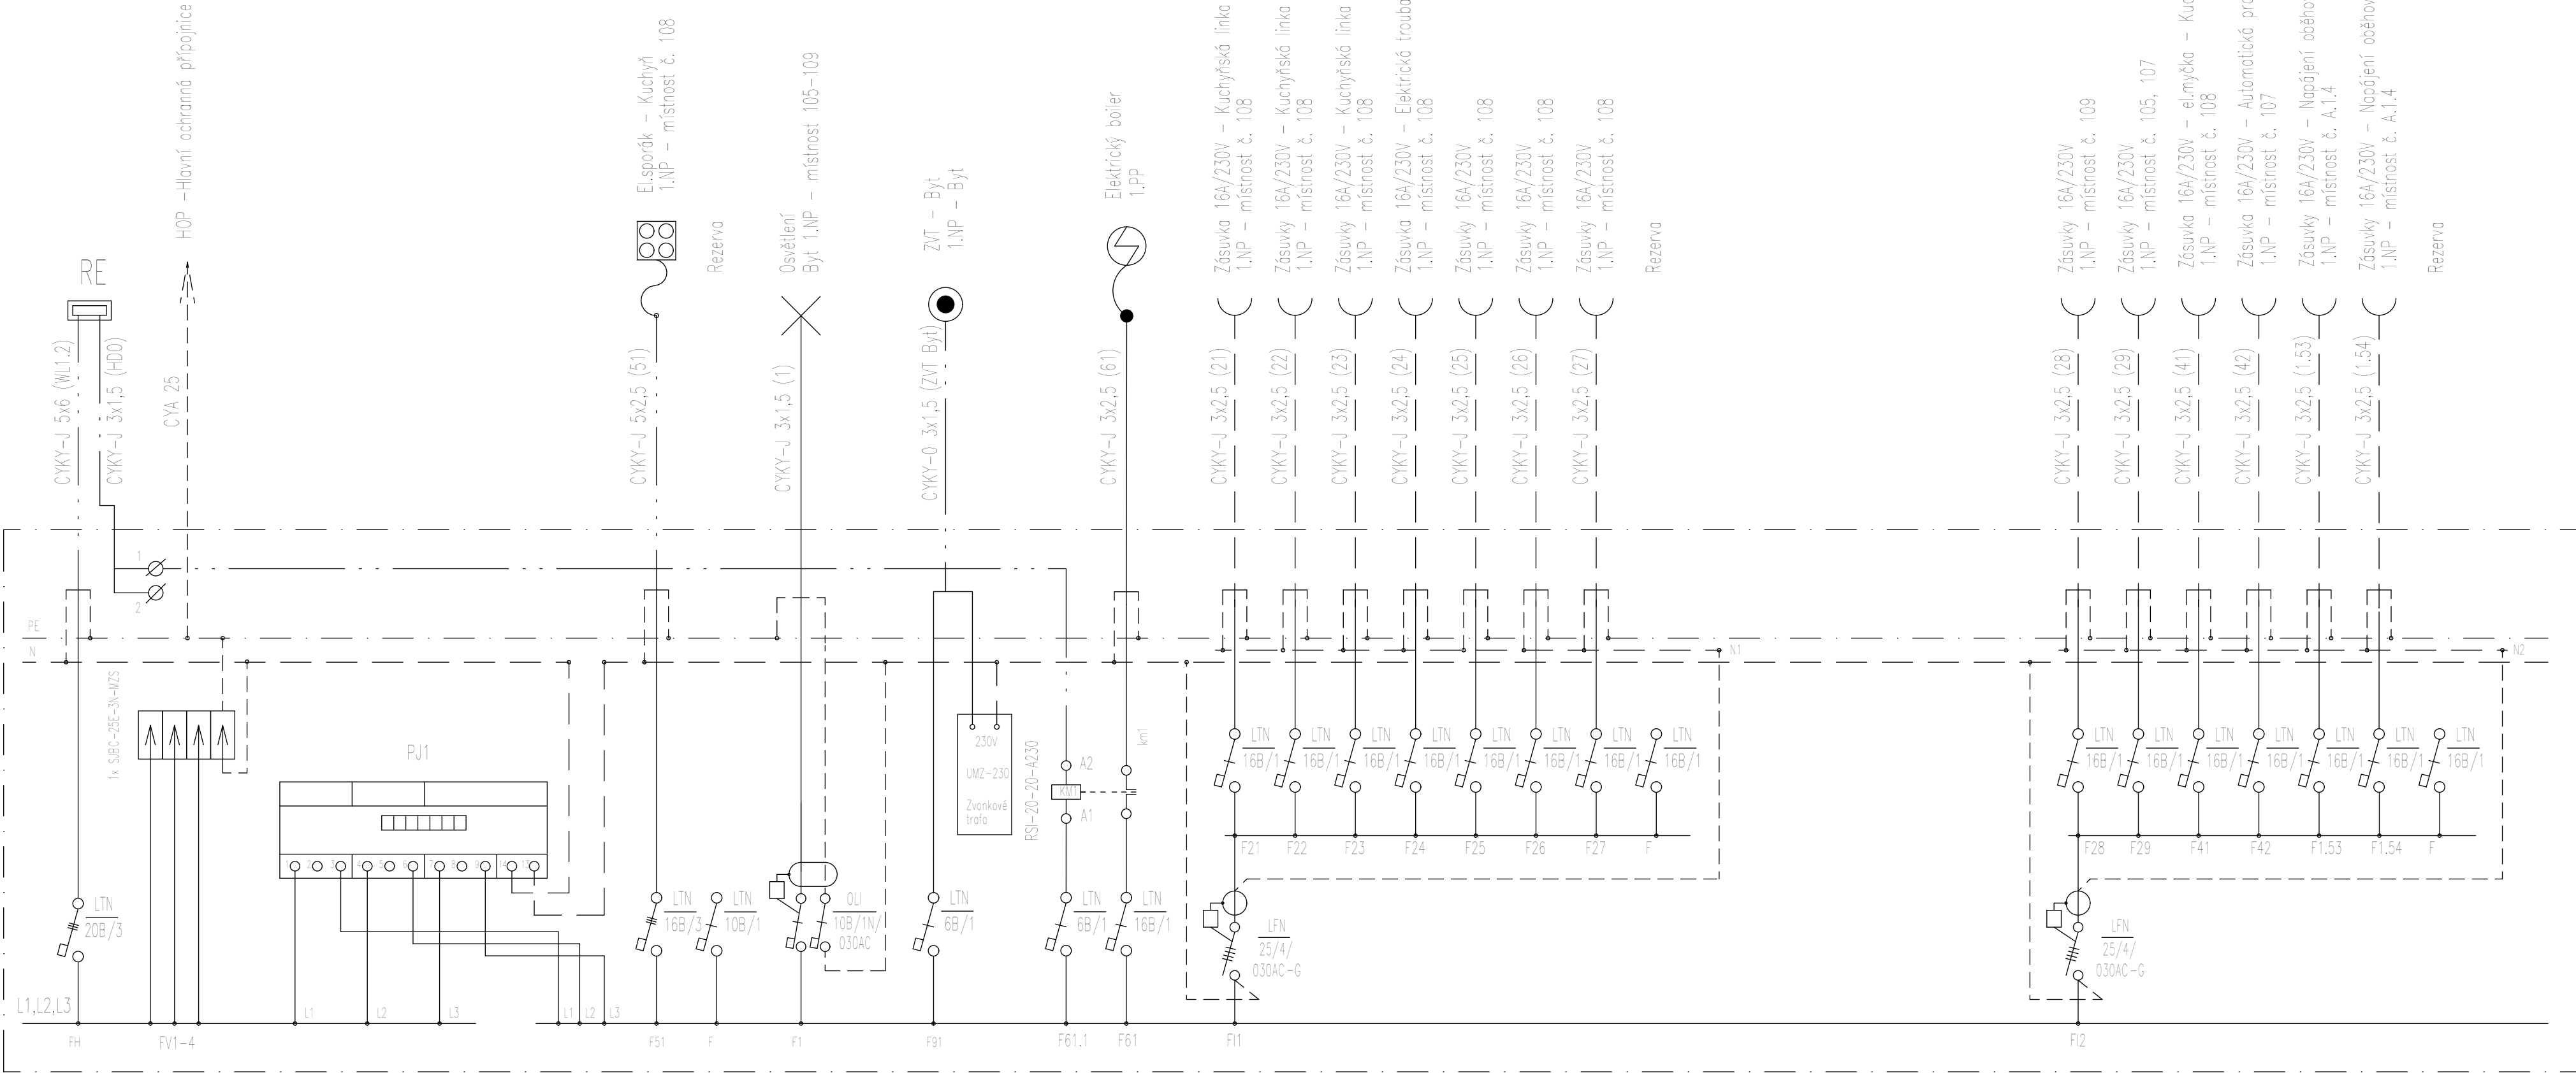

RB



1.

2.


3.

Rozvaděč: RB

Systém napětí: 3NPE, 3x400/230V, AC 50 Hz, TN-S
Jmenovitý proud: 20A
Zkratové proudy I_{ks}=10kA
Ochrana před neb. dot. napětím: Samostatným odpojením od zdroje dle ČSN 33-2000-4-41 ed.2
Typ provedení: "Z"
Typ: Oceloplechový 72 modulů zapuštěný
Krytí: IP30/IP20
Rozměry: š. 588, v. 620, hl. 136 mm
Přívod: vrchem
Vývody: vrchem

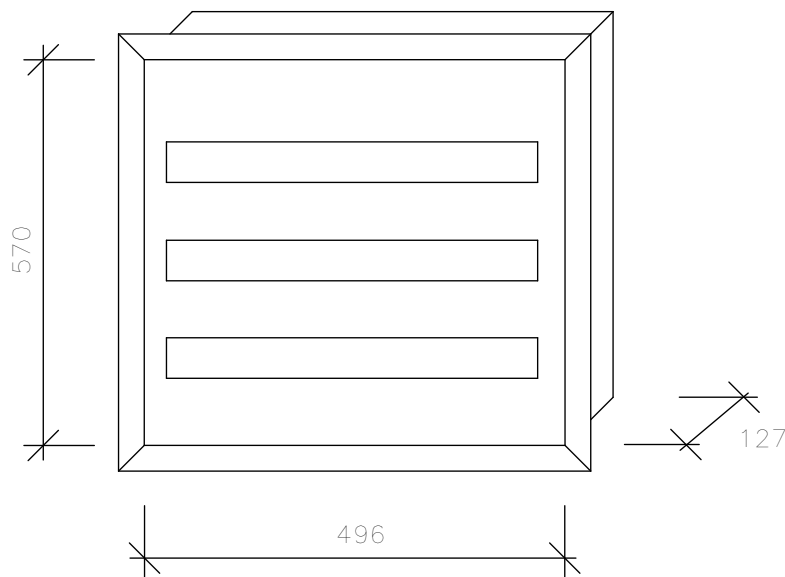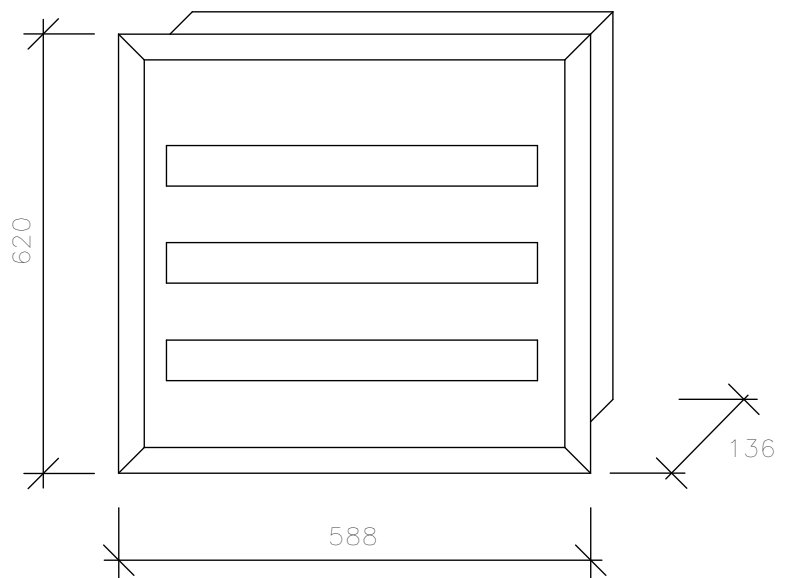

VYPRACOVAL Klabeněš Pavel	KONTROLOVAL Ing. Jaroslav Dvořák	Klicperova 1541 539 01 Hlinsko www.sonetbuilding.cz IČ: 29007747		
INVESTOR:	Obec Libkovic pod Řípem, Libkovic pod Řípem č. p. 81, 413 01 Roudnice nad Labem			
MÍSTO STAVBY:	Libkovic pod Řípem č. p. 37, 413 01 Roudnice nad Labem, par.č. st.212, k.ú. Libkovic pod Řípem 682977			
NÁZEV PROJEKTU:	„SEN A STAVEBNÍ ÚPRAVY OBJEKTU OBČANSKÉHO VYBAVENÍ, č. p. 37“ (parc.č. st. 212, k.ú. Libkovic pod Řípem 682977, IČ. 00263915)			
VÝKRES:	Rozvaděč RB		FORMÁT	
			DATUM	10/2019
			STUPEŇ	DPS
			Č. ZAKÁZKY	34/2019
			MĚŘÍTKO	Č. VÝKRESU D.1.1.4.1-07

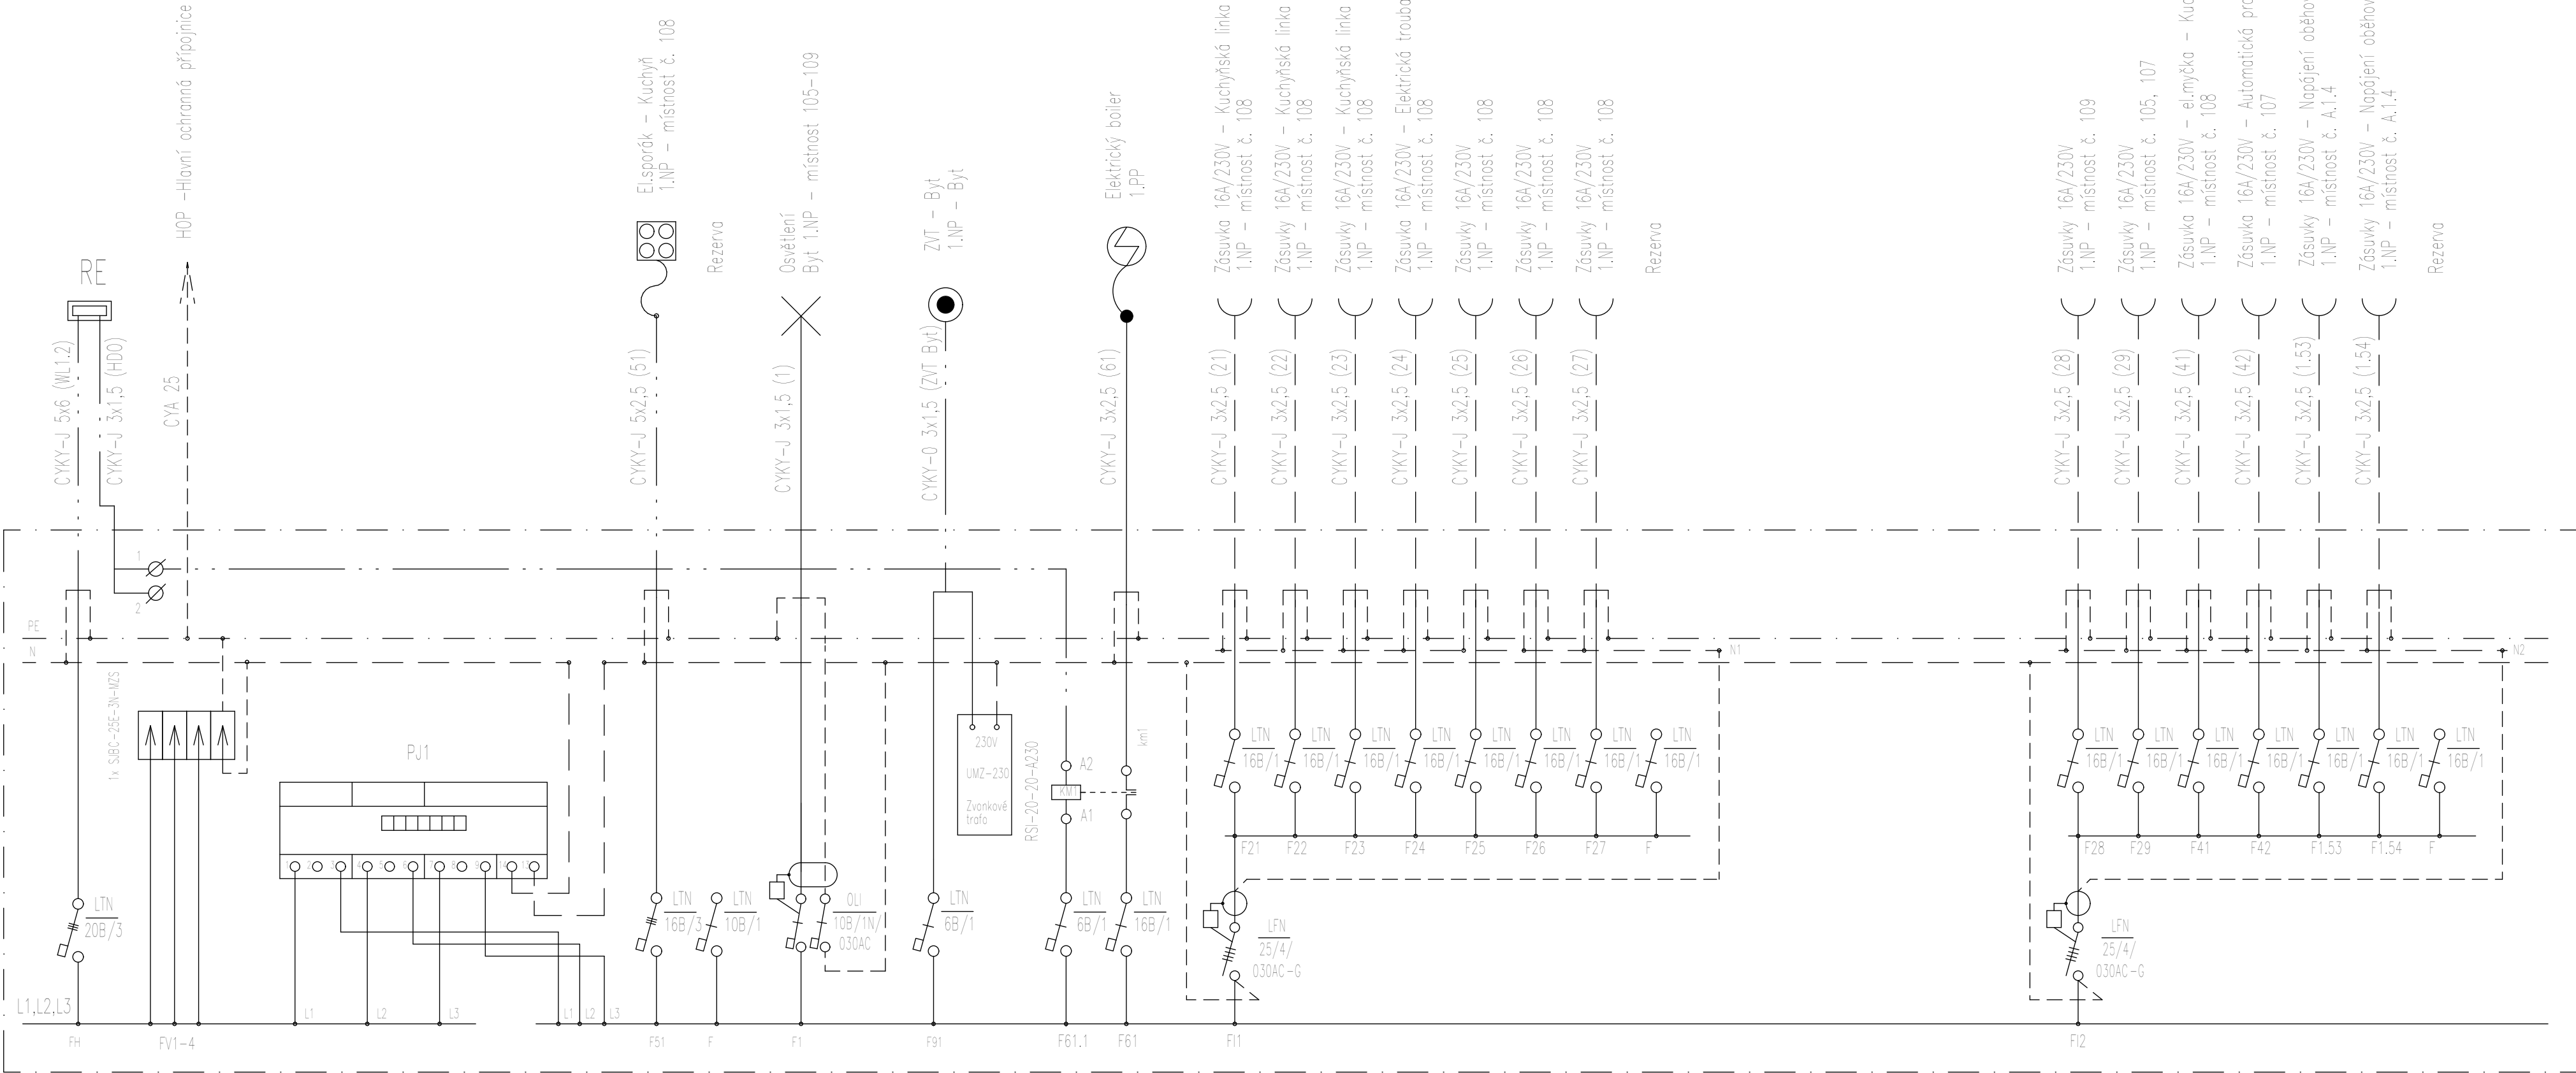

RB



1.

2.

3.

Rozvaděč: RB

Systém napětí: 3NPE, 3x400/230V, AC 50 Hz, TN-S
Jmenovitý proud: 20A
Zkratové proudy I_{ks}=10kA
Ochrana před neb. dot. napětím: Samostatným odpojením od zdroje dle ČSN 33-2000-4-41 ed.2
Typ provedení: "Z"
Typ: Oceloplechový 72 modulů zapuštěný
Krytí: IP30/IP20
Rozměry: š. 588, v. 620, hl. 136 mm
Přívod: vrchem
Vývody: vrchem

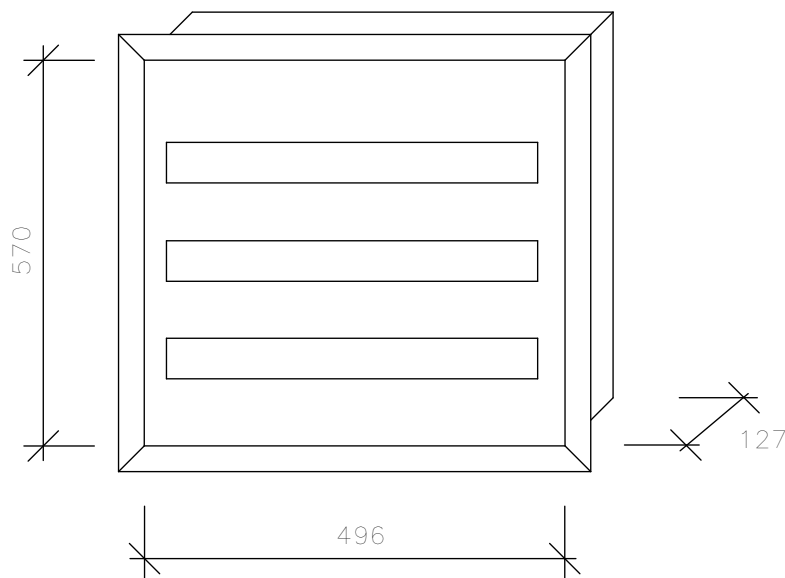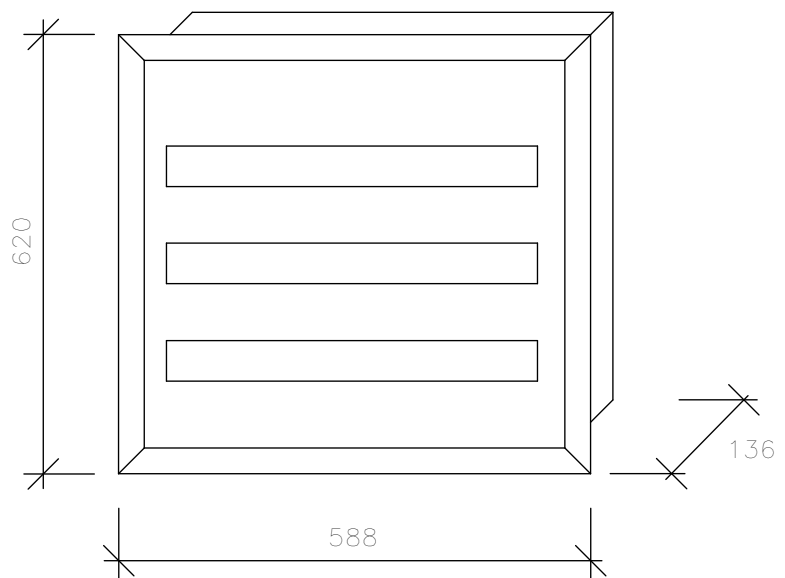

VYPRACOVAL Klabeněš Pavel	KONTROLOVAL Ing. Jaroslav Dvořák	Klicperova 1541 539 01 Hlinsko www.sonetbuilding.cz IČ: 29007747		
INVESTOR:	Obec Libkovic pod Řípem, Libkovic pod Řípem č. p. 81, 413 01 Roudnice nad Labem			
MÍSTO STAVBY:	Libkovic pod Řípem č. p. 37, 413 01 Roudnice nad Labem, par.č. st.212, k.ú. Libkovic pod Řípem 682977			
NÁZEV PROJEKTU: „SEN A STAVEBNÍ ÚPRAVY OBJEKTU OBČANSKÉHO VYBAVENÍ, č. p. 37“ (parc.č. st. 212, k.ú. Libkovic pod Řípem 682977, IČ. 00263915)				
VÝKRES:	Rozvaděč RB		FORMÁT DATUM STUPEŇ Č. ZAKÁZKY MĚŘÍTKO	10/2019 DPS 34/2019 Č. VÝKRESU D.1.1.4.1-07