


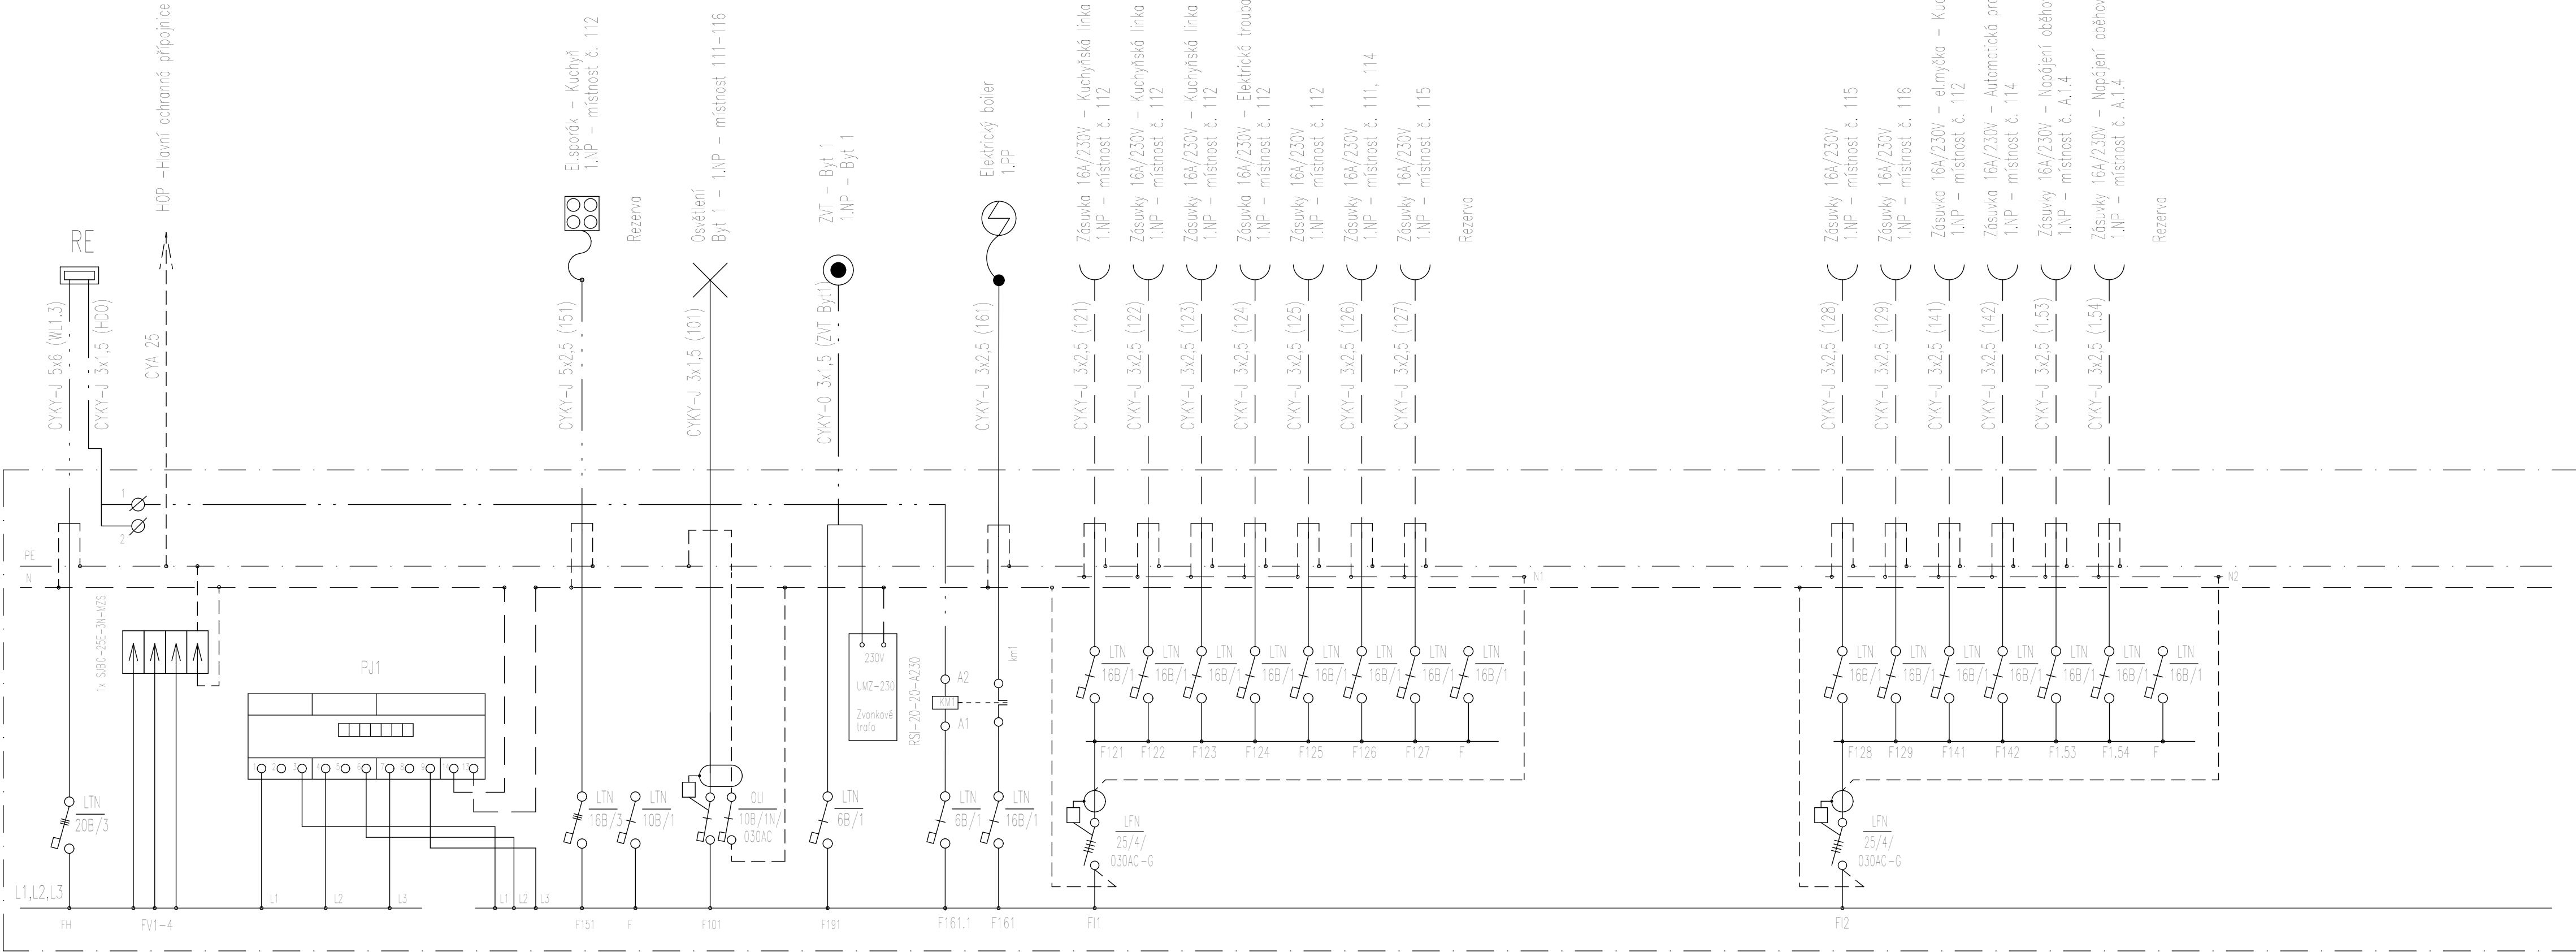



RB1

RB1
1.

RB1
2.


Rozvaděč: RB1

Systém napětí: 3NPE, 3x400/230V, AC 50 Hz, TN-S
Jmenovitý proud: 20A
Zkratové proudy I_{ks}=10kA
Ochrana před neb. dot. napětím: Samostatným odpojením od zdroje dle ČSN 33-2000-4-41 ed.2
Typ provedení: "Z"
Typ: Oceloplechový 72 modulů zapuštěný
Krytí: IP30/IP20
Rozměry: š. 588, v. 620, hl. 136 mm
Přívod: vrchem
Vývody: vrchem

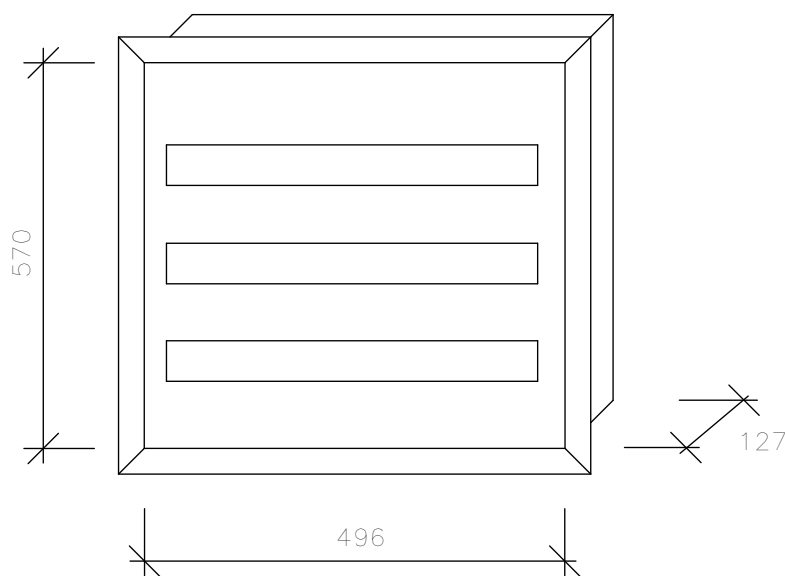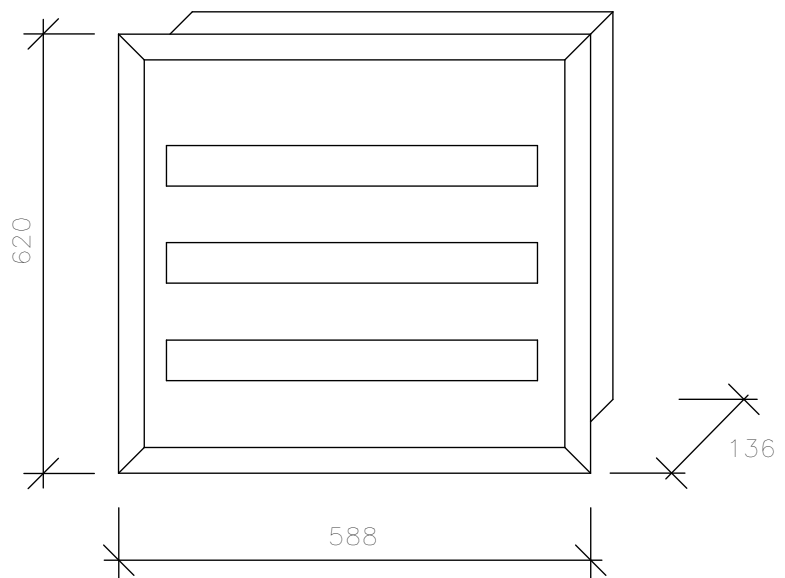

RB1
3.

VYPRACOVAL Klibeněš Pavel	KONTROLOVAL Ing. Jaroslav Dvořák	Klicperova 1541 539 01 Hlinsko www.sonetbuilding.cz IČ: 29007747		
INVESTOR: Obec Libkovic pod Řípem, Libkovic pod Řípem č. p. 81, 413 01 Roudnice nad Labem				
MÍSTO STAVBY: Libkovic pod Řípem č. p. 37, 413 01 Roudnice nad Labem, par.č. st.212, k.ú. Libkovic pod Řípem 682977				
NÁZEV PROJEKTU: „SEN A STAVEBNÍ ÚPRAVY OBJEKTU OBČANSKÉHO VYBAVENÍ, č. p. 37“ (parc.č. st. 212, k.ú. Libkovic pod Řípem 682977, IČ. 00263915)				
VÝKRES: Rozvaděč RB1			FORMÁT DATUM STUPEŇ Č. ZAKÁZKY MĚŘÍTKO	10/2019 DPS 34/2019 Č. VÝKRESU D.1.1.4.1-08

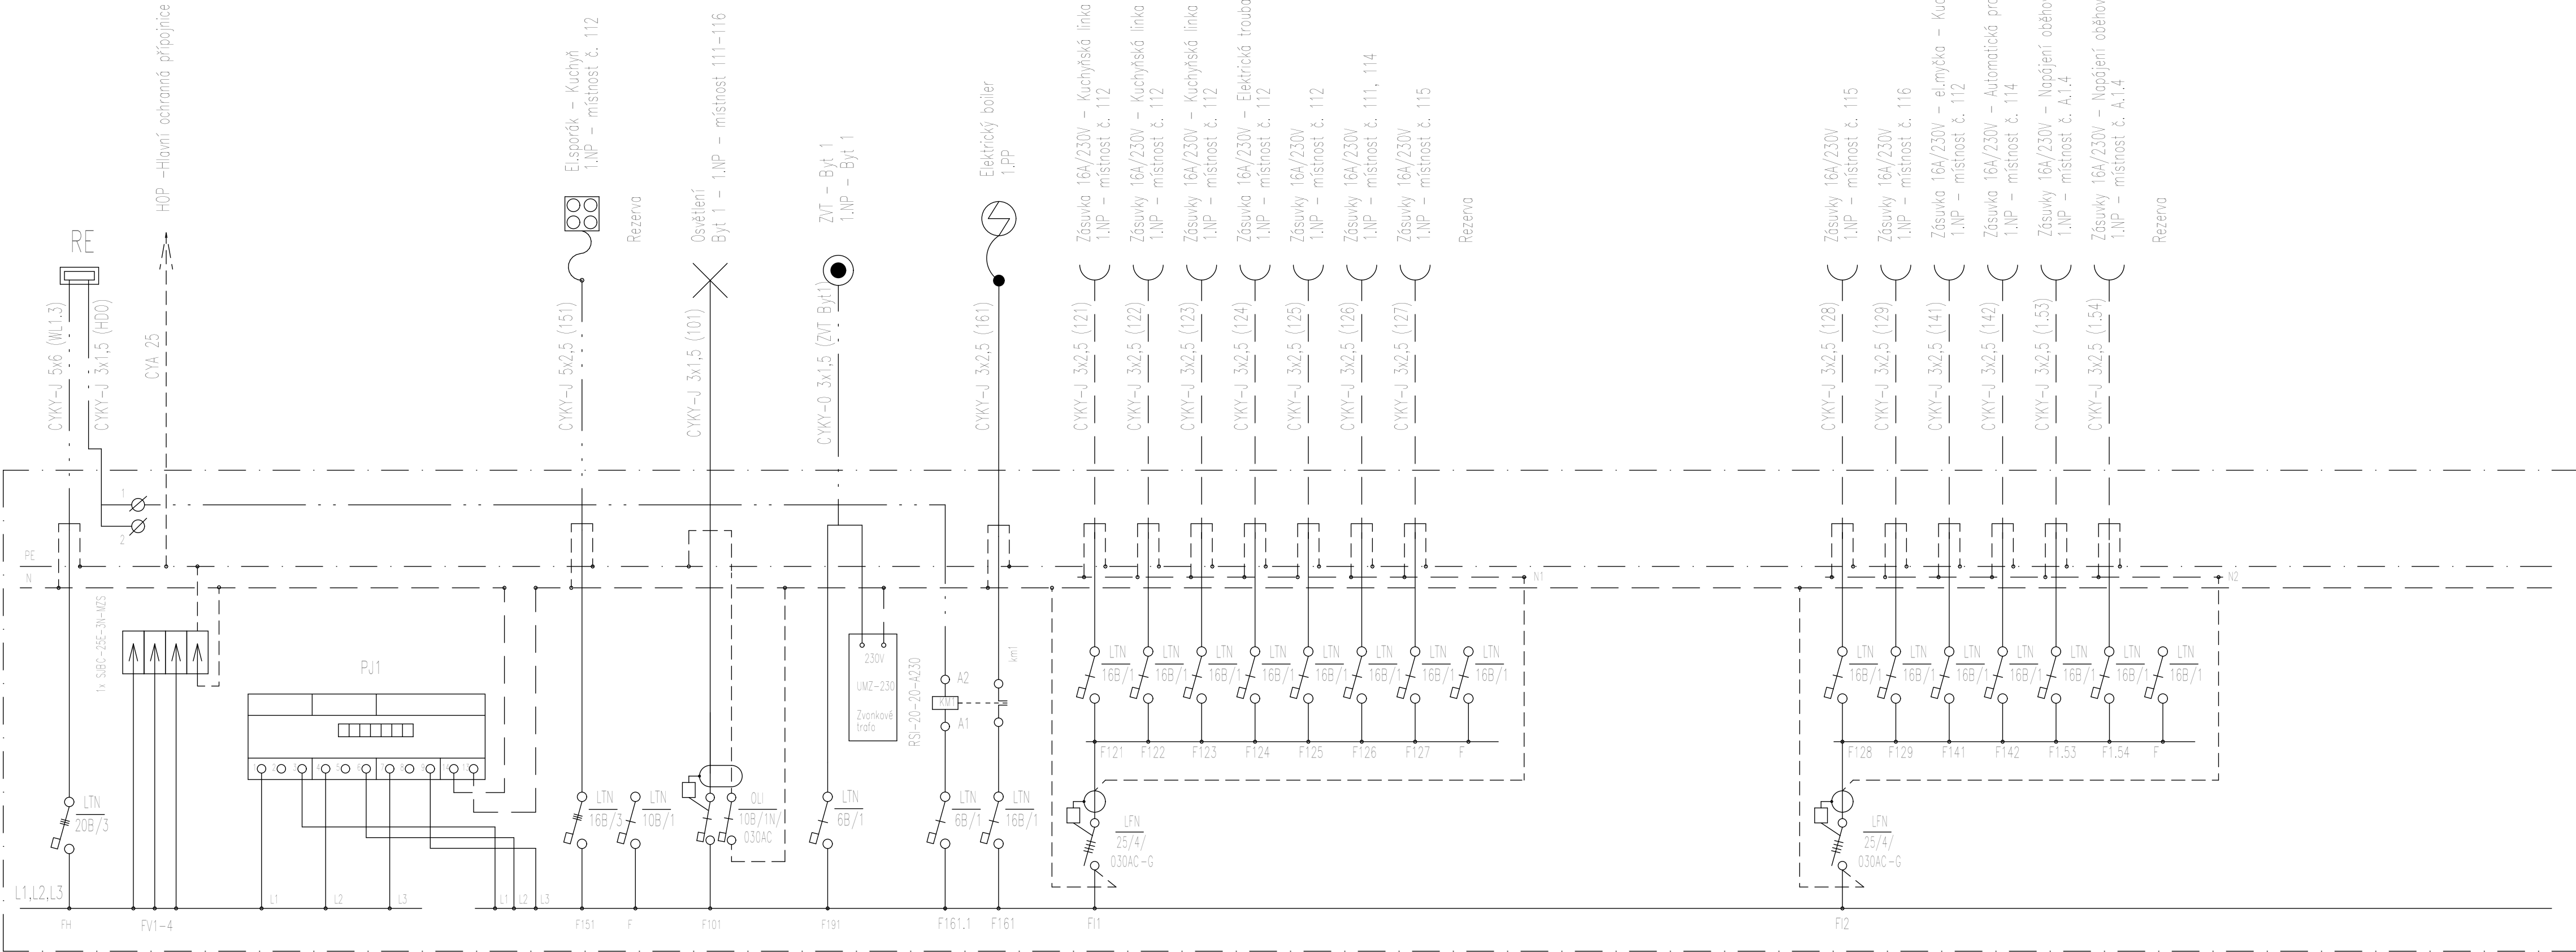



RB1

RB1
1.

RB1
2.

Rozvaděč: RB1

Systém napětí: 3NPE, 3x400/230V, AC 50 Hz, TN-S
Jmenovitý proud: 20A
Zkratové proudy I_{ks}=10kA
Ochrana před neb. dot. napětím: Samostatným odpojením od zdroje dle ČSN 33-2000-4-41 ed.2
Typ provedení: "Z"
Typ: Oceloplechový 72 modulů zapuštěný
Krytí: IP30/IP20
Rozměry: š. 588, v. 620, hl. 136 mm
Přívod: vrchem
Vývody: vrchem

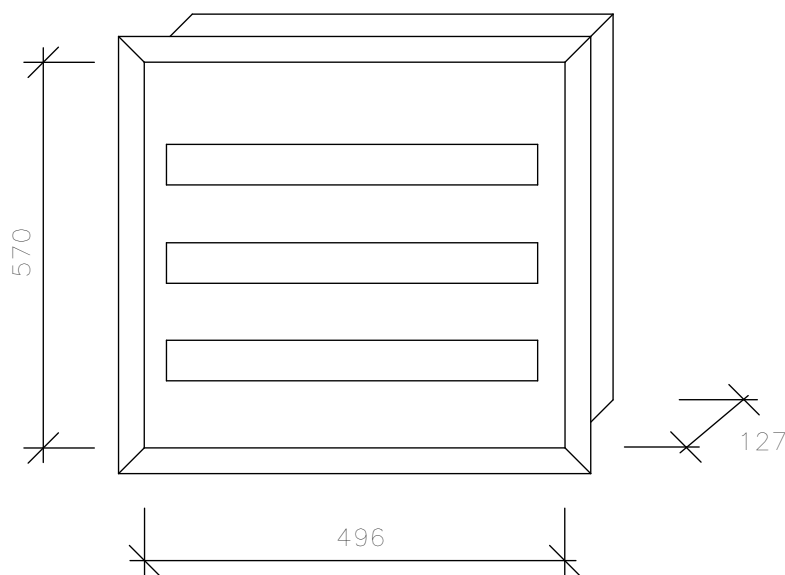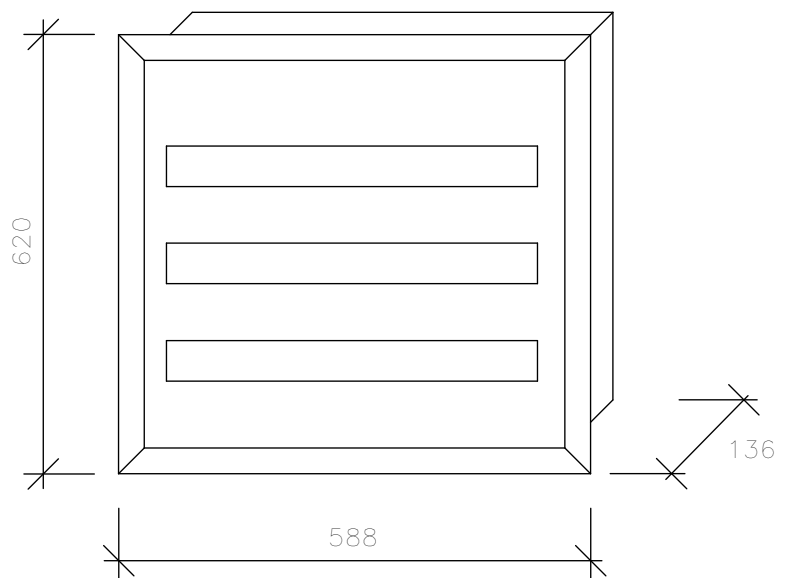

RB1
3.

VYPRACOVAL Klabeněš Pavel	KONTROLOVAL Ing. Jaroslav Dvořák	Klicperova 1541 539 01 Hlinsko www.sonetbuilding.cz IČ: 29007747		
INVESTOR: Obec Libkovic pod Řípem, Libkovic pod Řípem č. p. 81, 413 01 Roudnice nad Labem				
MÍSTO STAVBY: Libkovic pod Řípem č. p. 37, 413 01 Roudnice nad Labem, par.č. st.212, k.ú. Libkovic pod Řípem 682977				
NÁZEV PROJEKTU: „SEN A STAVEBNÍ ÚPRAVY OBJEKTU OBČANSKÉHO VYBAVENÍ, č. p. 37“ (parc.č. st. 212, k.ú. Libkovic pod Řípem 682977, IČ. 00263915)				
VÝKRES: Rozvaděč RB1			FORMÁT	
			DATUM	10/2019
			STUPEŇ	DPS
			Č. ZAKÁZKY	34/2019
			MĚŘÍTKO	Č. VÝKRESU D.1.1.4.1-08