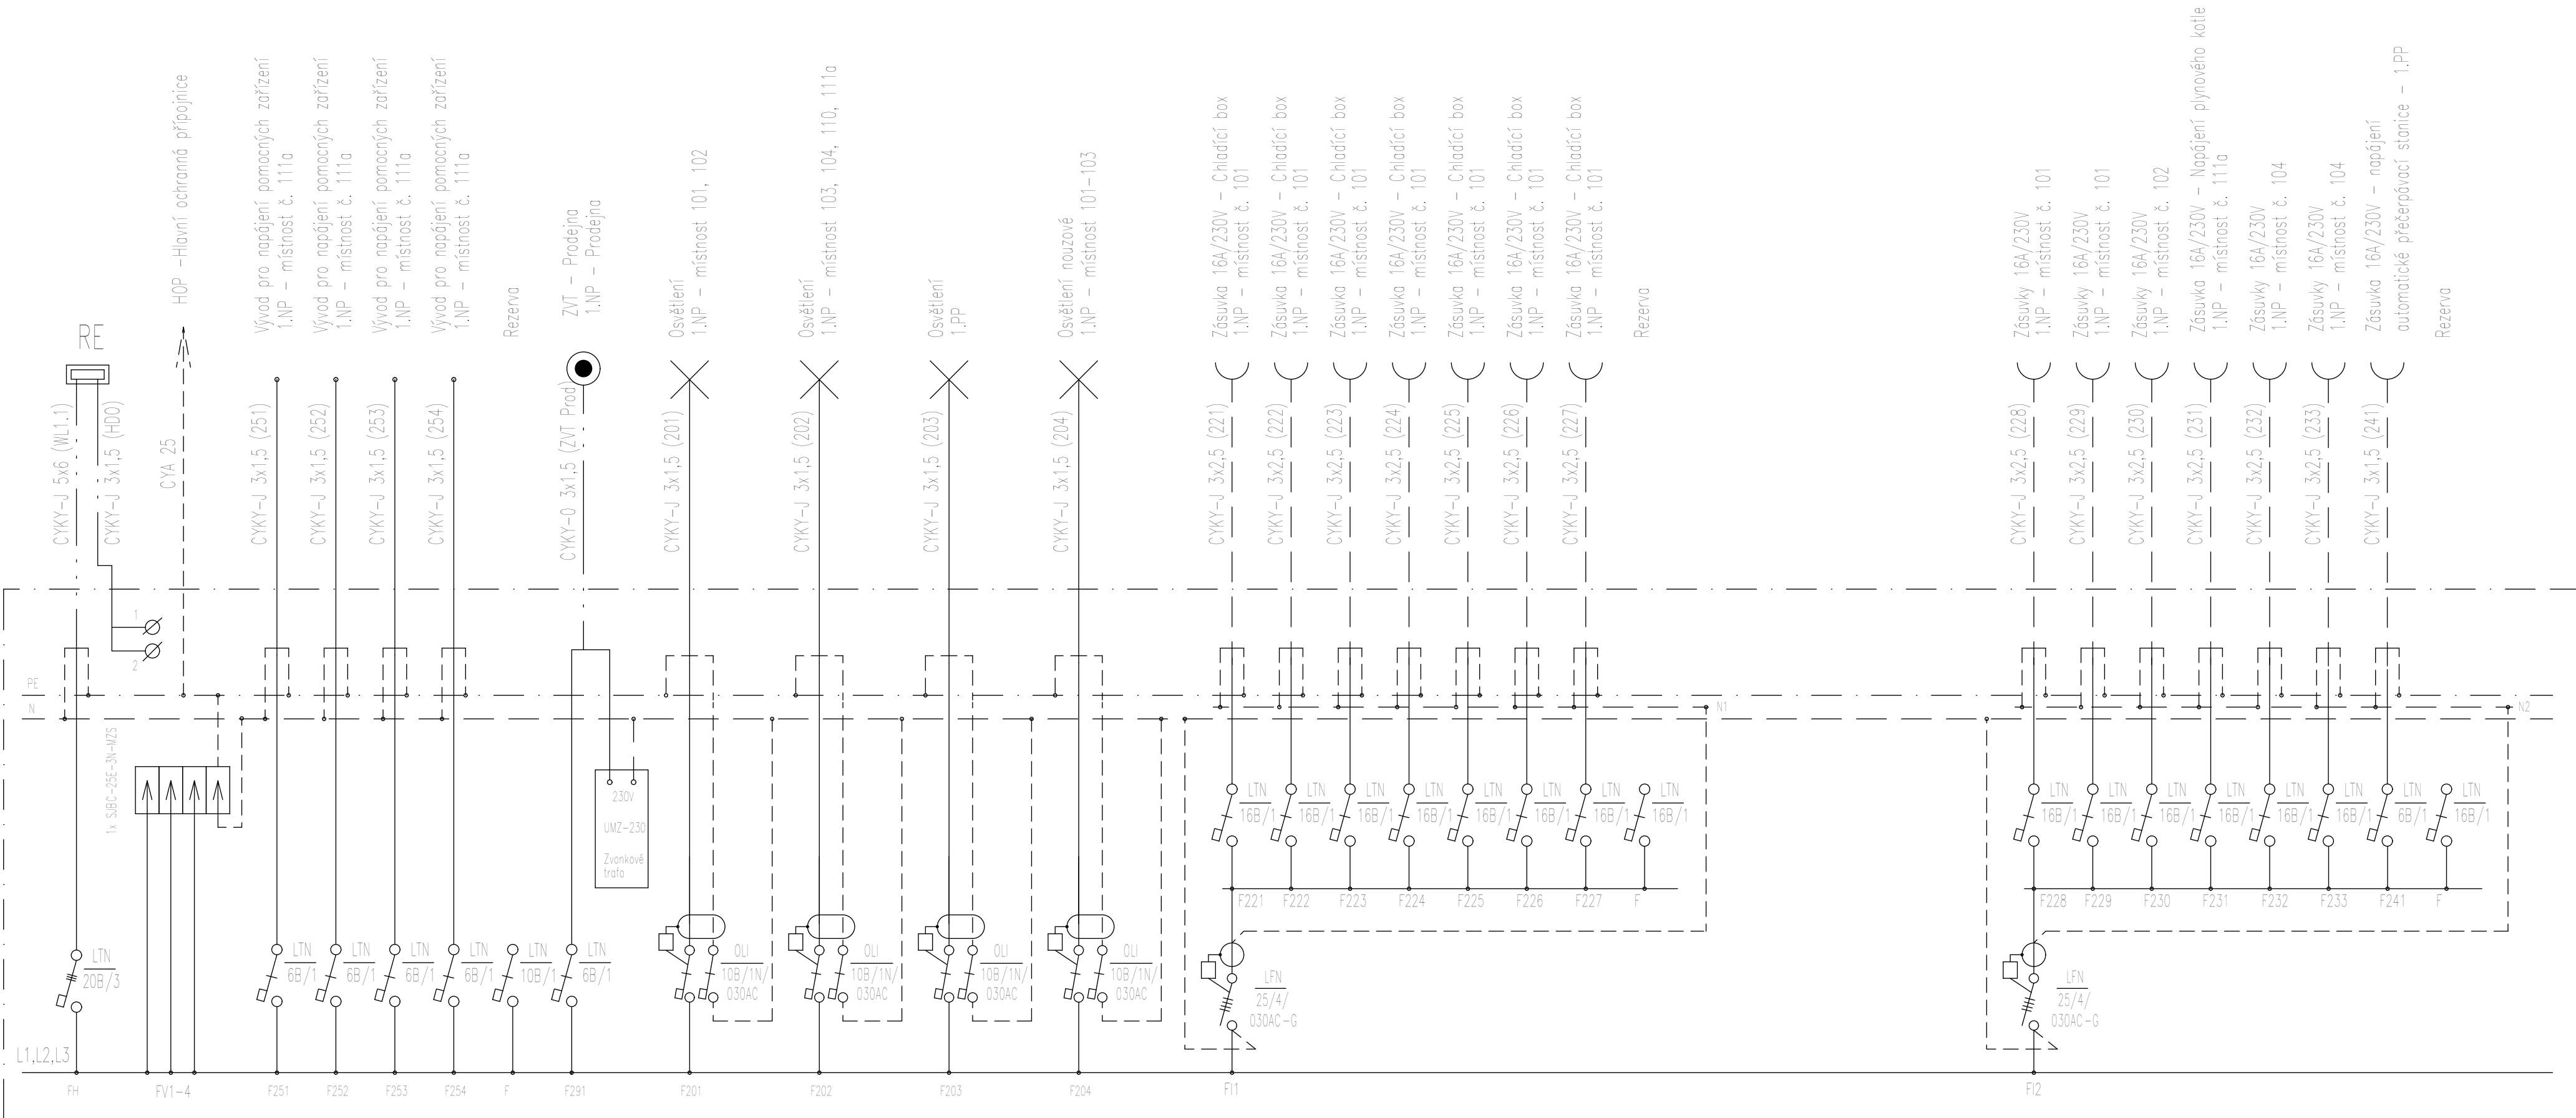
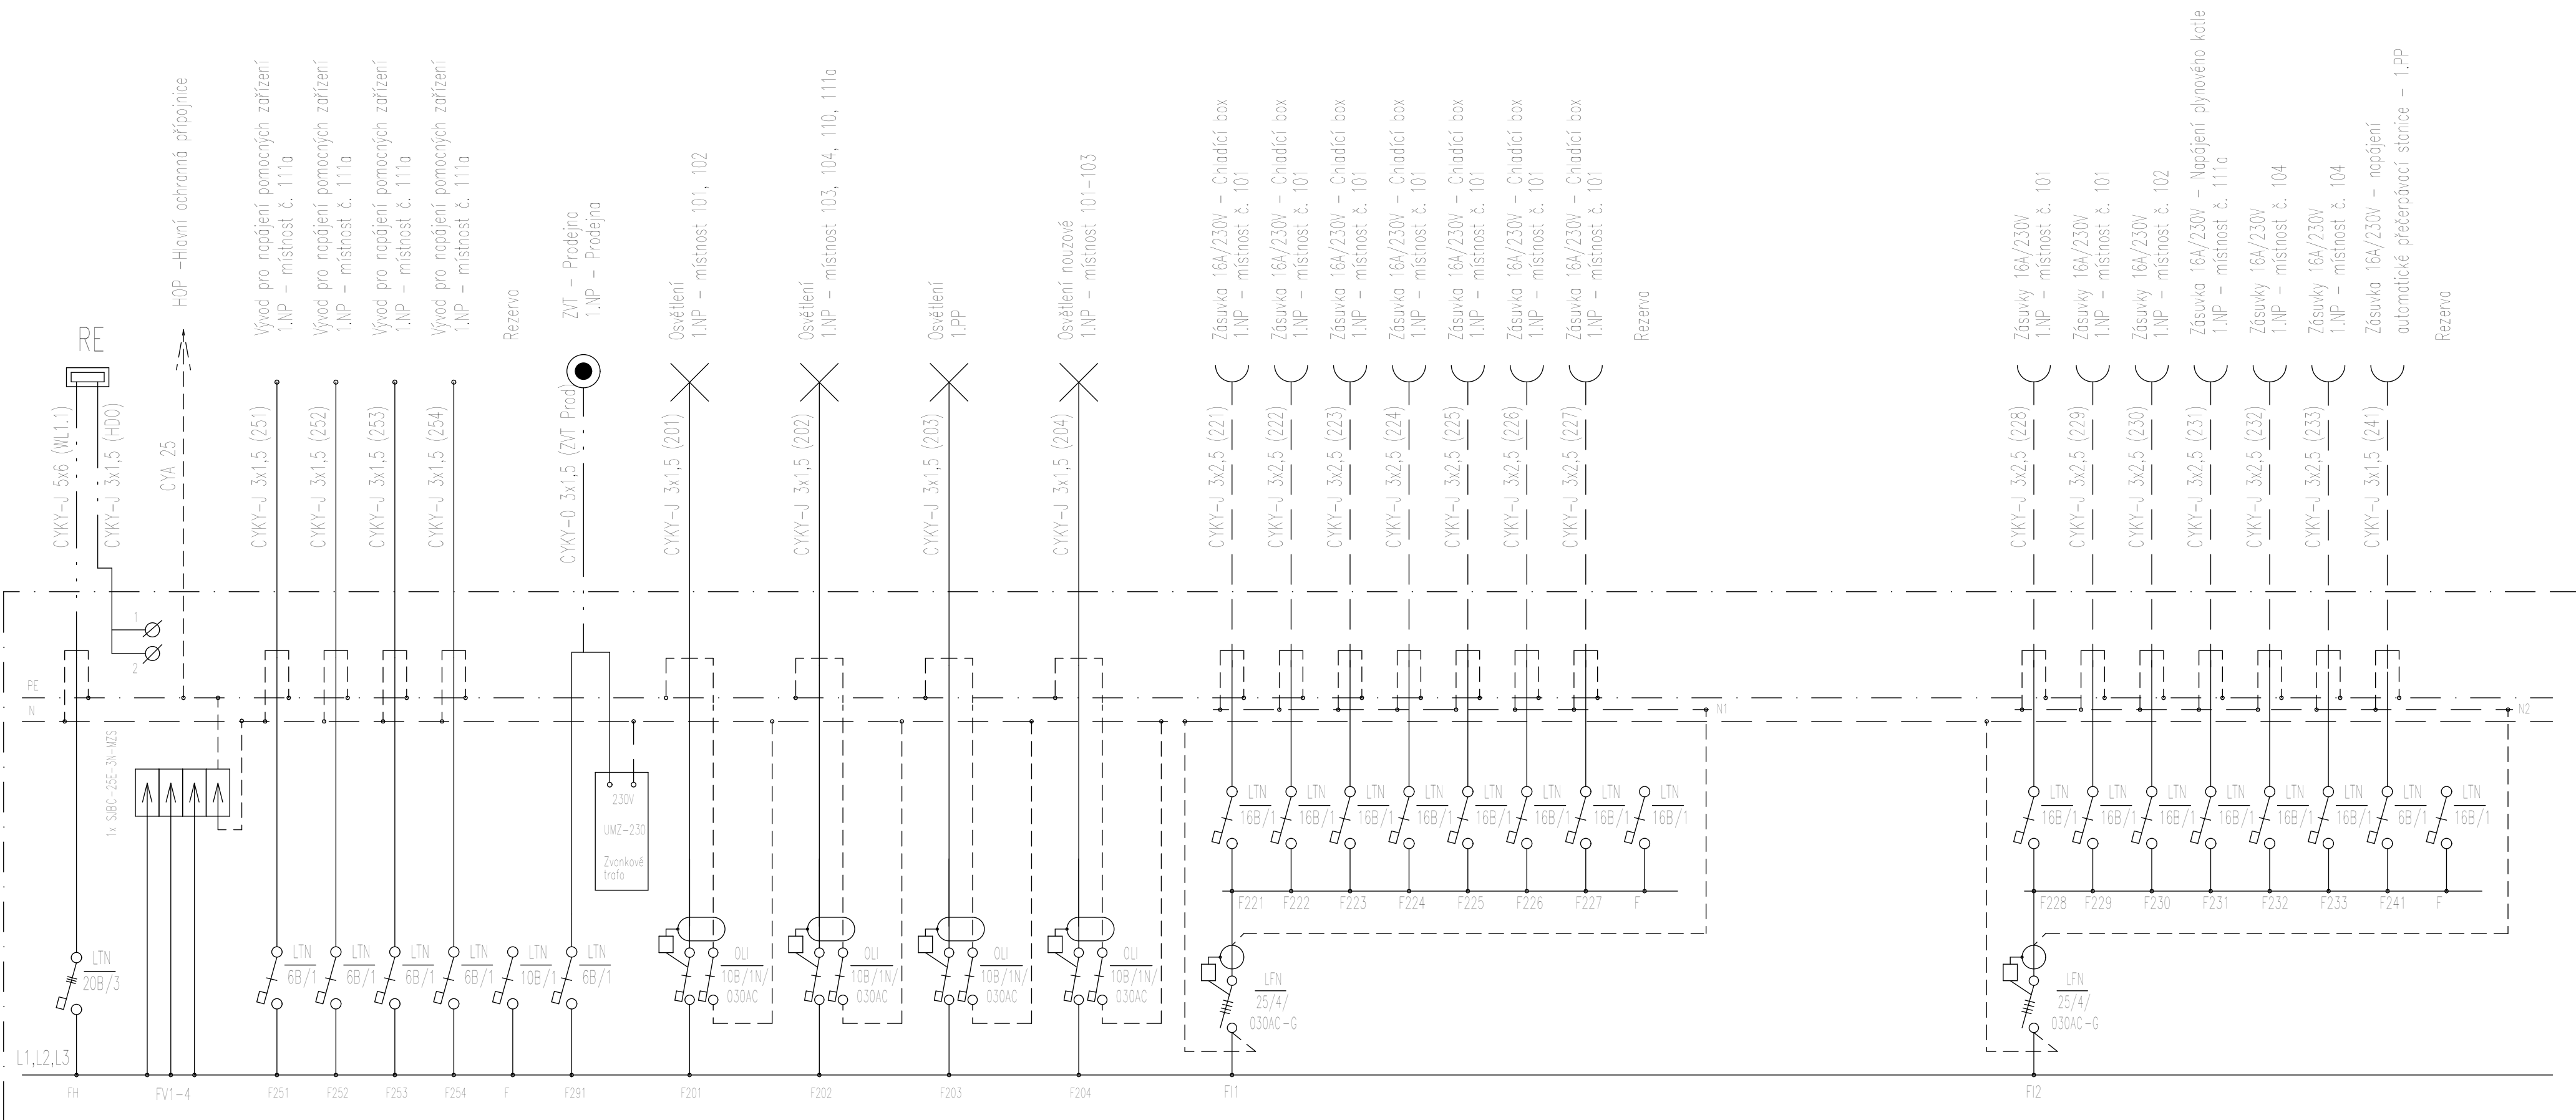




RP



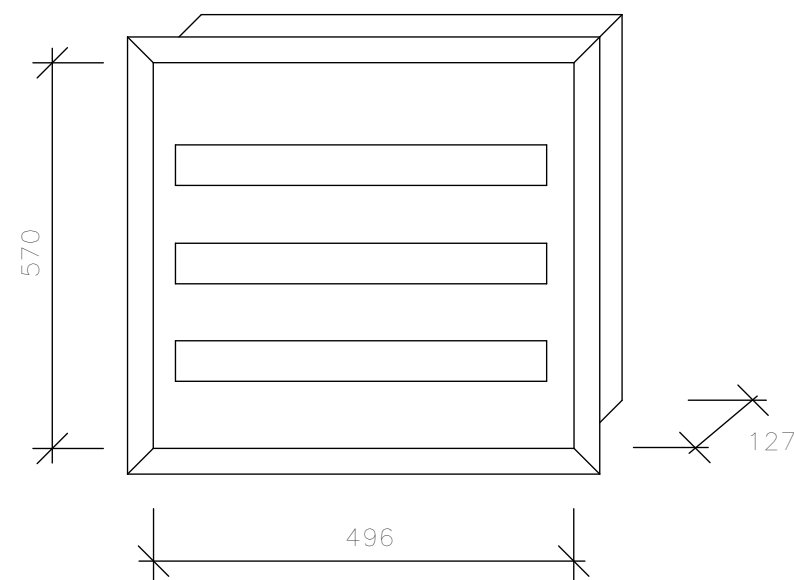
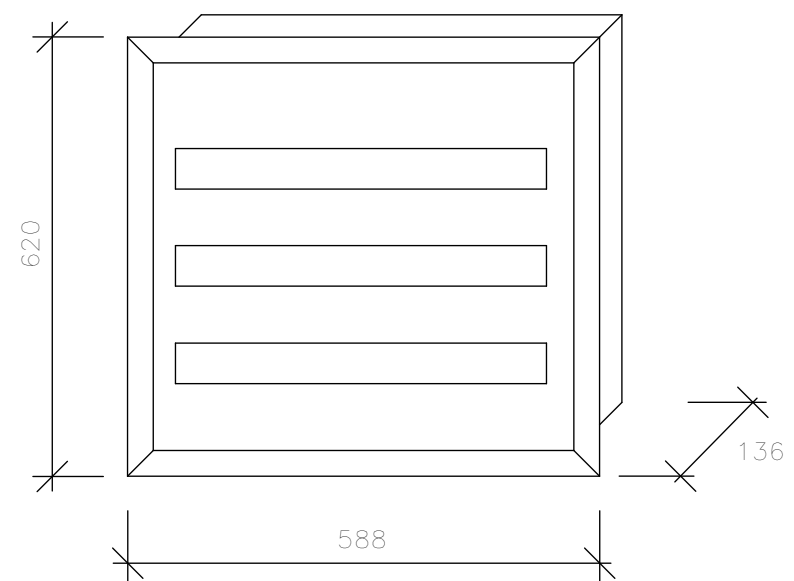
RP



Zkratové proudy $I_{ks}=10\text{kA}$

Typ provedení: "Z"

Rozměry: š. 588, v. 620, hl. 136 mm

RP
3.

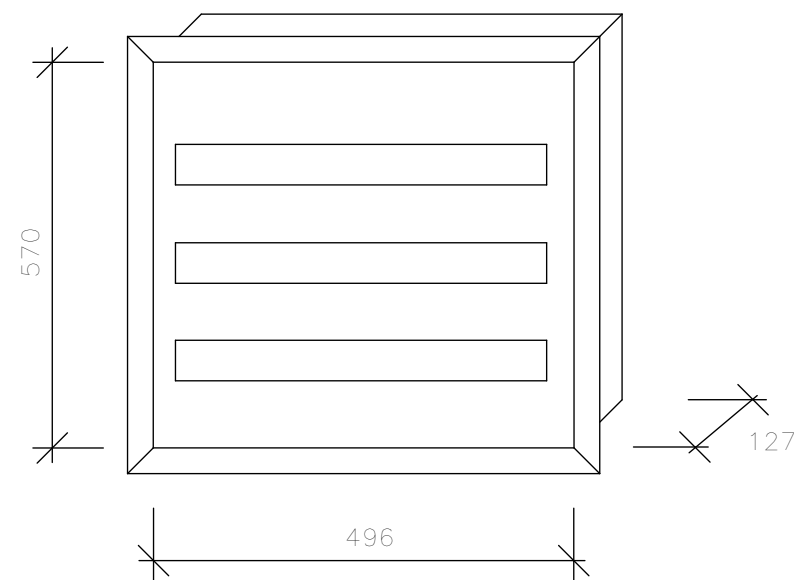
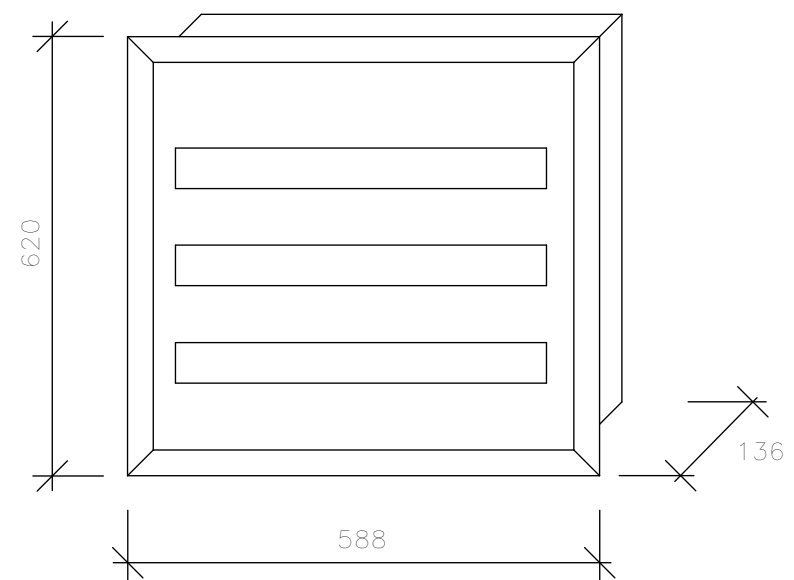
VYPRACOVÁL Klášenský Pavel	KONTAKTOVAL Ing. Jaroslav Dvořák	Kleperova 1541 539 01 Hlinsko www.zonitubing.cz IČ: 29007747	
INVESTOR: Obec Litkovice pod Řípem, Litkovice pod Řípem č. p. 81, 413 01 Roudnice nad Labem			
MÍSTO STAVBY: Litkovice pod Řípem č. p. 37, 413 01 Roudnice nad Labem, par. č. st.212, k.ú. Litkovice pod Řípem 682977			
NÁZEV PROJEKTU:			
„SEN A STAVEBNÍ ÚPRAVY OBJEKTU OBČANSKÉHO VYBAVENÍ, č. p. 37“ (par.č. st. 212, k.ú. Litkovice pod Řípem 682977, IČ. 00263915)			
VÝKRES: Rozvaděč RP		FORMÁT DATUM 10/2019	STUPEŇ DPS Č. ZAKÁZKY 34/2019
		MÉŘITKO	Č. VÝKRESU D.1.1.4.1-06



Zkratové proudy $I_{ks}=10\text{kA}$

Typ provedení: "Z"

Rozměry: š. 588, v. 620, hl. 136 mm

RP
3.

VYPRACOVAL Klášenek Pavel	KONTROLOVAL Ing. Jaroslav Dvořák	Kleperova 1541 539 01 Hlinsko www.sonebudbuilding.cz IČ: 29007747		
INVESTOR: Obec Litkovice pod Řípem, Litkovice pod Řípem č. p. 81, par. č. 212, k. ú. Litkovice pod Řípem 682977				
MÍSTO STAVBY: Litkovice pod Řípem č. p. 37, 413 01 Roudnice nad Labem, par. č. 212, k. ú. Litkovice pod Řípem 682977				
NÁZEV PROJEKTU:				
„SEN A STAVEBNÍ ÚPRAVY OBJEKTU OBČANSKÉHO VYBAVENÍ, č. p. 37“ (par. č. 212, k. ú. Litkovice pod Řípem 682977, IČ. 00263915)			FORMÁT	10/2019
			DATUM	DPS
			Č. ZAKÁZKY	34/2019
VÝKRES: Rozvaděč RP			MÉŘITKO	Č. VÝKRESU D.1.1.4.1-06