


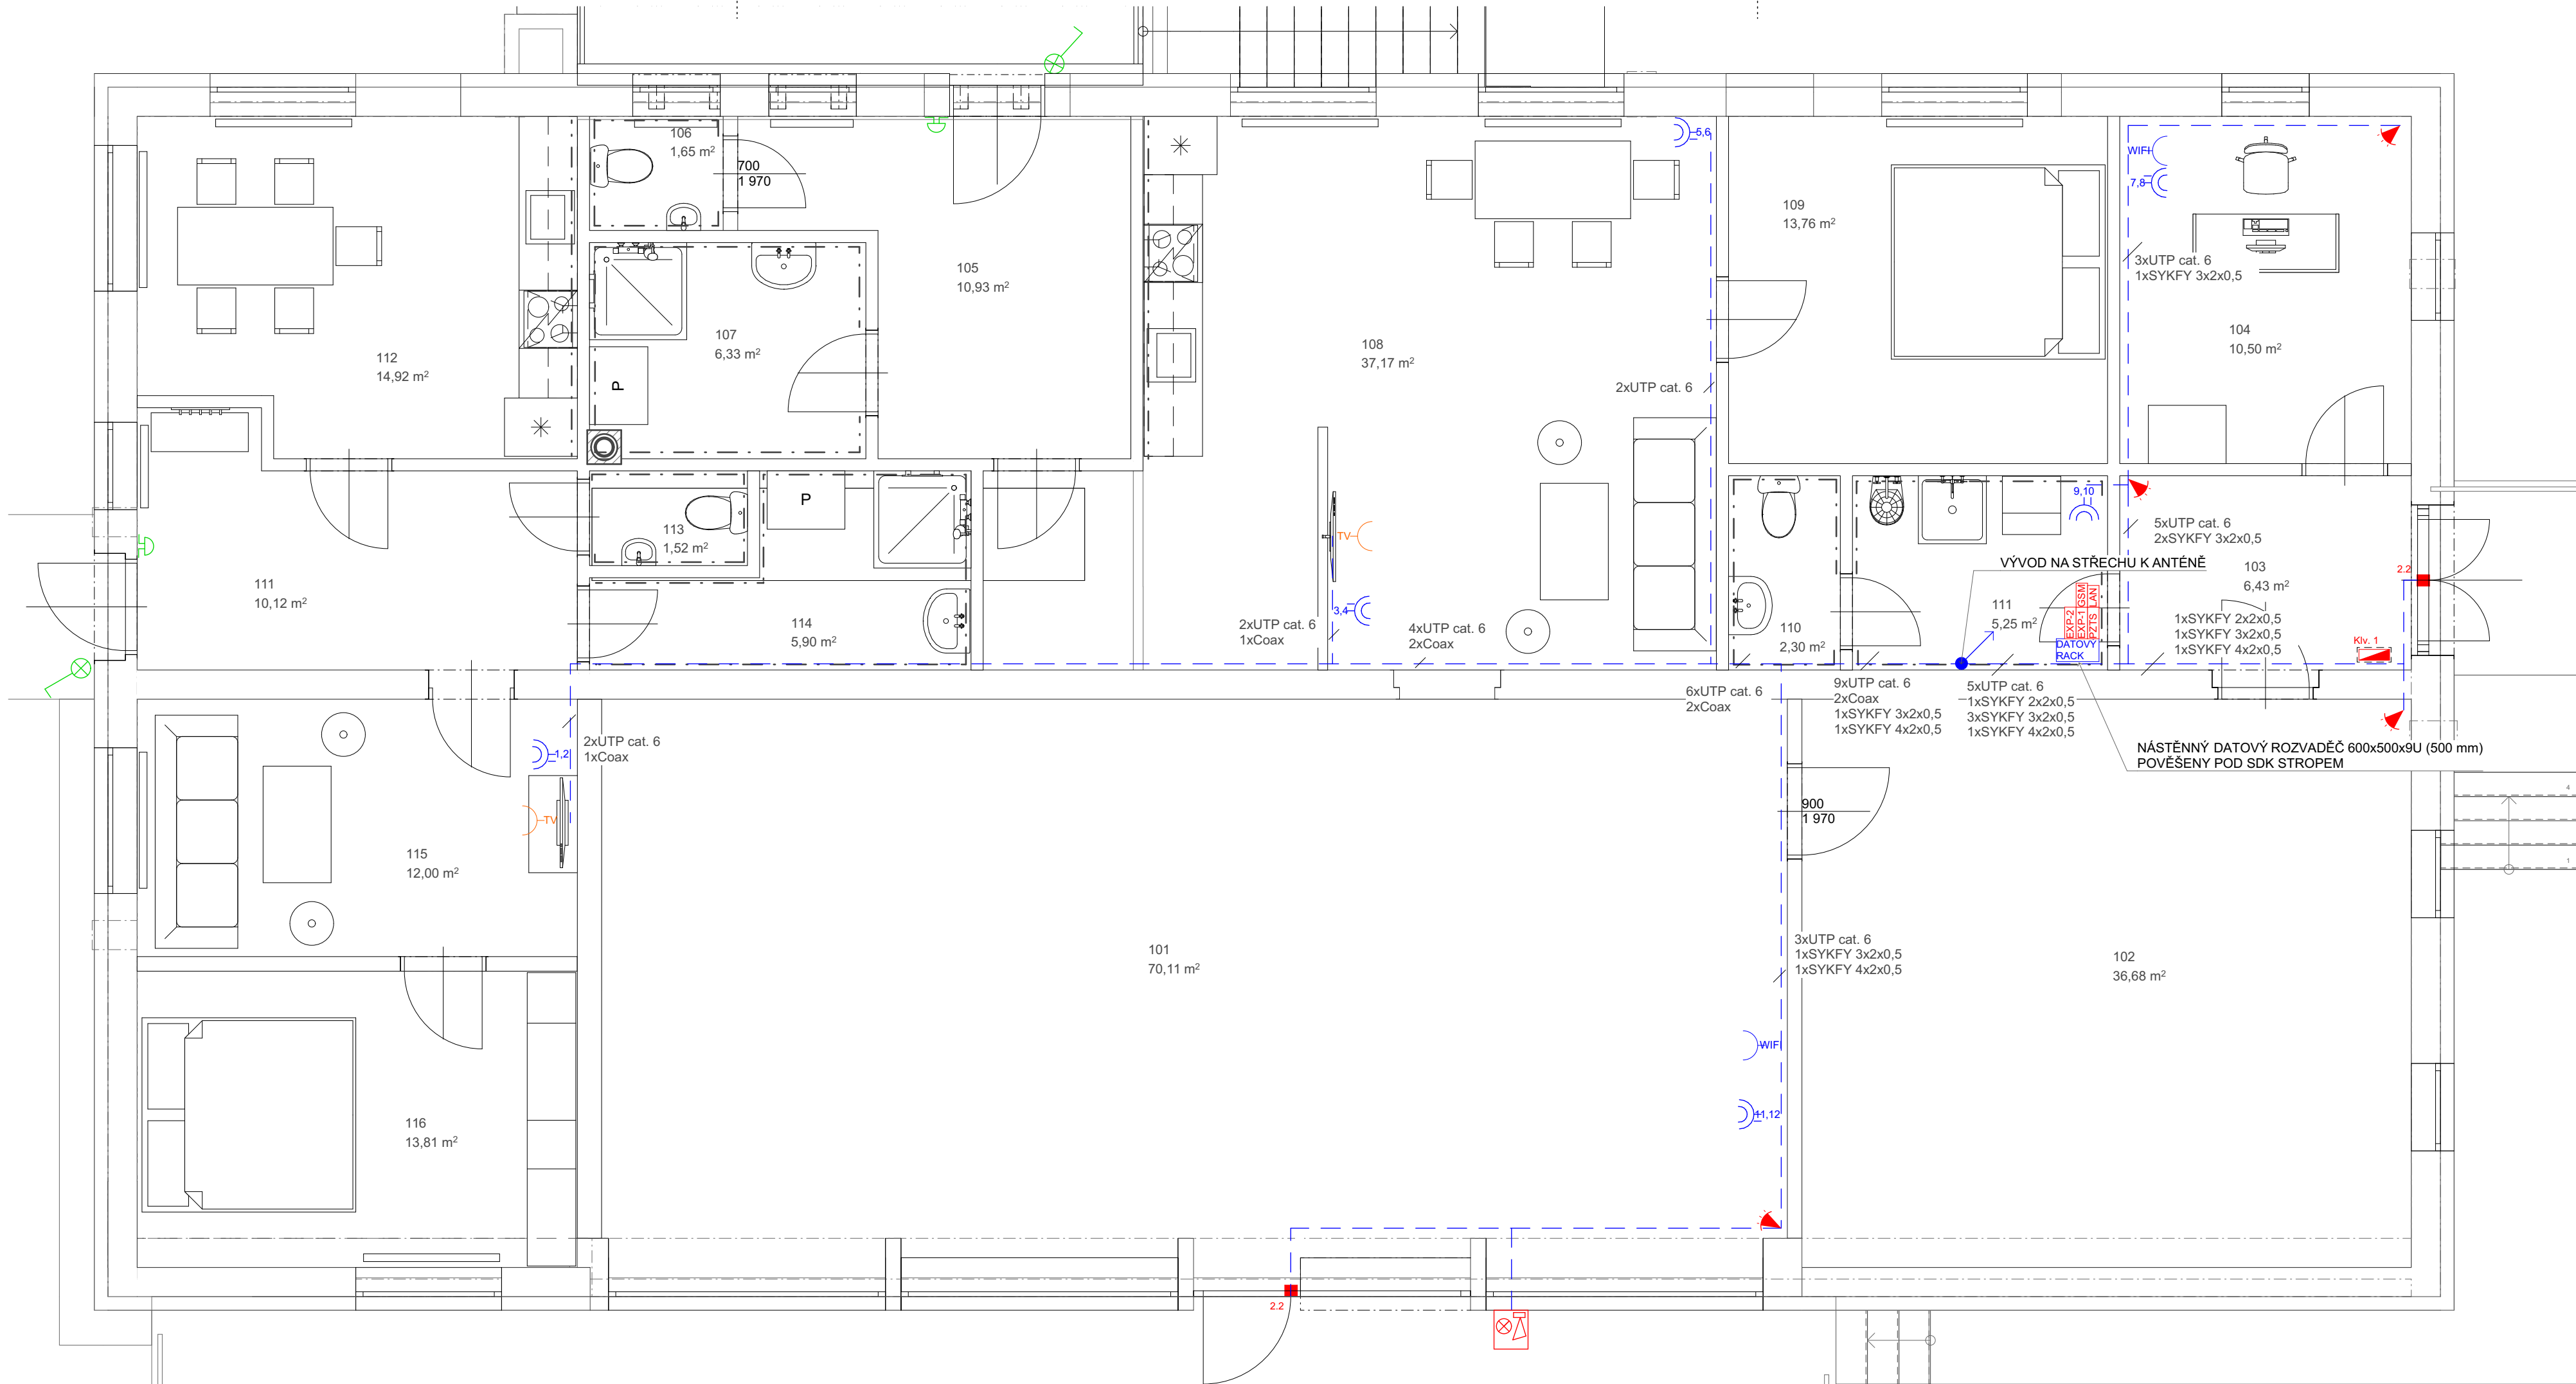

POZNÁMKA

Projektová dokumentace je navržena dle dostupných možných informací. Při stavebních pracích mohou být zjištěny takové skutečnosti, které mohou ovlivnit předpoklad a rozsah prací. V těchto případech bude projekt v předstihu upozorněn a úprava bude řešena v rámci změnového řízení.

Jakékoli změny projektu, záměny materiálů neb změny detailů, ať už v průběhu realizace nebov rámci výrobní přípravy dodavatele, podléhají schválení projektantem. Za změny provedené bez vědomí projektanta nebo proti jeho vůli nenese projektant zodpovědnost.

Tento výkres je jen dílčím výkresem projektu, nedílnou součástí dokumentace je technická zpráva a ostatní výkresy.

Přesné pozice datových zásuvek budou před realizací upřesněny investorem na základě finálního interiéru jednotlivých prostor. Výška datových zásuvek, u kterých není uvedena výška budou instalovány ve výšce 300 mm nad čistou podlahou a budou instalovány vedle zásuvek elektro.

LEGENDA

- WIFI
- TV
- PZTS
- GSM
- LAN
- EXP
- klávesnice PZTS, instalováno v zápusné kovové krabici
- pohybový detektor PIR
- magnetický kontakt zápusný
- zálohovaná venkovní siréna s blikáčem
- společná kabelová trasa tvořená skupinovými příchýtkami nad SDK pohledem

0,000 = 219,41 m n.m., B.p.v. / SOUŘADNICOVÝ SYSTÉM JTSK

VYPRACOVAL	KONTROLOVAL	Klicperova 1541 539 01 Hlinsko www.sonetbuilding.cz		
Kristýna Žáková	Ing. Jaroslav Dvořák			
INVESTOR: Obec Libkovice pod Řípem, Libkovice pod Řípem č. p. 181, 413 01 Roudnice nad Labem				
MÍSTO STAVBY: Libkovice pod Řípem č. p. 37, 413 01 Roudnice nad Labem , parc.č. st. 212, k. ú. Libkovice pod Řípem 682977				
NÁZEV PROJEKTU:			FORMÁT	4xA4
„SEN A STAVEBNÍ ÚPRAVY OBJEKTU OBČANSKÉHO VYBAVENÍ, č. p. 37“			DATUM	10/2019
(parc.č. st. 212, k.ú. Libkovice pod Řípem 682977, IČ. 00263915)			STUPEŇ	DSP+DPS
			Č. ZAKÁZKY	34/2019
VÝKRES: Slaboproud 1NP			MĚŘÍTKO 1 : 50	Č. VÝKRESU D.1.4.6.1