



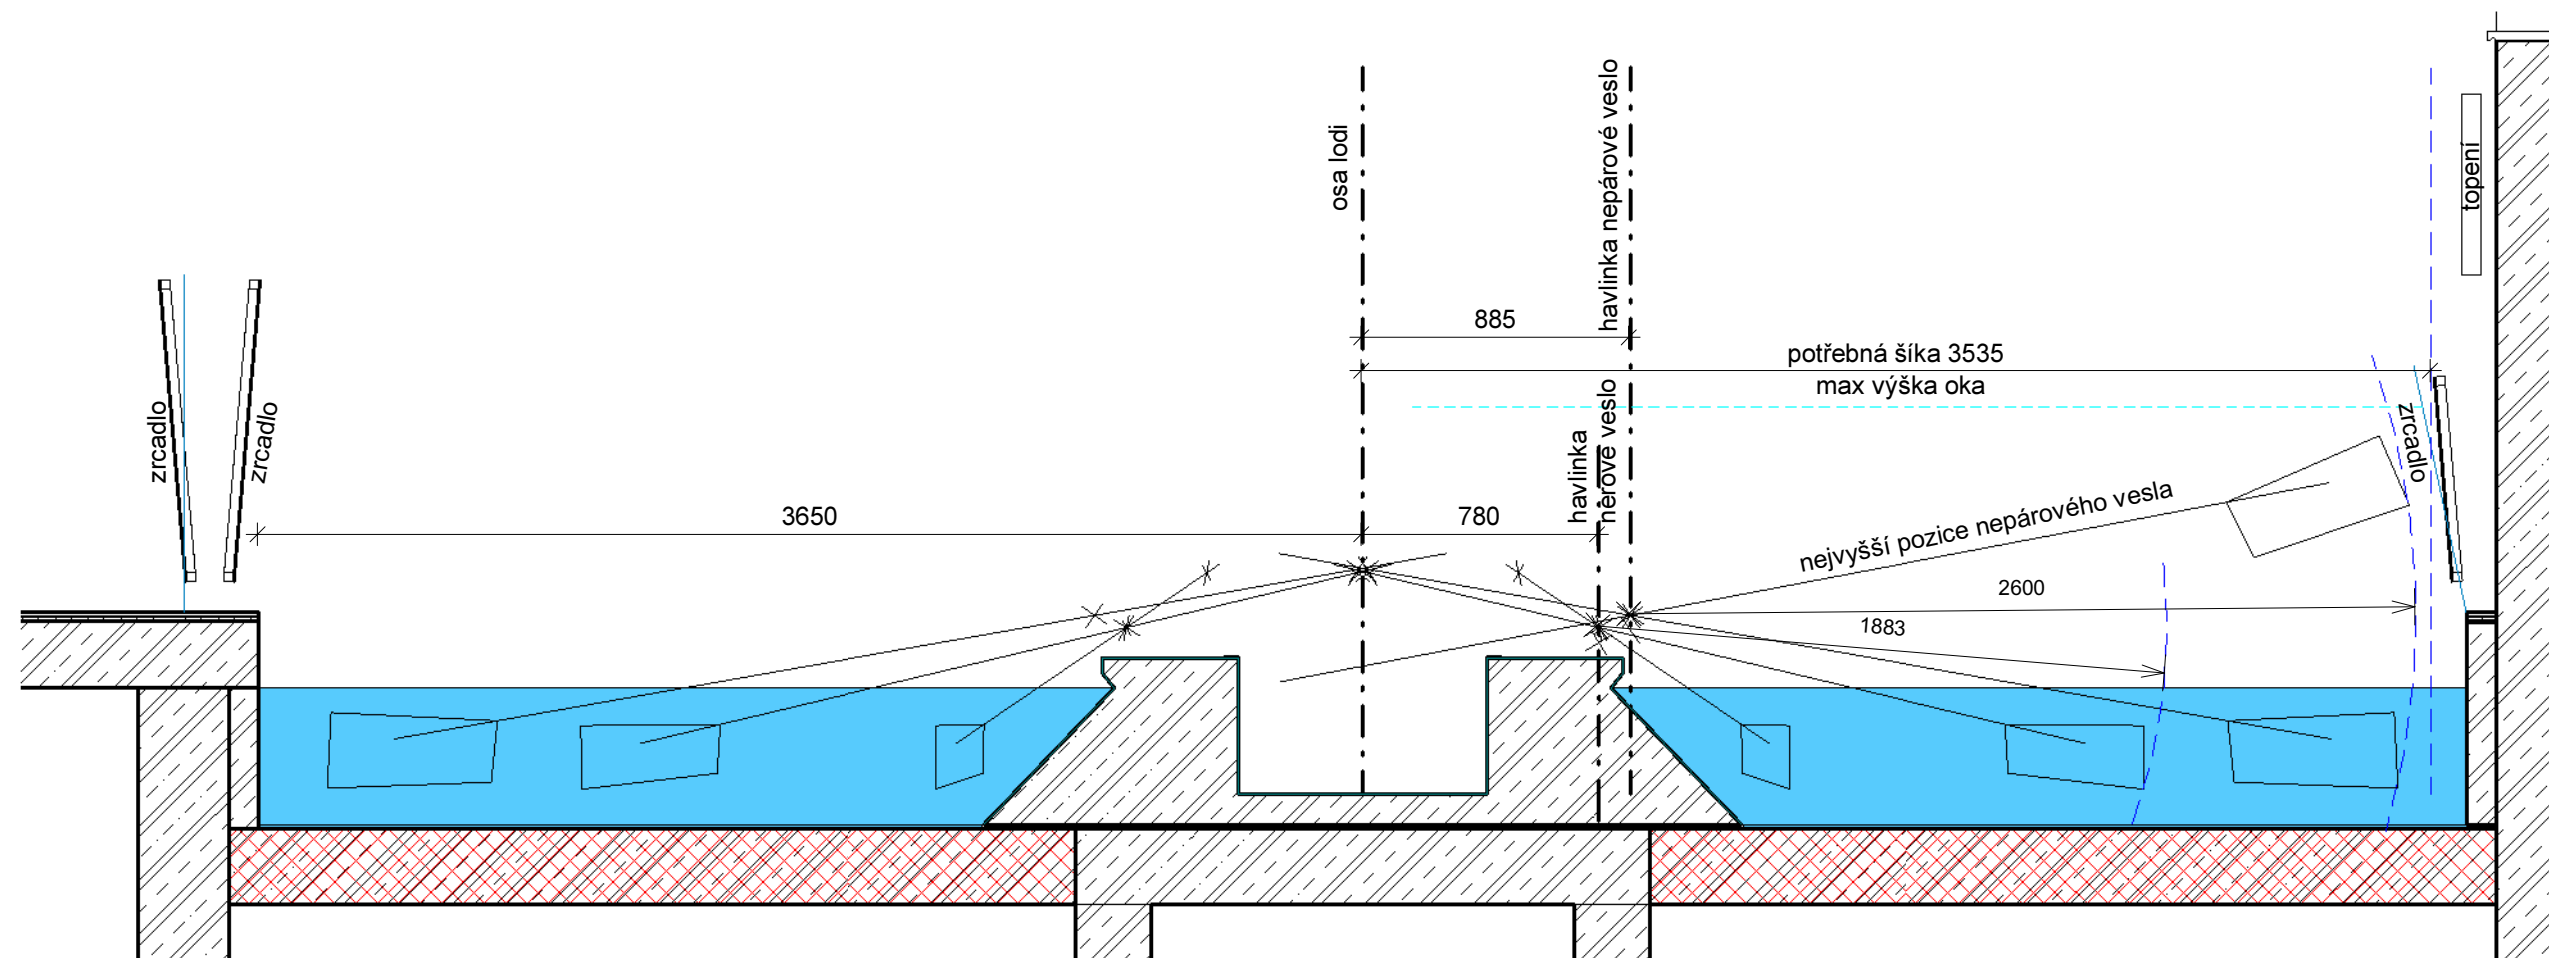

ERGONOMETRIE
VESLOVACÍ ŘEZ

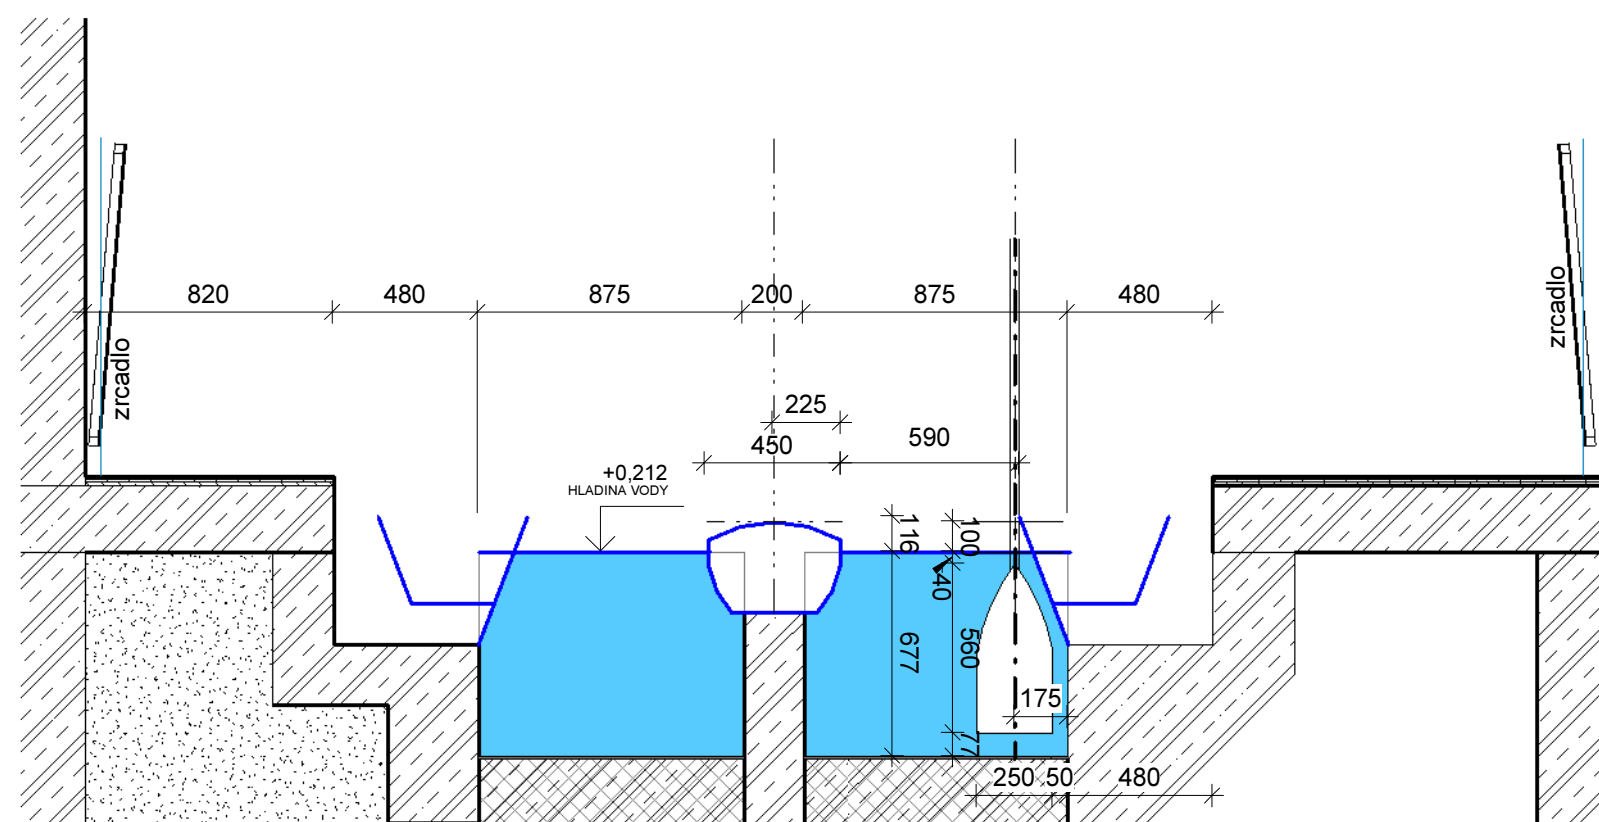

ERGONOMETRIE
PADLOVACÍ ŘEZ