




Skladby konstrukcí - bourané konstrukce - podlahy

- BK.1 Skladba podlahy - keramická dlažba
10-20 mm Stávající keramická dlažba
- + spárovací hmota
6 mm Lepicí jednosložková hmota na bázi cementu pro lepení keramických obkladů a dlažby
- Odstranění nesoudržných vrstev betonu
- Stávající souvrství podlahy
- BK.2 Skladba podlahy - schodiště
2,5mm PVC + PVC schodišťové hrany
- Lepidlo na PVC
- Konstrukce schodiště

Skladby konstrukcí - bourané konstrukce - zdi

- BK.3 Skladba zdi - keramický obklad
10 mm Stávající keramický obklad
- + spárovací hmota
6 mm Lepicí jednosložková hmota na bázi cementu pro lepení keramických obkladů a dlažby
- Odstranění nesoudržných vrstev omítky
- Stávající konstrukce zdi
- BK.4 Skladba zdi - malba
2,5mm Stávající povrchová úprava - malba
- Stávající vrchní / nesoudržná vrstva omítky
20 mm Omítková směs vápencementová jádrová, ruční zpracování, tl. vrstvy od 10mm do 25 mm
- Stávající konstrukce zdi

1:50

Bourané konstrukce

D.111 SO 01

Půdorys 2.NP

2.05