

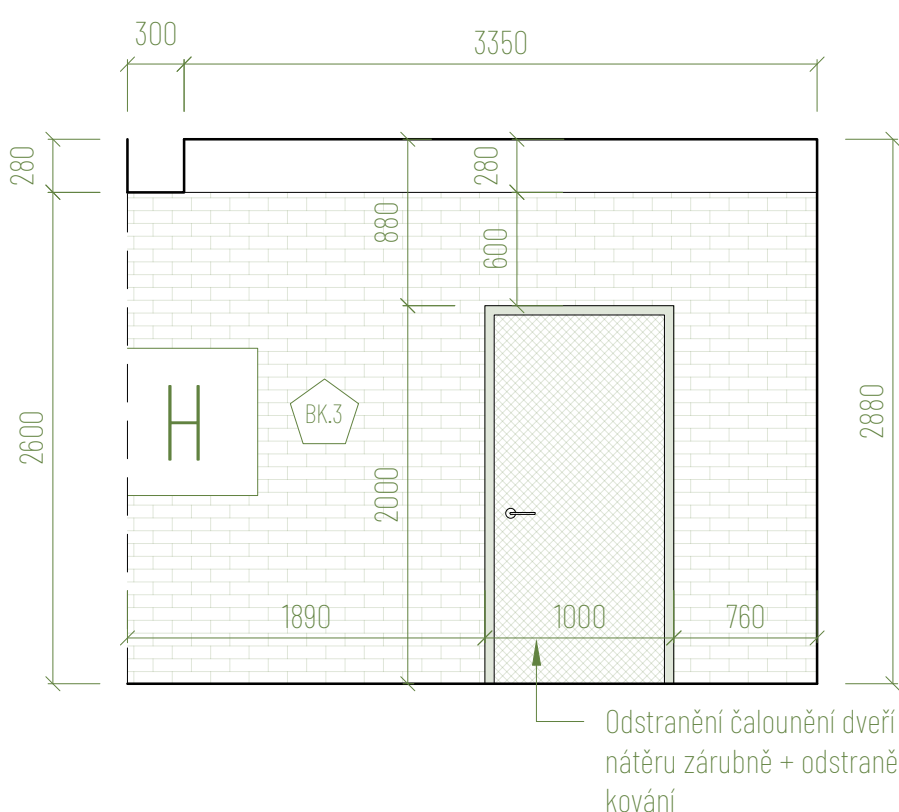
 


Pohled A

 

Pohled 1

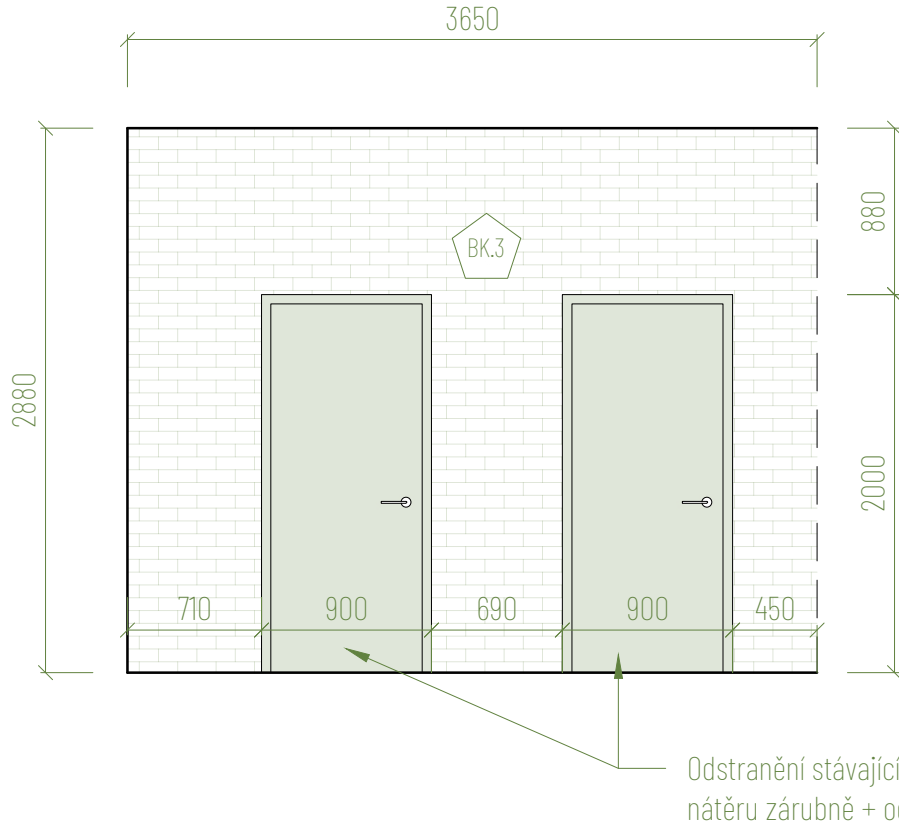

Skladby konstrukcí - bourané konstrukce - podla

BK1	Skladba podlahy - keramická dlažba
10-20 mm	Stávající keramická dlažba
-	+ spárovací hmota
6 mm	Lepidlo jednosložková hmota na bázi cementu pro lepení keramických obkladů
-	Odstranění nesoudržných vrstev betonu
	Stávající souvrství podlahy
BK2	Skladba podlahy - schodiště
2,5mm	PVC + PVC schodišťové hrany
-	Lepidlo na PVC
-	Konstrukce schodiště

Skladby konstrukcí - bourané konstrukce - z

BK.3	Skladba zdi - keramický obklad
10 mm	Stávající keramický obklad
-	+ spárovací hmota
6 mm	Leptici jednosložková hmota na bázi cementu pro lepení keramických obkladů
-	Odstředění nesoucí vrstvy omítky
-	Stávající konstrukce zdi
BK.4	Skladba zdi - malba
2,5mm	Stávající porcová úprava - malba
-	Stávající vrchní 1 nesoucí vrstva omítky
20 mm	Omítková zásada vepřena omítková jádrová, různí zpracování, tl. vrstvy od 10mm
-	Stávající konstrukce zdi

UPOZORNĚNÍ:
Tato dokumentace je zpracována v podrobnosti pro stavební řízení dle vyhlášky č.499/2006 Sb. Nedílnou součástí projektové dokumentace je technická zpráva.

VYPRACOVANÉ

Ing. et. Ing. arch. Pavel Juříček | Bc. Sascha Hanáková

Ing. et. Ing. arch. Jakub Mikol

ZODPOVĚDNÝ PROJEKTANT

INVESTOR

Statutární město
místská část Brno-Južek

Veselaška 97/56, 637 00 Brno-Južek

ZAKÁZKA

Oprava podlah v chodbách ZŠ Jasanová 2

Katastrální území: Parcelní číslo:

Jundrov (690942)
1688/75

STUPEŇ

DPS

MĚŘÍTKO

1:40

DATUM

04/2025

ČÁST

Architektonicko-stavební

VÝKRES

Bourané konstrukce 1.3.6

Č. VÝKRESU

0.1.1

Malinovačkovo náměstí 4, 602 00 Brno-střed
tel. +420 721 05 835
stavba@stavba.cz

Přehledy na stránce 1 PP

4.