


KOORDINAČNÍ SITUACE STAVBY

M 1:2000

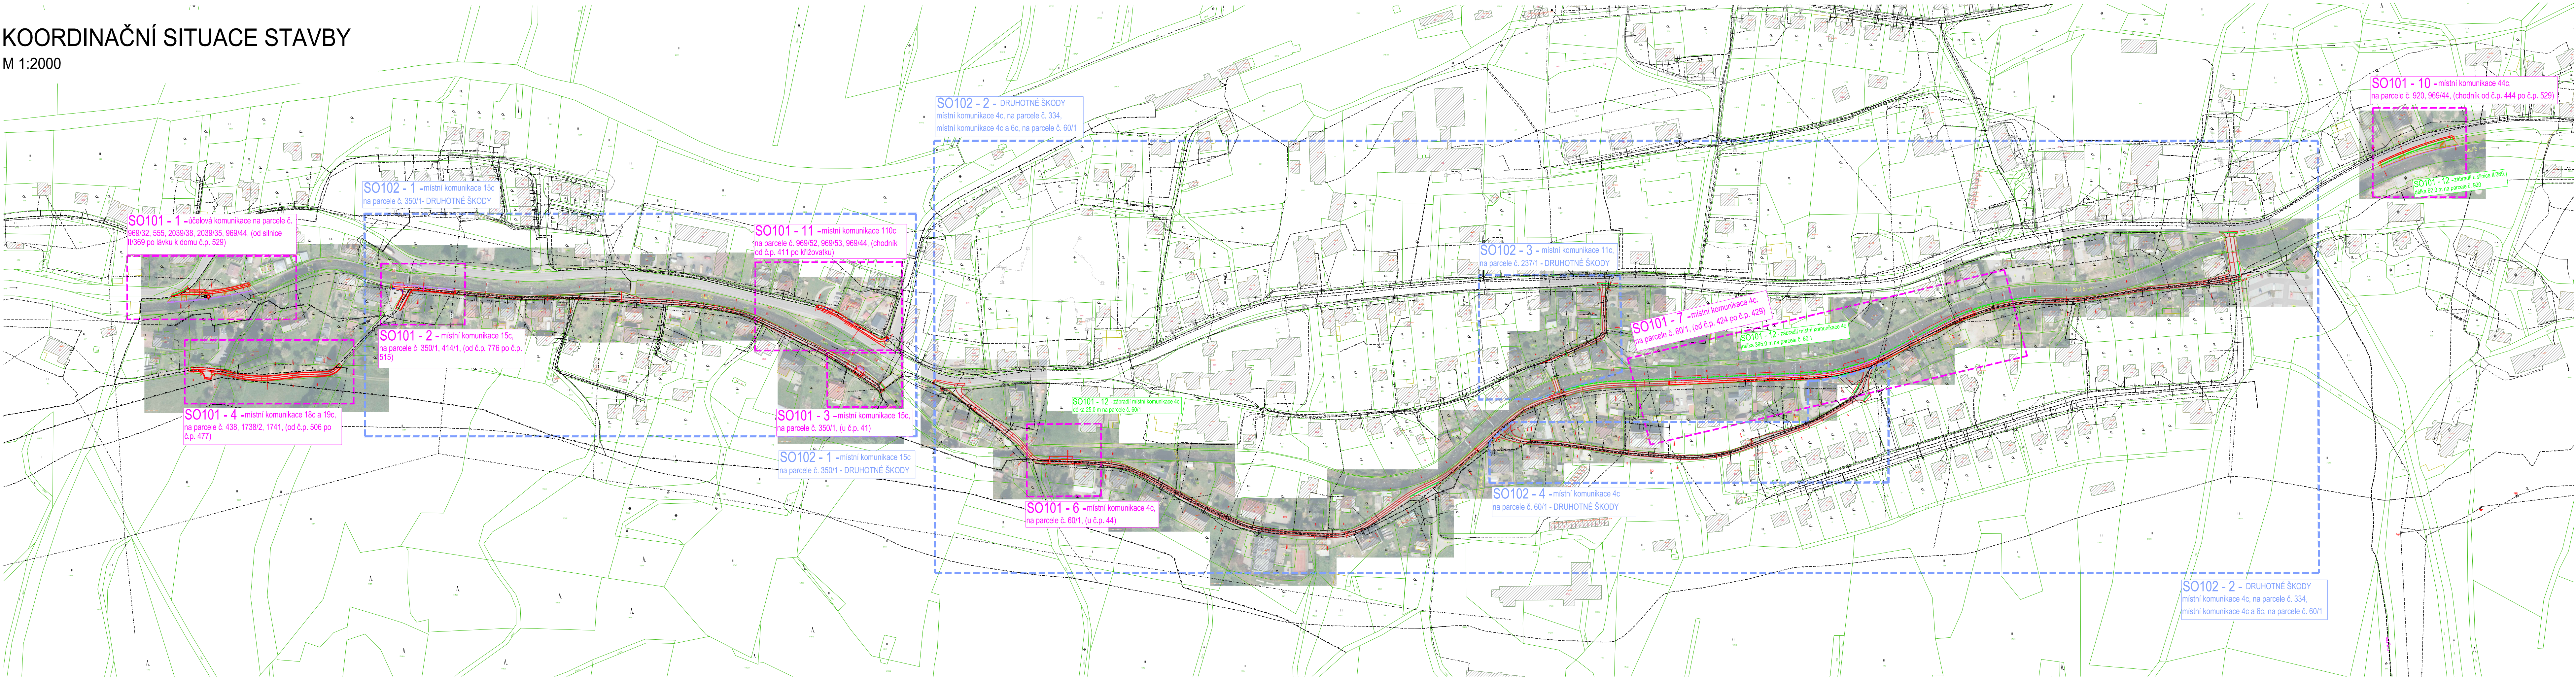

V rámci PD ETAPY 1 je definováno 9 stavebních objektů viz níže, tedy každá z dotčených komunikací má svůj objekt a dílčí výkresovou dokumentaci.

SO101 - 1 - účelová komunikace na parcele č. 969/32, (od silnice II/369 po lávku k domu č.p. 529)

SO101 - 2 - místní komunikace 15c, na parcele č. 350/1, (od č.p. 219 po č.p. 457)

SO101 - 3 - místní komunikace 19c, na parcele č. 350/1, (u č.p. 41)

SO101 - 4 - místní komunikace 18c a 19c, na parcele č. 438 a 1738/2, (od č.p. 506 po č.p. 477)

SO101 - 6 - místní komunikace 4c, na parcele č. 60/1, (u č.p. 44)

SO101 - 7 - místní komunikace 4c, na parcele č. 60/1, (od č.p. 424 po č.p. 429)

SO101 - 10 - místní komunikace 44c, na parcele č. 920, (chodník od č.p. 444 po č.p. 529)

SO101 - 11 - místní komunikace na parcele č. 969/52, (chodník od č.p. 411 po křižovatku)

SO101 - 12 - zábradlí na místních komunikacích definující rozsah opravy / obnovy zábradlí

Druhотné škody jsou řešeny 4 objekty:

SO102-1 místní komunikace 15c na parcele č. 350/1

SO102-2 místní komunikace 15c na parc. č. 334, 4c a 6c na parcele č. 60/1

SO102-3 místní komunikace 11c na parcele č. 237/1

SO102-4 místní komunikace 4c na parcele č. 60/1

UPOZORNĚNÍ:

POLOHA STÁVAJÍCÍCH INŽENÝRSKÝCH SÍTÍ JE ZAKRESLENA NA ZÁKLADĚ INFORMACÍ POSKYTNUTÝCH JEJICH SPRÁVCÍ.
PŘED ZAHÁJENÍM ZEMNÍCH PRACÍ JE NUTNO VEŠKERÉ SÍTĚ VYTÝČIT, VYZNAČIT A POPŘÍPADĚ OCHRANIT DLE VYJÁDRĚNÍ SPRÁVCŮ.

Souřadnicový systém S-JTSK
Výškový systém B.p.v.

Vedoucí projektant ING. LUBOMÍR KONVIČNÝ	Zodpovědný projektant ING. LUBOMÍR KONVIČNÝ	Vypracoval MILAN METELKA, DIS.		
INVESTOR: Obec Lipová-Lázně, Lipová-lázně 396, 790 61 Lipová-lázně 1 IČ: 00302929 DIČ: CZ00302929			DATUM	05/2025
ÚČEL: Projektová dokumentace pro provádění stavby			FORMÁT	6x44
AKCE: Odstranění povodňových škod na dopravní infrastruktuře v obci LIPOVÁ LÁZNĚ - ETAPA 1			ÚČEL	DPS
			ČÍS.ZAKÁZKY	2502
			MĚŘÍTKO	1:2000
ČÁST: OBJEKT: KOORDINAČNÍ SITUAČNÍ VÝKRES			ČÍSLO PARE	ČÍSLO VÝKRESU
PŘÍLOHA:				C.3