

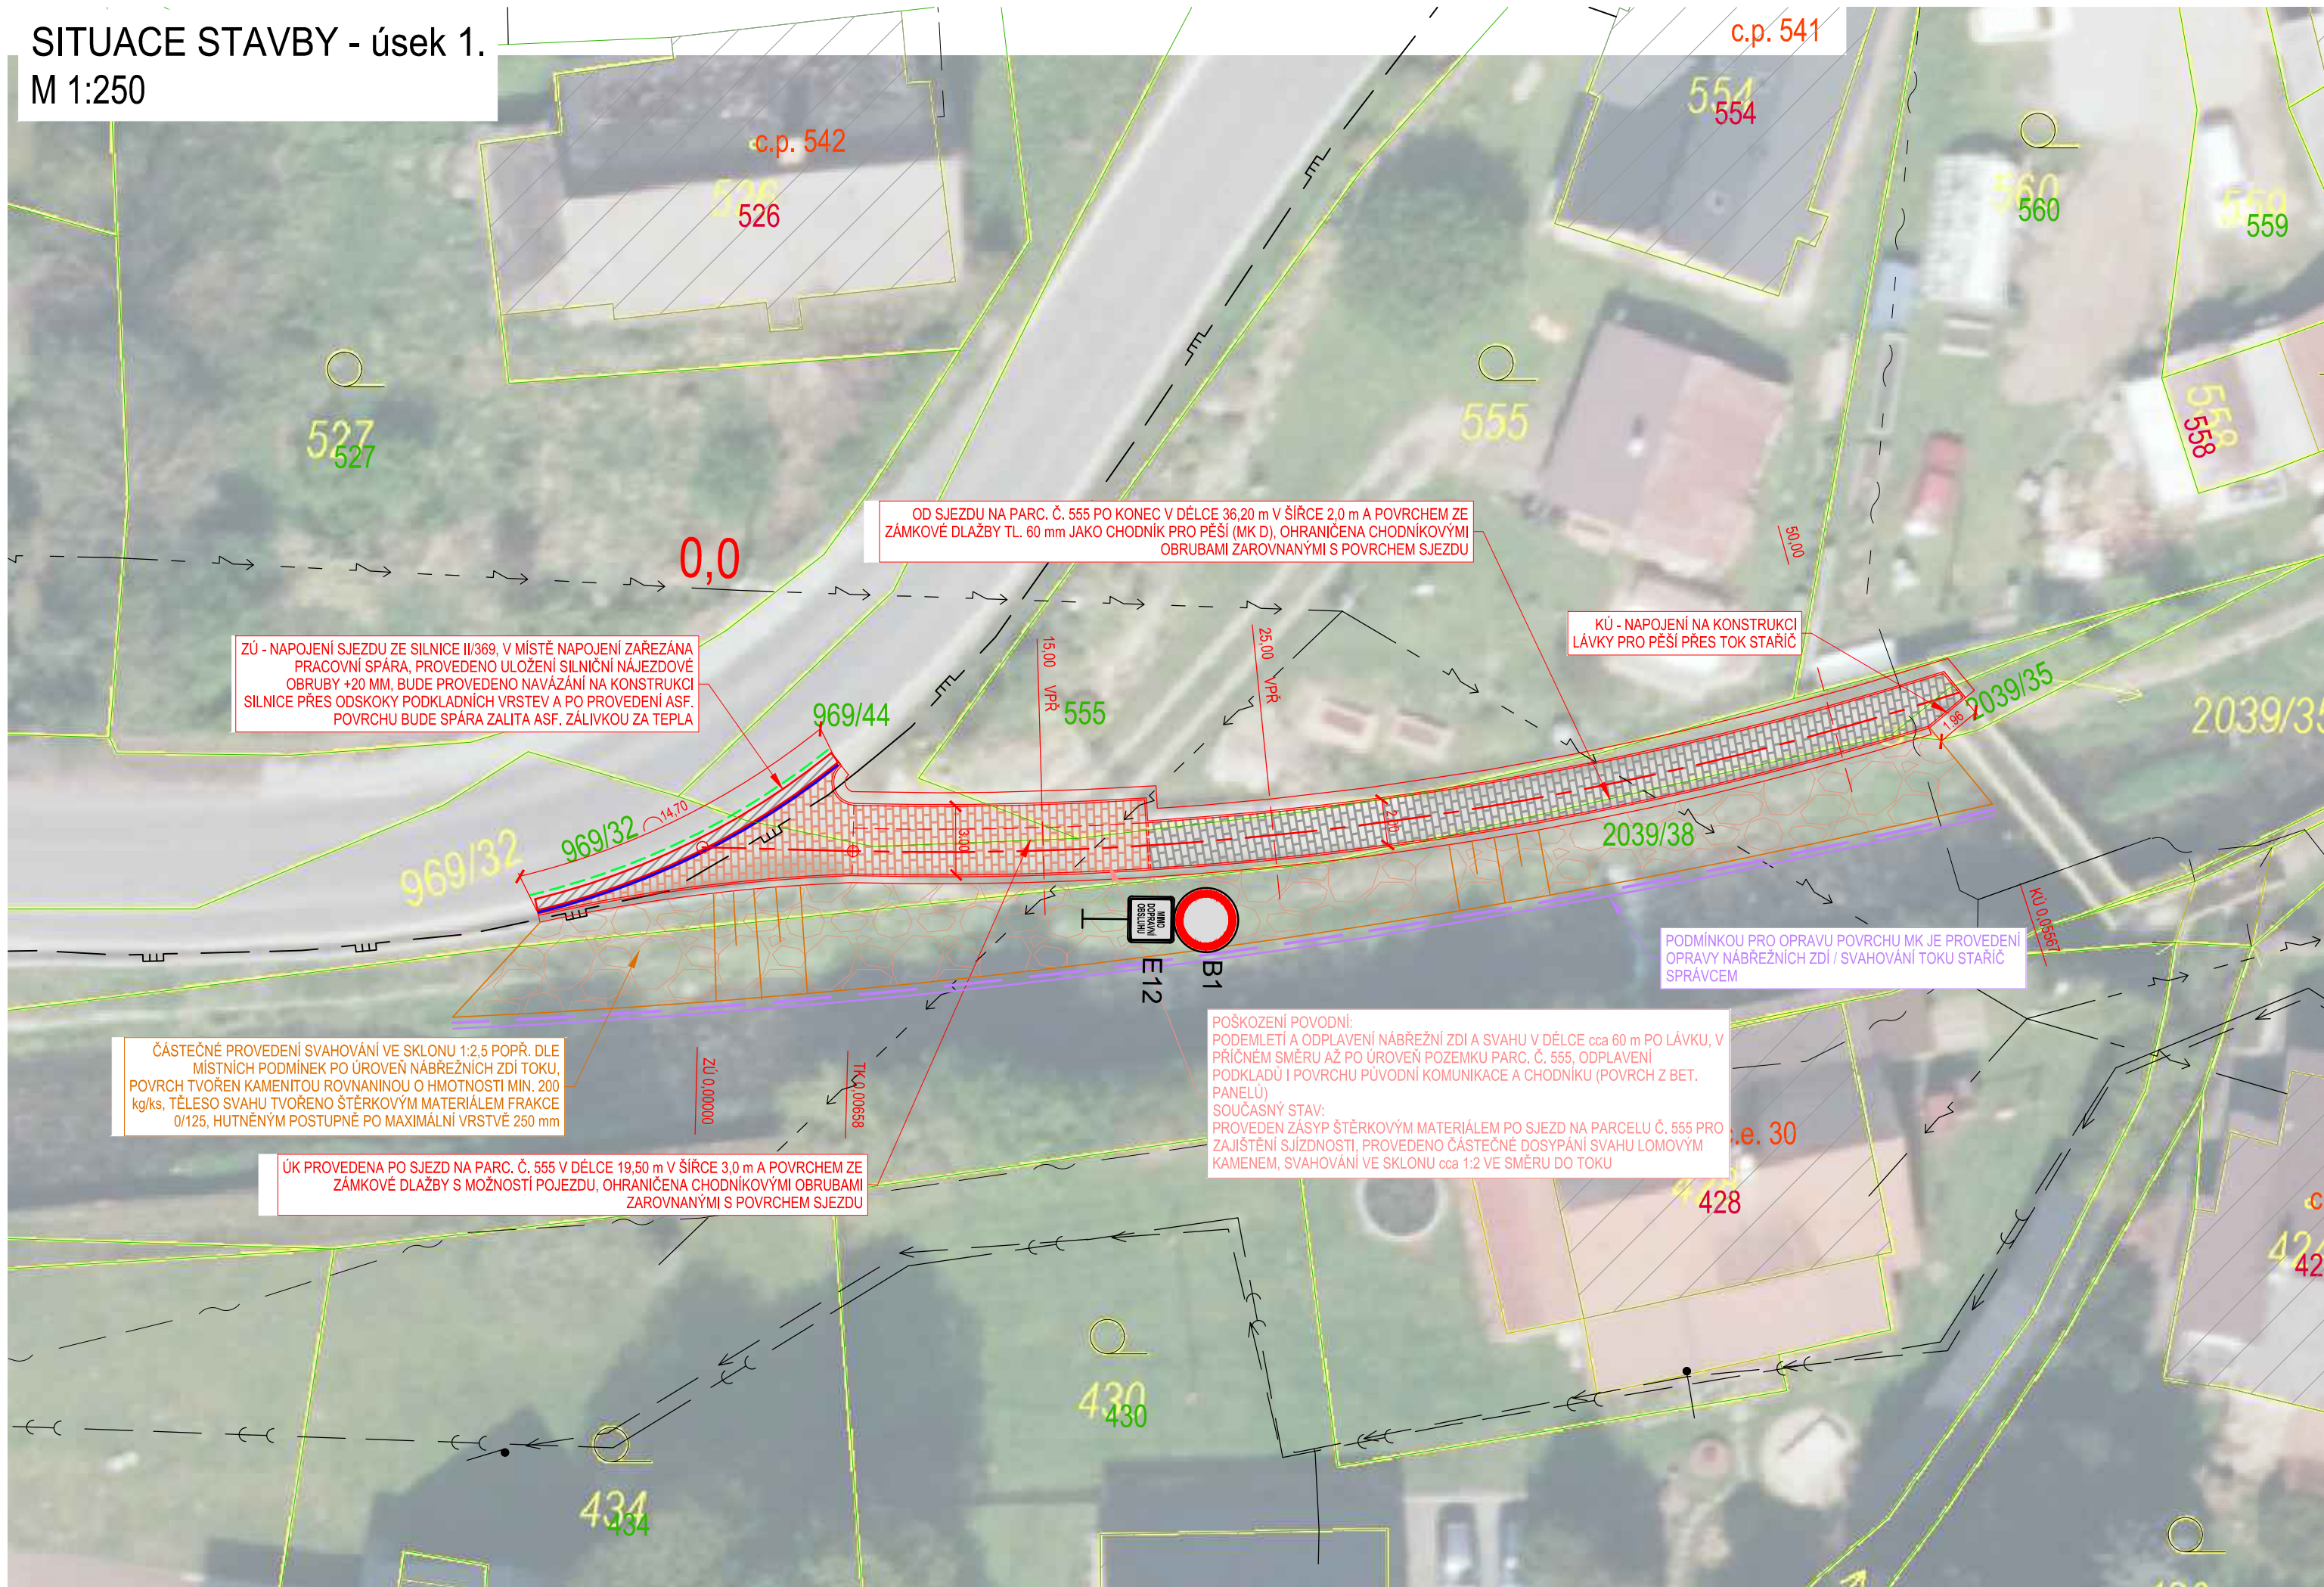


M 1:250

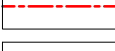

LEGENDA NOVÝCH KONSTRUKCÍ:

- | | |
|---|---|
|  | ASFALTOVÁ PLOCHA VOZOVKY - OBJEKT SO101 |
|  | ASFALTOVÁ PLOCHA VOZOVKY - OBJEKT SO102 |
|  | BETONOVÁ DLAŽBA POCHOZÍ TL. 60 mm |
|  | BETONOVÁ DLAŽBA POJÍŽDĚNÁ TL. 80 mm |
|  | BETONOVÁ DLAŽBA HMATNÁ |
|  | SILNIČNÍ BETONOVÁ OBRUBA |
|  | CHODNÍKOVÁ BETONOVÁ OBRUBA |
|  | BETONOVÁ OBRUBA SNÍŽENÁ NÁJEZDOVÁ |
|  | POVODŇOVÉ ZÁTRŽE V KOMUNIKACI |
|  | ZMĚNA KONSTRUKCE VOZOVKY |
|  | OSA KOMUNIKACE |
|  | ZAŘEŽÁNÍ PRACOVNÍ SPÁRY, ZALITÍ PRUŽNOU ASF. ZÁLIVKOU |
|  | STANIČENÍ ÚSEKU |

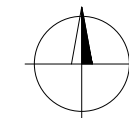

UPOZORNĚNÍ:

POLOHA STÁVAJÍCÍCH INŽENÝRSKÝCH SÍTÍ JE ZAKRESLENA NA ZÁKLADĚ INFORMACÍ POSKYTNUTÝCH JEJICH SPRÁVCI.
PŘED ZAHÁJENÍM ZEMNÍCH PRACÍ JE NUTNO VEŠKERÉ SÍTĚ VYTYČIT, VYZNAČIT A POPŘÍPADĚ OCHRÁNIT DLE VYJÁDRĚNÍ SPRÁVCEŮ.

Souřadnicový systém S-JTSK
Výškový systém B.p.v.

Vedoucí projektant ING. LUBOMÍR KONVIČNÝ		Zodpovědný projektant ING. LUBOMÍR KONVIČNÝ		Vypracoval MILAN METELKA, DiS.		 DOPRAVNÍ PROJEKCE RÝMAŘOV	
INVESTOR: Obec Lipová-lázně, Lipová-lázně 396, 790 61 Lipová-lázně 1 IČ: 00302929 DIČ: CZ00302929						DATUM	05/2025
ÚČEL: Projektová dokumentace pro provádění stavby						FORMÁT	3x A4
AKCE: Odstranění povodňových škod na dopravní infrastruktuře v obci LIPOVÁ LÁZNĚ - ETAPA 1						ÚČEL	DPS
						ČÍS.ZAKÁZKY	2502
						MĚŘITKO	1:250
ČÁST: D.- STAVEBNÍ ČÁST						ČÍSLO PARÉ	ČÍSLO VÝKRESU D.1.1
OBJEKT: D.1 - SO101 - 01							
PŘÍLOHA: SITUACE OBJEKTU STAVBY							