



KATASTRÁLNÍ SITUACE STAVBY - úsek 1.
M 1:250

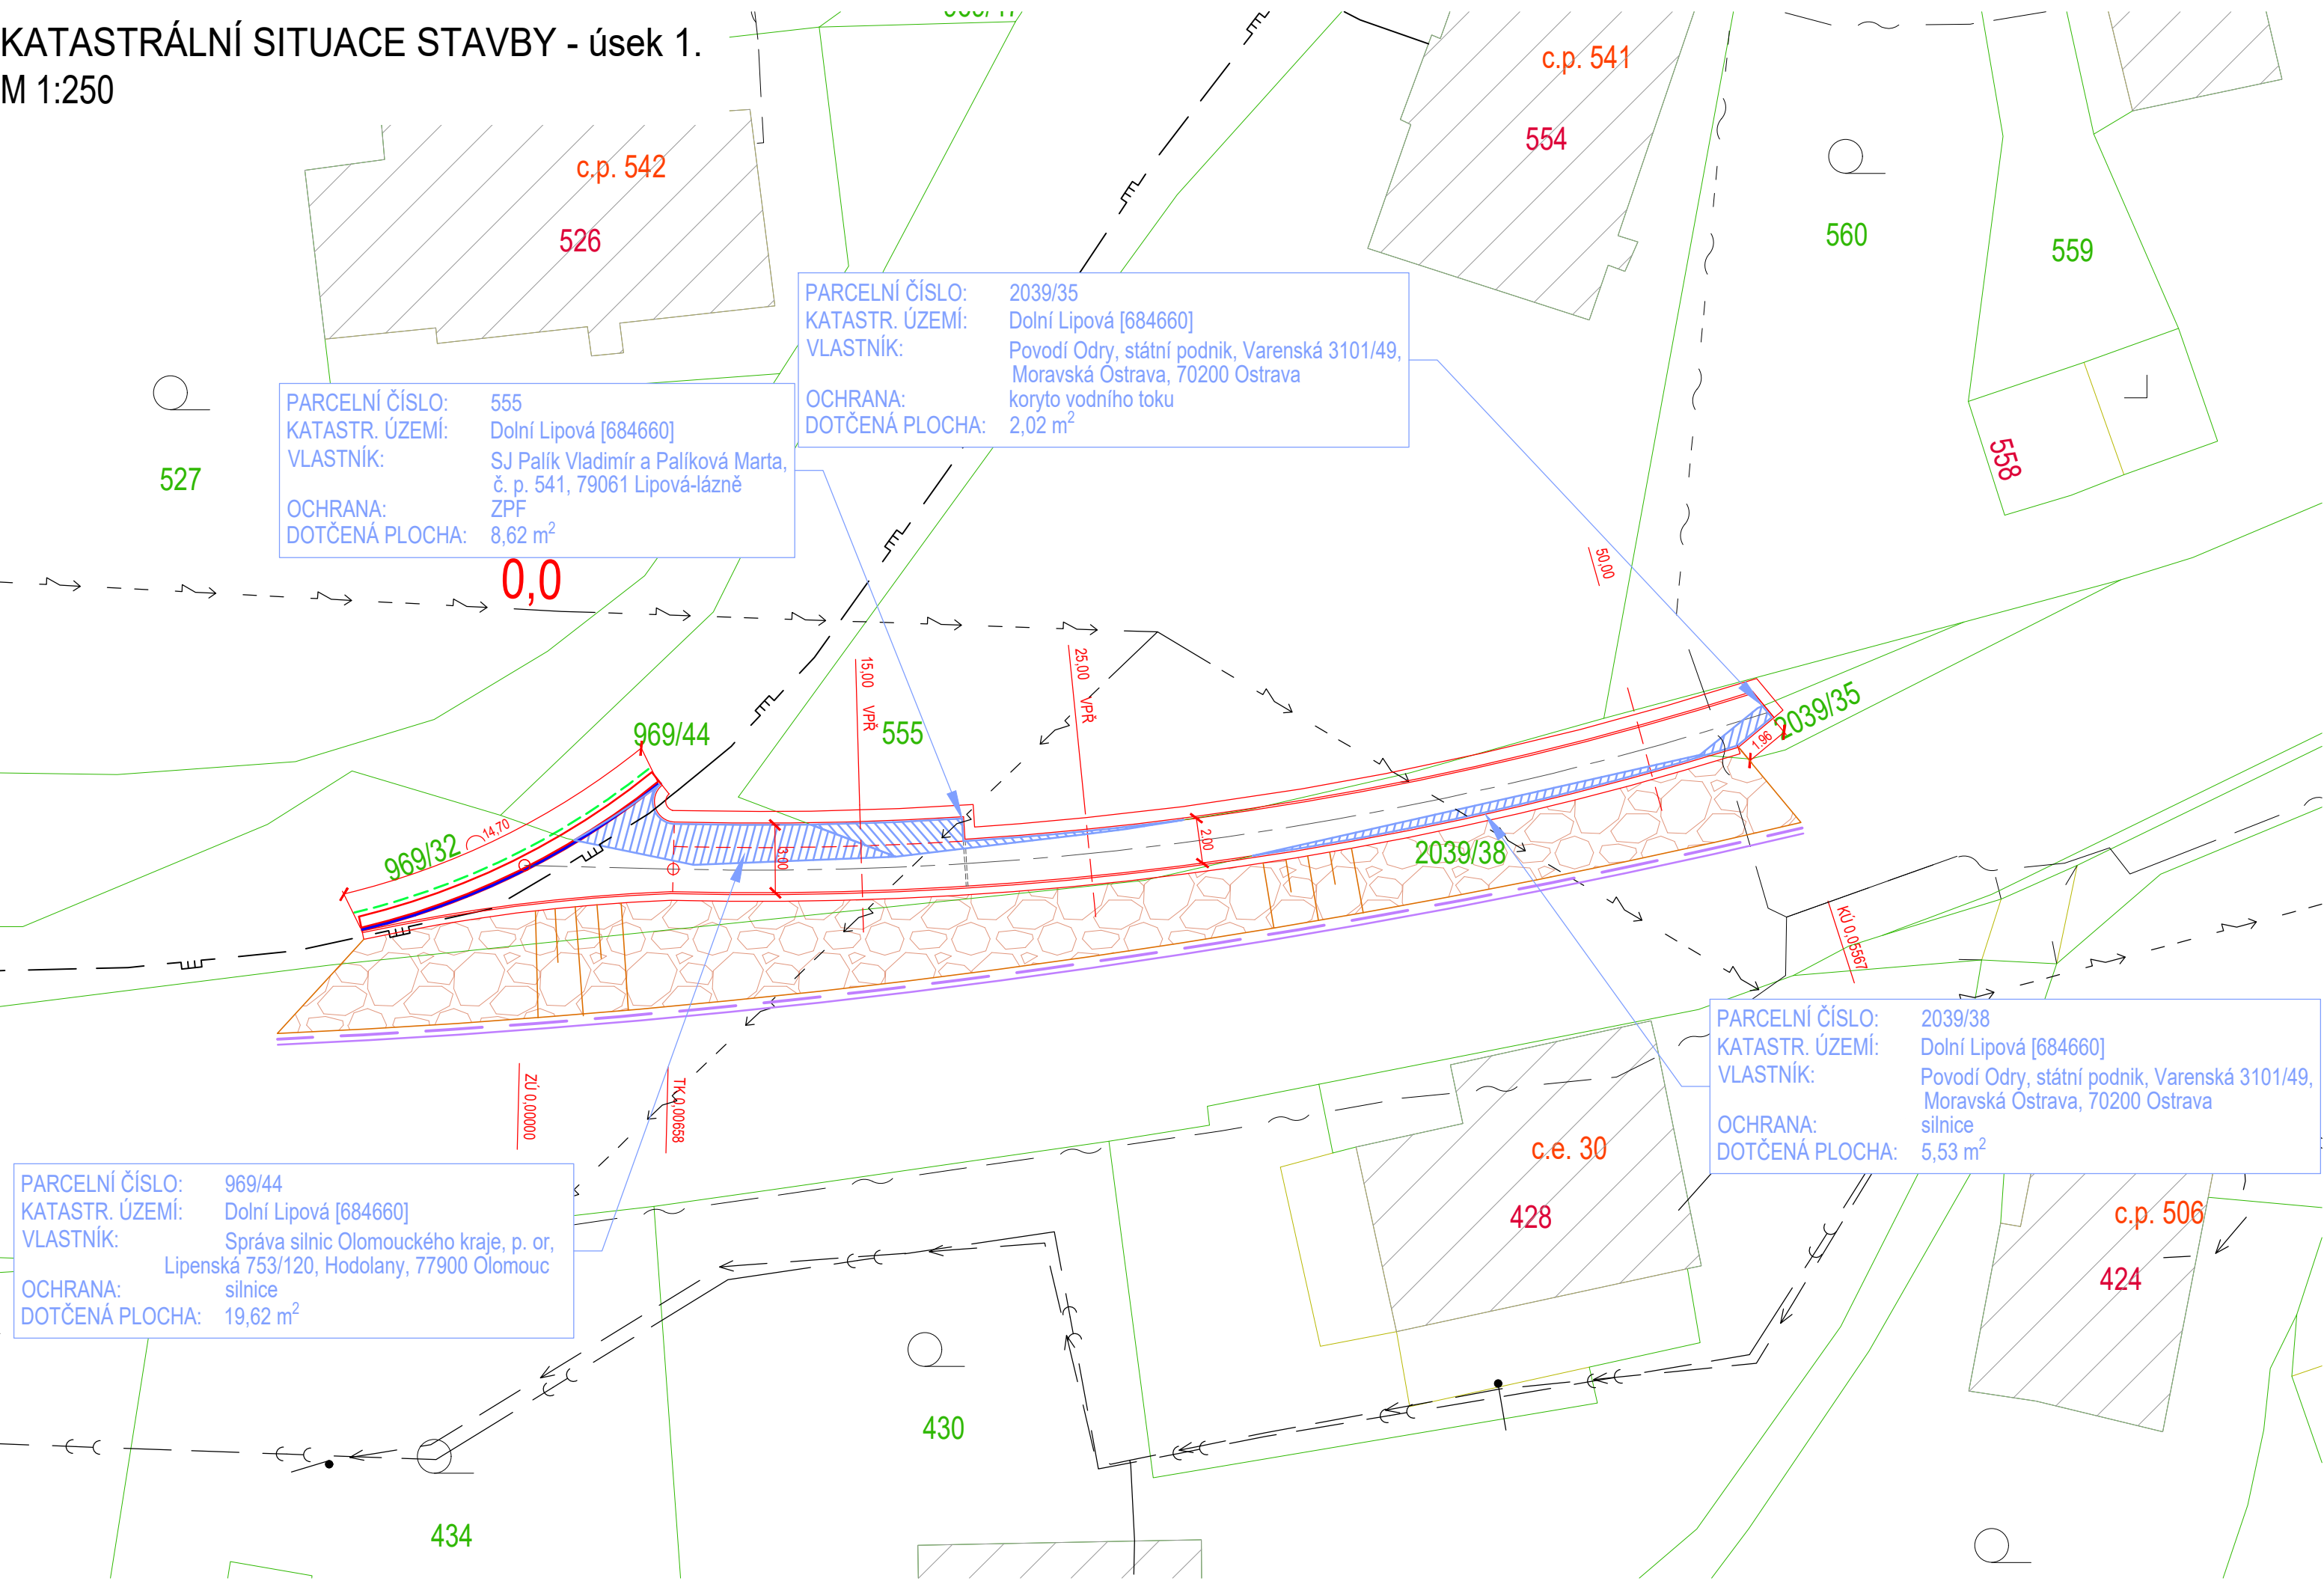

2502 - Odstranění povodňových škod na dopravní infrastruktuře v obci LIPOVÁ LÁZNĚ - etapa 1.							
Obec: Lipová-lázně [540030], (okres Jeseník, Olomoucký kraj), katastrální území: Dolní Lipová [684660] úsek SO101 - 1 - délka 0,055 km							
Parcelní číslo	Výměra (m²)	LV	Vlastník dotčeného pozemku	Způsob využití a ochrana	Druh pozemku	Dotčená plocha (m²)	Podpis vlastníka
969/32	506	10001	Obec Lipová-lázně, č. p. 396, 79061 Lipová-lázně	silnice	ostatní plocha	–	–
555	965	723	SJ Palík Vladimír a Palíková Marta, č. p. 541, 79061 Lipová-lázně	ZPF	zahrada	8,62	
2039/38	13257	122	Povodí Odry, státní podnik, Varenská 3101/49, Moravská Ostrava, 70200 Ostrava	koryto vodního toku	vodní plocha	5,53	
2039/35	27	122	Povodí Odry, státní podnik, Varenská 3101/49, Moravská Ostrava, 70200 Ostrava	koryto vodního toku	vodní plocha	2,02	
969/44	20734	952	Správa silnic Olomouckého kraje, příspěvková organizace, Lipenská 753/120, Hodolany, 77900 Olomouc	silnice	ostatní plocha	19,62	

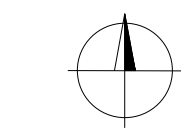

Souřadnicový systém S–JTSK
Výškový systém B.p.v.

Vedoucí projektant ING. LUBOMÍR KONVIČNÝ	Zodpovědný projektant ING. LUBOMÍR KONVIČNÝ	Vypracoval MILAN METELKA, DiS.	 DOPRAVNÍ PROJEKCE RÝMAŘOV	
INVESTOR: Obec Lipová-lázně, Lipová-lázně 396, 790 61 Lipová-lázně 1 IČ: 00302929 DIČ: CZ00302929			DATUM	05/2025
ÚČEL: Projektová dokumentace pro provádění stavby			FORMÁT	3x A4
AKCE: Odstranění povodňových škod na dopravní infrastruktuře v obci LIPOVÁ LÁZNĚ - ETAPA 1			ÚČEL	DPS
			ČÍS.ZAKÁZKY	2502
			MĚŘÍTKO	1:250
ČÁST: D.- STAVEBNÍ ČÁST OBJEKT: D.1 - SO101 - 01 PŘÍLOHA: KATASTRÁLNÍ SITUACE STAVBY			ČÍSLO PARÉ	ČÍSLO VÝKRESU D.1.3