



M 1:250

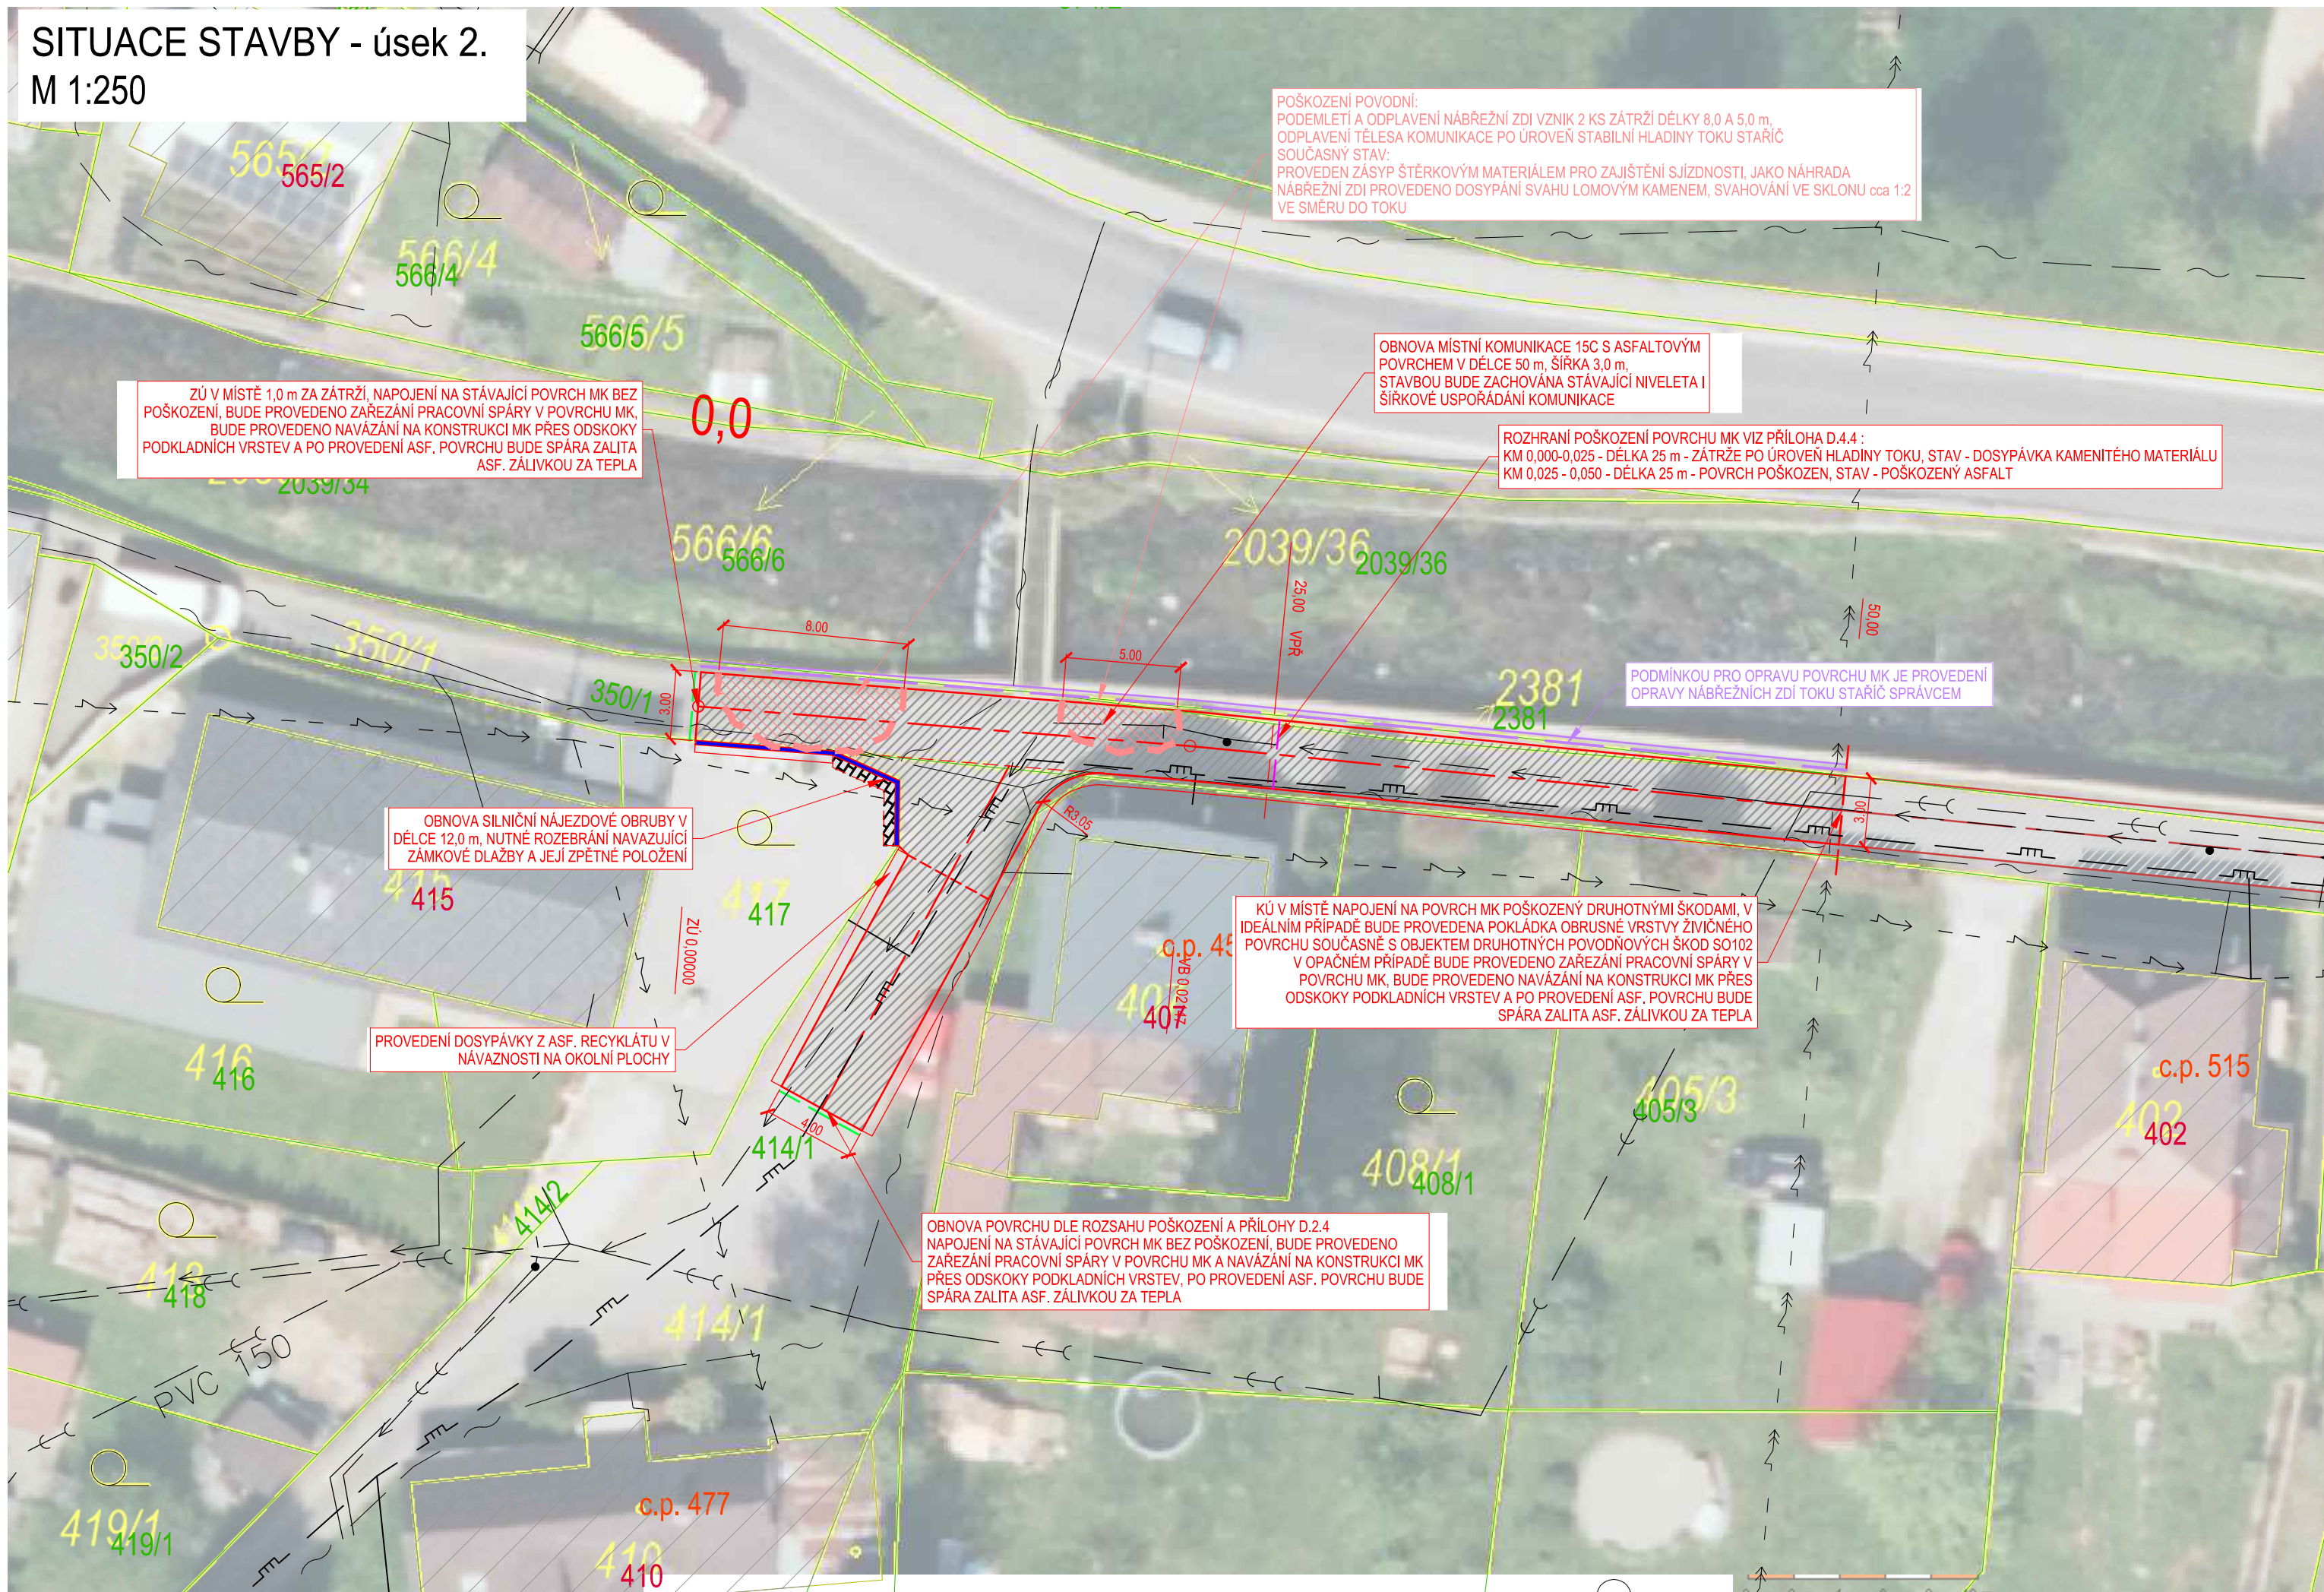

- | | |
|------------------|---|
| — — — ↗ — — — | nadzemní vedení NN - ČEZ dist. |
| — — — ↘ — — — | podzemní kabelové vedení NN - ČEZ dist. |
| — — — ~ — — — | nadzemní sdělovací vedení - CETIN |
| — — — ~ — — — | podzemní sdělovací vedení - CETIN |
| — — — ↗↗ — — — | nadzemní vedení VN - ČEZ distribuce |
| — — — ↘↘ — — — | podzemní vedení VN - ČEZ distribuce |
| — — — vo ↗ — — — | veřejný rozvod VO |
| — — — → — — — | veřejný vodovod |
| — — — — — — — | vedení plynu STL - GASNET |
| — — —) — — — | vedení kanalizace splaškové - Vak Jes |
| — — — — — — — | neznámá síť - věcné břemeno vedení dle KN |

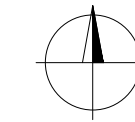

Vedoucí projektant ING. LUBOMÍR KONVIČNÝ		Zodpovědný projektant ING. LUBOMÍR KONVIČNÝ		Vypracoval MILAN METELKA, DiS.		 DOPRAVNÍ PROJEKCE RYMAŘOV	
INVESTOR: Obec Lipová-lázně, Lipová-lázně 396, 790 61 Lipová-lázně 1 IČ: 00302929 DIČ: CZ00302929				DATUM		05/2025	
ÚČEL: Projektová dokumentace pro provádění stavby				FORMÁT		3x A4	
AKCE: Odstranění povodňových škod na dopravní infrastruktuře v obci LIPOVÁ LÁZNĚ - ETAPA 1				ÚČEL		DPS	
				ČÍS.ZAKÁZKY		2502	
				MĚŘÍTKO		1:250	
ČÁST: D.- STAVEBNÍ ČÁST OBJEKT: D.2 - SO101 - 02 PŘÍLOHA: SITUACE OBJEKTU STAVBY				ČÍSLO PARÉ		ČÍSLO VYKRESU D.2.1	