


SITUACE STAVBY - úsek 11.
M 1:250

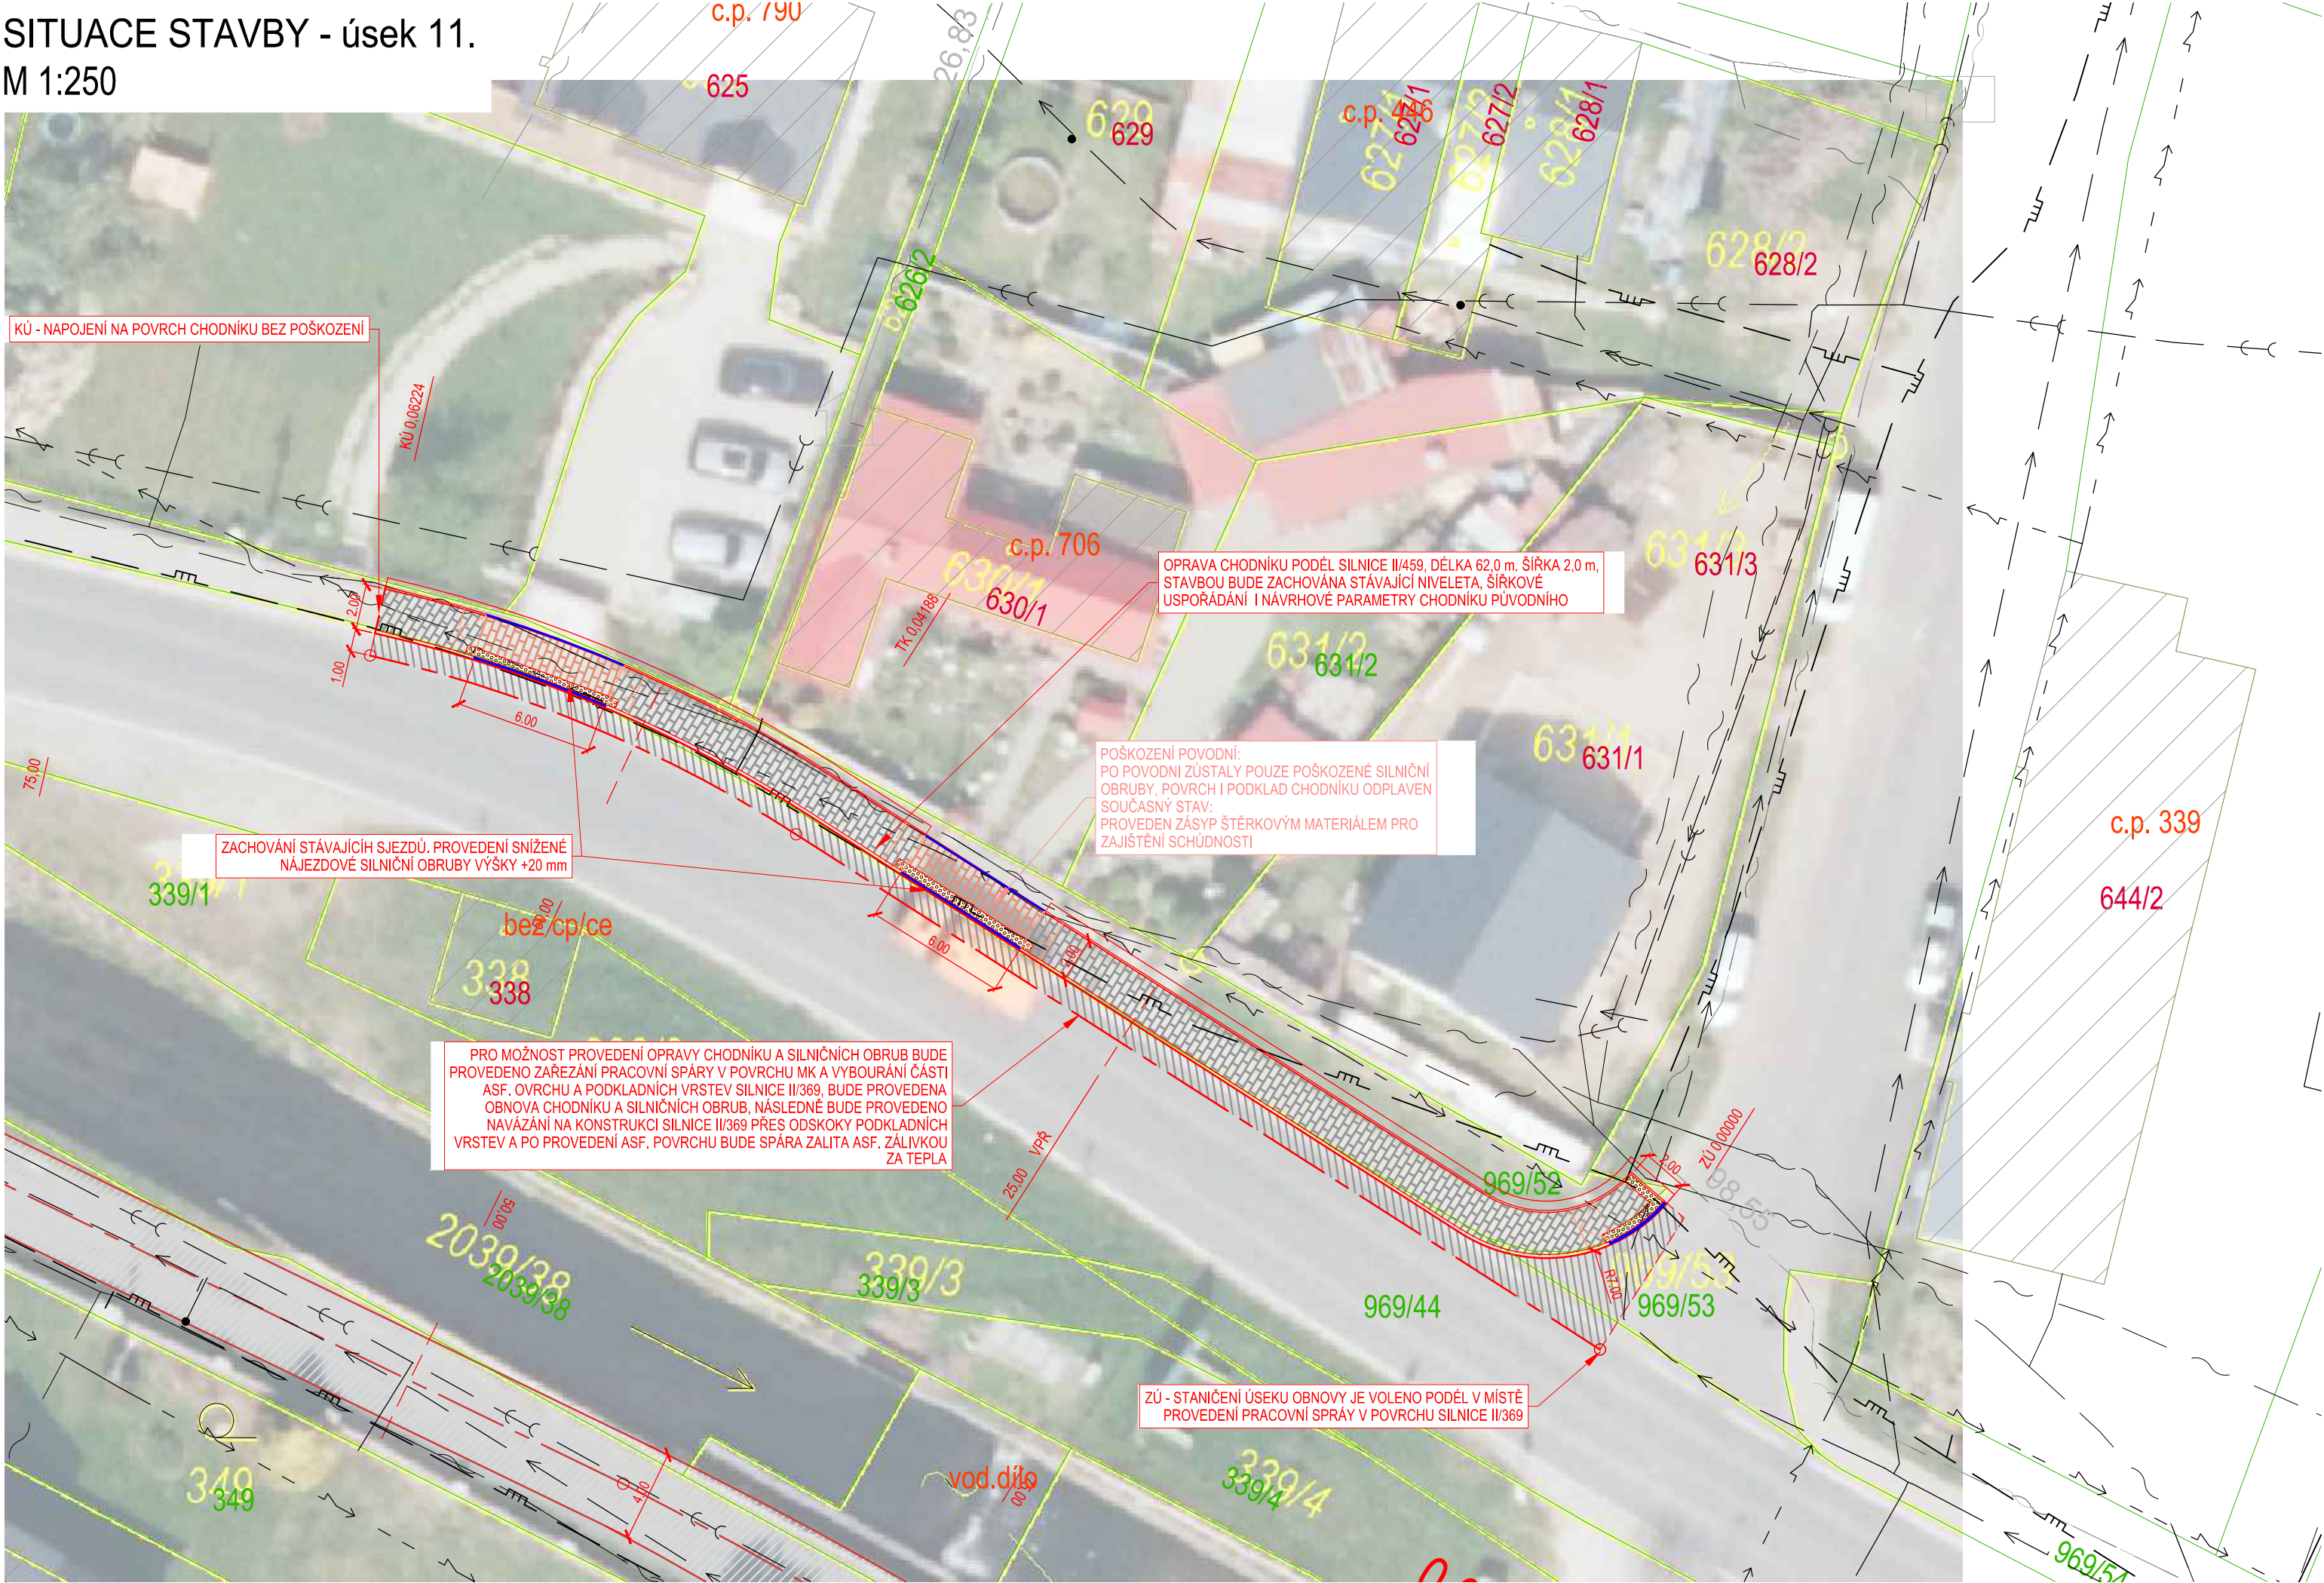

LEGENDA NOVÝCH KONSTRUKCÍ:


- ASFALTOVÁ PLOCHA VOZOVKY - OBJEKT SO101
- ASFALTOVÁ PLOCHA VOZOVKY - OBJEKT SO102
- BETONOVÁ DLAŽBA POCHOZÍ TL. 60 mm
- BETONOVÁ DLAŽBA POJÍŽDĚNÁ TL. 80 mm
- BETONOVÁ DLAŽBA HMATNÁ
- SILNIČNÍ BETONOVÁ OBRUBA
- CHODNÍKOVÁ BETONOVÁ OBRUBA
- BETONOVÁ OBRUBA SNÍŽENÁ NÁJEZDOVÁ
- POVODŇOVÉ ZÁTRŽE V KOMUNIKACI
- ZMĚNA KONSTRUKCE VOZOVKY
- OSA KOMUNIKACE
- ZAREZÁNÍ PRACOVNÍ SPÁRY, ZALITÍ PRUŽNOU ASF. ZÁLIVKOU
- STANIČENÍ ÚSEKU

LEGENDA ZAMĚŘENÍ:

- HRANICE PARCEL
- VĚCNÁ BŘEMENA
- PARCELNÍ ČÍSLO
- HRANY ZPEVNĚNÝCH PLOCH
- PLOT
- BRÁNY A BRANKY
- SVISLÉ DOPRAVNÍ ZNAČENÍ
- SLOUPY VO
- SLOUPY ELEKTRICKÉHO VEDENÍ
- ŠACHTA
- ORIENTAČNÍ SLOUPEK PLYNU
- STROMY, KEŘE

LEGENDA INŽENÝRSKÝCH SÍTÍ:

- nadzemní vedení NN - ČEZ dist.
- podzemní kabelové vedení NN - ČEZ dist.
- nadzemní sdělovací vedení - CETIN
- podzemní sdělovací vedení - CETIN
- nadzemní vedení VN - ČEZ distribuce
- podzemní vedení VN - ČEZ distribuce
- veřejný rozvod VO
- veřejný vodovod
- vedení plynu STL - GASNET
- vedení kanalizace splaškové - Vak Jes
- neznámá síť - věcné břemeno vedení dle KN

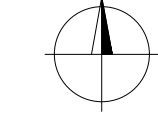

UPOZORNĚNÍ:

POLOHA STÁVAJÍCÍCH INŽENÝRSKÝCH SÍTÍ JE ZAKRESLENA NA ZÁKLADĚ INFORMACÍ POSKYTNUTÝCH JEJICH SPRÁVCI.
PŘED ZAHÁJENÍM ZEMNÍCH PRACÍ JE NUTNO VEŠKERÉ SÍTĚ VYTÝČIT, VYZNAČIT A POPŘÍPADĚ OCHRÁNIT DLE VYJÁDRĚNÍ SPRÁVCŮ.

Souřadnicový systém S-JTSK
Výškový systém B.p.v.

Vedoucí projektant ING. LUBOMÍR KONVIČNÝ	Zodpovědný projektant ING. LUBOMÍR KONVIČNÝ	Vypracoval MILAN METELKA, DiS.		
INVESTOR: Obec Lipová-lázně, Lipová-lázně 396, 790 61 Lipová-lázně 1 IČ: 00302929 DIČ: CZ00302929			DATUM	05/2025
ÚČEL: Projektová dokumentace pro provádění stavby			FORMÁT	3x A4
AKCE: Odstranění povodňových škod na dopravní infrastruktuře v obci LIPOVÁ LÁZNĚ - ETAPA 1			ÚČEL	DPS
ČÁST: D.- STAVEBNÍ ČÁST OBJEKT: D.9 - SO101 - 11 PŘÍLOHA: SITUACE OBJEKTU STAVBY			ČÍS.ZAKÁZKY	2502
			MĚŘÍTKO	1:250
			ČÍSLO PARÉ	ČÍSLO VÝKRESU D.9.1