


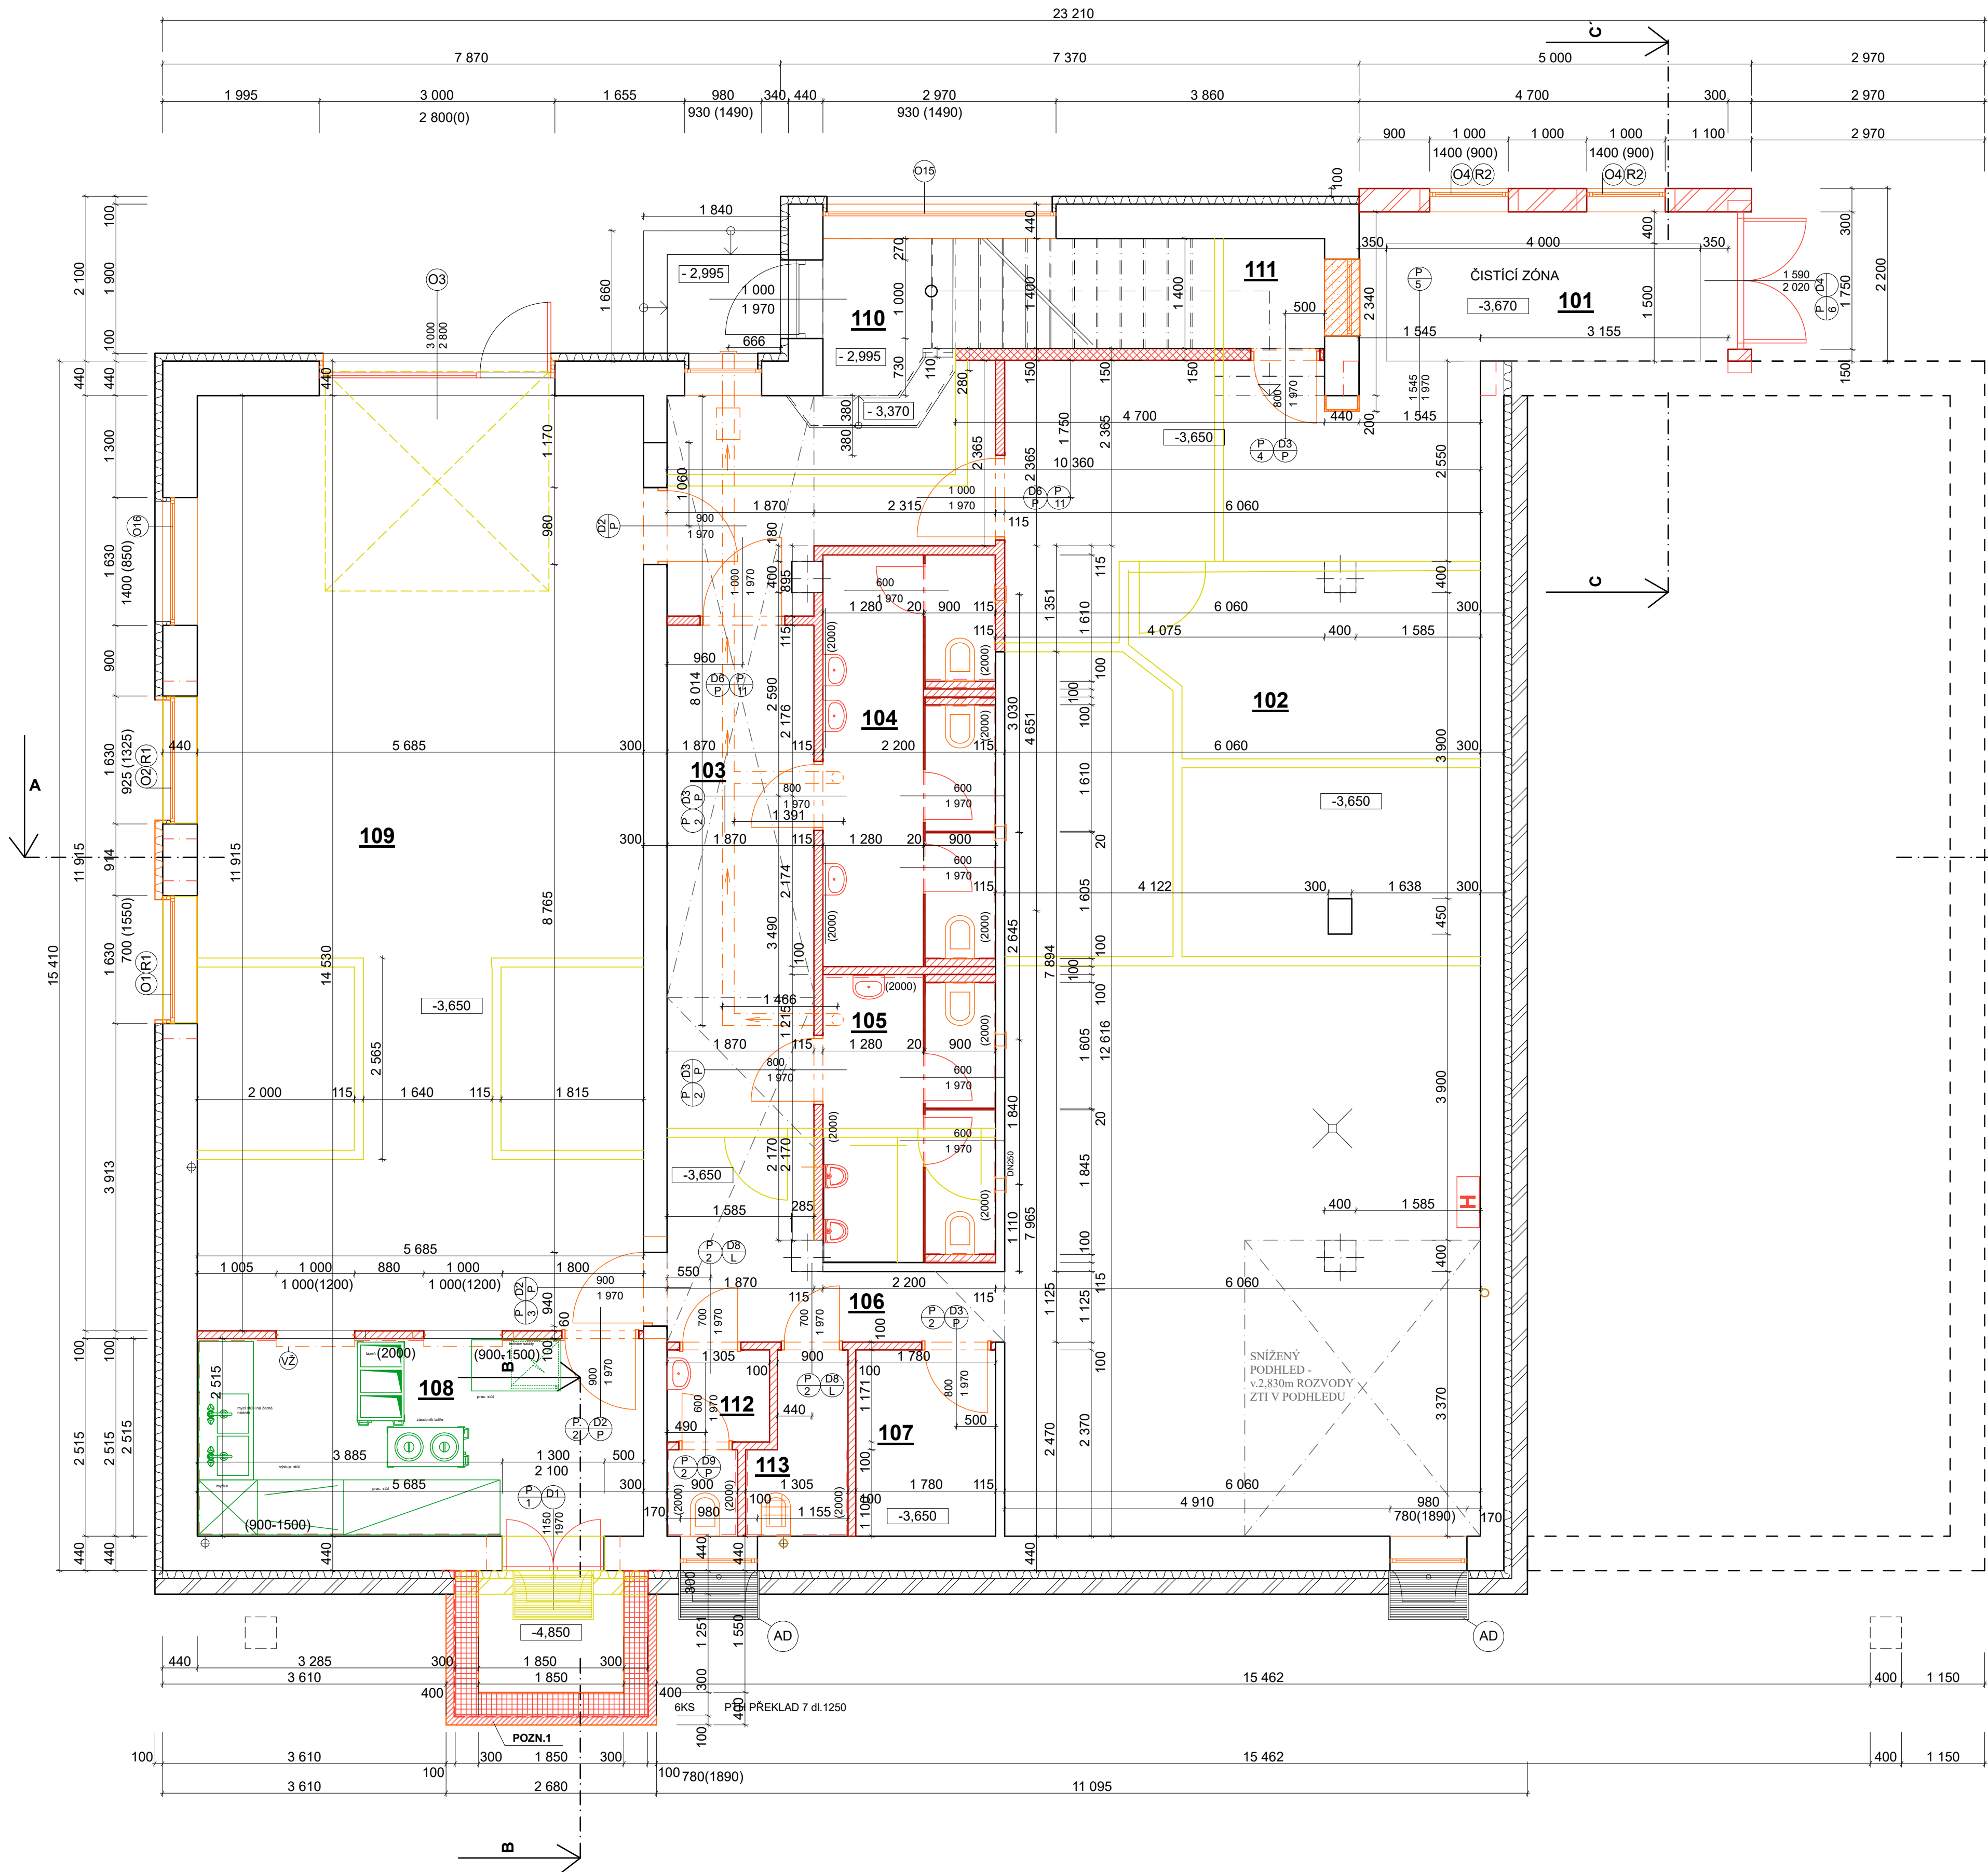

LEGENDA:

LEGENDA MÍSTNOSTÍ:				
Č.M.	MÍSTNOST	PLOCHA (m²)	DRUH PODLAHY	ZVL.ÚPRAVA POVRCHU
101	ZÁDVEŘÍ	13,00	KERAMICKÁ DLAŽBA	OMÍTKA - VÁPENNÁ ŠTUK./KERAM.SOKL v.100
102	ŠATNA	94,30	KERAMICKÁ DLAŽBA	OMÍTKA - VÁPENNÁ ŠTUK./KERAM.SOKL v.100
103	CHODBA	22,50	KERAMICKÁ DLAŽBA	OMÍTKA - VÁPENNÁ ŠTUK./KERAM.SOKL v.100
104	WC DÍVKY	11,50	KERAMICKÁ DLAŽBA	KERAM.OBKŁAD v.2000
105	WC CHLAPCI	7,50	KERAMICKÁ DLAŽBA	KERAM.OBKŁAD v.2000
106	ÚKLID	2,50	KERAMICKÁ DLAŽBA	KERAM.OBKŁAD v.2000
107	SKŁAD	4,20	KERAMICKÁ DLAŽBA	OMÍTKA - VÁPENNÁ ŠTUK./KERAM.SOKL v.100
108	VÝDEJNA JÍDLA	14,20	KERAMICKÁ DLAŽBA	KERAM.OBKŁAD v.2000
109	JÍDELNA	67,70	KERAMICKÁ DLAŽBA	OMÍTKA - VÁPENNÁ ŠTUK./KERAM.SOKL v.100
110	SCHOD.PROSTOR	10,60	KERAMICKÁ DLAŽBA	KERAM.SOKL v.100
111	TECHNICKÁ	6,60	KERAMICKÁ DLAŽBA	OMÍTKA - VÁPENNÁ ŠTUK./KERAM.SOKL v.100
112	ŠATNA, WC PERSONÁL	2,60	KERAMICKÁ DLAŽBA	OMÍTKA - VÁPENNÁ ŠTUK./KERAM.OBKŁAD v.2000/ KERAM.SOKL v.100
113	ÚKLID	2,60	KERAMICKÁ DLAŽBA	OMÍTKA - VÁPENNÁ ŠTUK./KERAM.OBKŁAD v.2000/ KERAM.SOKL v.100

V MÍSTNOSTECH 002 A 009 BUDE OSAZEN POD STROPY AKUSTICKÝ SDK ZAVĚŠENÝ PODHLED SE ZATEPLENÍM, KAMENNÁ VATA tl. 150mm.

LEGENDA MATERIÁLŮ:

- STÁVAJÍCÍ PŘEDEZDÍVKA - CP
- STÁVAJÍCÍ ZDIVO POROTHERM
- POROTHERM PROFIT 30T
- POROTHERM 115mm
- YTONG 150mm
- YTONG 100mm
- BET.TVAROVKY ZTRAC.BEDNĚNÍ tl.100, 300mm S BET.ZÁLVIVKOU C20/25 XC2, ARMATURA d10mm
- PROSTÝ BETON ZÁKLADOVÝCH PASŮ, ZÁKLADOVÉ DESKY A PODLAHOVÉ DESKY S VLOŽENOU KARI 100x100x6MM, BETON C20/25 XC2
- STÁVAJÍCÍ TEPELNÁ IZOLACE
- ODSTAŇOVANÉ STÁVAJÍCÍ KONSTRUKCE - VNITŘNÍ PŘÍČKY, ČÁST ZÁKLADOVÉHO PASU, ČÁST TEPELNÉ IZOLACE, GARÁŽOVÁ VRATA, VYBOURÁNÍ DVĚRNÍHO OTVORU V OBVODOVÉ NOSNÉ STĚNĚ
- ŠTĚRK. ZÁSYP I32/60 HUTNĚNÝ PO á140mm
- MOBILNÍ PŘÍČKA v.2000mm, NAD PODLAHOU 150mm
- STÁVAJÍCÍ ANGLICKÝ DVOREK OD ty. ACO MARKANT- S POZINKOVANÝM ROŠTEM S POJISTKOU PROTI VLOUPÁNÍ
- Hydrantový systém GRAS D25/30 m, červený
- SDK PŘEDSTĚNA tl.15mm
- GASTRO VYBAVENÍ
- ODVOD VZDUCHU NAD PODHLEDEM POZINKOVANÉ POTRUBÍ DN150mm S OSAZENÝM VENTYLÁTOREM DO POTRUBÍ DALAP AP PROFÍ 150 Z S NÍZKOU LICHUČNOSTÍ, VYSOKÝM VÝKONEM (565 m³/h>5WC*50m³/h + 2PISOÁRY*25m³/h) A INTEGROVANÝM ČASOVÝM DOBĚHEM, UKONČENÍ V PODHLEDU SYSTÉMOVOU PLASTOVOU HLAVICI A NA FASÁDĚ NEREZOVOU MRÍŽKOU S LAMELAMI
- VNITŘNÍ RUČNĚ STAHOVACÍ LAMELOVÉ ŽALUZIE-PLAST

POZN.1 STÁVAJÍCÍ CIHELNÁ PŘÍZDÍVKA, TEPELNÁ IZOLACE EPS, ŽIVICNÁ IZOLACE SE ODSTRANÍ NA ŠÍŘKU ŠACHTY ZDVIŽE A VYBOURÁ SE DVĚRNÍ OTVOR. Prohloubení stávajících základových pasů v místě přístavby betonové zdviže bude provedeno etapově po 1m délkově v sudém a lichém pořadí na venkovní šířku šachty zdviže s prodĺoužením na každou stranu od šachty zdviže o 1000mm. Základy přístavby šachty zdviže budou pomoci armovacích trnů spojeny s podbetonováním stávajících základových pasů. Jsou tvořeny betonovými pasy šířky 600mm a výšky 600mm s vloženými armovacími koši.

Tvarovky ztraceného bednění tl. 300mm s vloženou armaturou Ø12mm a prolité betonem C20/25 XC2 – šachty zdviže, budou hydroizolovány z venkovní strany pásy živčinné izolace "S" a ze směru zvláště polymerního močovinným dvosložkovým epoxidem nanášený ve dvou vrstvách. Také základová deska šachty zdviže bude hydroizolována pomocí živčinných pasů a podlahová deska bude mít aplikovaný ve dvou vrstvách nátěr dvousložkovým močovinným epoxidovým nátěrem.

OKNA:

BUDOU DEMONTOVÁNA A OSAZENÁ NOVÁ ROZMĚROVĚ IDENTICKÁ EUROOKNA S BÍLÝM VNITŘNÍM RÁMEM A TMAVĚ HNĚDÝM VENKOVNÍM RÁMEM A SE SKLENĚNOU VÝPLNÍ BEZ VLOŽENÉHO DĚLENÍ TABULE VÝPLNĚ. PŘED VÝROBOU JE POTŘEBA STÁVAJÍCÍ OTVORY ZAMĚŘIT PO DEMONTÁŽI STÁVAJÍCÍCH OKEN. NOVÁ EUROOKNA JSOU PATRNÁ Z VÝPISU OKEN.

VÝPIS PŘEKLADŮ NAD DVĚŘMI

- 3KS IPE200 dl.1700
- 5KS YTONG NEP 10 dl.1250mm
- 2KS IPE180 dl.1300mm
- 1KS YTONG NEP 15 dl.1250mm
- 3KS IPE200 dl.1950
- 3KS PTH PŘEKŁAD 7 dl.2050
- 2KS PTH PŘEKŁAD 11,5 dl.1500

VÝPIS PŘEKLADŮ NAD OKNY

- 3KS IPE200 dl.1700
- 3KS PTH PŘEKŁAD 7 dl.1250

Zodpovědný projektant:	Vypracoval:	Datum: 12/2025 Měřiko: 1:50 Formát: A1 Číslo výkresu: 1.
Ing. Lukáš Halašta	Ing. Milan Vít	
Okres: Praha - západ	Katastr.území: Praha - západ, parc.č. 438/1	
Investor: Obec Ohrobec, U Rybníků II čp.30, 25245 Ohrobec, IČO: 00241491	Akce: REVITALIZACE OBJEKTU NA ZÁKLADNÍ ŠKOLU	
Stavební část: PŮDORYS 1.NP		