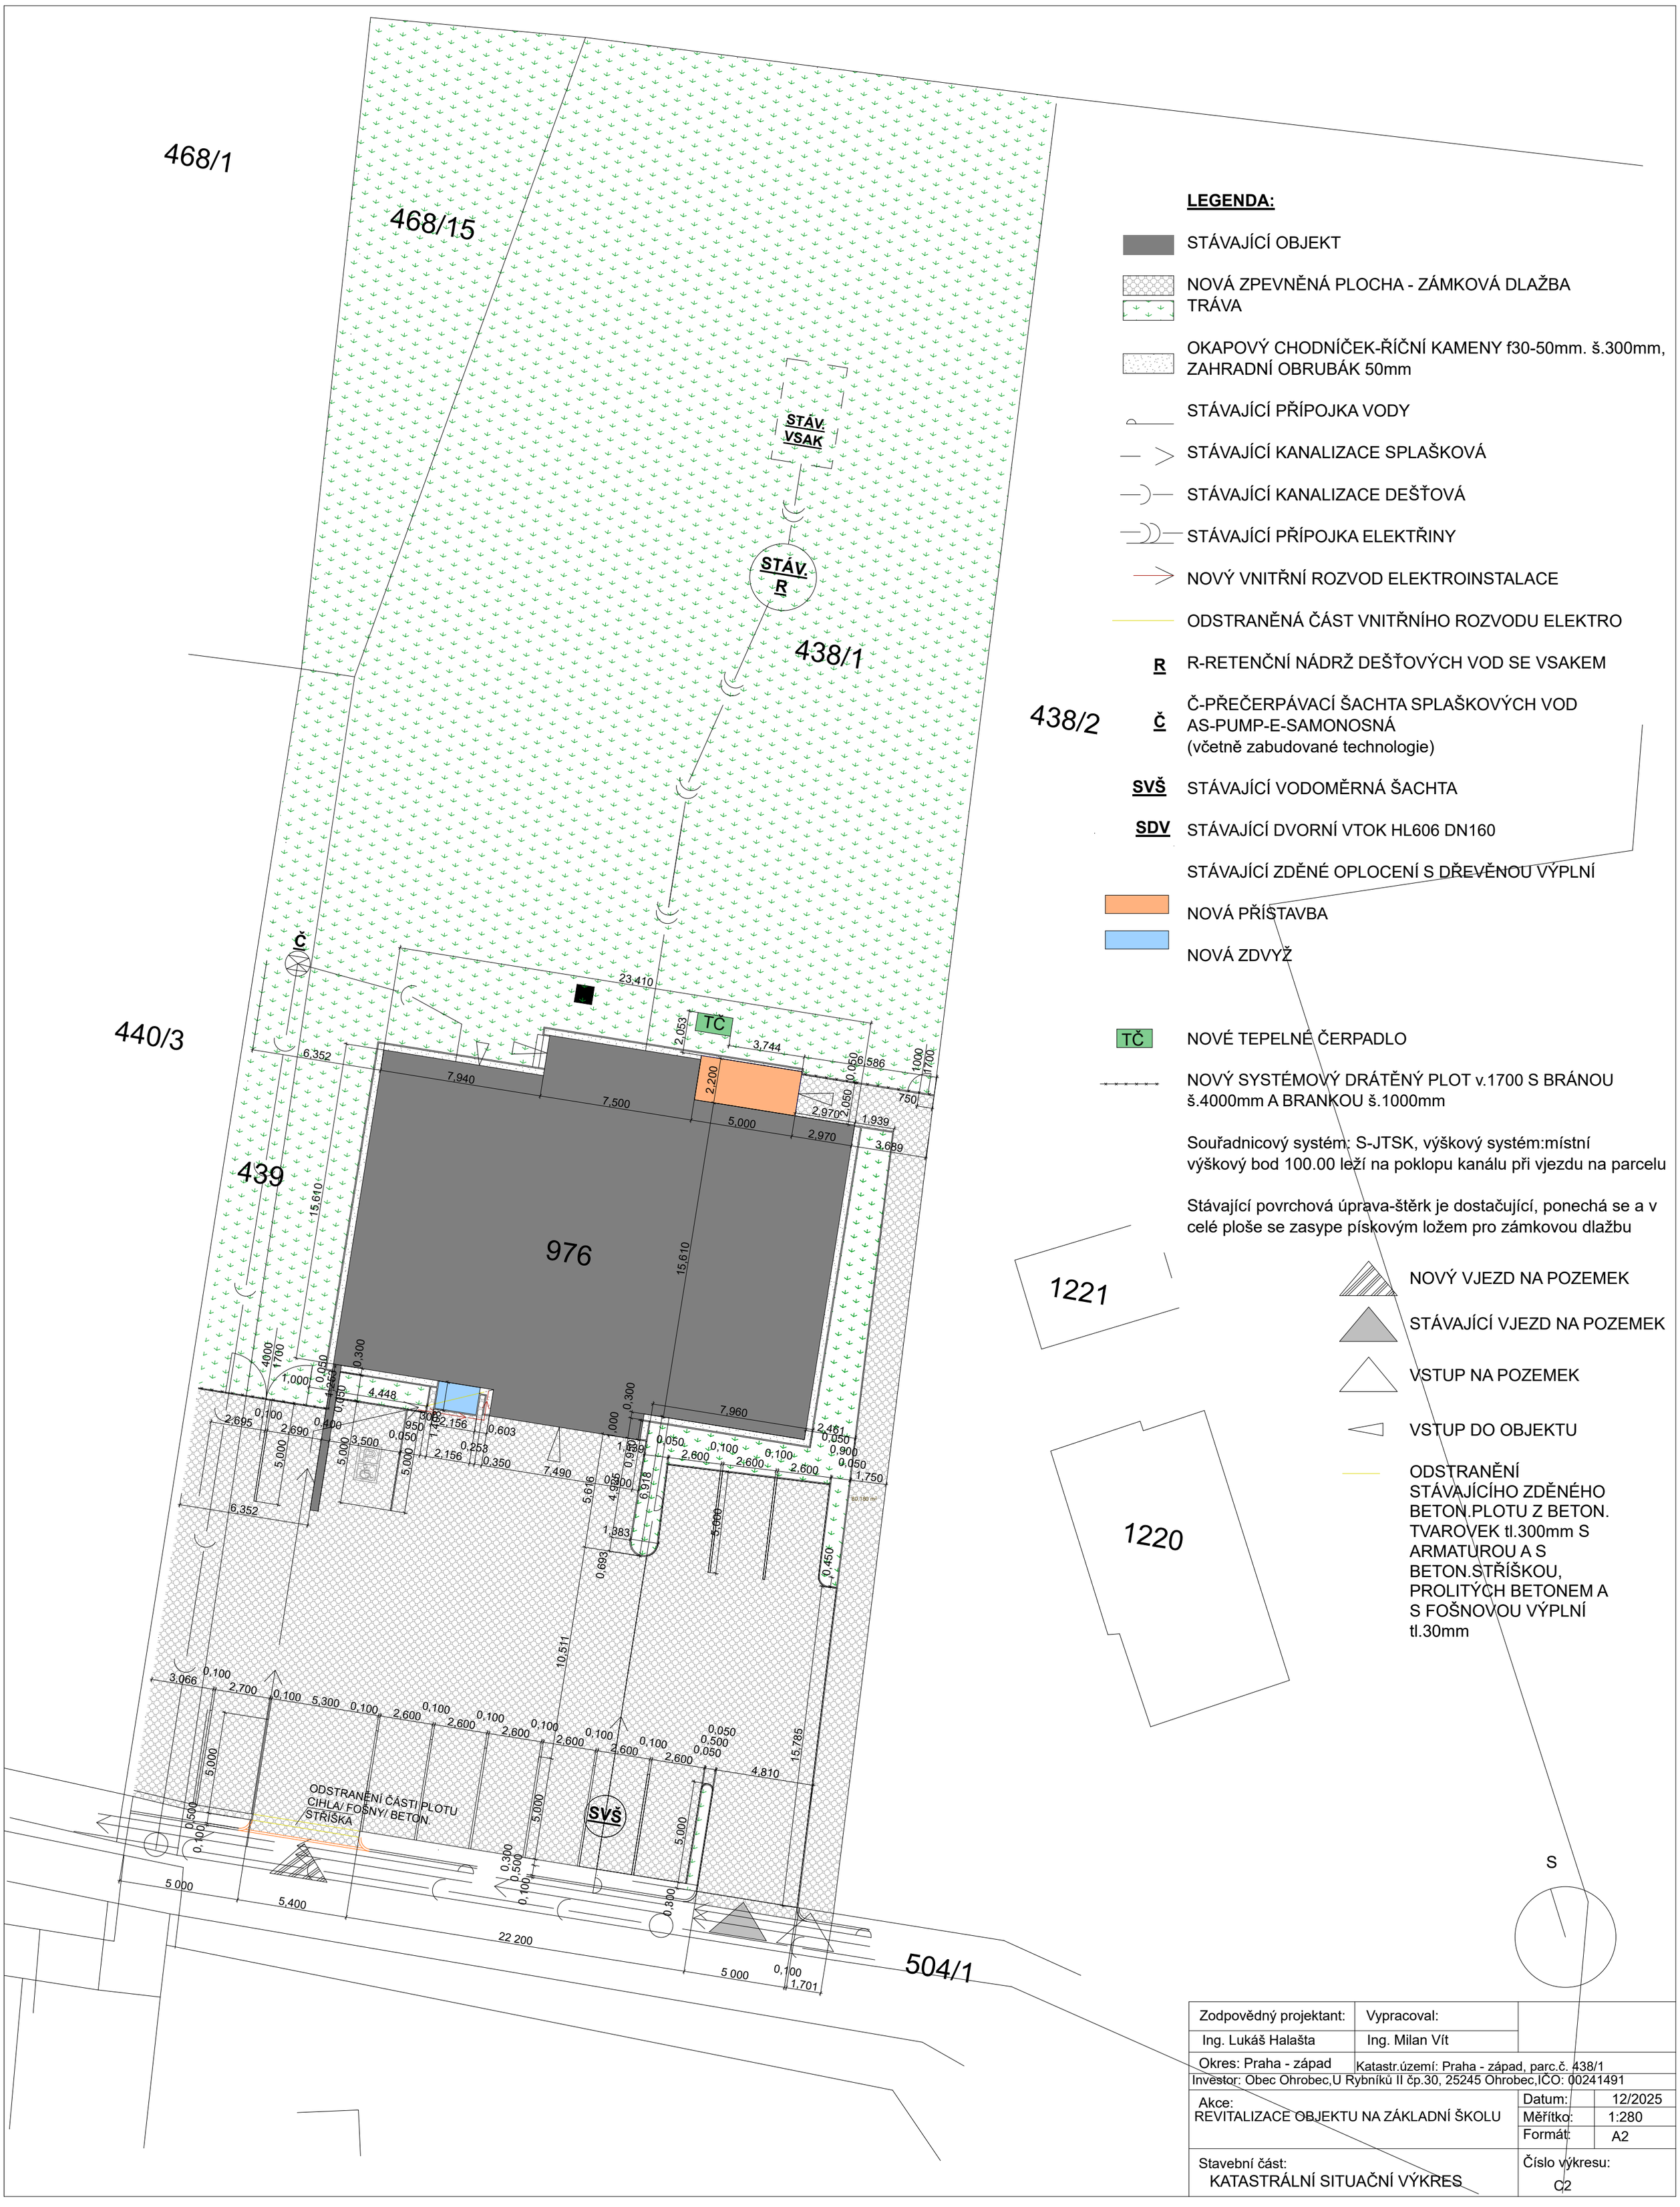

LEGENDA:

- STÁVAJÍCÍ OBJEKT
- NOVÁ ZPEVNĚNÁ PLOCHA - ZÁMKOVÁ DLAŽBA
- TRÁVA
- OKAPOVÝ CHODNÍČEK-ŘÍČNÍ KAMENY f30-50mm. š.300mm, ZAHRADNÍ OBRUBÁK 50mm
- STÁVAJÍCÍ PŘÍPOJKA VODY
- STÁVAJÍCÍ KANALIZACE SPLAŠKOVÁ
- STÁVAJÍCÍ KANALIZACE DEŠŤOVÁ
- STÁVAJÍCÍ PŘÍPOJKA ELEKTŘINY
- NOVÝ VNITŘNÍ ROZVOD ELEKTROINSTALACE
- ODSTRANĚNÁ ČÁST VNITŘNÍHO ROZVODU ELEKTRO
- **R** R-RETENČNÍ NÁDRŽ DEŠŤOVÝCH VOD SE VSAKEM
- **Č** Č-PŘEČERPÁVACÍ ŠACHTA SPLAŠKOVÝCH VOD AS-PUMP-E-SAMONOSNÁ (včetně zabudované technologie)
- **SVŠ** STÁVAJÍCÍ VODOMĚRNÁ ŠACHTA
- **SDV** STÁVAJÍCÍ DVORNÍ VTOK HL606 DN160
- STÁVAJÍCÍ ZDĚNÉ OPLOCENÍ S DŘEVĚNOU VÝPLNÍ
- NOVÁ PŘÍSTAVBA
- NOVÁ ZDVYŽ
- TČ NOVÉ TEPELNÉ ČERPADLO
- NOVÝ SYSTÉMOVÝ DRÁTĚNÝ PLOT v.1700 S BRÁNOU š.4000mm A BRANKOU š.1000mm

Souřadnicový systém: S-JTSK, výškový systém:místní výškový bod 100.00 leží na poklopu kanálu při vjezdu na parcelu

Stávající povrchová úprava-štěrk je dostačující, ponechá se a v celé ploše se zasype pískovým ložem pro zámkovou dlažbu

- NOVÝ VJEZD NA POZEMEK
- STÁVAJÍCÍ VJEZD NA POZEMEK
- VSTUP NA POZEMEK
- VSTUP DO OBJEKTU
- ODSTRANĚNÍ STÁVAJÍCÍHO ZDĚNÉHO BETON.PLOTU Z BETON. TVAROVEK tl.300mm S ARMATUROU A S BETON.STŘÍŠKOU, PROLITÝCH BETONEM A S FOŠNOVOU VÝPLNÍ tl.30mm

Zodpovědný projektant:	Vypracoval:	
Ing. Lukáš Halašta	Ing. Milan Vít	
Okres: Praha - západ	Katastr.území: Praha - západ, parc.č. 438/1	
Investor: Obec Ohrobec,U Rybníků II čp.30, 25245 Ohrobec,IČO: 00241491		
Akce: REVITALIZACE OBJEKTU NA ZÁKLADNÍ ŠKOLU	Datum:	12/2025
	Měřítko:	1:280
	Formát:	A2
Stavební část: KATASTRÁLNÍ SITUAČNÍ VÝKRES	Číslo výkresu:	C2