


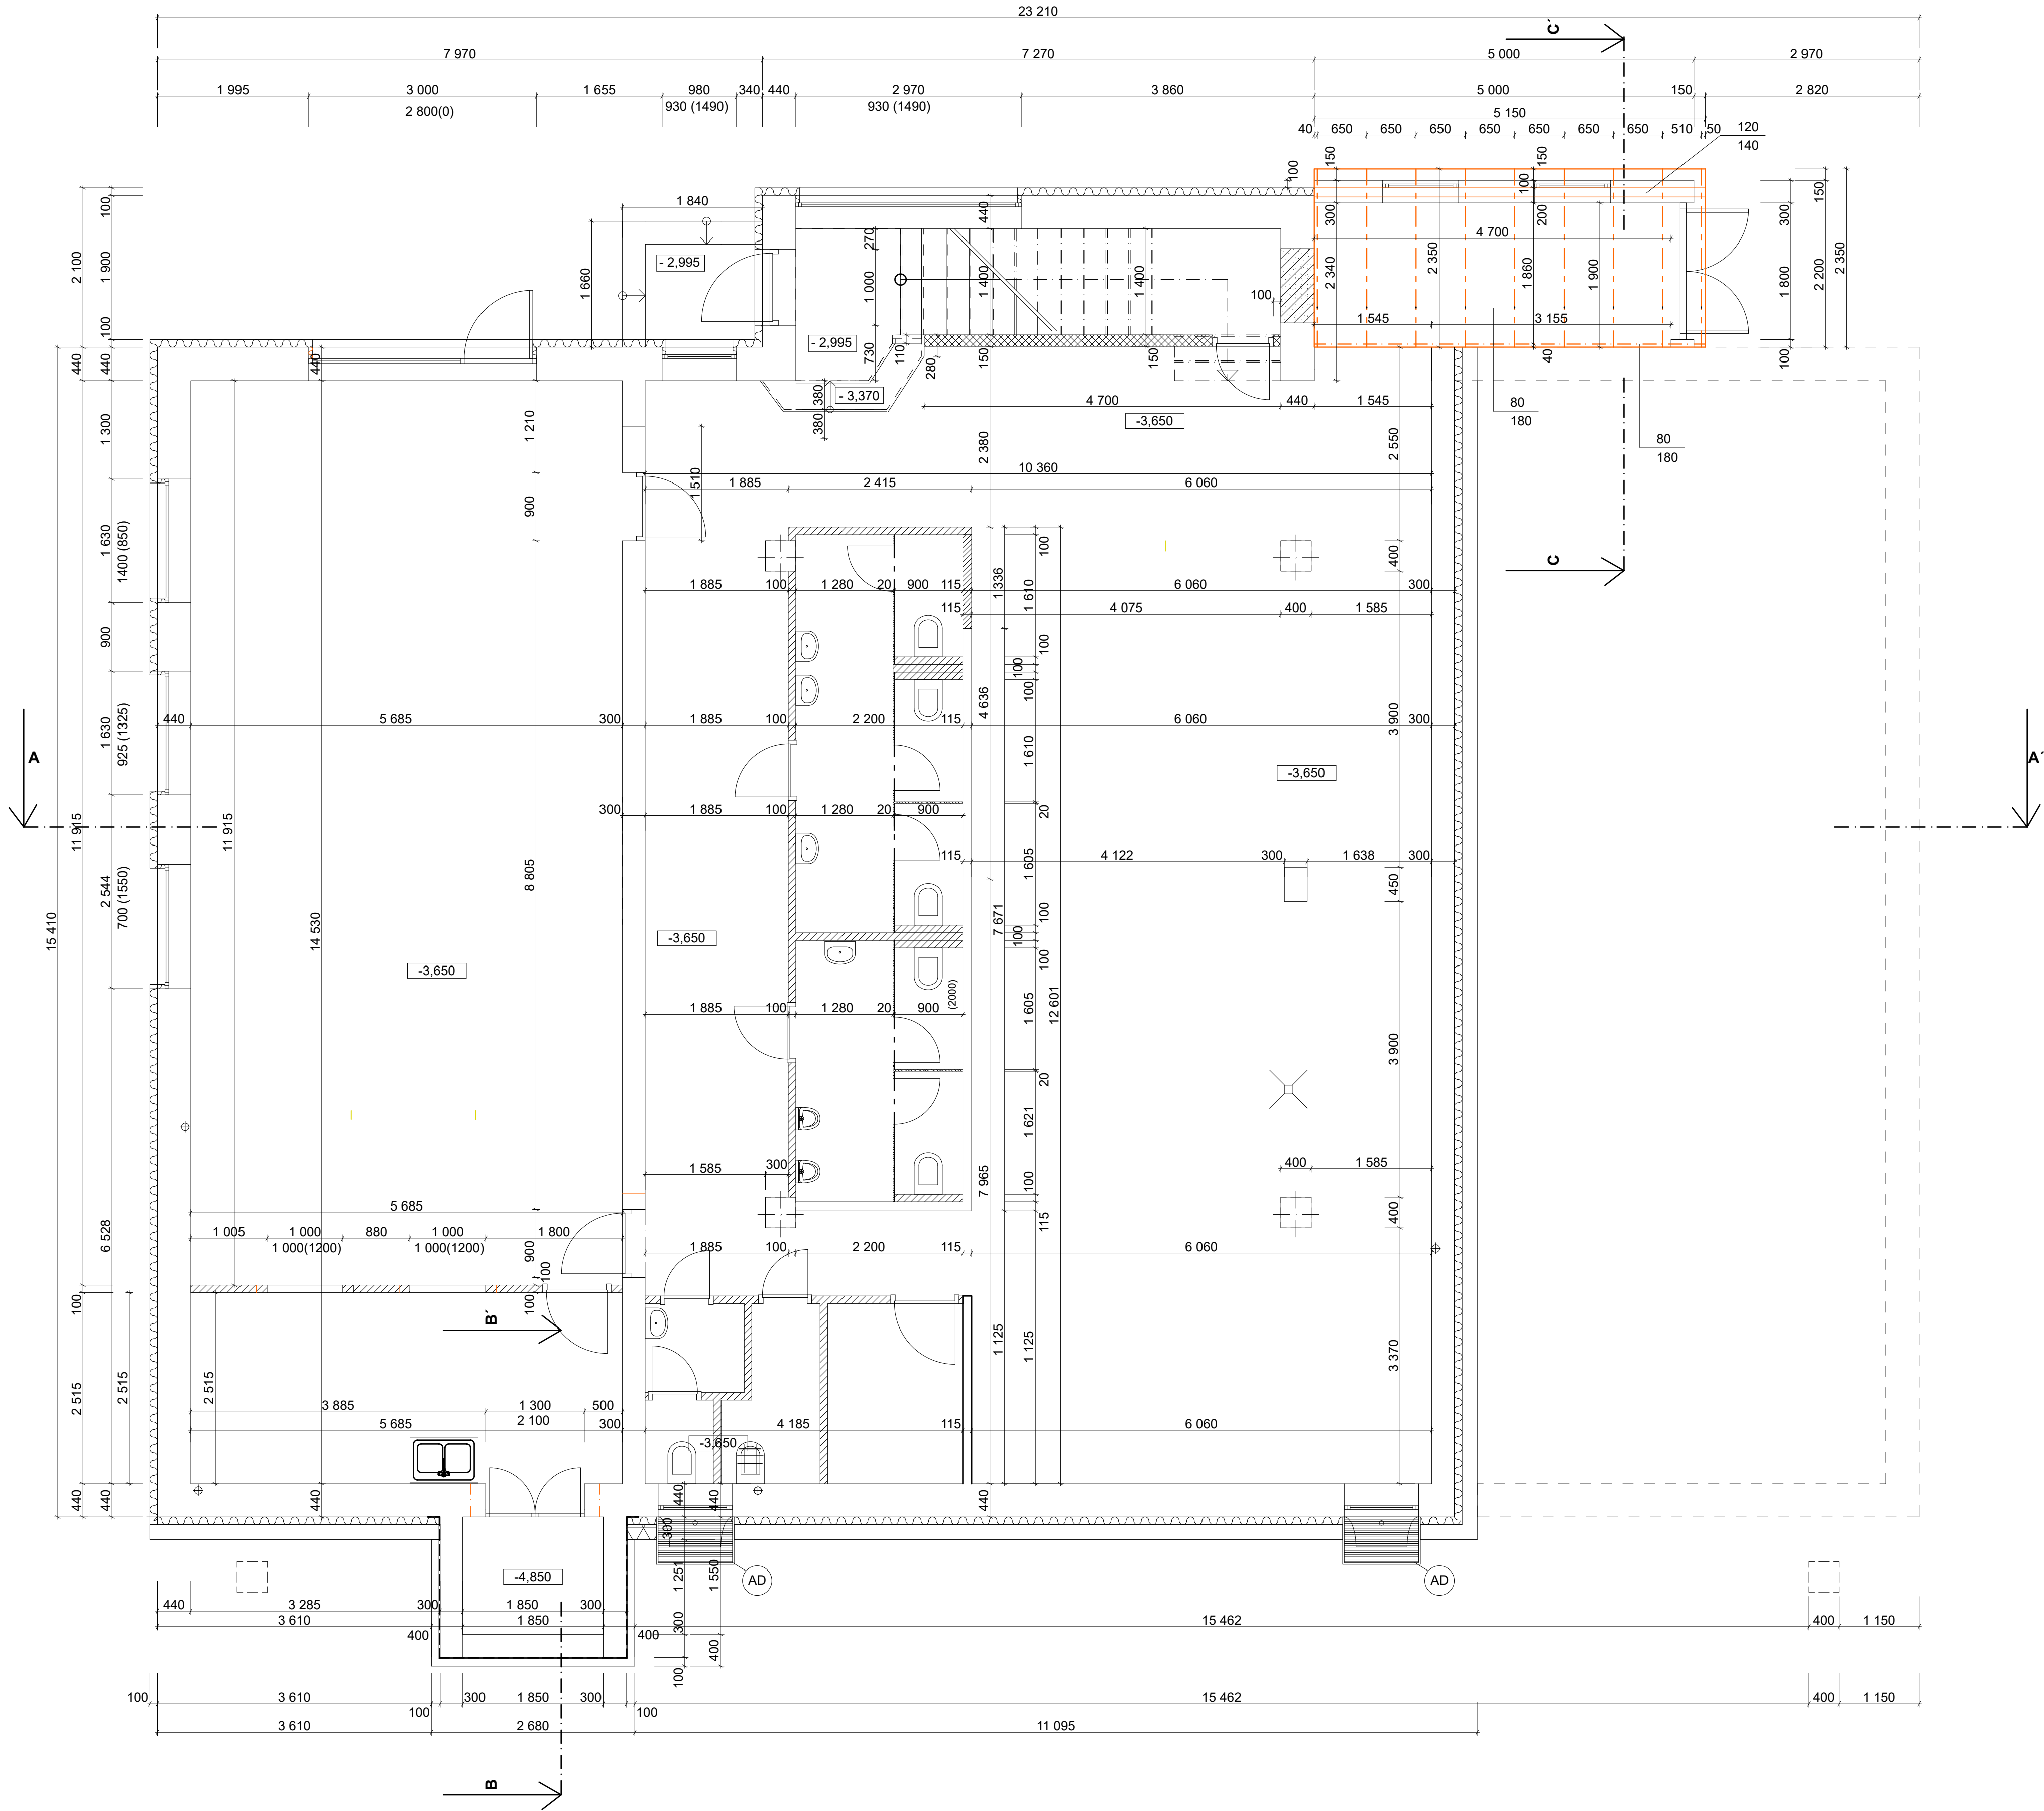

LEGENDA MATERIÁLŮ:

- DŘEVĚNÉ PRVKY KROVU ZE SMRKOVÉHO DŘEVA OŠETŘENÉHO PROTI DŘEVOKAZUM.
9KS KROKEV 80/180 dl. 2350mm
1KS POZEDNICE 120/140 dl. 5000mm
VRCHOLOVÁ VAZNICE 80/180 dl. 5000mm
- STÁVAJÍCÍ PŘEDEZDÍVKA - CP
STÁVAJÍCÍ ZDIVO POROTHERM
POROTHERM PROFÍ 30T
YTONG 150mm
YTONG 100mm
BET.TVAROVKY ZTRAC.BEDNĚNÍ tl.100, 300mm S BET.ZÁLIVKOU C20/25 XC2, ARMATURA d10mm
PROSTÝ BETON ZÁKLADOVÝCH PASŮ, ZÁKLADOVÉ DESKY A PODLAHOVÉ DESKY S VLOŽENOU KARI 100x100x6MM, BETON C20/25 XC2
STÁVAJÍCÍ TEPELNÁ IZOLACE
MOBILNÍ PŘÍČKA v.2000mm, NAD PODLAHOU 150mm
AD STÁVAJÍCÍ ANGLICKÝ DVOREK OD fy. ACO MARKANT- S POZINKOVANÝM ROSTEM S POJISTKOU PROTI VLOUPÁNÍ

VÝPIS PRVKŮ KROVU:

PRVEK	ROZMĚR(mm)	MATERIÁL	POČET(m³)
POZEDNICE	120/150	SMRK	0,27
KROKEV	90/120	SMRK	2,45
PRKNA	25/100	SMRK	0,44

Zodpovědný projektant:	Vypracoval:	
Ing. Lukáš Halašta	Ing. Milan Vít	
Okres: Praha - západ	Katastr.území: Praha - západ, parc.č. 438/1	
Investor: Obec Ohrobec,U Rybníků II čp.30, 25245 Ohrobec,IČO: 00241491	Akce: REVITALIZACE OBJEKTU NA ZÁKLADNÍ ŠKOLU	Datum: 12/2025
Stavební část: KROV V 1.NP		Měřítko: 1:50
		Formát: A1
		Číslo výkresu: 5.