




A-A

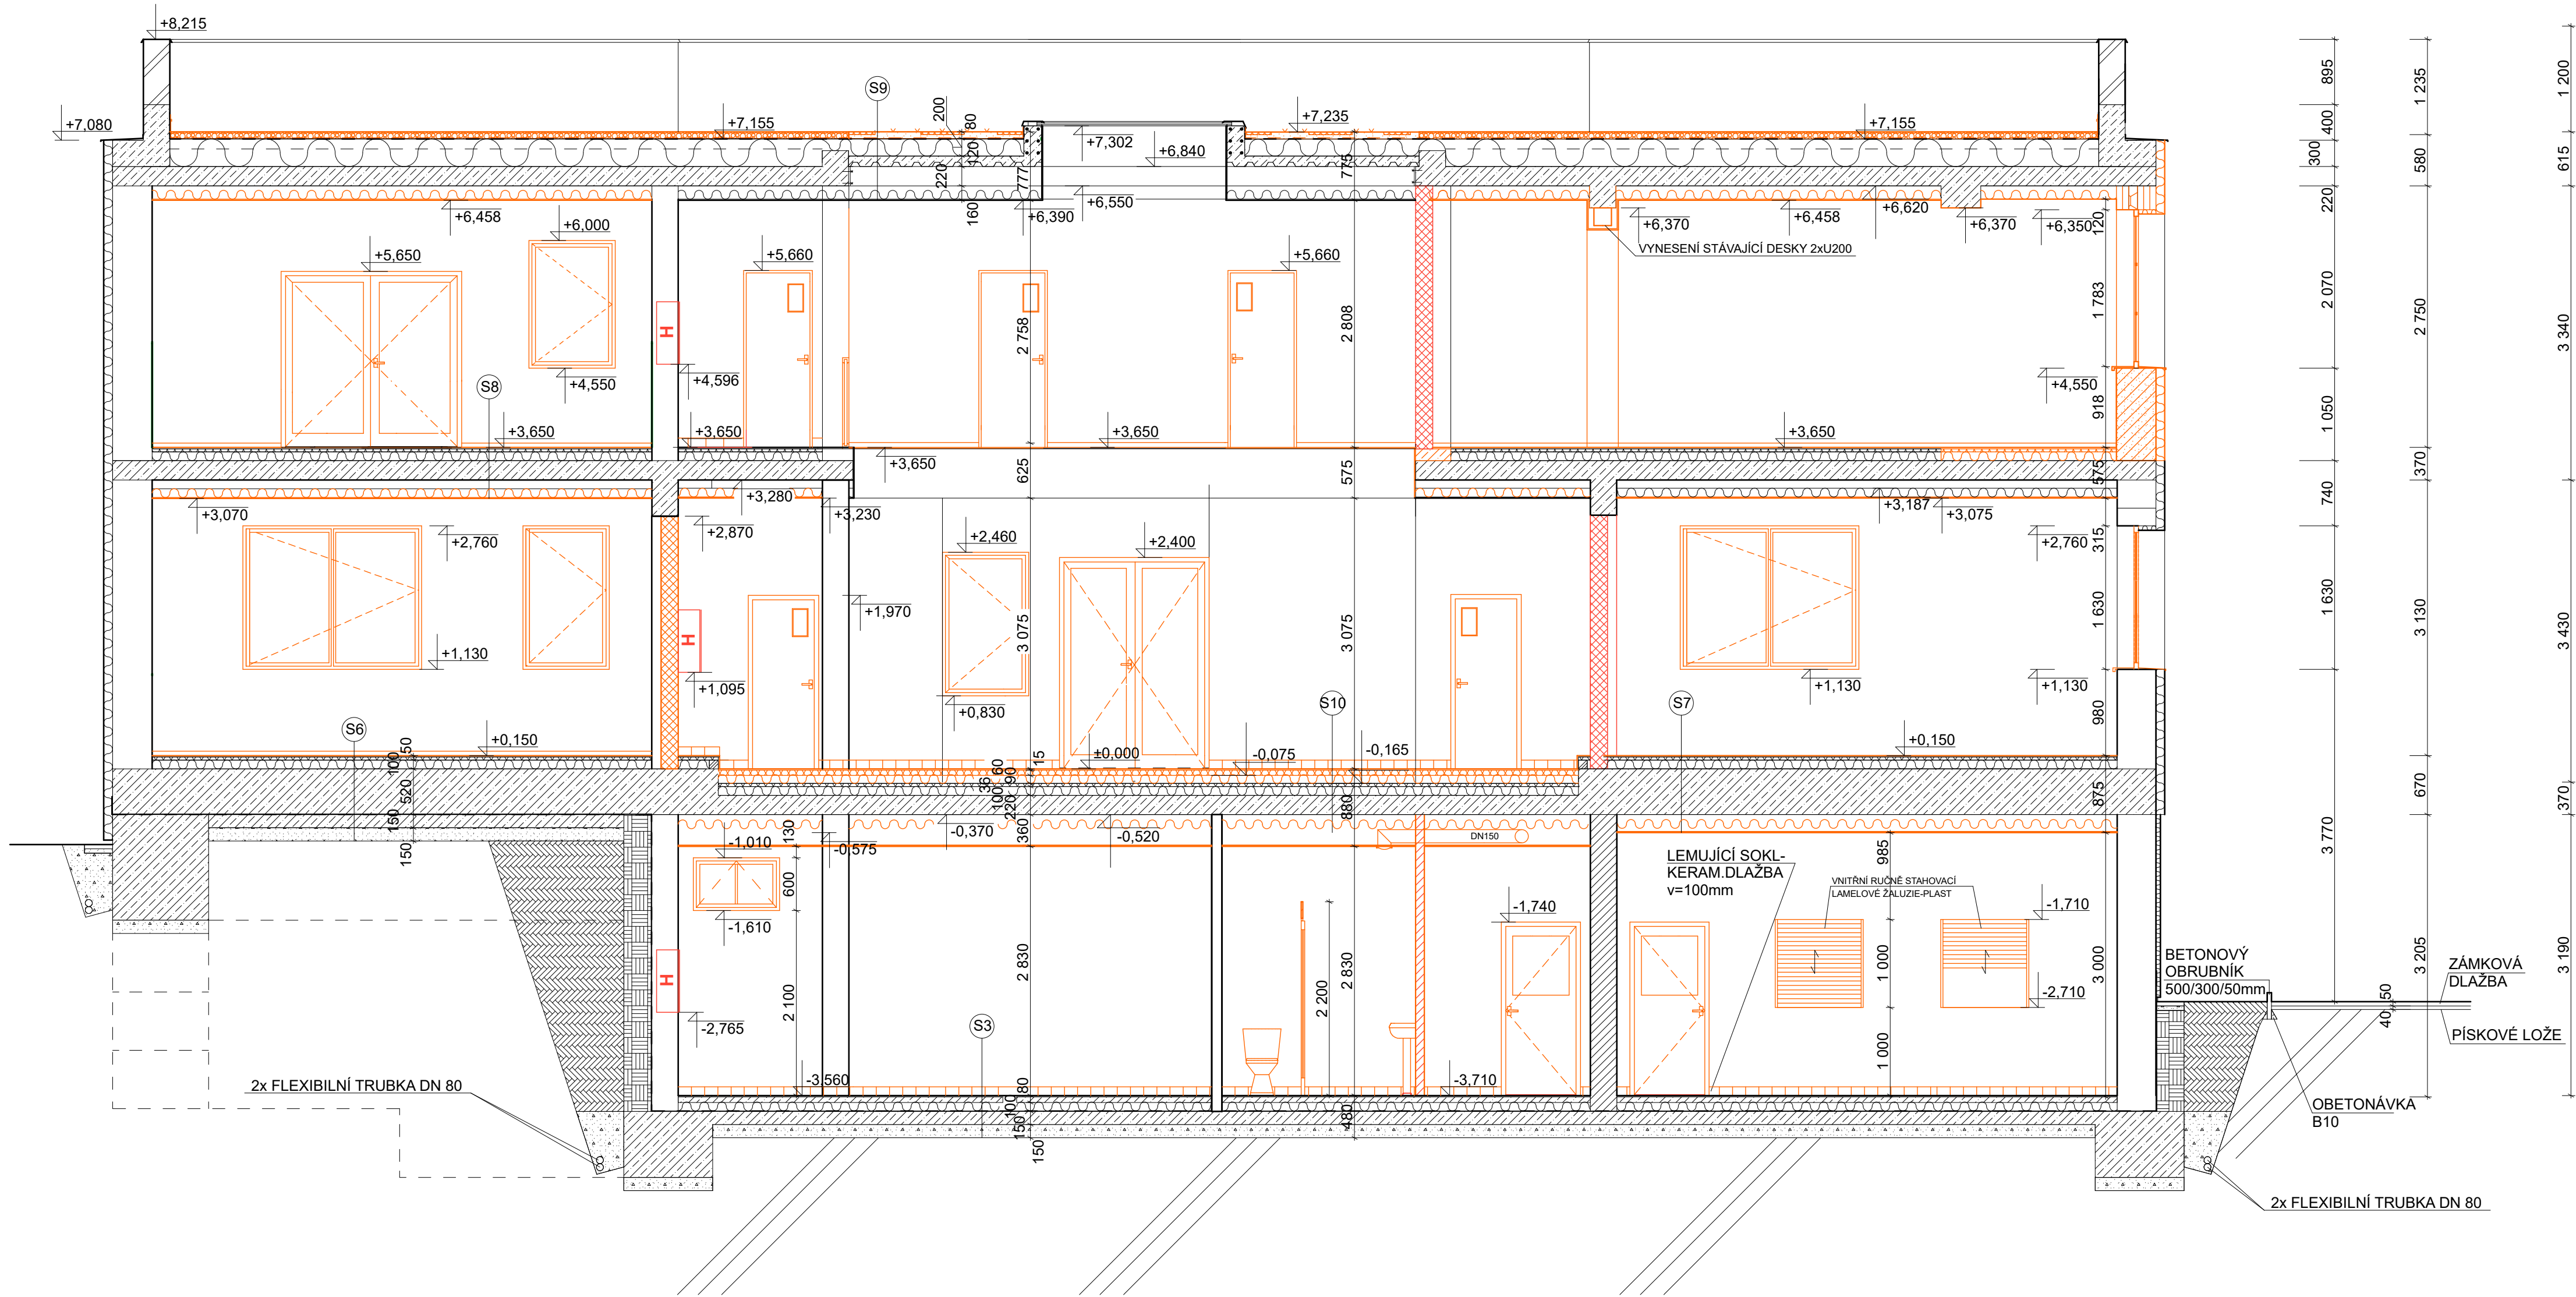

B - B'

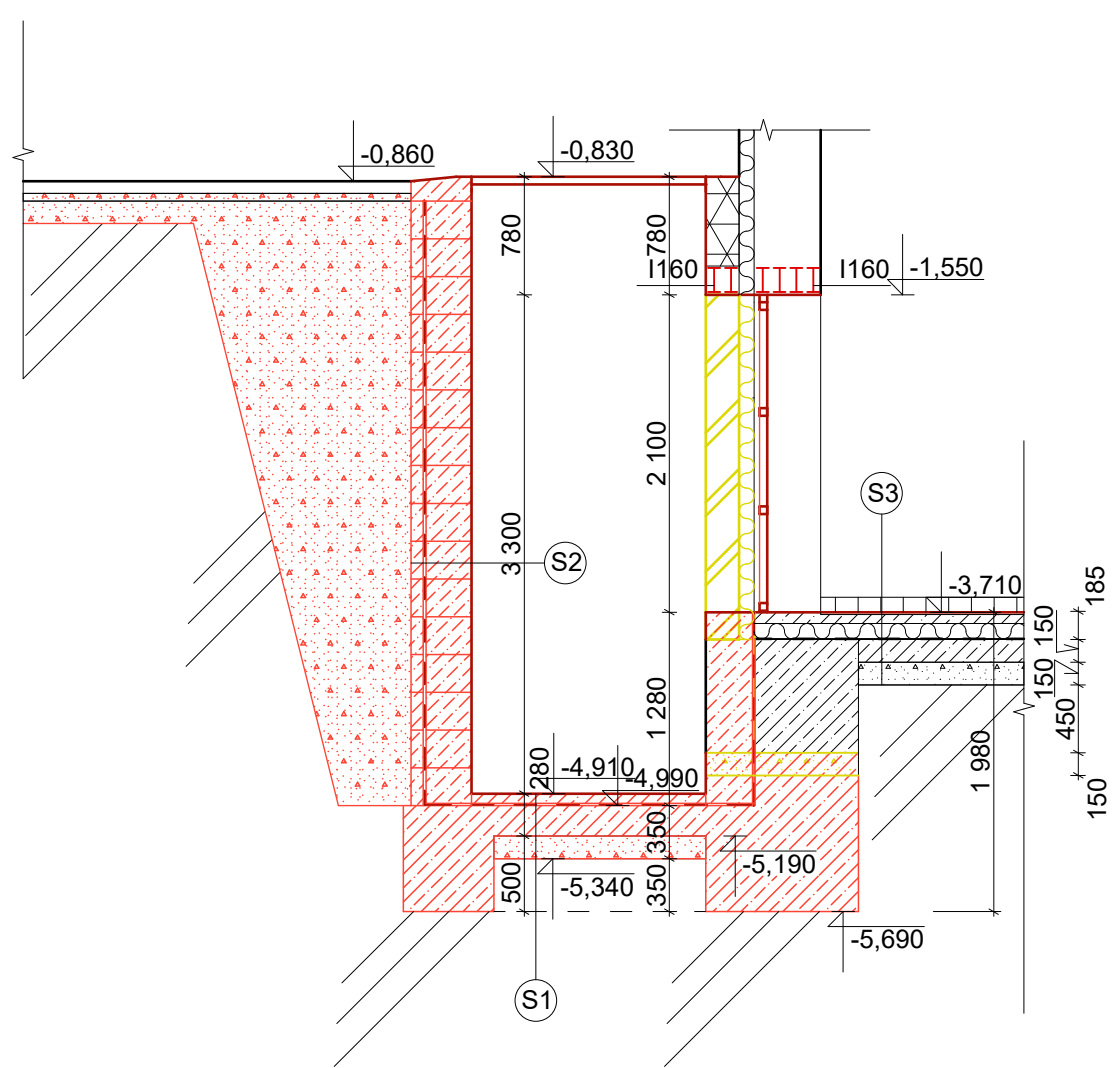

C - C'

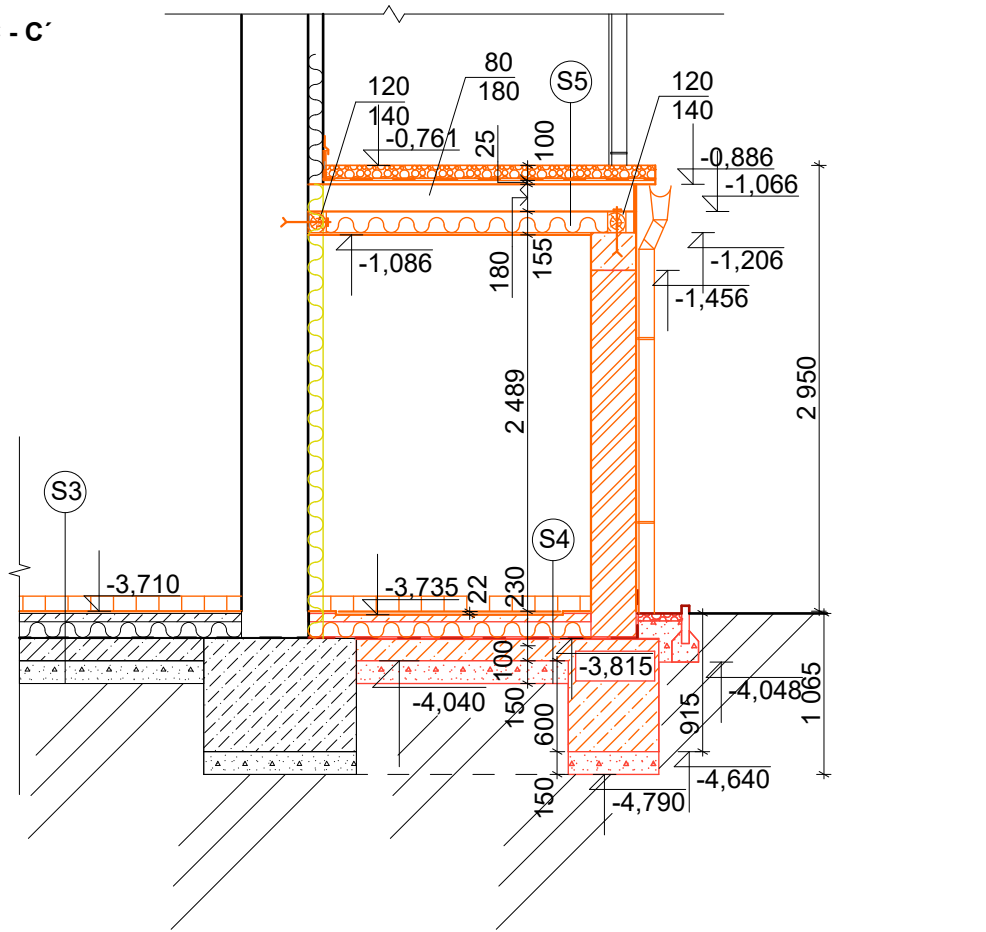

LEGENDA MATERIÁLŮ:

	STÁVAJÍCÍ BETONOVÉ KONSTRUKCE(ZÁKLADOVÉ PASY, STROPNÍ DESKY, ZÁKLADOVÁ DESKA)
	STÁVAJÍCÍ PŘÍZDÍVKA Z BEDNÍČÍCH TVÁRNIC VYPLNĚNÝCH BETONEM B20
	NOVÉ BETONOVÉ KONSTRUKCE(STROPNÍ DESKA DO TP, PRŮVLAK, ZPEVNĚNÍ STROPNÍ DESKY 2.NP) viz. STATICKÁ ČÁST
	STÁVAJÍCÍ PODSYP Z DRCENÉHO KAMENIVA
	SÁDROKARTONOVÁ KONSTRUKCE - PŘÍČKA
	OKAPOVÝ CHODNÍČEK Z ŘÍČNÍCH KAMINKU, BARVA BÍLÁ, f=30mm
	CHODNÍČEK "ZELENÉ STŘECHY" OPTIGREEN - HRUBÉ OPRACOVANÉ PLOCHÉ KAMENY, MATERIÁL BRÍDLICE (UPŘESNÍ INVESTOR)
	PODLAHOVÉ VYTÁPĚNÍ, tl.50mm, viz. ČÁST ZDRAVOTECHNIKA
	NOVÉ VYZDĚNÉ ZDIVO - YTONG tl.300mm na lepidlo
	ROSTLÁ ZEMLINA
	ZHUTNĚNÝ ZÁSYP ze STÁVAJÍCÍ ZEMLINY

	TEPELNÁ IZOLACE KAMENNÁ VATA TL.100mm
	TEPELNÁ IZOLACE EXTRUDOVANÝ POLYSTIREN TL.50mm
	TEPELNÁ IZOLACE EXTRUDOVANÝ POLYSTIREN TL.50mm
	STÁVAJÍCÍ PŘEDEZDÍVKA - CP
	STÁVAJÍCÍ ZDIVO POROTHERM
	POROTHERM PROFÍ 30T
	YTONG 150mm
	YTONG 100mm
	BET.TVAROVKY ZTRAC.BEDNĚNÍ tl.100, 300mm S BET.ZÁLVINKOU C20/25 XC2, ARMATURA d10mm
	PROSTÝ BETON ZÁKLADOVÝCH PASŮ, ZÁKLADOVÉ DESKY A PODLAHOVÉ DESKY S VLOŽENOU KARI 100x100x6MM, BETON C20/25 XC2
	STÁVAJÍCÍ TEPELNÁ IZOLACE
	ODSTAŇOVANÉ STÁVAJÍCÍ KONSTRUKCE - VNITŘNÍ PŘÍČKY, ČÁST ZÁKLADOVÉHO PASU, ČÁST TEPELNÉ IZOLACE, GARÁŽOVÁ VRATA, VYBOURÁNÍ DVEŘNÍHO OTVORU V OBVODOVÉ NOSNÉ STĚNĚ
	ŠTĚRK. ZÁSYP f32/60 HUTNĚNÝ PO a140mm
	MOBILNÍ PŘÍČKA v.2000mm, NAD PODLAHOU 150mm
	PŘÍČKA Z MLÉČNÝCH LUXFERŮ tl.90mm
	NADBETONOVÁNO O 200mm C20/25 XC2
	POROTHERM 30 P+D
	KLEMPÍŘSKÉ KONSTRUKCE - TITANZINEK

SKLADBY:

S1	MOČOVINOVÝ DVOUSLOŽ. POLYMER. NÁTĚR	80mm
	PODLAHOVÁ DESKA	
	ŽIVIČNÁ HYDROIZOLACE	200mm
	ZÁKLADOVÁ DESKA	150mm
	ŠTĚRK.LOŽE tl.16/32	
S3	KERAM. DLAŽBA	10mm
	CELOROČNĚ PRUŽNÉ HYDROIZOL.LEPIDLO	5mm
	PODLAHOVÁ DESKA	170mm
	ŽIVIČNÁ HYDROIZOLACE	160mm
	ZÁKLADOVÁ DESKA	150mm
	ŠTĚRK.LOŽE tl.16/32	
S5	ZÁSYP VYMÝVANÉ ŘÍČNÍ KAMENIVO	100mm
	PROTIKORŮKOVÁ FOLIE	
	CELOPLOŠNĚ PRKĚNNÉ BEDNĚNÍ	25mm
	KROKEV 80/180 PO 650mm	180mm
	TEPIZOL. MINERÁL. VATA	240mm
	SDK NOSNÝ RASTR	
	PODHLLED SDK "RED" DESKY	15mm
S7	VINIL	5mm
	CELOROČNĚ PRUŽNÉ HYDROIZOL.LEPIDLO	5mm
	PODLAHOVÁ DESKA	50mm
	TEPIZOL XPS	100mm
	STROPNÍ DESKA	520mm
	ŽIVIČNÁ HYDROIZOLACE	
	TEPELNÁ IZOLACE-KAM.VATA	140mm
	SDK KONSTRUKCE-PODHLLED	15mm
S9	OPTIGREEN - LEHKÁ STŘECHA	80mm
	2x HYDROIZOLACE	
	TEPELNÁ IZOLACE-PS,	120mm
	BETONOVÁ DESKA	120mm
	NOSNÍK "I"	220mm
	TEPELNÁ IZOLACE-KAM.VATA	140mm
	SDK KONSTRUKCE-PODHLLED	15mm

S2

ŠTĚRK. ZÁSYP f32/60 HUTNĚNÝ PO a140mm	100mm
BET TVAR. tl.100mm.S VLOŽENOU ARMADUROU d10mm	2mm
ŽIVIČNÁ HYDROIZOLACE	300mm
BET TVAR. tl.300mm.S VLOŽENOU ARMADUROU d10mm	10mm
STAŽENÝ CEMENT ŠPRIC S VLOŽENOU PERLINKOU	
MOČOVINOVÝ DVOUSLOŽ. POLYMER. NÁTĚR 2 VRSTVY	

S4

KERAM. DLAŽBA/PODLAHOVÝ ČIST.ROHOŽ	10mm/22mm
CELOROČNĚ PRUŽNÉ HYDROIZOL.LEPIDLO	5mm
PODLAHOVÁ DESKA	70mm
TEPIZOL.EXP	100mm
ŽIVIČNÁ HYDROIZOLACE	
ZÁKLADOVÁ DESKA	160mm
ŠTĚRK.LOŽE tl.16/32	150mm

S6

KERAM. DLAŽBA	10mm
CELOROČNĚ PRUŽNÉ HYDROIZOL.LEPIDLO	5mm
PODLAHOVÁ DESKA	50mm
TEPIZOL XPS	100mm
ZÁKLADOVÁ DESKA	520mm
ŽIVIČNÁ HYDROIZOLACE	
PODKLADNÍ DESKA	150mm
ŠTĚRK.LOŽE tl.16/32	150mm

S8

PLOVOUCÍ PODLAHA	
PODLAHOVÉ TOPENÍ	
TEPELNÁ IZOLACE	
STÁVAJÍCÍ STROP. KCE	
KAMENNÁ VATA tl.100mm	
SDK KONSTRUKCE -PODHLLED	

S10

KERAM.DLAŽBA	5mm
CELOROČNĚ PRUŽNÉ HYDROIZOL.LEPIDLO	5mm
PODLAHOVÁ DESKA	60mm
TEPIZOL XPS	70mm
PODLAHOVÁ DESKA	50mm
TEPIZOL XPS	100mm
STROPNÍ DESKA	220mm
TEPELNÁ IZOLACE-KAM.VATA	180mm
SDK KONSTRUKCE-PODHLLED	15mm

STÁVAJÍCÍ PULTOVÁ STŘECHA VČ CELÉ SKLADBY

STŘEŠNÍ KRYTINA - MĚKČENÉ PVC	
POJISTNÁ HYDROIZOLACE	
BEDNĚNÍ PRKNA tl. 15mm	
KROKEV 140/100mm po 900mm	
TEPELNÁ IZOLACE-KAM.VATA tl.100mm	
PAROPROPUSTNÁ FOLIE	
TEPELNÁ IZOLACE-KAM.VATA tl.100mm	
SDK KONSTRUKCE -PODHLLED	
DŘEVĚNÝ PODHLLED	
- PRKNA tl.15mm	
- POVRCH - ČIRÝ LAK	
CELOROČNĚ PRUŽNÝ SILIKON	
DŘEVĚNÝ PODHLLED	
- PRKNA tl.25mm	
- POVRCH - ČIRÝ LAK	
CELOROČNĚ PRUŽNÝ SILIKON	
TEPELNÁ IZOLACE - PS	
tl.100mm	
BETON B15/20	

Zodpovědný projektant:	Vypracoval:	
Ing. Lukáš Halašta	Ing. Milan Vít	
Okres: Praha - západ	Katastr.území: Praha - západ, parc.č. 438/1	
Investor: Obec Ohrobec,U Rybníků II čp.30, 25245 Ohrobec,IČO: 00241491		Datum: 5/2025
Stavební část: REZY		Měřítko: 1:50
		Formát: A1
		Číslo výkresu: 6.