

LEGENDA:

- ZATRAVNŮVACÍ TVÁRNICE - PURUPLAST MP38

261 m²
- ZPEVNĚNÁ PLOCHA - ZÁMKOVÁ DLAŽBA

390 m²
- TRÁVA

1401 m²
- OKAPOVÝ CHODNÍČEK-ŘÍČNÍ KAMENY f30-50mm



29 m²
- ŽIVÝ PLOT
- JEHLIČNAN
- STÁVAJÍCÍ PŘÍPOJKA VODY
- STÁVAJÍCÍ KANALIZACE SPLAŠKOVÁ
- STÁVAJÍCÍ KANALIZACE DEŠŤOVÁ
- STÁVAJÍCÍ PŘÍPOJKA ELEKTŘINY

R R-RETENČNÍ NÁDRŽ DEŠŤOVÝCH VOD
Č-PŘEČERPÁVACÍ ŠACHTA SPLAŠKOVÝCH VOD
AS-PUMP-E-SAMONOSNÁ
(včetně zabudované technologie)

Souřadnicový systém: S-JTSK, výškový systém:místní
výškový bod 100.00 leží na poklopu kanálu při vjezdu na parcelu

Stávající povrchová úprava-šterk je dostačující, ponechá se
a v celé ploše se zasype pískovým ložem pro zámkovou dlažbu

- PŘÍSTAVBA PŘEDSÍNÍ
- TEPELNÉ ČERPADLO

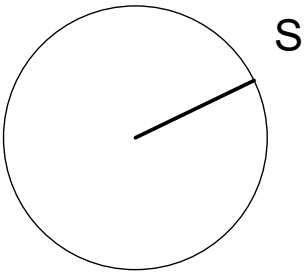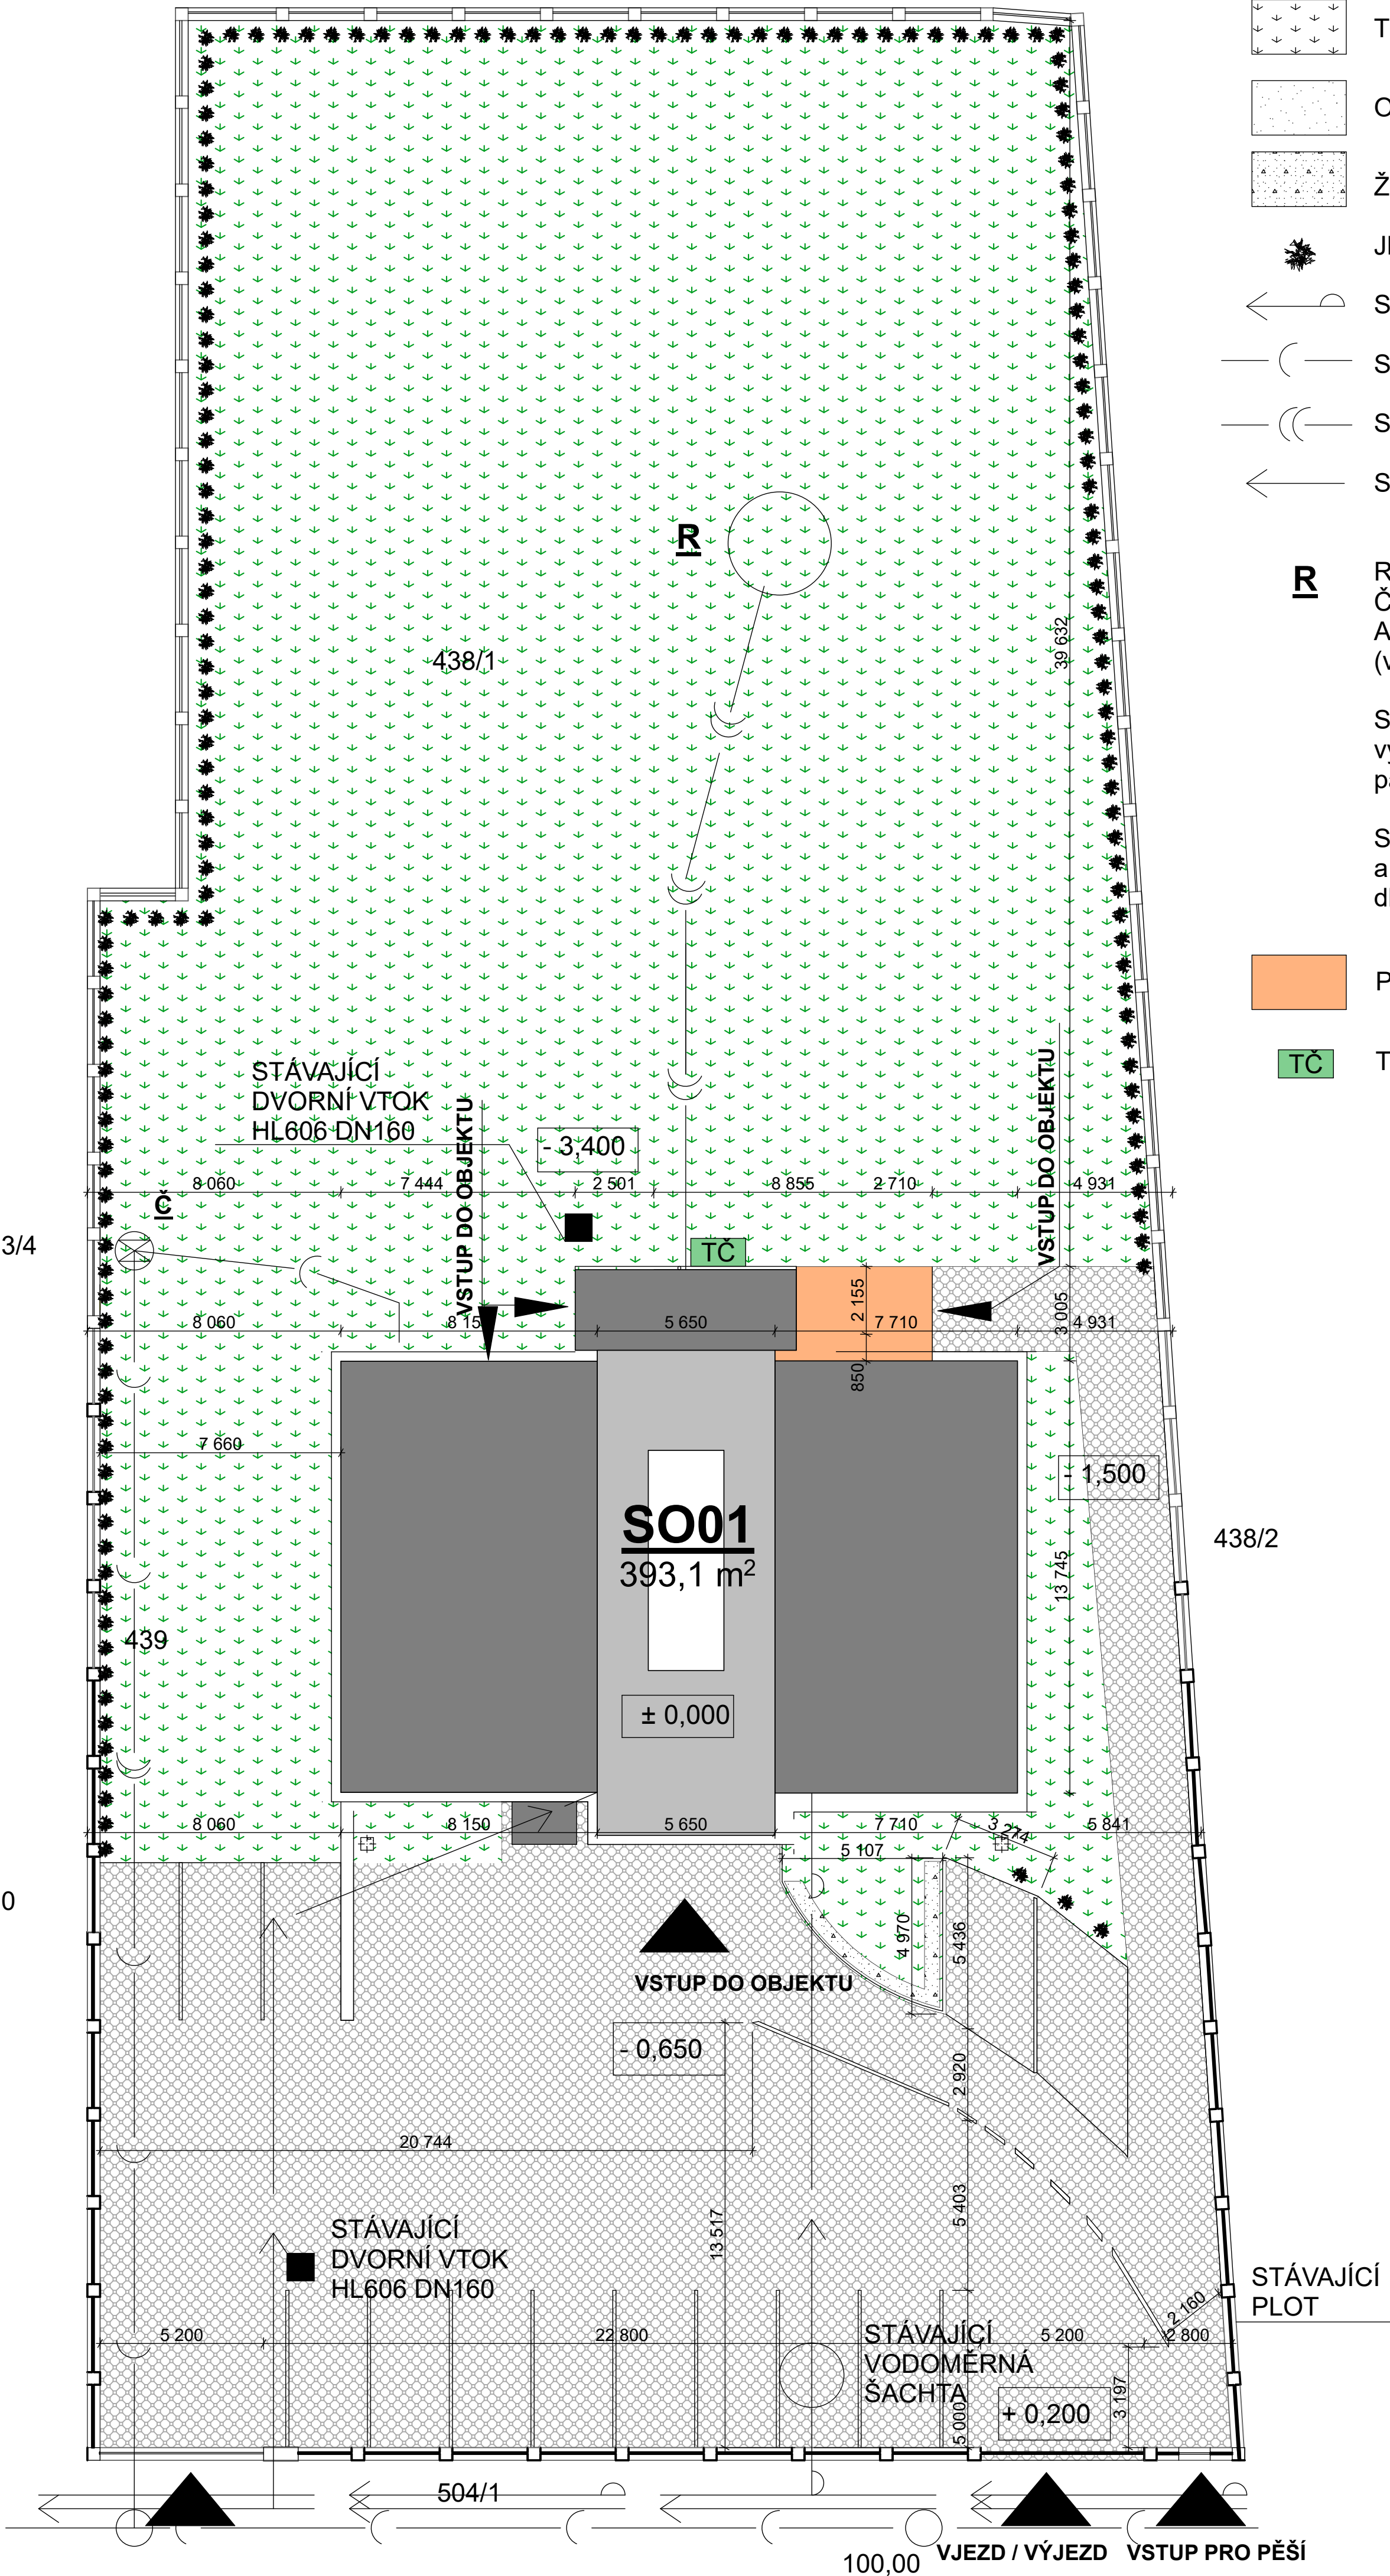

Zodpovědný projektant: Ing. Milan Vít	Vypracoval: Ing. Milan Vít	
	Okres: Praha - západ Katastr.území: Praha - západ, parc.č. 438/1 Investor: Obec Ohrobec,U Rybníků II čp.30, 25245 Ohrobec,IČO: 00241491	
Akce: RODINNÝ DŮM SE 2 KANCELÁŘEMI, ZASEDACÍ MÍSTNOSTÍ A ZPEVNĚNÉ PLOCHY	Datum:	5/2025
	Měřítko:	1:280
Stavební část: SITUACE	Formát:	A1
	Číslo výkresu: C3	