


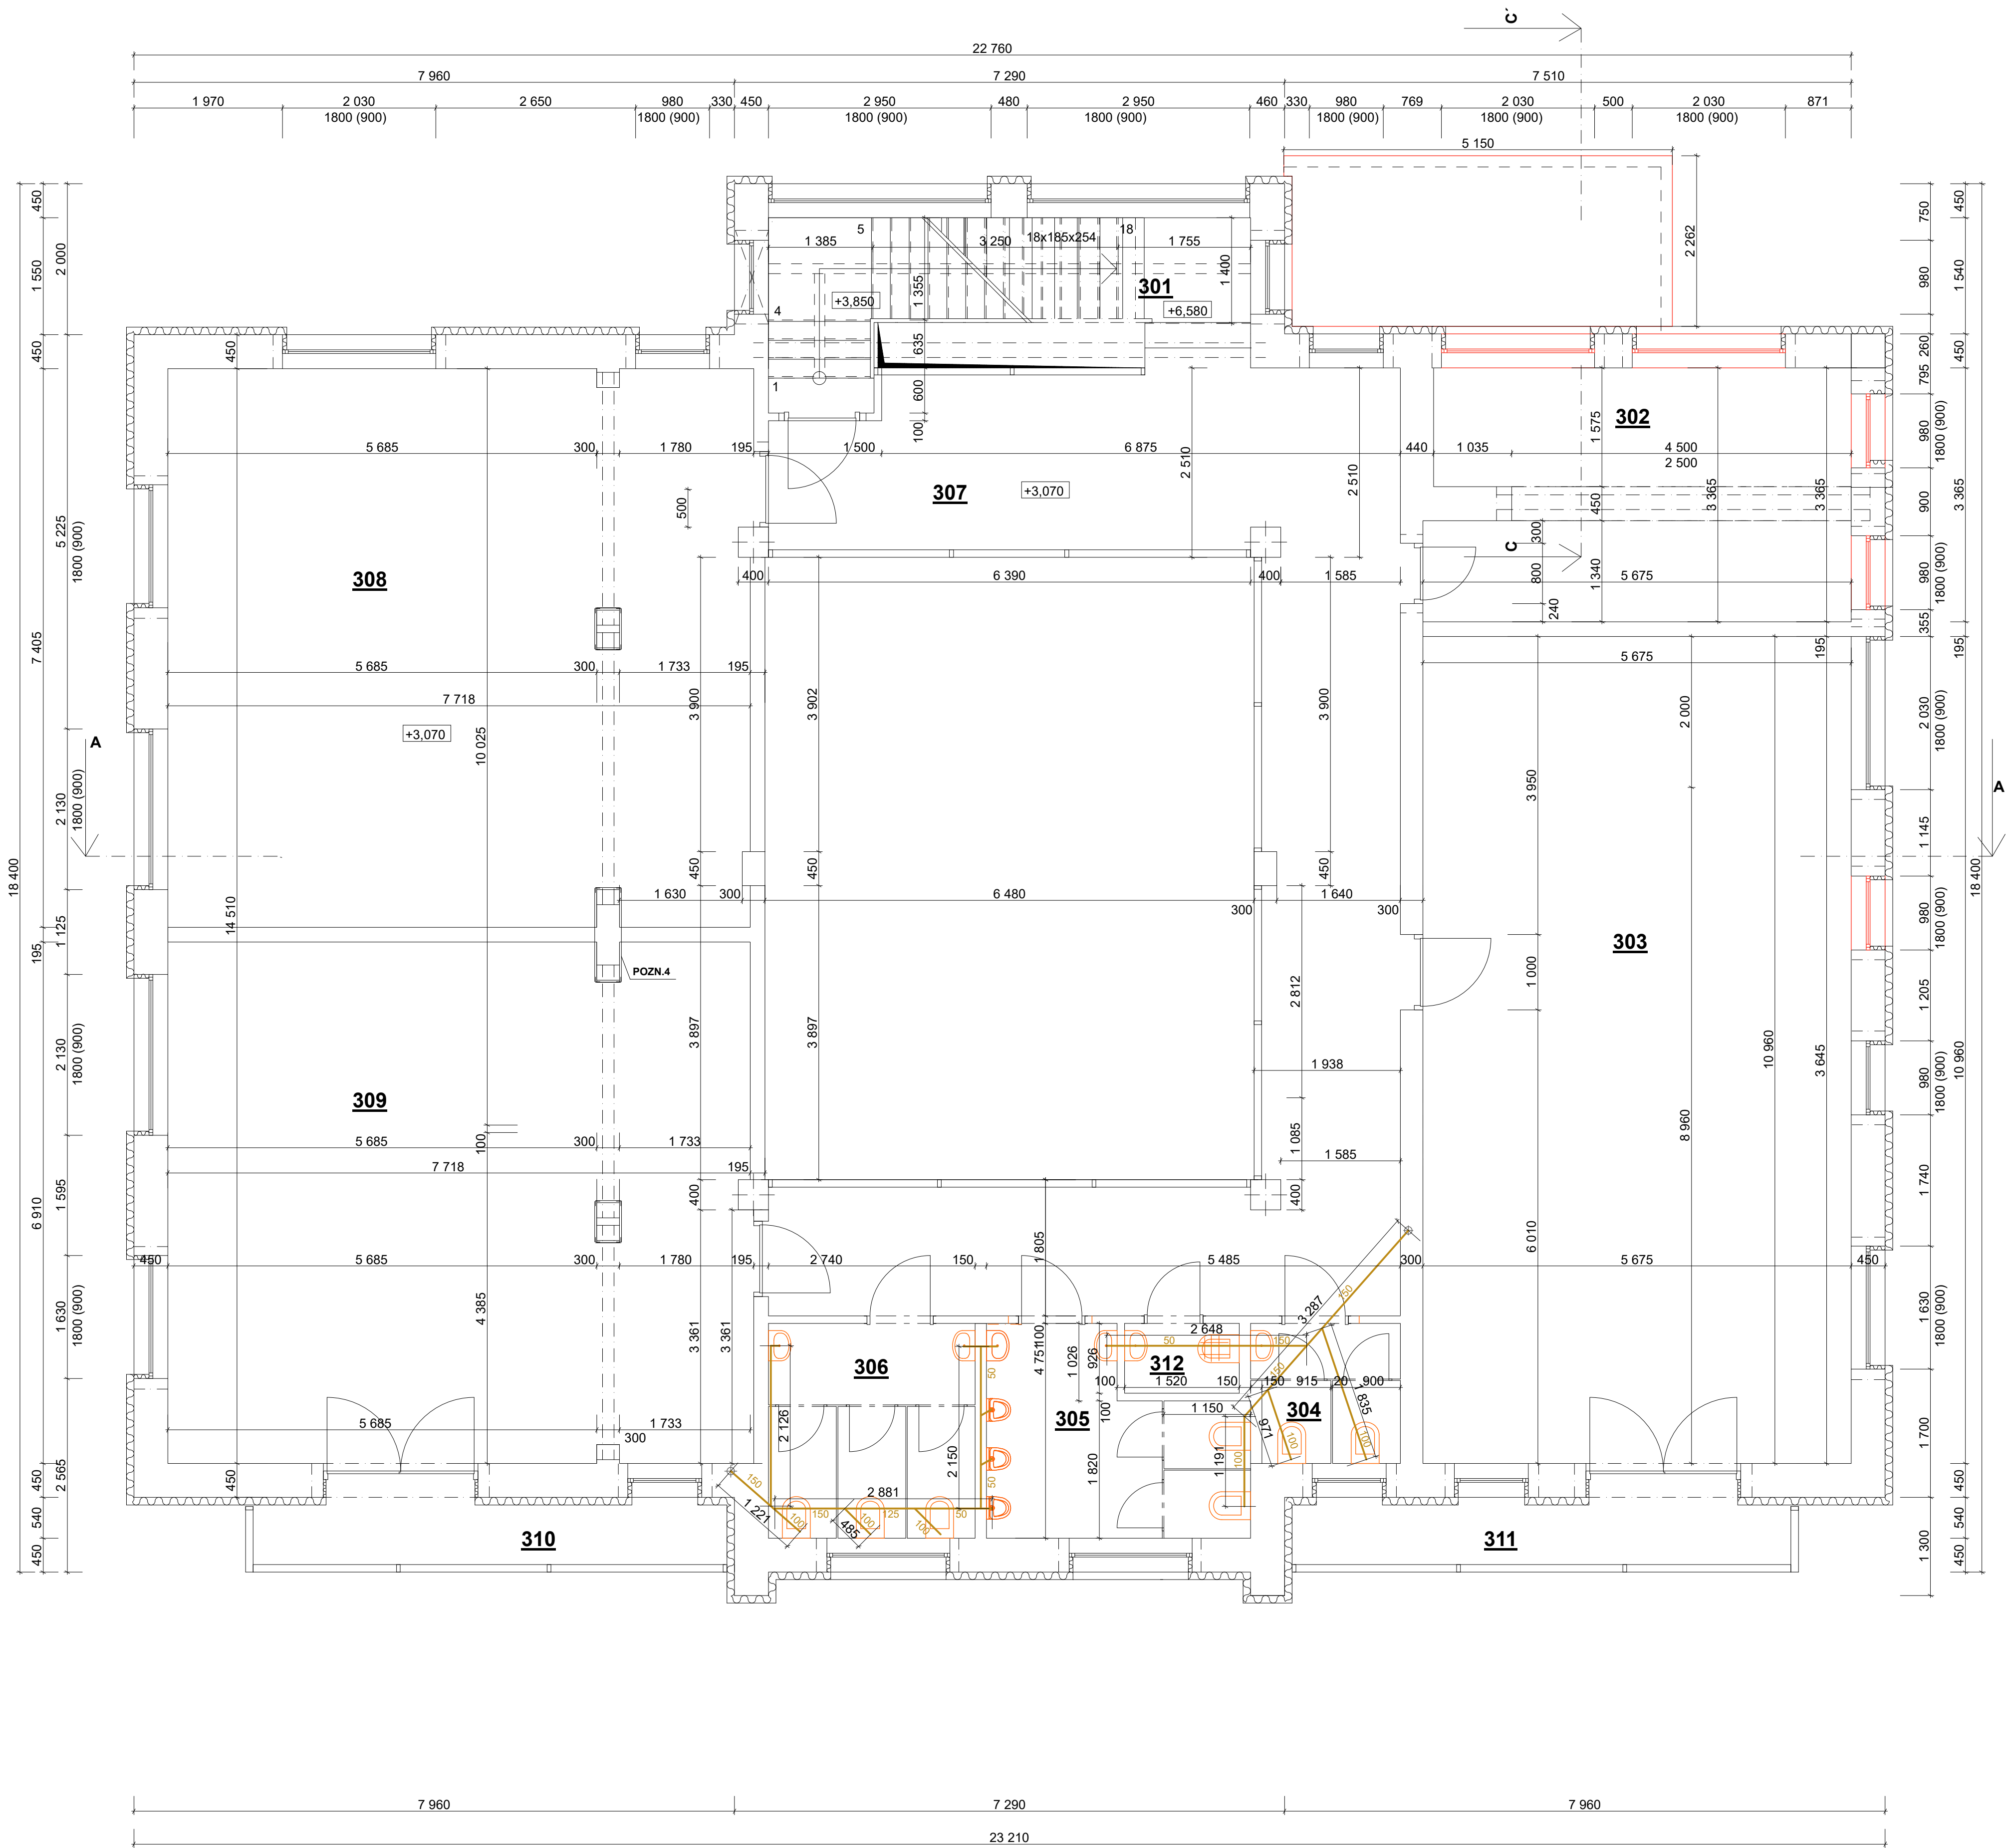

LEGENDA:

LEGENDA MÍSTNOSTÍ:				
Č.M.	MÍSTNOST	PLOCHA (m²)	DRUH PODLAHY	ZVL.ÚPRAVA POVRCHU
301	SCHOD.PROSTOR	12,80	KERAMICKÁ DLAŽBA	OMÍTKA - VÁPENNÁ ŠTUK./KERAM.SOKL v.100
302	KABINET	18,30	VINIL	UKONČOVACÍ SOKL v.100
303	TRÍDA	62,20	VINIL	UKONČOVACÍ SOKL v.100
304	WC UČITELÉ	3,40	KERAMICKÁ DLAŽBA	KERAM.OBKLAĐ v.2000
305	WC CHLAPCI	8,1	KERAMICKÁ DLAŽBA	KERAM.OBKLAĐ v.2000
306	WC DÍVKY	7,80	KERAMICKÁ DLAŽBA	KERAM.OBKLAĐ v.2000
307	CHODBA	80,10	KERAMICKÁ DLAŽBA	KERAM.OBKLAĐ v.100
308	TRÍDA	42,10	VINIL	UKONČOVACÍ SOKL v.100
309	TRÍDA	39,30	VINIL	UKONČOVACÍ SOKL v.100
310	BALKÓN	5,70	KERAMICKÁ DLAŽBA	KERAM.SOKL v.100
311	BALKÓN	6,00	KERAMICKÁ DLAŽBA	KERAM.SOKL v.100
312	UKLID	1,40	KERAMICKÁ DLAŽBA	KERAM.OBKLAĐ v.2000

VE VŠECH MÍSTNOSTECH BUDE OSAZEN POD STROPEM AKUSTICKÝ SDK ZAVĚŠENÝ PODHLED SE ZATEPLENÍM, KAMMENÁ VATA tl. 150mm.

A.N. - AKUMULAČNÍ NÁDRŽ 500L

150 Potrubí splaškové kanalizace v objektu je navrženo z trub plastových (PVC, GEBERIT apod.) Minimální sklon přípojovacího potrubí je 3‰svodného potrubí 2‰. Naplojení všech zařízení předmětů bude provedeno přes zápachové uzávěrky. Na kanalizačních stoučkách se ve spodním podlaží osadí čističí tvarovky.

Zodpovědný projektant:	Vypracoval:		
Ing. Lukáš Halašta	Ing. Milan Vít		
Okres: Praha - západ	Katastr.území: Praha - západ, parc.č. 438/1	Datum:	12/2025
Investor: Obec Ohrobec,U Rybníků II čp.30, 25245 Ohrobec,IČO: 00241491		Měřítka:	1:50
Akce: REVITALIZACE OBJEKTU NA ZÁKLADNÍ ŠKOLU		Formát:	A1
Stavební část: PŮDORYS 3.NP - SPLAŠKOVÁ KANALIZACE		Číslo výkresu:	3.