


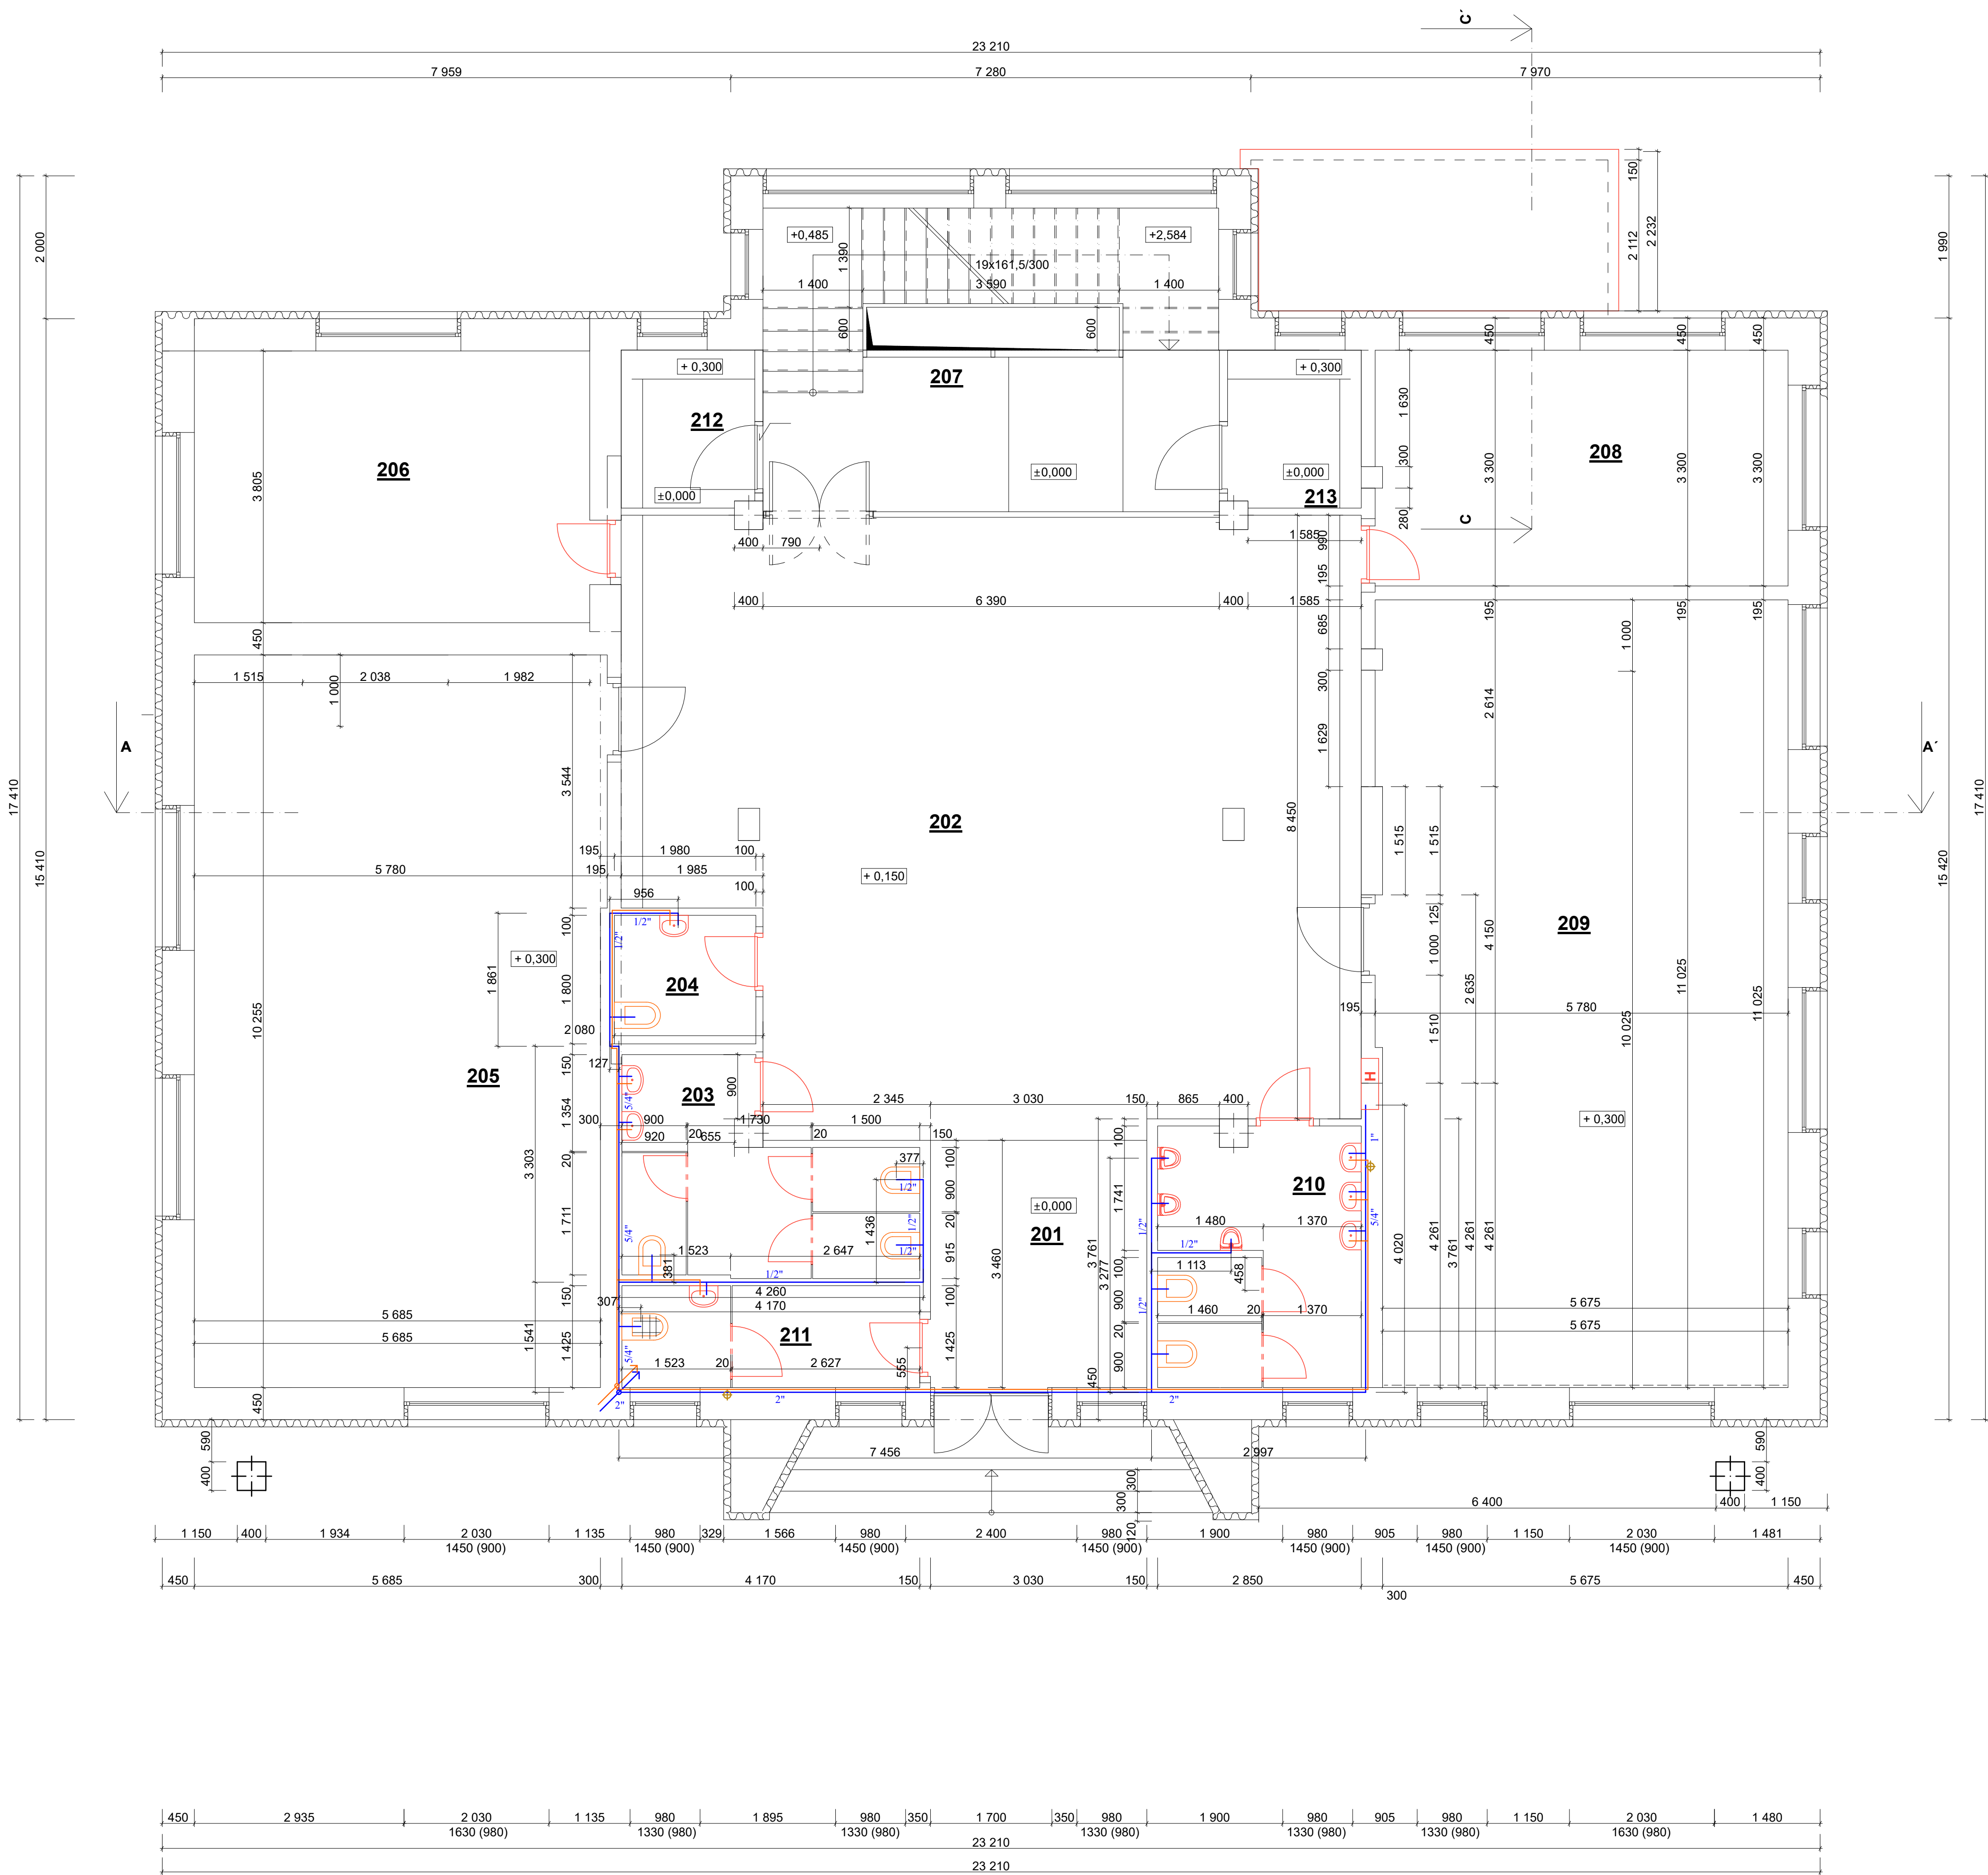

LEGENDA:

LEGENDA MÍSTNOSTÍ:				
Č.M.	MÍSTNOST	PLOCHA (m²)	DRUH PODLAHY	ZVL.ÚPRAVA POVRCHU
201	ZÁDVEŘÍ	14,60	KERAMICKÁ DLAŽBA	OMÍTKA - VÁPENNÁ ŠTUK /KERAM.SOKL v.100
202	HALA	105,7	KERAMICKÁ DLAŽBA	OMÍTKA - VÁPENNÁ ŠTUK /KERAM.SOKL v.100
203	WC DIVKY	9,90	KERAMICKÁ DLAŽBA	KERAM.OBKŁAD v.1800
204	WC INVALIDÉ	3,60	KERAMICKÁ DLAŽBA	KERAM.OBKŁAD v.1800
205	TRÍDA	58,30	VINIL	UKONČOVACÍ SOKL v.100
206	KABINET	21,10	VINIL	UKONČOVACÍ SOKL v.100
207	SCHOD.PROSTOR	10,60	KERAMICKÁ DLAŽBA	KERAM.OBKŁAD v.100
208	KABINET	19,90	VINIL	UKONČOVACÍ SOKL v.100
209	TRÍDA	62,60	VINIL	UKONČOVACÍ SOKL v.100
210	WC CHLAPCI	9,60	KERAMICKÁ DLAŽBA	KERAM.OBKŁAD v.1800
211	UKLID	5,90	KERAMICKÁ DLAŽBA	KERAM.OBKŁAD v.1800
212	SKLAD	4,10	KERAMICKÁ DLAŽBA	OMÍTKA - VÁPENNÁ ŠTUK /KERAM.SOKL v.100
213	SKLAD	4,10	KERAMICKÁ DLAŽBA	OMÍTKA - VÁPENNÁ ŠTUK /KERAM.SOKL v.100

VE VŠECH MÍSTNOSTECH BUDE OSAZEN POD STROPY AKUSTICKÝ SDK ZAVĚŠENÝ PODHLED SE ZATEPLENÍM, KAMENNÁ VATA tl. 150mm.

H Hydrantový systém GRAS D25/30 m, červený

- STÁVAJÍCÍ VODOVOD
- STUDENÁ VODA a DN
- TEPLÁ VODA a DN

Potrubí vodovodu je navrženo z plastových trubek (PP-RTC). Potrubí studené a teplé vody povede v souběhu. Potrubí bude opatřeno náplekovou izolací a uloží se do drážek ve stěnách,případně v podhledu. Teplá voda se bude připravovat ve dvou zásobnících o obsahu 500 litrů. Před každým zařizovacím předmětem se na přívodu studené vody osadí uzavírací armatura.

Zodpovědný projektant:		Vypracoval:			
Ing. Lukáš Halašta		Ing. Milan Vít			
Okres: Praha - západ		Katastr.území: Praha - západ, parc.č. 438/1			
Investor: Obec Ohrobec,U Rybníků II č.p.30, 25245 Ohrobec,IČO: 00241491					
Akce:		REVITALIZACE OBJEKTU NA ZÁKLADNÍ ŠKOLU		Datum:	12/2025
				Měřítko:	1:50
				Formát:	A1
Stavební část:		PŮDORYS 2.NP - VODOVOD		Číslo výkresu:	2.