


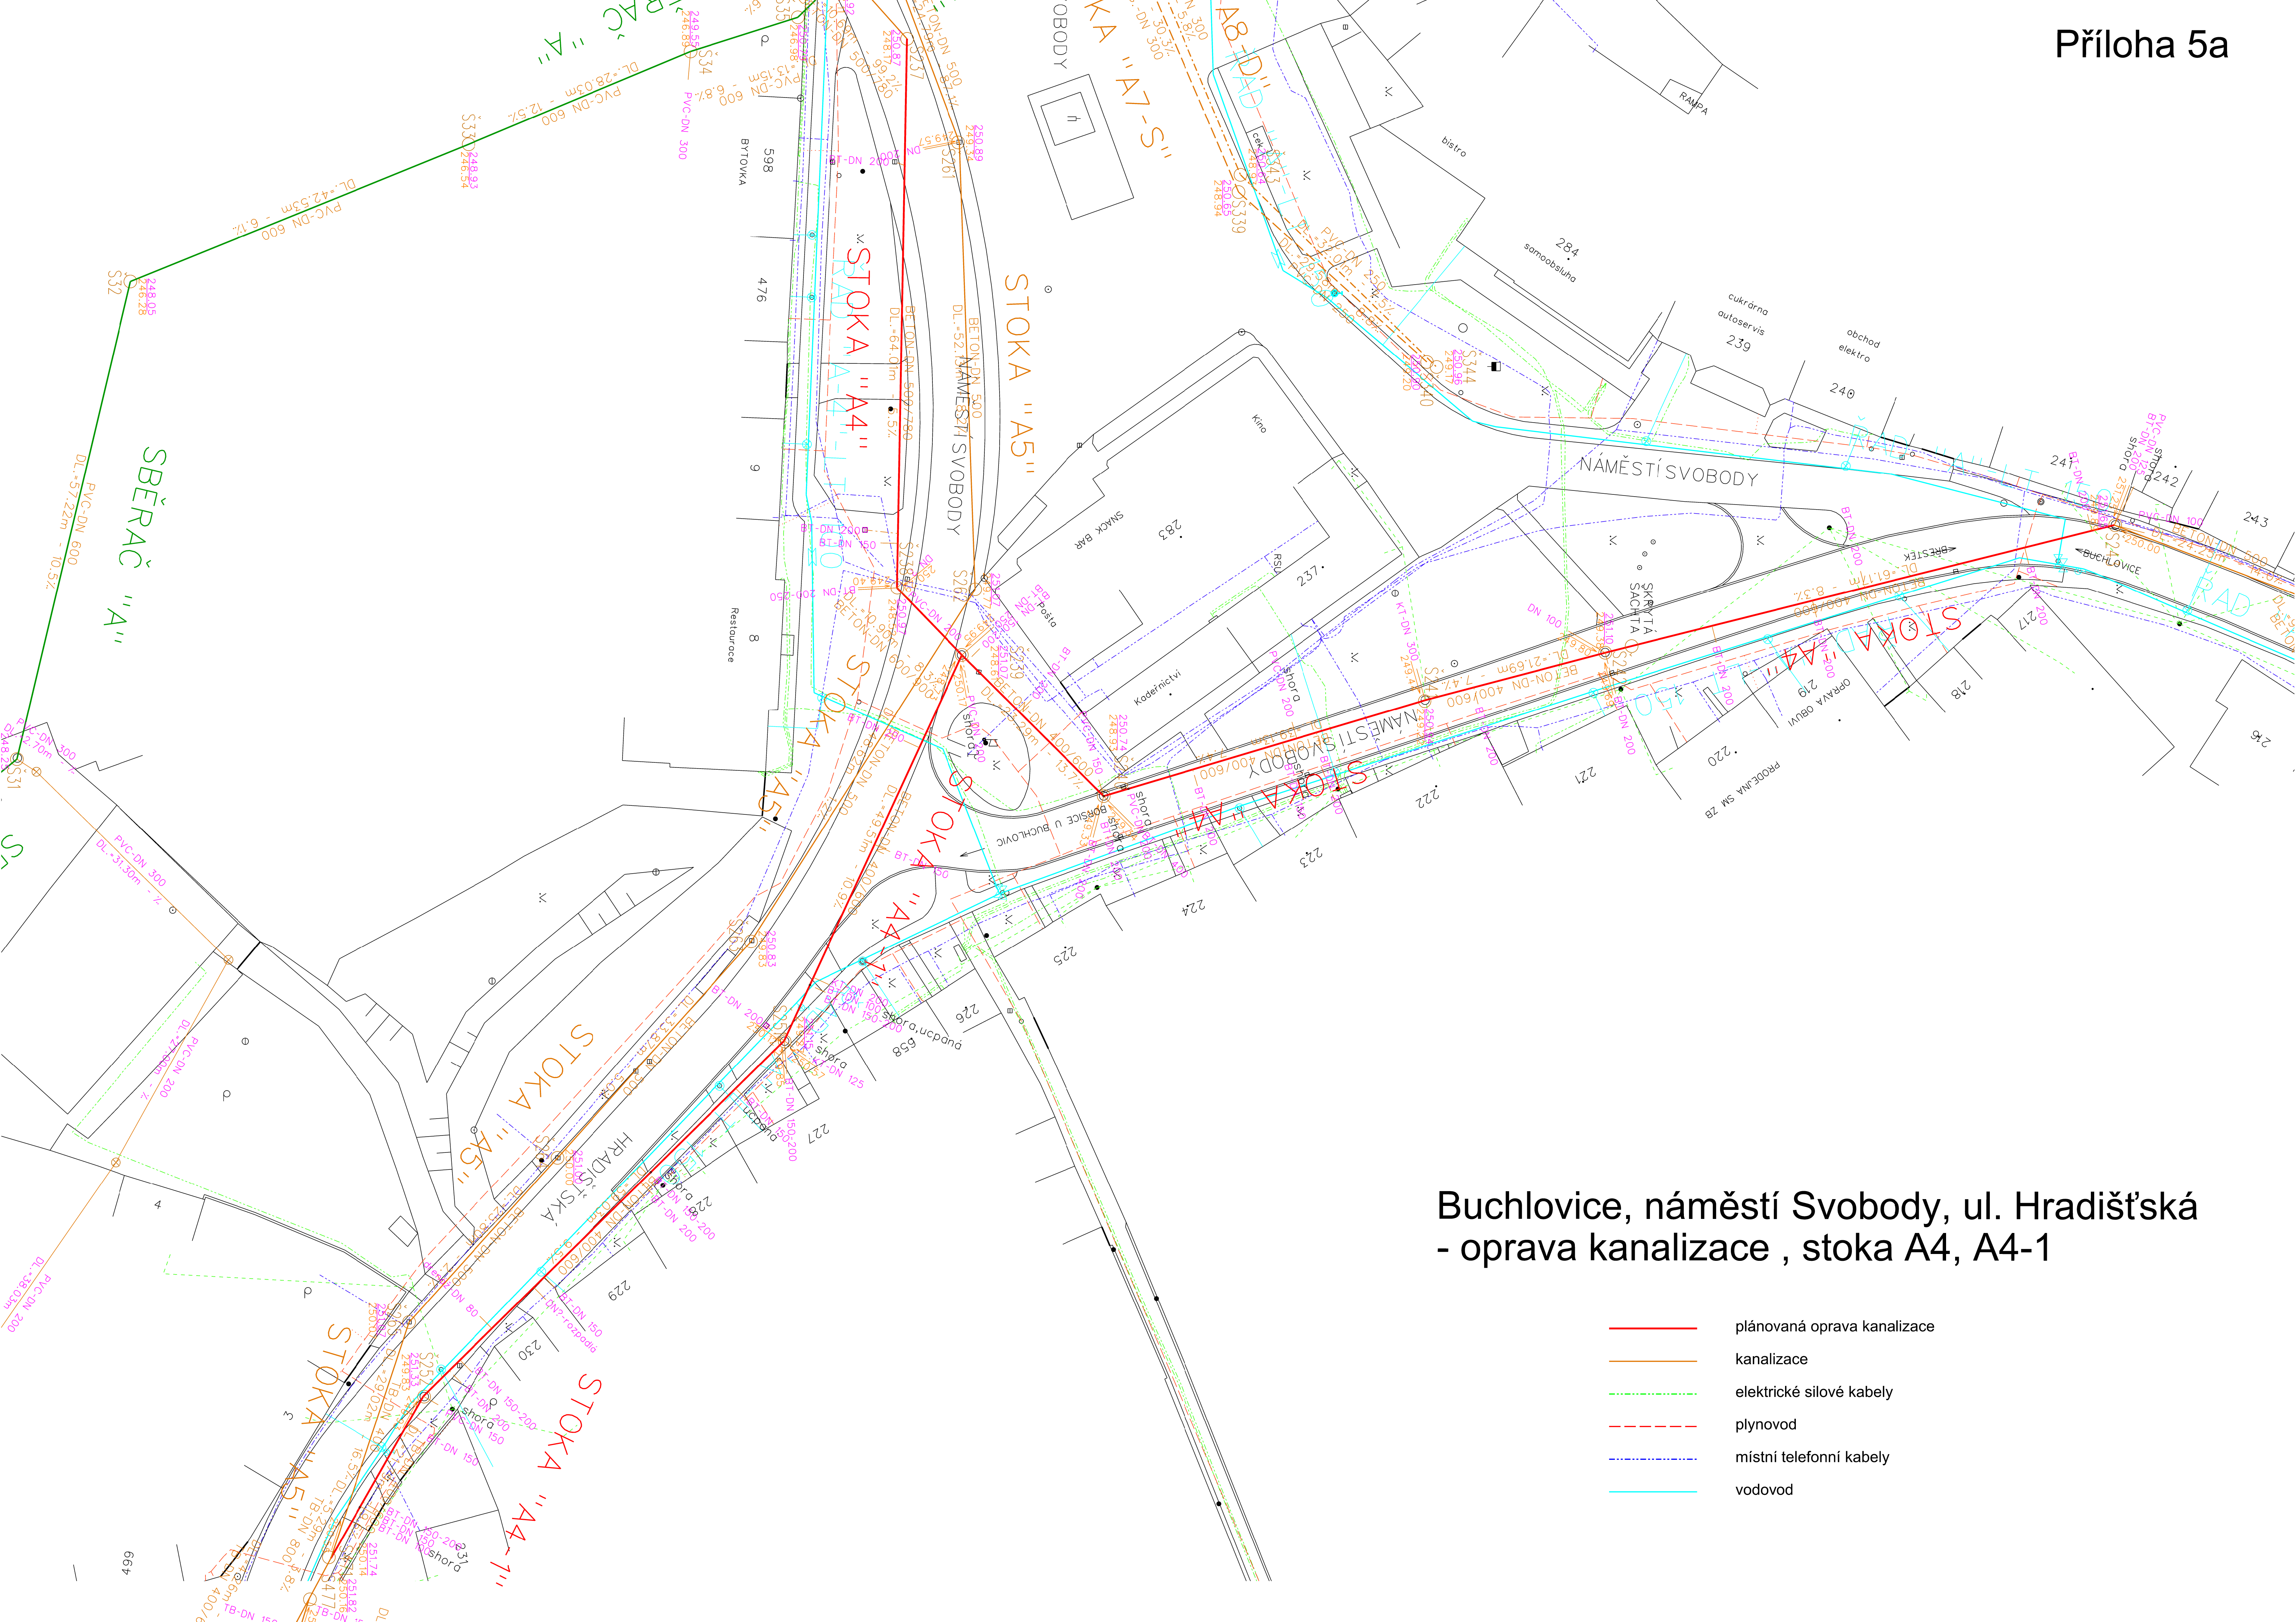

Buchlovice, náměstí Svobody, ul. Hradištská
- oprava kanalizace , stoka A4, A4-1

- | | |
|---|-----------------------------|
|  | plánovaná oprava kanalizace |
|  | kanalizace |
|  | elektrické silové kabely |
|  | plynovod |
|  | místní telefonní kabely |
|  | vodovod |